


Схема расположения границ публичного сервитута

Публичный сервитут для использования земельных участков и земель в целях переустройства ВЛ 110 кВ Ильская-Холмская, ВЛ 110 кВ Северская-Ильская в рамках размещения линейного объекта регионального значения «Строительство ВЛ 110 кВ Афипская - Холмская с отпайкой на ПС Северская тяговая»

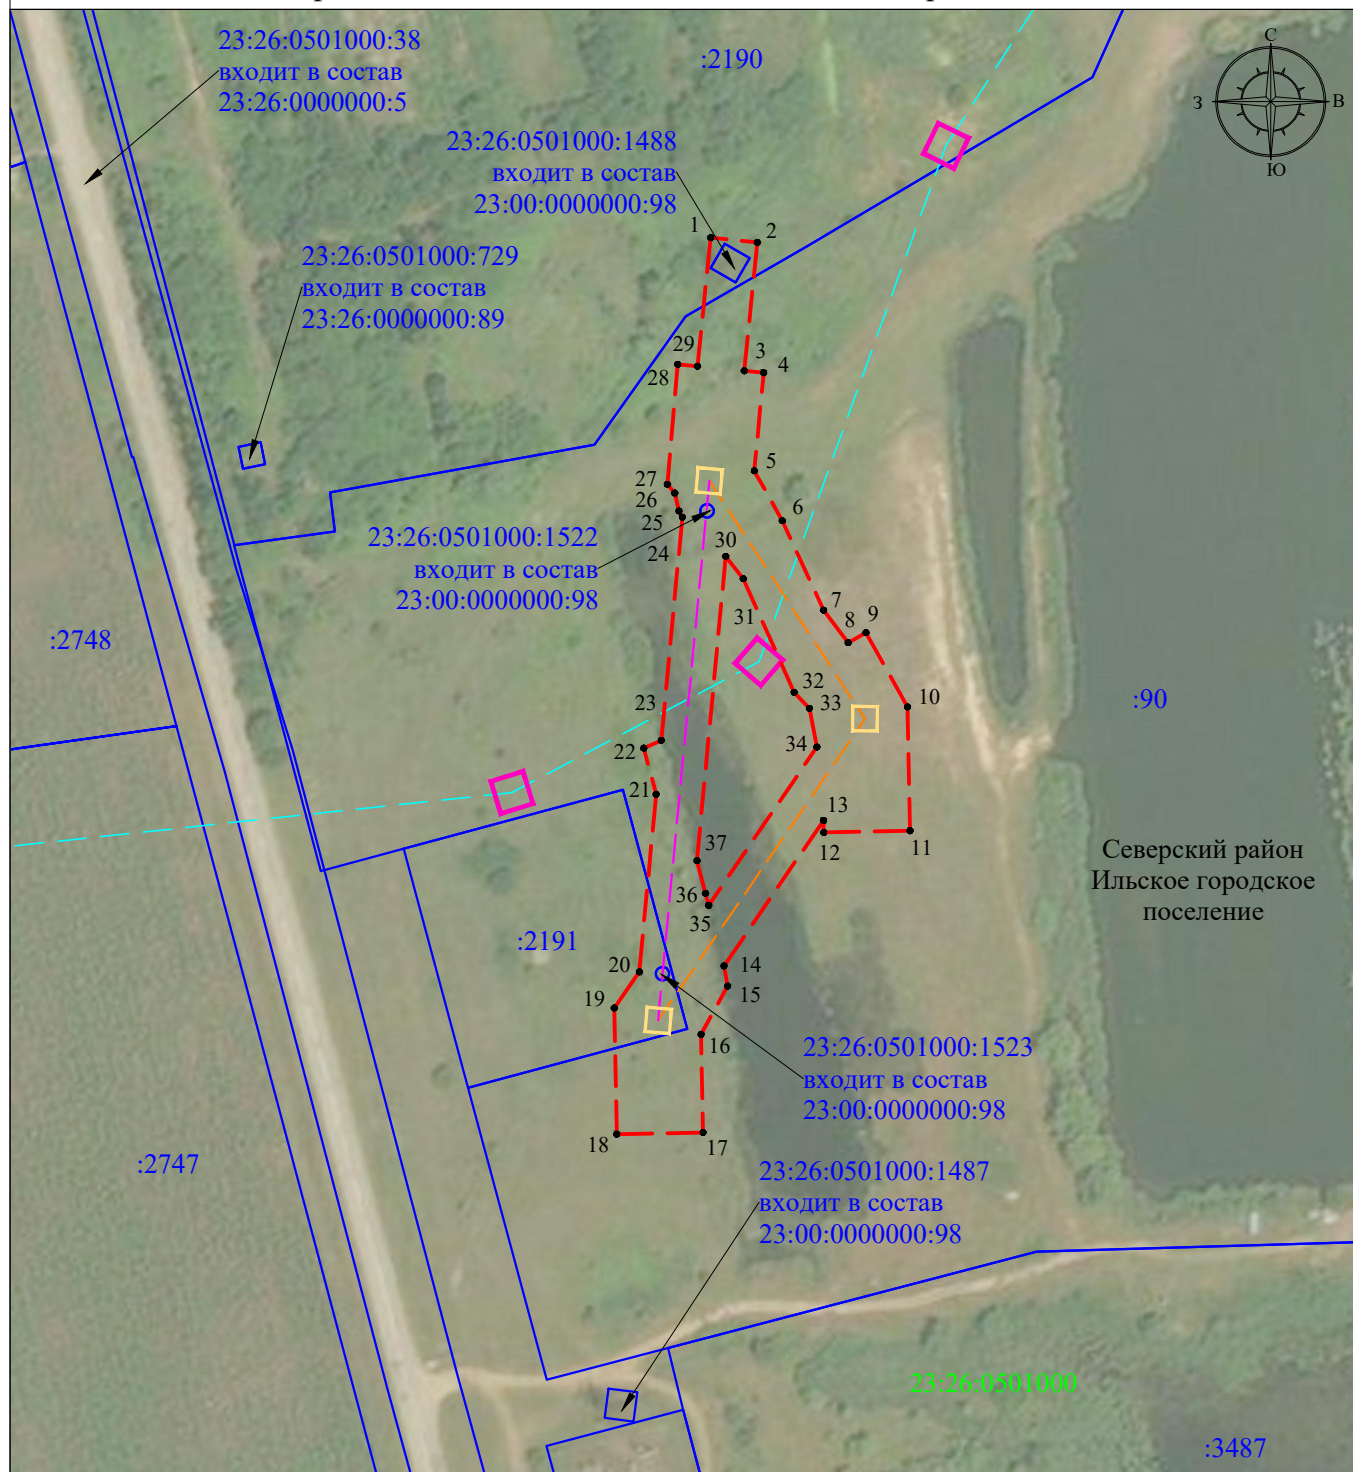

Масштаб 1:2000

Система координат МСК-23, зона 1

Используемые условные знаки и обозначения:

- - проектная граница публичного сервитута
- - граница кадастрового квартала
- - граница земельного участка, учтенного в ЕГРН
- - установленная граница административно - территориальных образований

Северский район - наименования административно - территориальных образований

23:26:0101000 - номер кадастрового квартала

23:26:0000000:5; :90 - кадастровый номер земельного участка, учтенного в ЕГРН

• 1 - обозначение характерной точки границы публичного сервитута

проектное местоположение инженерного сооружения (ось и опора ВЛ 110 кВ):

- - ВЛ 110 кВ Афипская - Холмская с отпайкой на ПС Северская тяговая
- - переустройство ВЛ 110 кВ Ильская-Холмская
- - переустройство ВЛ 110 кВ Северская-Ильская