

ОПИСАНИЕ МЕСТОПОЛОЖЕНИЯ ГРАНИЦ

Публичный сервитут для использования земель и земельных участков в целях размещения линейного объекта регионального значения "Строительство ВЛ 110 кВ Афипская - Холмская с отпайкой на ПС Северская тяговая"
(наименование объекта, местоположение границ которого описано (далее - объект))

Раздел 1

Сведения об объекте		
№ п/п	Характеристики объекта	Описание характеристик
1	2	3
1	Местоположение объекта	Краснодарский край, Абинский район, Северский район
2	Площадь объекта +/- величина погрешности определения площади (Р+/- Дельта Р)	340566 кв.м ± 209 кв.м
3	Иные характеристики объекта	Публичный сервитут для использования земель и земельных участков в целях размещения линейного объекта регионального значения "Строительство ВЛ 110 кВ Афипская - Холмская с отпайкой на ПС Северская тяговая". Обладатель публичного сервитута: Публичное акционерное общество "Россети Кубань", находящееся по адресу: 350033, Краснодарский край, г. Краснодар, ул. Ставропольская, 2А. ОГРН 1022301427268, ИНН 2309001660. Электронная почта: telet@kuben.elektra.ru. Срок публичного сервитута – 49 лет.

Раздел 2

Сведения о местоположении границ объекта					
1. Система координат <u>МСК-23, зона 1</u>					
2. Сведения о характерных точках границ объекта					
Обозначение характерных точек границ	Координаты, м		Метод определения координат характерной точки	Средняя квадратическая погрешность положения характерной точки (M_t), м	Описание обозначения точки на местности (при наличии)
	X	Y			
1	2	3	4	5	6
1	459449.87	1337529.08	Аналитический метод	0.10	–
2	459431.87	1337527.66	Аналитический метод	0.10	–
3	459432.85	1337544.96	Аналитический метод	0.10	–
4	459387.84	1337541.46	Аналитический метод	0.10	–
5	459350.91	1337538.59	Аналитический метод	0.10	–
6	459322.74	1337536.40	Аналитический метод	0.10	–
7	459248.32	1337460.06	Аналитический метод	0.10	–
8	459246.53	1337458.32	Аналитический метод	0.10	–
9	459240.71	1337452.66	Аналитический метод	0.10	–
10	459237.58	1337449.61	Аналитический метод	0.10	–
11	459223.06	1337433.96	Аналитический метод	0.10	–
12	459236.72	1337439.10	Аналитический метод	0.10	–
13	459242.74	1337434.93	Аналитический метод	0.10	–
14	459219.82	1337411.47	Аналитический метод	0.10	–
15	459221.86	1337409.48	Аналитический метод	0.10	–
16	459223.26	1337408.12	Аналитический метод	0.10	–
17	459173.91	1337357.61	Аналитический метод	0.10	–
18	459170.47	1337360.96	Аналитический метод	0.10	–
19	459151.88	1337341.94	Аналитический метод	0.10	–
20	459140.91	1337317.70	Аналитический метод	0.10	–
21	459143.51	1337316.52	Аналитический метод	0.10	–
22	459145.29	1337315.71	Аналитический метод	0.10	–
23	459104.32	1337225.17	Аналитический метод	0.10	–
24	459099.95	1337227.15	Аналитический метод	0.10	–
25	459079.34	1337181.59	Аналитический метод	0.10	–
26	459081.93	1337180.42	Аналитический метод	0.10	–
27	459083.71	1337179.61	Аналитический метод	0.10	–
28	459042.49	1337088.50	Аналитический метод	0.10	–
29	459038.12	1337090.48	Аналитический метод	0.10	–
30	459017.51	1337044.93	Аналитический метод	0.10	–
31	459020.10	1337043.75	Аналитический метод	0.10	–
32	459021.88	1337042.95	Аналитический метод	0.10	–
33	459005.46	1337006.66	Аналитический метод	0.10	–
34	458980.31	1336951.08	Аналитический метод	0.10	–
35	458975.94	1336953.06	Аналитический метод	0.10	–
36	458972.67	1336945.83	Аналитический метод	0.10	–
37	458967.52	1336934.45	Аналитический метод	0.10	–
38	458947.56	1336930.11	Аналитический метод	0.10	–
39	458948.17	1336927.32	Аналитический метод	0.10	–
40	458948.58	1336925.41	Аналитический метод	0.10	–
41	458814.85	1336896.34	Аналитический метод	0.10	–
42	458813.83	1336901.03	Аналитический метод	0.10	–
43	458786.23	1336895.03	Аналитический метод	0.10	–
44	458768.63	1336872.95	Аналитический метод	0.10	–
45	458770.86	1336871.17	Аналитический метод	0.10	–
46	458772.38	1336869.96	Аналитический метод	0.10	–
47	458711.69	1336793.84	Аналитический метод	0.10	–
48	458707.94	1336796.83	Аналитический метод	0.10	–
49	458683.32	1336765.95	Аналитический метод	0.10	–
50	458666.06	1336765.87	Аналитический метод	0.10	–

51	458653.81	1336750.67	Аналитический метод	0.10	–
52	458652.19	1336748.66	Аналитический метод	0.10	–
53	458644.46	1336739.06	Аналитический метод	0.10	–
54	458668.03	1336739.62	Аналитический метод	0.10	–
55	458656.83	1336725.72	Аналитический метод	0.10	–
56	458603.23	1336659.19	Аналитический метод	0.10	–
57	458599.32	1336662.30	Аналитический метод	0.10	–
58	458588.59	1336648.98	Аналитический метод	0.10	–
59	458588.08	1336648.90	Аналитический метод	0.10	–
60	458579.32	1336647.57	Аналитический метод	0.10	–
61	458563.71	1336645.20	Аналитический метод	0.10	–
62	458564.46	1336640.28	Аналитический метод	0.10	–
63	458496.92	1336629.99	Аналитический метод	0.10	–
64	458496.17	1336634.93	Аналитический метод	0.10	–
65	458468.35	1336630.70	Аналитический метод	0.10	–
66	458461.62	1336595.17	Аналитический метод	0.10	–
67	458466.51	1336594.27	Аналитический метод	0.10	–
68	458453.23	1336524.52	Аналитический метод	0.10	–
69	458448.40	1336525.40	Аналитический метод	0.10	–
70	458444.96	1336507.30	Аналитический метод	0.10	–
71	458428.17	1336486.94	Аналитический метод	0.10	–
72	458432.01	1336483.73	Аналитический метод	0.10	–
73	458343.47	1336376.41	Аналитический метод	0.10	–
74	458339.64	1336379.62	Аналитический метод	0.10	–
75	458326.15	1336363.27	Аналитический метод	0.10	–
76	458307.40	1336340.81	Аналитический метод	0.10	–
77	458311.31	1336337.68	Аналитический метод	0.10	–
78	458221.84	1336230.45	Аналитический метод	0.10	–
79	458217.98	1336233.67	Аналитический метод	0.10	–
80	458204.41	1336217.42	Аналитический метод	0.10	–
81	458185.65	1336194.94	Аналитический метод	0.10	–
82	458189.55	1336191.81	Аналитический метод	0.10	–
83	458105.09	1336090.62	Аналитический метод	0.10	–
84	458101.45	1336093.54	Аналитический метод	0.10	–
85	458101.19	1336093.75	Аналитический метод	0.10	–
86	458082.66	1336071.55	Аналитический метод	0.10	–
87	458069.11	1336055.32	Аналитический метод	0.10	–
88	458072.95	1336052.11	Аналитический метод	0.10	–
89	458021.64	1335990.64	Аналитический метод	0.10	–
90	458002.54	1335967.75	Аналитический метод	0.10	–
91	457981.52	1335942.57	Аналитический метод	0.10	–
92	457977.68	1335945.78	Аналитический метод	0.10	–
93	457964.12	1335929.52	Аналитический метод	0.10	–
94	457945.36	1335907.05	Аналитический метод	0.10	–
95	457949.26	1335903.92	Аналитический метод	0.10	–
96	457862.98	1335800.55	Аналитический метод	0.10	–
97	457859.14	1335803.75	Аналитический метод	0.10	–
98	457845.57	1335787.50	Аналитический метод	0.10	–
99	457826.81	1335765.02	Аналитический метод	0.10	–
100	457830.72	1335761.89	Аналитический метод	0.10	–
101	457744.43	1335658.51	Аналитический метод	0.10	–
102	457740.59	1335661.72	Аналитический метод	0.10	–
103	457727.03	1335645.47	Аналитический метод	0.10	–
104	457708.26	1335622.99	Аналитический метод	0.10	–
105	457712.17	1335619.86	Аналитический метод	0.10	–
106	457676.36	1335576.96	Аналитический метод	0.10	–
107	457669.39	1335568.62	Аналитический метод	0.10	–
108	457630.91	1335522.51	Аналитический метод	0.10	–
109	457627.01	1335525.64	Аналитический метод	0.10	–
110	457608.48	1335503.44	Аналитический метод	0.10	–
111	457594.93	1335487.21	Аналитический метод	0.10	–
112	457598.76	1335484.00	Аналитический метод	0.10	–
113	457507.34	1335374.46	Аналитический метод	0.10	–
114	457503.50	1335377.67	Аналитический метод	0.10	–
115	457489.95	1335361.43	Аналитический метод	0.10	–
116	457471.02	1335339.06	Аналитический метод	0.10	–
117	457474.93	1335335.93	Аналитический метод	0.10	–

118	457388.89	1335234.19	Аналитический метод	0.10	–
119	457385.06	1335237.40	Аналитический метод	0.10	–
120	457370.06	1335219.67	Аналитический метод	0.10	–
121	457351.60	1335196.98	Аналитический метод	0.10	–
122	457355.50	1335193.85	Аналитический метод	0.10	–
123	457253.40	1335068.35	Аналитический метод	0.10	–
124	457249.52	1335071.51	Аналитический метод	0.10	–
125	457230.06	1335047.58	Аналитический метод	0.10	–
126	457220.99	1335027.23	Аналитический метод	0.10	–
127	457225.56	1335025.19	Аналитический метод	0.10	–
128	457215.22	1335001.98	Аналитический метод	0.10	–
129	457210.66	1335004.03	Аналитический метод	0.10	–
130	457200.82	1334981.81	Аналитический метод	0.10	–
131	457191.35	1334978.04	Аналитический метод	0.10	–
132	457186.66	1334976.18	Аналитический метод	0.10	–
133	457188.45	1334971.51	Аналитический метод	0.10	–
134	457173.70	1334965.64	Аналитический метод	0.10	–
135	457171.73	1334964.86	Аналитический метод	0.10	–
136	457151.47	1334956.80	Аналитический метод	0.10	–
137	457149.70	1334961.48	Аналитический метод	0.10	–
138	457139.96	1334957.60	Аналитический метод	0.10	–
139	457133.81	1334955.16	Аналитический метод	0.10	–
140	457129.80	1334955.93	Аналитический метод	0.10	–
141	457118.65	1334922.27	Аналитический метод	0.10	–
142	457119.81	1334922.04	Аналитический метод	0.10	–
143	457119.97	1334922.42	Аналитический метод	0.10	–
144	457120.47	1334922.92	Аналитический метод	0.10	–
145	457121.11	1334923.19	Аналитический метод	0.10	–
146	457121.82	1334923.19	Аналитический метод	0.10	–
147	457122.47	1334922.92	Аналитический метод	0.10	–
148	457122.96	1334922.42	Аналитический метод	0.10	–
149	457123.23	1334921.77	Аналитический метод	0.10	–
150	457123.23	1334921.38	Аналитический метод	0.10	–
151	457137.04	1334918.71	Аналитический метод	0.10	–
152	457141.34	1334920.35	Аналитический метод	0.10	–
153	457143.14	1334921.04	Аналитический метод	0.10	–
154	457147.86	1334936.76	Аналитический метод	0.10	–
155	457157.65	1334940.49	Аналитический метод	0.10	–
156	457155.88	1334945.17	Аналитический метод	0.10	–
157	457172.21	1334951.40	Аналитический метод	0.10	–
158	457174.19	1334952.15	Аналитический метод	0.10	–
159	457192.01	1334958.96	Аналитический метод	0.10	–
160	457193.02	1334959.34	Аналитический метод	0.10	–
161	457194.82	1334954.68	Аналитический метод	0.10	–
162	457218.01	1334963.52	Аналитический метод	0.10	–
163	457231.77	1334993.69	Аналитический метод	0.10	–
164	457230.81	1334994.68	Аналитический метод	0.10	–
165	457231.03	1334994.90	Аналитический метод	0.10	–
166	457227.54	1334996.46	Аналитический метод	0.10	–
167	457238.08	1335019.54	Аналитический метод	0.10	–
168	457242.63	1335017.49	Аналитический метод	0.10	–
169	457250.60	1335034.96	Аналитический метод	0.10	–
170	457268.01	1335056.63	Аналитический метод	0.10	–
171	457264.11	1335059.76	Аналитический метод	0.10	–
172	457365.40	1335185.92	Аналитический метод	0.10	–
173	457369.30	1335182.79	Аналитический метод	0.10	–
174	457387.47	1335205.42	Аналитический метод	0.10	–
175	457401.94	1335223.27	Аналитический метод	0.10	–
176	457398.10	1335226.48	Аналитический метод	0.10	–
177	457482.11	1335330.16	Аналитический метод	0.10	–
178	457486.02	1335327.04	Аналитический метод	0.10	–
179	457504.25	1335349.53	Аналитический метод	0.10	–
180	457517.76	1335365.73	Аналитический метод	0.10	–
181	457513.93	1335368.94	Аналитический метод	0.10	–
182	457605.36	1335478.48	Аналитический метод	0.10	–
183	457609.19	1335475.27	Аналитический метод	0.10	–
184	457623.12	1335491.96	Аналитический метод	0.10	–

185	457641.52	1335514.00	Аналитический метод	0.10	–
186	457637.62	1335517.13	Аналитический метод	0.10	–
187	457680.92	1335569.00	Аналитический метод	0.10	–
188	457687.94	1335577.41	Аналитический метод	0.10	–
189	457718.88	1335614.48	Аналитический метод	0.10	–
190	457722.72	1335611.28	Аналитический метод	0.10	–
191	457741.31	1335633.55	Аналитический метод	0.10	–
192	457754.86	1335649.79	Аналитический метод	0.10	–
193	457751.02	1335653.00	Аналитический метод	0.10	–
194	457837.43	1335756.51	Аналитический метод	0.10	–
195	457841.33	1335753.39	Аналитический метод	0.10	–
196	457859.85	1335775.58	Аналитический метод	0.10	–
197	457873.41	1335791.82	Аналитический метод	0.10	–
198	457869.57	1335795.03	Аналитический метод	0.10	–
199	457955.97	1335898.54	Аналитический метод	0.10	–
200	457959.87	1335895.41	Аналитический метод	0.10	–
201	457978.40	1335917.61	Аналитический метод	0.10	–
202	457991.95	1335933.84	Аналитический метод	0.10	–
203	457988.11	1335937.05	Аналитический метод	0.10	–
204	458002.60	1335954.41	Аналитический метод	0.10	–
205	458032.34	1335990.04	Аналитический метод	0.10	–
206	458079.54	1336046.59	Аналитический метод	0.10	–
207	458083.38	1336043.38	Аналитический метод	0.10	–
208	458096.94	1336059.63	Аналитический метод	0.10	–
209	458098.34	1336061.31	Аналитический метод	0.10	–
210	458115.70	1336082.11	Аналитический метод	0.10	–
211	458111.80	1336085.24	Аналитический метод	0.10	–
212	458196.26	1336186.43	Аналитический метод	0.10	–
213	458200.17	1336183.30	Аналитический метод	0.10	–
214	458218.69	1336205.50	Аналитический метод	0.10	–
215	458232.24	1336221.74	Аналитический метод	0.10	–
216	458228.41	1336224.94	Аналитический метод	0.10	–
217	458318.01	1336332.30	Аналитический метод	0.10	–
218	458321.92	1336329.17	Аналитический метод	0.10	–
219	458340.41	1336351.33	Аналитический метод	0.10	–
220	458354.21	1336367.42	Аналитический метод	0.10	–
221	458350.38	1336370.63	Аналитический метод	0.10	–
222	458440.95	1336476.25	Аналитический метод	0.10	–
223	458444.78	1336473.04	Аналитический метод	0.10	–
224	458465.76	1336497.50	Аналитический метод	0.10	–
225	458470.01	1336521.38	Аналитический метод	0.10	–
226	458465.10	1336522.32	Аналитический метод	0.10	–
227	458477.57	1336592.22	Аналитический метод	0.10	–
228	458482.49	1336591.31	Аналитический метод	0.10	–
229	458486.21	1336612.20	Аналитический метод	0.10	–
230	458499.34	1336614.08	Аналитический метод	0.10	–
231	458498.59	1336619.03	Аналитический метод	0.10	–
232	458566.22	1336628.73	Аналитический метод	0.10	–
233	458566.97	1336623.79	Аналитический метод	0.10	–
234	458578.59	1336625.46	Аналитический метод	0.10	–
235	458587.18	1336626.69	Аналитический метод	0.10	–
236	458600.37	1336628.58	Аналитический метод	0.10	–
237	458616.16	1336648.88	Аналитический метод	0.10	–
238	458612.25	1336652.00	Аналитический метод	0.10	–
239	458669.79	1336726.00	Аналитический метод	0.10	–
240	458680.65	1336739.97	Аналитический метод	0.10	–
241	458704.26	1336741.01	Аналитический метод	0.10	–
242	458710.51	1336749.05	Аналитический метод	0.10	–
243	458712.07	1336751.06	Аналитический метод	0.10	–
244	458724.30	1336766.79	Аналитический метод	0.10	–
245	458706.69	1336766.07	Аналитический метод	0.10	–
246	458722.17	1336785.49	Аналитический метод	0.10	–
247	458718.42	1336788.48	Аналитический метод	0.10	–
248	458779.11	1336864.59	Аналитический метод	0.10	–
249	458780.63	1336863.38	Аналитический метод	0.10	–
250	458782.86	1336861.60	Аналитический метод	0.10	–
251	458796.43	1336878.62	Аналитический метод	0.10	–

252	458817.69	1336883.24	Аналитический метод	0.10	–
253	458816.67	1336887.93	Аналитический метод	0.10	–
254	458950.41	1336917.01	Аналитический метод	0.10	–
255	458950.82	1336915.11	Аналитический метод	0.10	–
256	458951.43	1336912.32	Аналитический метод	0.10	–
257	458972.31	1336916.86	Аналитический метод	0.10	–
258	458980.33	1336918.61	Аналитический метод	0.10	–
259	458992.52	1336945.56	Аналитический метод	0.10	–
260	458988.15	1336947.54	Аналитический метод	0.10	–
261	459015.22	1337007.37	Аналитический метод	0.10	–
262	459029.71	1337039.40	Аналитический метод	0.10	–
263	459031.49	1337038.60	Аналитический метод	0.10	–
264	459034.09	1337037.43	Аналитический метод	0.10	–
265	459054.70	1337082.98	Аналитический метод	0.10	–
266	459050.33	1337084.96	Аналитический метод	0.10	–
267	459091.55	1337176.07	Аналитический метод	0.10	–
268	459093.32	1337175.26	Аналитический метод	0.10	–
269	459095.92	1337174.09	Аналитический метод	0.10	–
270	459116.53	1337219.64	Аналитический метод	0.10	–
271	459112.16	1337221.62	Аналитический метод	0.10	–
272	459153.12	1337312.17	Аналитический метод	0.10	–
273	459154.90	1337311.37	Аналитический метод	0.10	–
274	459157.49	1337310.19	Аналитический метод	0.10	–
275	459167.14	1337331.51	Аналитический метод	0.10	–
276	459183.49	1337348.24	Аналитический метод	0.10	–
277	459180.06	1337351.60	Аналитический метод	0.10	–
278	459229.41	1337402.11	Аналитический метод	0.10	–
279	459230.80	1337400.74	Аналитический метод	0.10	–
280	459232.84	1337398.75	Аналитический метод	0.10	–
281	459257.50	1337423.99	Аналитический метод	0.10	–
282	459268.82	1337415.07	Аналитический метод	0.10	–
283	459284.25	1337430.63	Аналитический метод	0.10	–
284	459291.23	1337437.67	Аналитический метод	0.10	–
285	459342.91	1337489.81	Аналитический метод	0.10	–
286	459350.41	1337490.42	Аналитический метод	0.10	–
287	459383.65	1337493.11	Аналитический метод	0.10	–
288	459430.14	1337496.88	Аналитический метод	0.10	–
289	459431.19	1337515.57	Аналитический метод	0.10	–
290	459449.19	1337516.99	Аналитический метод	0.10	–
291	459448.15	1337498.34	Аналитический метод	0.10	–
292	459482.49	1337501.12	Аналитический метод	0.10	–
293	459506.76	1337503.09	Аналитический метод	0.10	–
294	459510.81	1337503.42	Аналитический метод	0.10	–
295	459515.98	1337503.84	Аналитический метод	0.10	–
296	459513.76	1337516.70	Аналитический метод	0.10	–
297	459533.39	1337518.29	Аналитический метод	0.10	–
298	459550.10	1337551.90	Аналитический метод	0.10	–
299	459545.61	1337554.12	Аналитический метод	0.10	–
300	459626.02	1337715.88	Аналитический метод	0.10	–
301	459630.50	1337713.65	Аналитический метод	0.10	–
302	459642.03	1337736.86	Аналитический метод	0.10	–
303	459642.22	1337770.37	Аналитический метод	0.10	–
304	459635.36	1337770.59	Аналитический метод	0.10	–
305	459638.51	1337883.48	Аналитический метод	0.10	–
306	459640.44	1337883.42	Аналитический метод	0.10	–
307	459643.29	1337883.34	Аналитический метод	0.10	–
308	459644.69	1337933.32	Аналитический метод	0.10	–
309	459639.91	1337933.46	Аналитический метод	0.10	–
310	459643.26	1338053.41	Аналитический метод	0.10	–
311	459645.19	1338053.36	Аналитический метод	0.10	–
312	459648.04	1338053.28	Аналитический метод	0.10	–
313	459649.44	1338103.26	Аналитический метод	0.10	–
314	459644.66	1338103.39	Аналитический метод	0.10	–
315	459648.01	1338223.34	Аналитический метод	0.10	–
316	459649.94	1338223.29	Аналитический метод	0.10	–
317	459652.79	1338223.21	Аналитический метод	0.10	–
318	459654.19	1338273.19	Аналитический метод	0.10	–

319	459649.41	1338273.32	Аналитический метод	0.10	–
320	459652.76	1338393.28	Аналитический метод	0.10	–
321	459654.70	1338393.22	Аналитический метод	0.10	–
322	459657.55	1338393.14	Аналитический метод	0.10	–
323	459658.95	1338443.12	Аналитический метод	0.10	–
324	459654.16	1338443.26	Аналитический метод	0.10	–
325	459657.52	1338563.45	Аналитический метод	0.10	–
326	459659.46	1338563.39	Аналитический метод	0.10	–
327	459662.31	1338563.31	Аналитический метод	0.10	–
328	459662.96	1338586.66	Аналитический метод	0.10	–
329	459671.79	1338608.26	Аналитический метод	0.10	–
330	459667.34	1338610.08	Аналитический метод	0.10	–
331	459700.15	1338690.51	Аналитический метод	0.10	–
332	459701.95	1338689.78	Аналитический метод	0.10	–
333	459704.59	1338688.70	Аналитический метод	0.10	–
334	459715.43	1338715.39	Аналитический метод	0.10	–
335	459704.03	1338741.83	Аналитический метод	0.10	–
336	459699.65	1338739.94	Аналитический метод	0.10	–
337	459674.25	1338798.80	Аналитический метод	0.10	–
338	459676.02	1338799.57	Аналитический метод	0.10	–
339	459678.64	1338800.70	Аналитический метод	0.10	–
340	459669.38	1338822.16	Аналитический метод	0.10	–
341	459668.18	1338845.49	Аналитический метод	0.10	–
342	459663.41	1338845.24	Аналитический метод	0.10	–
343	459658.36	1338943.91	Аналитический метод	0.10	–
344	459660.32	1338944.01	Аналитический метод	0.10	–
345	459663.17	1338944.16	Аналитический метод	0.10	–
346	459660.59	1338994.09	Аналитический метод	0.10	–
347	459655.81	1338993.84	Аналитический метод	0.10	–
348	459650.71	1339093.71	Аналитический метод	0.10	–
349	459652.67	1339093.81	Аналитический метод	0.10	–
350	459655.51	1339093.96	Аналитический метод	0.10	–
351	459652.93	1339143.89	Аналитический метод	0.10	–
352	459648.15	1339143.65	Аналитический метод	0.10	–
353	459647.68	1339152.95	Аналитический метод	0.10	–
354	459645.40	1339197.40	Аналитический метод	0.10	–
355	459644.10	1339222.89	Аналитический метод	0.10	–
356	459642.88	1339246.79	Аналитический метод	0.10	–
357	459641.01	1339283.46	Аналитический метод	0.10	–
358	459642.97	1339283.57	Аналитический метод	0.10	–
359	459645.81	1339283.71	Аналитический метод	0.10	–
360	459643.23	1339333.65	Аналитический метод	0.10	–
361	459638.45	1339333.40	Аналитический метод	0.10	–
362	459631.37	1339471.93	Аналитический метод	0.10	–
363	459631.05	1339478.21	Аналитический метод	0.10	–
364	459633.02	1339478.31	Аналитический метод	0.10	–
365	459635.87	1339478.46	Аналитический метод	0.10	–
366	459633.29	1339528.39	Аналитический метод	0.10	–
367	459628.50	1339528.14	Аналитический метод	0.10	–
368	459621.07	1339673.42	Аналитический метод	0.10	–
369	459623.34	1339673.53	Аналитический метод	0.10	–
370	459626.19	1339673.68	Аналитический метод	0.10	–
371	459623.61	1339723.61	Аналитический метод	0.10	–
372	459618.82	1339723.37	Аналитический метод	0.10	–
373	459618.52	1339723.35	Аналитический метод	0.10	–
374	459611.14	1339867.70	Аналитический метод	0.10	–
375	459613.09	1339867.80	Аналитический метод	0.10	–
376	459615.94	1339867.95	Аналитический метод	0.10	–
377	459613.36	1339917.88	Аналитический метод	0.10	–
378	459608.59	1339917.64	Аналитический метод	0.10	–
379	459601.18	1340062.73	Аналитический метод	0.10	–
380	459603.14	1340062.83	Аналитический метод	0.10	–
381	459605.99	1340062.98	Аналитический метод	0.10	–
382	459603.41	1340112.91	Аналитический метод	0.10	–
383	459598.63	1340112.66	Аналитический метод	0.10	–
384	459594.05	1340202.13	Аналитический метод	0.10	–
385	459593.51	1340212.69	Аналитический метод	0.10	–

386	459593.15	1340219.72	Аналитический метод	0.10	–
387	459591.23	1340257.19	Аналитический метод	0.10	–
388	459593.19	1340257.29	Аналитический метод	0.10	–
389	459596.04	1340257.44	Аналитический метод	0.10	–
390	459593.46	1340307.37	Аналитический метод	0.10	–
391	459588.68	1340307.13	Аналитический метод	0.10	–
392	459581.79	1340441.95	Аналитический метод	0.10	–
393	459583.74	1340442.05	Аналитический метод	0.10	–
394	459586.58	1340442.20	Аналитический метод	0.10	–
395	459584.00	1340492.13	Аналитический метод	0.10	–
396	459579.24	1340491.89	Аналитический метод	0.10	–
397	459572.36	1340626.71	Аналитический метод	0.10	–
398	459574.31	1340626.81	Аналитический метод	0.10	–
399	459577.16	1340626.96	Аналитический метод	0.10	–
400	459574.58	1340676.89	Аналитический метод	0.10	–
401	459569.80	1340676.65	Аналитический метод	0.10	–
402	459562.77	1340813.07	Аналитический метод	0.10	–
403	459564.77	1340813.17	Аналитический метод	0.10	–
404	459567.61	1340813.32	Аналитический метод	0.10	–
405	459566.44	1340836.11	Аналитический метод	0.10	–
406	459575.71	1340856.97	Аналитический метод	0.10	–
407	459571.29	1340858.93	Аналитический метод	0.10	–
408	459615.36	1340957.97	Аналитический метод	0.10	–
409	459617.14	1340957.18	Аналитический метод	0.10	–
410	459619.74	1340956.02	Аналитический метод	0.10	–
411	459640.05	1341001.71	Аналитический метод	0.10	–
412	459635.66	1341003.66	Аналитический метод	0.10	–
413	459682.37	1341108.75	Аналитический метод	0.10	–
414	459684.15	1341107.96	Аналитический метод	0.10	–
415	459686.75	1341106.80	Аналитический метод	0.10	–
416	459707.06	1341152.49	Аналитический метод	0.10	–
417	459702.68	1341154.44	Аналитический метод	0.10	–
418	459750.94	1341263.01	Аналитический метод	0.10	–
419	459752.72	1341262.22	Аналитический метод	0.10	–
420	459755.32	1341261.07	Аналитический метод	0.10	–
421	459767.88	1341289.32	Аналитический метод	0.10	–
422	459747.22	1341312.28	Аналитический метод	0.10	–
423	459743.73	1341309.15	Аналитический метод	0.10	–
424	459706.34	1341351.07	Аналитический метод	0.10	–
425	459707.81	1341352.39	Аналитический метод	0.10	–
426	459709.93	1341354.29	Аналитический метод	0.10	–
427	459676.48	1341391.46	Аналитический метод	0.10	–
428	459673.06	1341388.38	Аналитический метод	0.10	–
429	459591.05	1341480.50	Аналитический метод	0.10	–
430	459592.47	1341481.80	Аналитический метод	0.10	–
431	459594.59	1341483.70	Аналитический метод	0.10	–
432	459580.32	1341499.56	Аналитический метод	0.10	–
433	459581.03	1341520.91	Аналитический метод	0.10	–
434	459576.98	1341521.04	Аналитический метод	0.10	–
435	459585.76	1341660.42	Аналитический метод	0.10	–
436	459590.75	1341660.12	Аналитический метод	0.10	–
437	459593.98	1341711.26	Аналитический метод	0.10	–
438	459588.99	1341711.57	Аналитический метод	0.10	–
439	459597.40	1341845.05	Аналитический метод	0.10	–
440	459602.39	1341844.75	Аналитический метод	0.10	–
441	459605.61	1341895.89	Аналитический метод	0.10	–
442	459600.62	1341896.20	Аналитический метод	0.10	–
443	459609.35	1342034.68	Аналитический метод	0.10	–
444	459614.34	1342034.37	Аналитический метод	0.10	–
445	459617.56	1342085.52	Аналитический метод	0.10	–
446	459612.57	1342085.82	Аналитический метод	0.10	–
447	459620.30	1342208.48	Аналитический метод	0.10	–
448	459625.29	1342208.17	Аналитический метод	0.10	–
449	459628.52	1342259.32	Аналитический метод	0.10	–
450	459623.53	1342259.63	Аналитический метод	0.10	–
451	459629.35	1342352.06	Аналитический метод	0.10	–
452	459647.39	1342352.19	Аналитический метод	0.10	–

453	459647.81	1342358.75	Аналитический метод	0.10	–
454	459651.14	1342411.70	Аналитический метод	0.10	–
455	459651.40	1342415.72	Аналитический метод	0.10	–
456	459638.38	1342415.77	Аналитический метод	0.10	–
457	459641.15	1342459.77	Аналитический метод	0.10	–
458	459636.16	1342460.08	Аналитический метод	0.10	–
459	459642.37	1342558.64	Аналитический метод	0.10	–
460	459647.36	1342558.33	Аналитический метод	0.10	–
461	459650.58	1342609.48	Аналитический метод	0.10	–
462	459645.59	1342609.79	Аналитический метод	0.10	–
463	459654.32	1342748.26	Аналитический метод	0.10	–
464	459659.31	1342747.95	Аналитический метод	0.10	–
465	459662.53	1342799.10	Аналитический метод	0.10	–
466	459657.54	1342799.41	Аналитический метод	0.10	–
467	459665.59	1342927.05	Аналитический метод	0.10	–
468	459670.58	1342926.74	Аналитический метод	0.10	–
469	459673.80	1342977.89	Аналитический метод	0.10	–
470	459668.83	1342978.20	Аналитический метод	0.10	–
471	459678.22	1343127.51	Аналитический метод	0.10	–
472	459683.21	1343127.20	Аналитический метод	0.10	–
473	459686.43	1343178.35	Аналитический метод	0.10	–
474	459681.44	1343178.66	Аналитический метод	0.10	–
475	459686.72	1343262.42	Аналитический метод	0.10	–
476	459704.68	1343261.20	Аналитический метод	0.10	–
477	459705.59	1343275.65	Аналитический метод	0.10	–
478	459707.51	1343306.13	Аналитический метод	0.10	–
479	459708.79	1343326.33	Аналитический метод	0.10	–
480	459709.32	1343334.89	Аналитический метод	0.10	–
481	459696.41	1343336.62	Аналитический метод	0.10	–
482	459698.38	1343367.97	Аналитический метод	0.10	–
483	459693.39	1343368.28	Аналитический метод	0.10	–
484	459699.86	1343470.97	Аналитический метод	0.10	–
485	459704.86	1343470.67	Аналитический метод	0.10	–
486	459708.08	1343521.81	Аналитический метод	0.10	–
487	459703.09	1343522.12	Аналитический метод	0.10	–
488	459703.40	1343527.01	Аналитический метод	0.10	–
489	459709.98	1343631.51	Аналитический метод	0.10	–
490	459714.97	1343631.20	Аналитический метод	0.10	–
491	459715.46	1343638.88	Аналитический метод	0.10	–
492	459716.24	1343651.24	Аналитический метод	0.10	–
493	459719.15	1343682.29	Аналитический метод	0.10	–
494	459714.15	1343682.60	Аналитический метод	0.10	–
495	459716.56	1343708.21	Аналитический метод	0.10	–
496	459721.55	1343707.91	Аналитический метод	0.10	–
497	459724.32	1343737.43	Аналитический метод	0.10	–
498	459729.52	1343755.43	Аналитический метод	0.10	–
499	459724.75	1343756.91	Аналитический метод	0.10	–
500	459726.62	1343763.36	Аналитический метод	0.10	–
501	459754.62	1343860.19	Аналитический метод	0.10	–
502	459758.73	1343874.40	Аналитический метод	0.10	–
503	459763.51	1343872.92	Аналитический метод	0.10	–
504	459764.46	1343876.20	Аналитический метод	0.10	–
505	459769.77	1343894.57	Аналитический метод	0.10	–
506	459767.65	1343927.62	Аналитический метод	0.10	–
507	459762.66	1343927.30	Аналитический метод	0.10	–
508	459753.99	1344062.60	Аналитический метод	0.10	–
509	459758.99	1344062.84	Аналитический метод	0.10	–
510	459757.71	1344082.81	Аналитический метод	0.10	–
511	459757.92	1344113.40	Аналитический метод	0.10	–
512	459752.93	1344113.43	Аналитический метод	0.10	–
513	459753.90	1344252.68	Аналитический метод	0.10	–
514	459758.90	1344252.64	Аналитический метод	0.10	–
515	459759.12	1344283.72	Аналитический метод	0.10	–
516	459758.90	1344303.89	Аналитический метод	0.10	–
517	459753.76	1344303.93	Аналитический метод	0.10	–
518	459752.67	1344414.71	Аналитический метод	0.10	–
519	459770.70	1344415.08	Аналитический метод	0.10	–

520	459770.51	1344432.25	Аналитический метод	0.10	–
521	459770.38	1344444.25	Аналитический метод	0.10	–
522	459770.32	1344449.68	Аналитический метод	0.10	–
523	459757.32	1344449.68	Аналитический метод	0.10	–
524	459757.49	1344480.89	Аналитический метод	0.10	–
525	459752.49	1344480.92	Аналитический метод	0.10	–
526	459753.15	1344603.90	Аналитический метод	0.10	–
527	459758.15	1344603.86	Аналитический метод	0.10	–
528	459758.43	1344655.11	Аналитический метод	0.10	–
529	459753.43	1344655.15	Аналитический метод	0.10	–
530	459754.15	1344788.90	Аналитический метод	0.10	–
531	459759.15	1344788.86	Аналитический метод	0.10	–
532	459759.38	1344830.26	Аналитический метод	0.10	–
533	459759.43	1344840.11	Аналитический метод	0.10	–
534	459754.43	1344840.14	Аналитический метод	0.10	–
535	459755.22	1344984.67	Аналитический метод	0.10	–
536	459760.22	1344984.63	Аналитический метод	0.10	–
537	459760.49	1345035.88	Аналитический метод	0.10	–
538	459755.49	1345035.92	Аналитический метод	0.10	–
539	459755.69	1345072.85	Аналитический метод	0.10	–
540	459755.81	1345095.30	Аналитический метод	0.10	–
541	459756.22	1345169.66	Аналитический метод	0.10	–
542	459761.22	1345169.63	Аналитический метод	0.10	–
543	459761.50	1345220.88	Аналитический метод	0.10	–
544	459756.50	1345220.91	Аналитический метод	0.10	–
545	459757.15	1345343.89	Аналитический метод	0.10	–
546	459762.16	1345343.85	Аналитический метод	0.10	–
547	459762.44	1345395.10	Аналитический метод	0.10	–
548	459757.44	1345395.14	Аналитический метод	0.10	–
549	459757.90	1345479.81	Аналитический метод	0.10	–
550	459758.02	1345502.84	Аналитический метод	0.10	–
551	459758.16	1345528.89	Аналитический метод	0.10	–
552	459760.74	1345528.87	Аналитический метод	0.10	–
553	459763.16	1345528.85	Аналитический метод	0.10	–
554	459763.44	1345580.10	Аналитический метод	0.10	–
555	459760.67	1345580.12	Аналитический метод	0.10	–
556	459758.44	1345580.13	Аналитический метод	0.10	–
557	459758.81	1345647.58	Аналитический метод	0.10	–
558	459758.84	1345653.85	Аналитический метод	0.10	–
559	459759.17	1345713.88	Аналитический метод	0.10	–
560	459764.17	1345713.85	Аналитический метод	0.10	–
561	459764.33	1345744.82	Аналитический метод	0.10	–
562	459764.74	1345765.09	Аналитический метод	0.10	–
563	459759.74	1345765.13	Аналитический метод	0.10	–
564	459762.21	1345887.32	Аналитический метод	0.10	–
565	459762.61	1345907.12	Аналитический метод	0.10	–
566	459767.61	1345907.01	Аналитический метод	0.10	–
567	459768.01	1345926.71	Аналитический метод	0.10	–
568	459771.26	1345957.06	Аналитический метод	0.10	–
569	459766.29	1345957.59	Аналитический метод	0.10	–
570	459777.93	1346066.16	Аналитический метод	0.10	–
571	459782.60	1346109.67	Аналитический метод	0.10	–
572	459787.57	1346109.13	Аналитический метод	0.10	–
573	459793.34	1346163.09	Аналитический метод	0.10	–
574	459788.37	1346163.62	Аналитический метод	0.10	–
575	459798.61	1346259.59	Аналитический метод	0.10	–
576	459799.60	1346268.87	Аналитический метод	0.10	–
577	459801.53	1346286.97	Аналитический метод	0.10	–
578	459804.34	1346313.22	Аналитический метод	0.10	–
579	459808.72	1346312.60	Аналитический метод	0.10	–
580	459810.56	1346328.53	Аналитический метод	0.10	–
581	459824.48	1346332.32	Аналитический метод	0.10	–
582	459824.90	1346336.31	Аналитический метод	0.10	–
583	459846.56	1346377.53	Аналитический метод	0.10	–
584	459836.34	1346379.32	Аналитический метод	0.10	–
585	459841.99	1346395.73	Аналитический метод	0.10	–
586	459843.56	1346400.29	Аналитический метод	0.10	–

587	459857.62	1346405.34	Аналитический метод	0.10	–
588	459873.07	1346415.72	Аналитический метод	0.10	–
589	459956.74	1346446.06	Аналитический метод	0.10	–
590	459957.92	1346442.10	Аналитический метод	0.10	–
591	459958.00	1346441.85	Аналитический метод	0.10	–
592	459978.89	1346449.36	Аналитический метод	0.10	–
593	459996.16	1346460.42	Аналитический метод	0.10	–
594	459993.68	1346464.29	Аналитический метод	0.10	–
595	460045.88	1346497.73	Аналитический метод	0.10	–
596	460047.47	1346495.16	Аналитический метод	0.10	–
597	460073.28	1346512.57	Аналитический метод	0.10	–
598	460092.98	1346524.77	Аналитический метод	0.10	–
599	460091.56	1346527.01	Аналитический метод	0.10	–
600	460135.37	1346555.08	Аналитический метод	0.10	–
601	460163.03	1346572.80	Аналитический метод	0.10	–
602	460165.16	1346569.48	Аналитический метод	0.10	–
603	460168.12	1346571.32	Аналитический метод	0.10	–
604	460195.59	1346588.33	Аналитический метод	0.10	–
605	460196.99	1346614.58	Аналитический метод	0.10	–
606	460192.50	1346614.73	Аналитический метод	0.10	–
607	460200.01	1346764.38	Аналитический метод	0.10	–
608	460204.93	1346764.23	Аналитический метод	0.10	–
609	460205.99	1346784.12	Аналитический метод	0.10	–
610	460206.65	1346810.21	Аналитический метод	0.10	–
611	460209.44	1346815.44	Аналитический метод	0.10	–
612	460223.28	1346824.07	Аналитический метод	0.10	–
613	460227.75	1346837.21	Аналитический метод	0.10	–
614	460229.57	1346892.86	Аналитический метод	0.10	–
615	460230.55	1346924.08	Аналитический метод	0.10	–
616	460222.67	1346938.80	Аналитический метод	0.10	–
617	460222.27	1346942.21	Аналитический метод	0.10	–
618	460218.38	1346975.01	Аналитический метод	0.10	–
619	460218.09	1346978.59	Аналитический метод	0.10	–
620	460216.30	1346997.72	Аналитический метод	0.10	–
621	460209.42	1347001.47	Аналитический метод	0.10	–
622	460202.85	1347022.45	Аналитический метод	0.10	–
623	460198.53	1347021.12	Аналитический метод	0.10	–
624	460164.26	1347134.16	Аналитический метод	0.10	–
625	460161.07	1347144.68	Аналитический метод	0.10	–
626	460148.52	1347186.08	Аналитический метод	0.10	–
627	460145.94	1347194.61	Аналитический метод	0.10	–
628	460147.94	1347195.22	Аналитический метод	0.10	–
629	460140.60	1347219.50	Аналитический метод	0.10	–
630	460151.52	1347225.15	Аналитический метод	0.10	–
631	460123.19	1347259.14	Аналитический метод	0.10	–
632	460065.21	1347328.68	Аналитический метод	0.10	–
633	460059.50	1347335.53	Аналитический метод	0.10	–
634	460065.44	1347392.67	Аналитический метод	0.10	–
635	460066.47	1347402.53	Аналитический метод	0.10	–
636	460067.31	1347410.63	Аналитический метод	0.10	–
637	460056.89	1347405.08	Аналитический метод	0.10	–
638	460050.04	1347397.41	Аналитический метод	0.10	–
639	460050.23	1347399.28	Аналитический метод	0.10	–
640	460055.37	1347449.63	Аналитический метод	0.10	–
641	460060.17	1347449.14	Аналитический метод	0.10	–
642	460063.57	1347482.97	Аналитический метод	0.10	–
643	460055.01	1347507.85	Аналитический метод	0.10	–
644	460050.22	1347506.40	Аналитический метод	0.10	–
645	460033.40	1347555.27	Аналитический метод	0.10	–
646	460018.92	1347597.36	Аналитический метод	0.10	–
647	460009.58	1347624.52	Аналитический метод	0.10	–
648	460014.31	1347626.15	Аналитический метод	0.10	–
649	459996.22	1347677.31	Аналитический метод	0.10	–
650	459991.49	1347675.68	Аналитический метод	0.10	–
651	459971.49	1347731.11	Аналитический метод	0.10	–
652	459953.37	1347781.32	Аналитический метод	0.10	–
653	459948.53	1347794.73	Аналитический метод	0.10	–

654	459952.83	1347796.03	Аналитический метод	0.10	–
655	459952.77	1347797.79	Аналитический метод	0.10	–
656	459935.76	1347847.56	Аналитический метод	0.10	–
657	459930.97	1347846.11	Аналитический метод	0.10	–
658	459904.98	1347925.45	Аналитический метод	0.10	–
659	459896.89	1347950.15	Аналитический метод	0.10	–
660	459891.07	1347967.91	Аналитический метод	0.10	–
661	459895.76	1347969.64	Аналитический метод	0.10	–
662	459888.83	1347990.81	Аналитический метод	0.10	–
663	459882.47	1348020.24	Аналитический метод	0.10	–
664	459877.56	1348019.27	Аналитический метод	0.10	–
665	459873.03	1348040.21	Аналитический метод	0.10	–
666	459871.30	1348048.20	Аналитический метод	0.10	–
667	459863.72	1348083.28	Аналитический метод	0.10	–
668	459868.62	1348084.26	Аналитический метод	0.10	–
669	459862.40	1348113.05	Аналитический метод	0.10	–
670	459863.91	1348134.75	Аналитический метод	0.10	–
671	459858.93	1348135.04	Аналитический метод	0.10	–
672	459867.56	1348258.31	Аналитический метод	0.10	–
673	459872.54	1348257.88	Аналитический метод	0.10	–
674	459876.82	1348311.99	Аналитический метод	0.10	–
675	459871.84	1348312.41	Аналитический метод	0.10	–
676	459880.55	1348414.03	Аналитический метод	0.10	–
677	459896.97	1348394.81	Аналитический метод	0.10	–
678	459902.07	1348454.37	Аналитический метод	0.10	–
679	459899.62	1348462.61	Аналитический метод	0.10	–
680	459899.11	1348456.90	Аналитический метод	0.10	–
681	459898.40	1348453.43	Аналитический метод	0.10	–
682	459896.52	1348448.95	Аналитический метод	0.10	–
683	459892.75	1348443.19	Аналитический метод	0.10	–
684	459887.54	1348439.37	Аналитический метод	0.10	–
685	459889.07	1348457.16	Аналитический метод	0.10	–
686	459881.65	1348482.82	Аналитический метод	0.10	–
687	459877.04	1348481.48	Аналитический метод	0.10	–
688	459869.23	1348508.49	Аналитический метод	0.10	–
689	459867.49	1348514.49	Аналитический метод	0.10	–
690	459858.73	1348544.79	Аналитический метод	0.10	–
691	459857.02	1348550.72	Аналитический метод	0.10	–
692	459838.50	1348614.76	Аналитический метод	0.10	–
693	459840.37	1348615.30	Аналитический метод	0.10	–
694	459843.11	1348616.09	Аналитический метод	0.10	–
695	459837.16	1348636.67	Аналитический метод	0.10	–
696	459846.80	1348655.82	Аналитический метод	0.10	–
697	459842.52	1348657.97	Аналитический метод	0.10	–
698	459901.86	1348775.77	Аналитический метод	0.10	–
699	459903.60	1348774.89	Аналитический метод	0.10	–
700	459906.14	1348773.61	Аналитический метод	0.10	–
701	459918.50	1348798.14	Аналитический метод	0.10	–
702	459920.59	1348822.42	Аналитический метод	0.10	–
703	459915.60	1348822.85	Аналитический метод	0.10	–
704	459926.58	1348950.80	Аналитический метод	0.10	–
705	459931.56	1348950.36	Аналитический метод	0.10	–
706	459936.19	1349004.45	Аналитический метод	0.10	–
707	459931.21	1349004.87	Аналитический метод	0.10	–
708	459940.87	1349117.49	Аналитический метод	0.10	–
709	459945.85	1349117.07	Аналитический метод	0.10	–
710	459949.39	1349155.55	Аналитический метод	0.10	–
711	459949.95	1349161.64	Аналитический метод	0.10	–
712	459950.82	1349171.11	Аналитический метод	0.10	–
713	459945.84	1349171.54	Аналитический метод	0.10	–
714	459958.04	1349293.06	Аналитический метод	0.10	–
715	459963.02	1349292.63	Аналитический метод	0.10	–
716	459965.80	1349320.32	Аналитический метод	0.10	–
717	459977.22	1349337.04	Аналитический метод	0.10	–
718	459973.09	1349339.86	Аналитический метод	0.10	–
719	460049.85	1349452.20	Аналитический метод	0.10	–
720	460054.01	1349449.42	Аналитический метод	0.10	–

721	460068.92	1349471.26	Аналитический метод	0.10	–
722	460071.28	1349505.19	Аналитический метод	0.10	–
723	460066.30	1349505.61	Аналитический метод	0.10	–
724	460070.66	1349568.38	Аналитический метод	0.10	–
725	460088.91	1349571.43	Аналитический метод	0.10	–
726	460089.52	1349580.22	Аналитический метод	0.10	–
727	460092.63	1349624.94	Аналитический метод	0.10	–
728	460093.08	1349631.34	Аналитический метод	0.10	–
729	460094.27	1349648.49	Аналитический метод	0.10	–
730	460074.68	1349626.18	Аналитический метод	0.10	–
731	460075.43	1349636.99	Аналитический метод	0.10	–
732	460080.41	1349636.57	Аналитический метод	0.10	–
733	460084.59	1349690.66	Аналитический метод	0.10	–
734	460079.61	1349691.08	Аналитический метод	0.10	–
735	460090.43	1349821.38	Аналитический метод	0.10	–
736	460095.42	1349820.96	Аналитический метод	0.10	–
737	460097.15	1349841.80	Аналитический метод	0.10	–
738	460110.59	1349859.16	Аналитический метод	0.10	–
739	460106.80	1349862.10	Аналитический метод	0.10	–
740	460126.68	1349887.78	Аналитический метод	0.10	–
741	460170.05	1349943.79	Аналитический метод	0.10	–
742	460171.59	1349942.59	Аналитический метод	0.10	–
743	460173.85	1349940.85	Аналитический метод	0.10	–
744	460192.99	1349965.57	Аналитический метод	0.10	–
745	460204.46	1349980.38	Аналитический метод	0.10	–
746	460200.66	1349983.32	Аналитический метод	0.10	–
747	460266.15	1350067.90	Аналитический метод	0.10	–
748	460267.70	1350066.70	Аналитический метод	0.10	–
749	460269.95	1350064.96	Аналитический метод	0.10	–
750	460271.94	1350067.53	Аналитический метод	0.10	–
751	460271.96	1350067.56	Аналитический метод	0.10	–
752	460286.74	1350086.63	Аналитический метод	0.10	–
753	460290.60	1350113.76	Аналитический метод	0.10	–
754	460285.83	1350114.44	Аналитический метод	0.10	–
755	460292.12	1350158.65	Аналитический метод	0.10	–
756	460304.56	1350246.15	Аналитический метод	0.10	–
757	460306.49	1350245.87	Аналитический метод	0.10	–
758	460309.31	1350245.47	Аналитический метод	0.10	–
759	460316.35	1350294.97	Аналитический метод	0.10	–
760	460311.59	1350295.65	Аналитический метод	0.10	–
761	460330.75	1350430.41	Аналитический метод	0.10	–
762	460332.67	1350430.14	Аналитический метод	0.10	–
763	460335.50	1350429.74	Аналитический метод	0.10	–
764	460339.45	1350457.59	Аналитический метод	0.10	–
765	460325.46	1350481.99	Аналитический метод	0.10	–
766	460321.30	1350479.60	Аналитический метод	0.10	–
767	460262.15	1350582.72	Аналитический метод	0.10	–
768	460263.83	1350583.69	Аналитический метод	0.10	–
769	460266.31	1350585.10	Аналитический метод	0.10	–
770	460243.78	1350624.37	Аналитический метод	0.10	–
771	460241.43	1350628.47	Аналитический метод	0.10	–
772	460237.27	1350626.09	Аналитический метод	0.10	–
773	460179.20	1350727.32	Аналитический метод	0.10	–
774	460180.89	1350728.28	Аналитический метод	0.10	–
775	460183.36	1350729.70	Аналитический метод	0.10	–
776	460172.51	1350748.62	Аналитический метод	0.10	–
777	460174.22	1350769.28	Аналитический метод	0.10	–
778	460174.66	1350774.51	Аналитический метод	0.10	–
779	460189.02	1350790.39	Аналитический метод	0.10	–
780	460191.12	1350815.64	Аналитический метод	0.10	–
781	460193.61	1350845.53	Аналитический метод	0.10	–
782	460174.68	1350835.10	Аналитический метод	0.10	–
783	460174.76	1350836.12	Аналитический метод	0.10	–
784	460180.29	1350902.66	Аналитический метод	0.10	–
785	460185.27	1350902.23	Аналитический метод	0.10	–
786	460189.77	1350956.29	Аналитический метод	0.10	–
787	460184.78	1350956.72	Аналитический метод	0.10	–

788	460192.68	1351051.78	Аналитический метод	0.10	–
789	460192.69	1351051.81	Аналитический метод	0.10	–
790	460193.95	1351066.95	Аналитический метод	0.10	–
791	460194.44	1351072.95	Аналитический метод	0.10	–
792	460195.20	1351082.04	Аналитический метод	0.10	–
793	460200.18	1351081.61	Аналитический метод	0.10	–
794	460200.98	1351089.93	Аналитический метод	0.10	–
795	460201.55	1351095.90	Аналитический метод	0.10	–
796	460205.37	1351135.61	Аналитический метод	0.10	–
797	460200.38	1351136.04	Аналитический метод	0.10	–
798	460206.51	1351193.90	Аналитический метод	0.10	–
799	460211.49	1351193.47	Аналитический метод	0.10	–
800	460217.49	1351247.01	Аналитический метод	0.10	–
801	460212.52	1351247.61	Аналитический метод	0.10	–
802	460231.25	1351403.12	Аналитический метод	0.10	–
803	460232.18	1351410.88	Аналитический метод	0.10	–
804	460237.16	1351410.41	Аналитический метод	0.10	–
805	460238.55	1351421.97	Аналитический метод	0.10	–
806	460251.67	1351422.14	Аналитический метод	0.10	–
807	460252.23	1351426.85	Аналитический метод	0.10	–
808	460252.53	1351429.32	Аналитический метод	0.10	–
809	460255.54	1351438.87	Аналитический метод	0.10	–
810	460254.67	1351438.86	Аналитический метод	0.10	–
811	460241.87	1351438.73	Аналитический метод	0.10	–
812	460241.89	1351438.78	Аналитический метод	0.10	–
813	460248.73	1351460.51	Аналитический метод	0.10	–
814	460243.96	1351462.02	Аналитический метод	0.10	–
815	460262.38	1351520.55	Аналитический метод	0.10	–
816	460288.78	1351604.42	Аналитический метод	0.10	–
817	460293.58	1351602.90	Аналитический метод	0.10	–
818	460296.96	1351613.62	Аналитический метод	0.10	–
819	460304.03	1351636.07	Аналитический метод	0.10	–
820	460298.24	1351653.52	Аналитический метод	0.10	–
821	460295.49	1351661.79	Аналитический метод	0.10	–
822	460290.75	1351660.22	Аналитический метод	0.10	–
823	460279.55	1351693.97	Аналитический метод	0.10	–
824	460250.35	1351781.97	Аналитический метод	0.10	–
825	460248.46	1351787.66	Аналитический метод	0.10	–
826	460253.22	1351789.19	Аналитический метод	0.10	–
827	460244.32	1351816.04	Аналитический метод	0.10	–
828	460247.05	1351836.22	Аналитический метод	0.10	–
829	460242.10	1351836.99	Аналитический метод	0.10	–
830	460247.56	1351877.38	Аналитический метод	0.10	–
831	460253.47	1351921.07	Аналитический метод	0.10	–
832	460258.41	1351920.31	Аналитический метод	0.10	–
833	460266.11	1351974.05	Аналитический метод	0.10	–
834	460261.16	1351974.81	Аналитический метод	0.10	–
835	460281.83	1352108.94	Аналитический метод	0.10	–
836	460286.78	1352108.18	Аналитический метод	0.10	–
837	460295.04	1352161.84	Аналитический метод	0.10	–
838	460290.10	1352162.60	Аналитический метод	0.10	–
839	460297.47	1352210.36	Аналитический метод	0.10	–
840	460301.64	1352237.42	Аналитический метод	0.10	–
841	460306.58	1352236.66	Аналитический метод	0.10	–
842	460315.36	1352290.24	Аналитический метод	0.10	–
843	460310.41	1352291.00	Аналитический метод	0.10	–
844	460323.30	1352363.76	Аналитический метод	0.10	–
845	460328.24	1352362.97	Аналитический метод	0.10	–
846	460331.44	1352381.03	Аналитический метод	0.10	–
847	460332.37	1352386.30	Аналитический метод	0.10	–
848	460334.90	1352417.52	Аналитический метод	0.10	–
849	460329.92	1352418.00	Аналитический метод	0.10	–
850	460338.70	1352526.42	Аналитический метод	0.10	–
851	460339.23	1352533.03	Аналитический метод	0.10	–
852	460344.21	1352532.55	Аналитический метод	0.10	–
853	460349.08	1352586.62	Аналитический метод	0.10	–
854	460344.10	1352587.09	Аналитический метод	0.10	–

855	460355.75	1352707.34	Аналитический метод	0.10	–
856	460356.34	1352713.43	Аналитический метод	0.10	–
857	460356.44	1352714.45	Аналитический метод	0.10	–
858	460357.19	1352722.17	Аналитический метод	0.10	–
859	460362.17	1352721.70	Аналитический метод	0.10	–
860	460367.41	1352775.73	Аналитический метод	0.10	–
861	460362.43	1352776.21	Аналитический метод	0.10	–
862	460375.53	1352911.29	Аналитический метод	0.10	–
863	460380.51	1352910.81	Аналитический метод	0.10	–
864	460385.75	1352964.84	Аналитический метод	0.10	–
865	460380.77	1352965.32	Аналитический метод	0.10	–
866	460383.46	1352993.08	Аналитический метод	0.10	–
867	460393.38	1353095.43	Аналитический метод	0.10	–
868	460398.36	1353094.96	Аналитический метод	0.10	–
869	460403.60	1353148.99	Аналитический метод	0.10	–
870	460400.52	1353149.28	Аналитический метод	0.10	–
871	460398.62	1353149.46	Аналитический метод	0.10	–
872	460407.51	1353241.11	Аналитический метод	0.10	–
873	460425.69	1353242.08	Аналитический метод	0.10	–
874	460426.32	1353248.60	Аналитический метод	0.10	–
875	460426.91	1353254.71	Аналитический метод	0.10	–
876	460429.52	1353281.63	Аналитический метод	0.10	–
877	460416.27	1353279.68	Аналитический метод	0.10	–
878	460420.97	1353328.14	Аналитический метод	0.10	–
879	460415.99	1353328.62	Аналитический метод	0.10	–
880	460423.30	1353403.98	Аналитический метод	0.10	–
881	460428.28	1353403.50	Аналитический метод	0.10	–
882	460434.17	1353457.47	Аналитический метод	0.10	–
883	460429.19	1353457.95	Аналитический метод	0.10	–
884	460437.83	1353530.95	Аналитический метод	0.10	–
885	460442.81	1353530.48	Аналитический метод	0.10	–
886	460445.49	1353553.12	Аналитический метод	0.10	–
887	460450.71	1353583.24	Аналитический метод	0.10	–
888	460445.78	1353584.09	Аналитический метод	0.10	–
889	460456.52	1353646.00	Аналитический метод	0.10	–
890	460461.45	1353645.15	Аналитический метод	0.10	–
891	460470.73	1353698.64	Аналитический метод	0.10	–
892	460465.80	1353699.50	Аналитический метод	0.10	–
893	460472.03	1353735.42	Аналитический метод	0.10	–
894	460489.86	1353732.88	Аналитический метод	0.10	–
895	460491.78	1353743.95	Аналитический метод	0.10	–
896	460492.30	1353747.00	Аналитический метод	0.10	–
897	460496.07	1353768.67	Аналитический метод	0.10	–
898	460496.67	1353772.00	Аналитический метод	0.10	–
899	460497.82	1353778.65	Аналитический метод	0.10	–
900	460497.96	1353779.45	Аналитический метод	0.10	–
901	460499.14	1353786.36	Аналитический метод	0.10	–
902	460481.58	1353788.81	Аналитический метод	0.10	–
903	460484.94	1353807.87	Аналитический метод	0.10	–
904	460490.31	1353806.93	Аналитический метод	0.10	–
905	460492.38	1353819.49	Аналитический метод	0.10	–
906	460494.42	1353831.83	Аналитический метод	0.10	–
907	460497.28	1353849.09	Аналитический метод	0.10	–
908	460502.72	1353879.71	Аналитический метод	0.10	–
909	460505.13	1353898.48	Аналитический метод	0.10	–
910	460507.43	1353932.02	Аналитический метод	0.10	–
911	460501.08	1353932.27	Аналитический метод	0.10	–
912	460505.88	1354077.52	Аналитический метод	0.10	–
913	460508.73	1354077.43	Аналитический метод	0.10	–
914	460510.39	1354127.40	Аналитический метод	0.10	–
915	460505.59	1354127.56	Аналитический метод	0.10	–
916	460511.09	1354234.74	Аналитический метод	0.10	–
917	460513.94	1354234.64	Аналитический метод	0.10	–
918	460515.59	1354284.62	Аналитический метод	0.10	–
919	460510.79	1354284.77	Аналитический метод	0.10	–
920	460511.93	1354322.29	Аналитический метод	0.10	–
921	460512.03	1354325.56	Аналитический метод	0.10	–

922	460512.14	1354329.13	Аналитический метод	0.10	–
923	460512.93	1354354.99	Аналитический метод	0.10	–
924	460513.02	1354357.71	Аналитический метод	0.10	–
925	460514.30	1354399.72	Аналитический метод	0.10	–
926	460519.39	1354399.55	Аналитический метод	0.10	–
927	460521.05	1354449.53	Аналитический метод	0.10	–
928	460518.20	1354449.62	Аналитический метод	0.10	–
929	460520.05	1354564.62	Аналитический метод	0.10	–
930	460522.00	1354564.56	Аналитический метод	0.10	–
931	460524.85	1354564.46	Аналитический метод	0.10	–
932	460526.51	1354614.44	Аналитический метод	0.10	–
933	460523.66	1354614.53	Аналитический метод	0.10	–
934	460525.36	1354724.88	Аналитический метод	0.10	–
935	460530.16	1354724.73	Аналитический метод	0.10	–
936	460531.81	1354774.70	Аналитический метод	0.10	–
937	460528.96	1354774.79	Аналитический метод	0.10	–
938	460529.17	1354780.99	Аналитический метод	0.10	–
939	460529.36	1354786.75	Аналитический метод	0.10	–
940	460529.38	1354787.47	Аналитический метод	0.10	–
941	460529.38	1354787.49	Аналитический метод	0.10	–
942	460532.93	1354894.74	Аналитический метод	0.10	–
943	460535.78	1354894.64	Аналитический метод	0.10	–
944	460537.43	1354944.61	Аналитический метод	0.10	–
945	460532.63	1354944.77	Аналитический метод	0.10	–
946	460535.10	1355019.42	Аналитический метод	0.10	–
947	460537.09	1355079.34	Аналитический метод	0.10	–
948	460539.04	1355079.28	Аналитический метод	0.10	–
949	460541.89	1355079.18	Аналитический метод	0.10	–
950	460543.54	1355129.15	Аналитический метод	0.10	–
951	460540.69	1355129.25	Аналитический метод	0.10	–
952	460542.71	1355249.25	Аналитический метод	0.10	–
953	460544.66	1355249.18	Аналитический метод	0.10	–
954	460547.51	1355249.09	Аналитический метод	0.10	–
955	460548.22	1355270.54	Аналитический метод	0.10	–
956	460549.16	1355299.06	Аналитический метод	0.10	–
957	460546.31	1355299.16	Аналитический метод	0.10	–
958	460548.83	1355434.15	Аналитический метод	0.10	–
959	460550.78	1355434.08	Аналитический метод	0.10	–
960	460553.63	1355433.99	Аналитический метод	0.10	–
961	460555.28	1355483.96	Аналитический метод	0.10	–
962	460552.43	1355484.05	Аналитический метод	0.10	–
963	460553.77	1355524.49	Аналитический метод	0.10	–
964	460554.46	1355545.47	Аналитический метод	0.10	–
965	460557.06	1355623.98	Аналитический метод	0.10	–
966	460559.91	1355623.88	Аналитический метод	0.10	–
967	460561.57	1355673.86	Аналитический метод	0.10	–
968	460556.77	1355674.01	Аналитический метод	0.10	–
969	460558.44	1355709.72	Аналитический метод	0.10	–
970	460558.91	1355719.65	Аналитический метод	0.10	–
971	460560.33	1355719.61	Аналитический метод	0.10	–
972	460560.46	1355752.65	Аналитический метод	0.10	–
973	460563.40	1355815.35	Аналитический метод	0.10	–
974	460566.25	1355815.26	Аналитический метод	0.10	–
975	460567.19	1355843.77	Аналитический метод	0.10	–
976	460560.84	1355851.21	Аналитический метод	0.10	–
977	460558.59	1355853.85	Аналитический метод	0.10	–
978	460548.67	1355865.47	Аналитический метод	0.10	–
979	460545.02	1355862.35	Аналитический метод	0.10	–
980	460476.22	1355945.50	Аналитический метод	0.10	–
981	460472.25	1355950.29	Аналитический метод	0.10	–
982	460463.08	1355961.38	Аналитический метод	0.10	–
983	460465.25	1355963.23	Аналитический метод	0.10	–
984	460432.79	1356001.27	Аналитический метод	0.10	–
985	460429.14	1355998.15	Аналитический метод	0.10	–
986	460348.00	1356093.24	Аналитический метод	0.10	–
987	460349.49	1356094.51	Аналитический метод	0.10	–
988	460351.65	1356096.36	Аналитический метод	0.10	–

989	460346.99	1356101.82	Аналитический метод	0.10	–
990	460319.20	1356134.39	Аналитический метод	0.10	–
991	460315.54	1356131.27	Аналитический метод	0.10	–
992	460234.40	1356226.36	Аналитический метод	0.10	–
993	460235.88	1356227.62	Аналитический метод	0.10	–
994	460238.05	1356229.47	Аналитический метод	0.10	–
995	460205.60	1356267.51	Аналитический метод	0.10	–
996	460201.94	1356264.39	Аналитический метод	0.10	–
997	460198.77	1356268.23	Аналитический метод	0.10	–
998	460127.19	1356354.99	Аналитический метод	0.10	–
999	460128.31	1356355.73	Аналитический метод	0.10	–
1000	460113.21	1356379.27	Аналитический метод	0.10	–
1001	460110.84	1356403.21	Аналитический метод	0.10	–
1002	460118.76	1356455.19	Аналитический метод	0.10	–
1003	460106.20	1356582.24	Аналитический метод	0.10	–
1004	460076.21	1356569.50	Аналитический метод	0.10	–
1005	460069.36	1356478.95	Аналитический метод	0.10	–
1006	460078.53	1356371.58	Аналитический метод	0.10	–
1007	460110.69	1356333.90	Аналитический метод	0.10	–
1008	460110.33	1356343.80	Аналитический метод	0.10	–
1009	460116.68	1356348.05	Аналитический метод	0.10	–
1010	460195.40	1356258.81	Аналитический метод	0.10	–
1011	460191.75	1356255.69	Аналитический метод	0.10	–
1012	460198.07	1356248.28	Аналитический метод	0.10	–
1013	460224.21	1356217.66	Аналитический метод	0.10	–
1014	460226.38	1356219.51	Аналитический метод	0.10	–
1015	460307.52	1356124.42	Аналитический метод	0.10	–
1016	460305.35	1356122.58	Аналитический метод	0.10	–
1017	460337.81	1356084.55	Аналитический метод	0.10	–
1018	460339.98	1356086.40	Аналитический метод	0.10	–
1019	460341.45	1356087.66	Аналитический метод	0.10	–
1020	460346.43	1356081.82	Аналитический метод	0.10	–
1021	460422.60	1355992.57	Аналитический метод	0.10	–
1022	460418.95	1355989.45	Аналитический метод	0.10	–
1023	460451.40	1355951.42	Аналитический метод	0.10	–
1024	460453.57	1355953.27	Аналитический метод	0.10	–
1025	460456.15	1355950.34	Аналитический метод	0.10	–
1026	460460.37	1355945.55	Аналитический метод	0.10	–
1027	460538.48	1355856.77	Аналитический метод	0.10	–
1028	460534.83	1355853.66	Аналитический метод	0.10	–
1029	460548.77	1355837.32	Аналитический метод	0.10	–
1030	460548.06	1355815.86	Аналитический метод	0.10	–
1031	460550.90	1355815.77	Аналитический метод	0.10	–
1032	460549.05	1355719.94	Аналитический метод	0.10	–
1033	460548.86	1355710.00	Аналитический метод	0.10	–
1034	460548.17	1355674.30	Аналитический метод	0.10	–
1035	460543.38	1355674.46	Аналитический метод	0.10	–
1036	460541.72	1355624.48	Аналитический метод	0.10	–
1037	460544.57	1355624.39	Аналитический метод	0.10	–
1038	460541.97	1355545.72	Аналитический метод	0.10	–
1039	460541.26	1355524.48	Аналитический метод	0.10	–
1040	460539.94	1355484.47	Аналитический метод	0.10	–
1041	460537.09	1355484.56	Аналитический метод	0.10	–
1042	460535.44	1355434.59	Аналитический метод	0.10	–
1043	460538.29	1355434.49	Аналитический метод	0.10	–
1044	460540.23	1355434.43	Аналитический метод	0.10	–
1045	460533.82	1355299.57	Аналитический метод	0.10	–
1046	460530.97	1355299.66	Аналитический метод	0.10	–
1047	460530.01	1355270.45	Аналитический метод	0.10	–
1048	460529.32	1355249.69	Аналитический метод	0.10	–
1049	460532.17	1355249.60	Аналитический метод	0.10	–
1050	460534.12	1355249.53	Аналитический метод	0.10	–
1051	460528.20	1355129.66	Аналитический метод	0.10	–
1052	460526.77	1355129.71	Аналитический метод	0.10	–
1053	460525.35	1355129.76	Аналитический метод	0.10	–
1054	460523.70	1355079.78	Аналитический метод	0.10	–
1055	460526.55	1355079.69	Аналитический метод	0.10	–

1056	460528.49	1355079.62	Аналитический метод	0.10	–
1057	460524.04	1354945.06	Аналитический метод	0.10	–
1058	460519.24	1354945.22	Аналитический метод	0.10	–
1059	460517.59	1354895.24	Аналитический метод	0.10	–
1060	460520.44	1354895.15	Аналитический метод	0.10	–
1061	460516.80	1354785.09	Аналитический метод	0.10	–
1062	460516.80	1354785.06	Аналитический метод	0.10	–
1063	460516.76	1354783.96	Аналитический метод	0.10	–
1064	460516.58	1354778.65	Аналитический метод	0.10	–
1065	460516.47	1354775.21	Аналитический метод	0.10	–
1066	460513.62	1354775.30	Аналитический метод	0.10	–
1067	460511.97	1354725.33	Аналитический метод	0.10	–
1068	460516.76	1354725.20	Аналитический метод	0.10	–
1069	460511.16	1354614.94	Аналитический метод	0.10	–
1070	460508.32	1354615.04	Аналитический метод	0.10	–
1071	460506.66	1354565.06	Аналитический метод	0.10	–
1072	460511.46	1354564.91	Аналитический метод	0.10	–
1073	460505.71	1354450.03	Аналитический метод	0.10	–
1074	460502.86	1354450.13	Аналитический метод	0.10	–
1075	460501.20	1354400.15	Аналитический метод	0.10	–
1076	460506.00	1354400.00	Аналитический метод	0.10	–
1077	460504.49	1354354.32	Аналитический метод	0.10	–
1078	460504.40	1354351.60	Аналитический метод	0.10	–
1079	460503.43	1354322.35	Аналитический метод	0.10	–
1080	460503.27	1354317.56	Аналитический метод	0.10	–
1081	460502.20	1354285.06	Аналитический метод	0.10	–
1082	460497.40	1354285.22	Аналитический метод	0.10	–
1083	460495.75	1354235.25	Аналитический метод	0.10	–
1084	460498.60	1354235.15	Аналитический метод	0.10	–
1085	460496.99	1354127.85	Аналитический метод	0.10	–
1086	460492.20	1354128.00	Аналитический метод	0.10	–
1087	460490.54	1354078.03	Аналитический метод	0.10	–
1088	460493.39	1354077.94	Аналитический метод	0.10	–
1089	460488.57	1353932.20	Аналитический метод	0.10	–
1090	460484.44	1353932.39	Аналитический метод	0.10	–
1091	460484.26	1353928.26	Аналитический метод	0.10	–
1092	460483.20	1353902.87	Аналитический метод	0.10	–
1093	460480.27	1353884.83	Аналитический метод	0.10	–
1094	460475.77	1353860.01	Аналитический метод	0.10	–
1095	460467.61	1353810.68	Аналитический метод	0.10	–
1096	460472.57	1353809.86	Аналитический метод	0.10	–
1097	460468.89	1353789.09	Аналитический метод	0.10	–
1098	460450.85	1353791.73	Аналитический метод	0.10	–
1099	460449.91	1353786.53	Аналитический метод	0.10	–
1100	460449.78	1353785.79	Аналитический метод	0.10	–
1101	460448.62	1353779.27	Аналитический метод	0.10	–
1102	460448.20	1353776.84	Аналитический метод	0.10	–
1103	460444.51	1353755.18	Аналитический метод	0.10	–
1104	460443.79	1353751.03	Аналитический метод	0.10	–
1105	460441.89	1353740.10	Аналитический метод	0.10	–
1106	460459.66	1353737.19	Аналитический метод	0.10	–
1107	460453.49	1353701.63	Аналитический метод	0.10	–
1108	460448.56	1353702.49	Аналитический метод	0.10	–
1109	460439.29	1353649.02	Аналитический метод	0.10	–
1110	460444.21	1353648.14	Аналитический метод	0.10	–
1111	460433.47	1353586.22	Аналитический метод	0.10	–
1112	460428.55	1353587.08	Аналитический метод	0.10	–
1113	460423.19	1353556.17	Аналитический метод	0.10	–
1114	460421.12	1353532.52	Аналитический метод	0.10	–
1115	460426.09	1353532.07	Аналитический метод	0.10	–
1116	460419.69	1353458.85	Аналитический метод	0.10	–
1117	460414.71	1353459.33	Аналитический метод	0.10	–
1118	460409.76	1353405.27	Аналитический метод	0.10	–
1119	460414.74	1353404.79	Аналитический метод	0.10	–
1120	460407.43	1353329.43	Аналитический метод	0.10	–
1121	460402.45	1353329.91	Аналитический метод	0.10	–
1122	460397.76	1353281.55	Аналитический метод	0.10	–

1123	460384.85	1353283.06	Аналитический метод	0.10	–
1124	460382.29	1353256.66	Аналитический метод	0.10	–
1125	460381.71	1353250.69	Аналитический метод	0.10	–
1126	460380.64	1353239.67	Аналитический метод	0.10	–
1127	460398.82	1353240.64	Аналитический метод	0.10	–
1128	460390.06	1353150.28	Аналитический метод	0.10	–
1129	460385.08	1353150.75	Аналитический метод	0.10	–
1130	460384.74	1353147.24	Аналитический метод	0.10	–
1131	460379.85	1353096.72	Аналитический метод	0.10	–
1132	460384.82	1353096.24	Аналитический метод	0.10	–
1133	460374.51	1352989.91	Аналитический метод	0.10	–
1134	460372.21	1352966.14	Аналитический метод	0.10	–
1135	460367.23	1352966.61	Аналитический метод	0.10	–
1136	460361.99	1352912.58	Аналитический метод	0.10	–
1137	460366.97	1352912.10	Аналитический метод	0.10	–
1138	460353.87	1352777.02	Аналитический метод	0.10	–
1139	460348.89	1352777.50	Аналитический метод	0.10	–
1140	460343.66	1352723.47	Аналитический метод	0.10	–
1141	460348.63	1352722.99	Аналитический метод	0.10	–
1142	460347.71	1352713.48	Аналитический метод	0.10	–
1143	460347.61	1352712.46	Аналитический метод	0.10	–
1144	460347.02	1352706.37	Аналитический метод	0.10	–
1145	460337.33	1352606.42	Аналитический метод	0.10	–
1146	460335.54	1352587.91	Аналитический метод	0.10	–
1147	460330.56	1352588.39	Аналитический метод	0.10	–
1148	460325.16	1352534.37	Аналитический метод	0.10	–
1149	460330.13	1352533.89	Аналитический метод	0.10	–
1150	460329.36	1352526.48	Аналитический метод	0.10	–
1151	460318.19	1352419.12	Аналитический метод	0.10	–
1152	460313.21	1352419.59	Аналитический метод	0.10	–
1153	460310.04	1352389.11	Аналитический метод	0.10	–
1154	460308.86	1352380.94	Аналитический метод	0.10	–
1155	460306.75	1352366.30	Аналитический метод	0.10	–
1156	460311.70	1352365.54	Аналитический метод	0.10	–
1157	460301.17	1352292.42	Аналитический метод	0.10	–
1158	460296.23	1352293.18	Аналитический метод	0.10	–
1159	460288.19	1352239.49	Аналитический метод	0.10	–
1160	460293.13	1352238.73	Аналитический метод	0.10	–
1161	460288.76	1352210.36	Аналитический метод	0.10	–
1162	460281.60	1352163.91	Аналитический метод	0.10	–
1163	460276.66	1352164.67	Аналитический метод	0.10	–
1164	460268.39	1352111.01	Аналитический метод	0.10	–
1165	460273.33	1352110.25	Аналитический метод	0.10	–
1166	460252.66	1351976.12	Аналитический метод	0.10	–
1167	460247.72	1351976.88	Аналитический метод	0.10	–
1168	460239.21	1351923.26	Аналитический метод	0.10	–
1169	460244.16	1351922.50	Аналитический метод	0.10	–
1170	460236.50	1351875.25	Аналитический метод	0.10	–
1171	460230.58	1351838.76	Аналитический метод	0.10	–
1172	460225.63	1351839.52	Аналитический метод	0.10	–
1173	460221.51	1351814.08	Аналитический метод	0.10	–
1174	460232.06	1351782.39	Аналитический метод	0.10	–
1175	460236.82	1351783.92	Аналитический метод	0.10	–
1176	460238.51	1351778.85	Аналитический метод	0.10	–
1177	460267.85	1351690.68	Аналитический метод	0.10	–
1178	460279.26	1351656.39	Аналитический метод	0.10	–
1179	460274.51	1351654.82	Аналитический метод	0.10	–
1180	460276.94	1351647.53	Аналитический метод	0.10	–
1181	460280.81	1351635.90	Аналитический метод	0.10	–
1182	460272.47	1351609.61	Аналитический метод	0.10	–
1183	460272.46	1351609.57	Аналитический метод	0.10	–
1184	460277.23	1351608.07	Аналитический метод	0.10	–
1185	460249.40	1351520.24	Аналитический метод	0.10	–
1186	460232.13	1351465.76	Аналитический метод	0.10	–
1187	460227.36	1351467.27	Аналитический метод	0.10	–
1188	460218.28	1351438.63	Аналитический метод	0.10	–
1189	460218.24	1351438.51	Аналитический метод	0.10	–

1190	460204.83	1351438.54	Аналитический метод	0.10	–
1191	460203.38	1351426.54	Аналитический метод	0.10	–
1192	460202.77	1351421.52	Аналитический метод	0.10	–
1193	460215.88	1351421.61	Аналитический метод	0.10	–
1194	460214.76	1351412.32	Аналитический метод	0.10	–
1195	460219.75	1351411.91	Аналитический метод	0.10	–
1196	460200.13	1351249.10	Аналитический метод	0.10	–
1197	460195.15	1351249.70	Аналитический метод	0.10	–
1198	460190.07	1351195.31	Аналитический метод	0.10	–
1199	460195.05	1351194.88	Аналитический метод	0.10	–
1200	460190.81	1351136.86	Аналитический метод	0.10	–
1201	460185.83	1351137.29	Аналитический метод	0.10	–
1202	460182.75	1351097.46	Аналитический метод	0.10	–
1203	460182.29	1351091.48	Аналитический метод	0.10	–
1204	460181.65	1351083.20	Аналитический метод	0.10	–
1205	460186.63	1351082.77	Аналитический метод	0.10	–
1206	460185.92	1351074.24	Аналитический метод	0.10	–
1207	460185.42	1351068.25	Аналитический метод	0.10	–
1208	460184.12	1351052.62	Аналитический метод	0.10	–
1209	460184.12	1351052.58	Аналитический метод	0.10	–
1210	460176.21	1350957.45	Аналитический метод	0.10	–
1211	460173.32	1350957.70	Аналитический метод	0.10	–
1212	460171.23	1350957.88	Аналитический метод	0.10	–
1213	460166.74	1350903.82	Аналитический метод	0.10	–
1214	460171.73	1350903.39	Аналитический метод	0.10	–
1215	460165.70	1350830.60	Аналитический метод	0.10	–
1216	460165.66	1350830.13	Аналитический метод	0.10	–
1217	460146.61	1350818.56	Аналитический метод	0.10	–
1218	460144.15	1350788.98	Аналитический метод	0.10	–
1219	460140.55	1350745.64	Аналитический метод	0.10	–
1220	460149.18	1350752.71	Аналитический метод	0.10	–
1221	460153.93	1350756.61	Аналитический метод	0.10	–
1222	460153.66	1350744.89	Аналитический метод	0.10	–
1223	460167.57	1350720.65	Аналитический метод	0.10	–
1224	460170.04	1350722.06	Аналитический метод	0.10	–
1225	460171.74	1350723.04	Аналитический метод	0.10	–
1226	460229.80	1350621.81	Аналитический метод	0.10	–
1227	460225.64	1350619.42	Аналитический метод	0.10	–
1228	460228.36	1350614.68	Аналитический метод	0.10	–
1229	460250.52	1350576.05	Аналитический метод	0.10	–
1230	460252.99	1350577.47	Аналитический метод	0.10	–
1231	460254.69	1350578.44	Аналитический метод	0.10	–
1232	460313.84	1350475.32	Аналитический метод	0.10	–
1233	460309.67	1350472.93	Аналитический метод	0.10	–
1234	460320.56	1350453.96	Аналитический метод	0.10	–
1235	460317.48	1350432.30	Аналитический метод	0.10	–
1236	460320.30	1350431.90	Аналитический метод	0.10	–
1237	460322.23	1350431.62	Аналитический метод	0.10	–
1238	460303.08	1350296.86	Аналитический метод	0.10	–
1239	460298.33	1350297.53	Аналитический метод	0.10	–
1240	460291.29	1350248.03	Аналитический метод	0.10	–
1241	460294.11	1350247.63	Аналитический метод	0.10	–
1242	460296.04	1350247.36	Аналитический метод	0.10	–
1243	460283.37	1350158.21	Аналитический метод	0.10	–
1244	460277.32	1350115.65	Аналитический метод	0.10	–
1245	460272.58	1350116.32	Аналитический метод	0.10	–
1246	460271.82	1350110.95	Аналитический метод	0.10	–
1247	460271.81	1350110.88	Аналитический метод	0.10	–
1248	460269.40	1350093.96	Аналитический метод	0.10	–
1249	460255.57	1350076.10	Аналитический метод	0.10	–
1250	460257.82	1350074.36	Аналитический метод	0.10	–
1251	460259.36	1350073.17	Аналитический метод	0.10	–
1252	460193.86	1349988.59	Аналитический метод	0.10	–
1253	460190.07	1349991.52	Аналитический метод	0.10	–
1254	460169.11	1349964.45	Аналитический метод	0.10	–
1255	460159.46	1349951.99	Аналитический метод	0.10	–
1256	460161.71	1349950.25	Аналитический метод	0.10	–

1257	460163.25	1349949.05	Аналитический метод	0.10	–
1258	460127.03	1349902.28	Аналитический метод	0.10	–
1259	460100.00	1349867.37	Аналитический метод	0.10	–
1260	460096.20	1349870.30	Аналитический метод	0.10	–
1261	460079.01	1349848.10	Аналитический метод	0.10	–
1262	460076.88	1349822.55	Аналитический метод	0.10	–
1263	460081.87	1349822.12	Аналитический метод	0.10	–
1264	460071.04	1349691.82	Аналитический метод	0.10	–
1265	460066.05	1349692.24	Аналитический метод	0.10	–
1266	460061.43	1349638.19	Аналитический метод	0.10	–
1267	460066.41	1349637.77	Аналитический метод	0.10	–
1268	460064.89	1349620.70	Аналитический метод	0.10	–
1269	460054.83	1349616.94	Аналитический метод	0.10	–
1270	460046.20	1349613.72	Аналитический метод	0.10	–
1271	460045.92	1349610.55	Аналитический метод	0.10	–
1272	460042.82	1349575.81	Аналитический метод	0.10	–
1273	460042.04	1349567.06	Аналитический метод	0.10	–
1274	460060.19	1349567.86	Аналитический метод	0.10	–
1275	460054.73	1349506.60	Аналитический метод	0.10	–
1276	460049.75	1349507.03	Аналитический метод	0.10	–
1277	460047.25	1349478.92	Аналитический метод	0.10	–
1278	460035.63	1349461.91	Аналитический метод	0.10	–
1279	460039.73	1349459.11	Аналитический метод	0.10	–
1280	459963.00	1349346.75	Аналитический метод	0.10	–
1281	459958.87	1349349.57	Аналитический метод	0.10	–
1282	459944.17	1349328.06	Аналитический метод	0.10	–
1283	459941.50	1349294.48	Аналитический метод	0.10	–
1284	459946.48	1349294.05	Аналитический метод	0.10	–
1285	459936.79	1349172.31	Аналитический метод	0.10	–
1286	459931.81	1349172.74	Аналитический метод	0.10	–
1287	459930.72	1349159.58	Аналитический метод	0.10	–
1288	459930.21	1349153.49	Аналитический метод	0.10	–
1289	459927.32	1349118.66	Аналитический метод	0.10	–
1290	459932.30	1349118.23	Аналитический метод	0.10	–
1291	459922.64	1349005.61	Аналитический метод	0.10	–
1292	459917.66	1349006.04	Аналитический метод	0.10	–
1293	459913.02	1348951.96	Аналитический метод	0.10	–
1294	459918.01	1348951.53	Аналитический метод	0.10	–
1295	459907.04	1348823.58	Аналитический метод	0.10	–
1296	459902.05	1348824.01	Аналитический метод	0.10	–
1297	459900.19	1348802.24	Аналитический метод	0.10	–
1298	459889.89	1348781.80	Аналитический метод	0.10	–
1299	459892.43	1348780.52	Аналитический метод	0.10	–
1300	459894.18	1348779.64	Аналитический метод	0.10	–
1301	459834.83	1348661.84	Аналитический метод	0.10	–
1302	459830.55	1348664.00	Аналитический метод	0.10	–
1303	459817.69	1348638.48	Аналитический метод	0.10	–
1304	459825.62	1348611.04	Аналитический метод	0.10	–
1305	459828.36	1348611.83	Аналитический метод	0.10	–
1306	459830.24	1348612.37	Аналитический метод	0.10	–
1307	459848.10	1348550.63	Аналитический метод	0.10	–
1308	459849.84	1348544.61	Аналитический метод	0.10	–
1309	459859.93	1348509.70	Аналитический метод	0.10	–
1310	459861.64	1348503.79	Аналитический метод	0.10	–
1311	459868.78	1348479.10	Аналитический метод	0.10	–
1312	459864.17	1348477.76	Аналитический метод	0.10	–
1313	459870.49	1348455.90	Аналитический метод	0.10	–
1314	459868.60	1348432.15	Аналитический метод	0.10	–
1315	459873.58	1348431.72	Аналитический метод	0.10	–
1316	459863.27	1348313.15	Аналитический метод	0.10	–
1317	459858.29	1348313.58	Аналитический метод	0.10	–
1318	459853.49	1348259.52	Аналитический метод	0.10	–
1319	459858.47	1348259.09	Аналитический метод	0.10	–
1320	459847.05	1348135.73	Аналитический метод	0.10	–
1321	459842.05	1348136.01	Аналитический метод	0.10	–
1322	459839.79	1348111.58	Аналитический метод	0.10	–
1323	459846.62	1348079.90	Аналитический метод	0.10	–

1324	459851.53	1348080.87	Аналитический метод	0.10	–
1325	459858.59	1348048.10	Аналитический метод	0.10	–
1326	459860.31	1348040.11	Аналитический метод	0.10	–
1327	459865.33	1348016.84	Аналитический метод	0.10	–
1328	459860.43	1348015.87	Аналитический метод	0.10	–
1329	459867.13	1347984.79	Аналитический метод	0.10	–
1330	459875.13	1347962.02	Аналитический метод	0.10	–
1331	459879.82	1347963.75	Аналитический метод	0.10	–
1332	459882.77	1347955.37	Аналитический метод	0.10	–
1333	459891.42	1347930.75	Аналитический метод	0.10	–
1334	459922.10	1347843.42	Аналитический метод	0.10	–
1335	459917.31	1347841.97	Аналитический метод	0.10	–
1336	459935.03	1347790.64	Аналитический метод	0.10	–
1337	459939.82	1347792.09	Аналитический метод	0.10	–
1338	459954.04	1347749.85	Аналитический метод	0.10	–
1339	459966.50	1347712.84	Аналитический метод	0.10	–
1340	459980.30	1347671.83	Аналитический метод	0.10	–
1341	459975.57	1347670.20	Аналитический метод	0.10	–
1342	459993.03	1347618.83	Аналитический метод	0.10	–
1343	459997.76	1347620.46	Аналитический метод	0.10	–
1344	460018.06	1347561.45	Аналитический метод	0.10	–
1345	460018.10	1347561.43	Аналитический метод	0.10	–
1346	460018.10	1347561.34	Аналитический метод	0.10	–
1347	460038.25	1347502.77	Аналитический метод	0.10	–
1348	460033.46	1347501.32	Аналитический метод	0.10	–
1349	460044.03	1347470.49	Аналитический метод	0.10	–
1350	460042.06	1347450.96	Аналитический метод	0.10	–
1351	460046.81	1347450.48	Аналитический метод	0.10	–
1352	460040.34	1347387.23	Аналитический метод	0.10	–
1353	460040.19	1347385.72	Аналитический метод	0.10	–
1354	460021.74	1347359.47	Аналитический метод	0.10	–
1355	460021.23	1347354.49	Аналитический метод	0.10	–
1356	460019.68	1347339.30	Аналитический метод	0.10	–
1357	460018.89	1347331.31	Аналитический метод	0.10	–
1358	460018.01	1347322.94	Аналитический метод	0.10	–
1359	460035.64	1347301.62	Аналитический метод	0.10	–
1360	460105.58	1347217.06	Аналитический метод	0.10	–
1361	460106.17	1347217.20	Аналитический метод	0.10	–
1362	460110.70	1347211.21	Аналитический метод	0.10	–
1363	460122.45	1347213.77	Аналитический метод	0.10	–
1364	460123.81	1347212.13	Аналитический метод	0.10	–
1365	460130.52	1347189.95	Аналитический метод	0.10	–
1366	460133.25	1347190.77	Аналитический метод	0.10	–
1367	460133.97	1347190.99	Аналитический метод	0.10	–
1368	460136.56	1347182.46	Аналитический метод	0.10	–
1369	460139.28	1347173.46	Аналитический метод	0.10	–
1370	460152.27	1347130.52	Аналитический метод	0.10	–
1371	460165.88	1347085.73	Аналитический метод	0.10	–
1372	460155.32	1347060.50	Аналитический метод	0.10	–
1373	460166.41	1347023.00	Аналитический метод	0.10	–
1374	460185.62	1347003.86	Аналитический метод	0.10	–
1375	460188.87	1346992.86	Аналитический метод	0.10	–
1376	460188.30	1346970.71	Аналитический метод	0.10	–
1377	460192.50	1346970.60	Аналитический метод	0.10	–
1378	460188.61	1346818.43	Аналитический метод	0.10	–
1379	460184.49	1346818.54	Аналитический метод	0.10	–
1380	460183.52	1346785.89	Аналитический метод	0.10	–
1381	460182.53	1346764.79	Аналитический метод	0.10	–
1382	460187.47	1346764.67	Аналитический метод	0.10	–
1383	460179.96	1346615.02	Аналитический метод	0.10	–
1384	460175.33	1346615.15	Аналитический метод	0.10	–
1385	460174.62	1346600.54	Аналитический метод	0.10	–
1386	460160.90	1346591.63	Аналитический метод	0.10	–
1387	460153.89	1346587.08	Аналитический метод	0.10	–
1388	460156.29	1346583.33	Аналитический метод	0.10	–
1389	460094.85	1346543.96	Аналитический метод	0.10	–
1390	460084.74	1346537.48	Аналитический метод	0.10	–

1391	460083.29	1346539.72	Аналитический метод	0.10	–
1392	460075.66	1346536.29	Аналитический метод	0.10	–
1393	460063.23	1346528.22	Аналитический метод	0.10	–
1394	460036.80	1346511.67	Аналитический метод	0.10	–
1395	460039.06	1346508.21	Аналитический метод	0.10	–
1396	459986.93	1346474.81	Аналитический метод	0.10	–
1397	459983.75	1346479.78	Аналитический метод	0.10	–
1398	459978.09	1346476.16	Аналитический метод	0.10	–
1399	459968.67	1346470.12	Аналитический метод	0.10	–
1400	459950.22	1346463.50	Аналитический метод	0.10	–
1401	459952.14	1346457.64	Аналитический метод	0.10	–
1402	459861.65	1346424.84	Аналитический метод	0.10	–
1403	459859.79	1346430.55	Аналитический метод	0.10	–
1404	459849.22	1346426.76	Аналитический метод	0.10	–
1405	459827.34	1346418.90	Аналитический метод	0.10	–
1406	459819.27	1346403.34	Аналитический метод	0.10	–
1407	459810.14	1346385.73	Аналитический метод	0.10	–
1408	459814.99	1346384.46	Аналитический метод	0.10	–
1409	459812.47	1346378.84	Аналитический метод	0.10	–
1410	459809.80	1346373.79	Аналитический метод	0.10	–
1411	459803.13	1346372.97	Аналитический метод	0.10	–
1412	459801.29	1346371.79	Аналитический метод	0.10	–
1413	459800.61	1346370.36	Аналитический метод	0.10	–
1414	459789.67	1346347.33	Аналитический метод	0.10	–
1415	459780.12	1346350.51	Аналитический метод	0.10	–
1416	459777.76	1346350.17	Аналитический метод	0.10	–
1417	459776.81	1346341.29	Аналитический метод	0.10	–
1418	459785.85	1346337.66	Аналитический метод	0.10	–
1419	459788.20	1346335.39	Аналитический метод	0.10	–
1420	459785.93	1346315.77	Аналитический метод	0.10	–
1421	459785.87	1346315.25	Аналитический метод	0.10	–
1422	459792.04	1346314.54	Аналитический метод	0.10	–
1423	459789.42	1346290.19	Аналитический метод	0.10	–
1424	459787.47	1346272.07	Аналитический метод	0.10	–
1425	459786.48	1346262.84	Аналитический метод	0.10	–
1426	459775.95	1346164.95	Аналитический метод	0.10	–
1427	459770.99	1346165.48	Аналитический метод	0.10	–
1428	459765.20	1346111.53	Аналитический метод	0.10	–
1429	459770.17	1346111.00	Аналитический метод	0.10	–
1430	459765.72	1346069.54	Аналитический метод	0.10	–
1431	459753.86	1345958.92	Аналитический метод	0.10	–
1432	459748.90	1345959.45	Аналитический метод	0.10	–
1433	459745.53	1345928.00	Аналитический метод	0.10	–
1434	459745.55	1345907.48	Аналитический метод	0.10	–
1435	459750.55	1345907.37	Аналитический метод	0.10	–
1436	459750.57	1345890.46	Аналитический метод	0.10	–
1437	459750.71	1345765.19	Аналитический метод	0.10	–
1438	459745.71	1345765.23	Аналитический метод	0.10	–
1439	459745.73	1345744.95	Аналитический метод	0.10	–
1440	459745.57	1345713.98	Аналитический метод	0.10	–
1441	459750.56	1345713.94	Аналитический метод	0.10	–
1442	459750.23	1345654.19	Аналитический метод	0.10	–
1443	459750.20	1345647.89	Аналитический метод	0.10	–
1444	459749.83	1345580.19	Аналитический метод	0.10	–
1445	459744.84	1345580.23	Аналитический метод	0.10	–
1446	459744.56	1345528.98	Аналитический метод	0.10	–
1447	459749.56	1345528.95	Аналитический метод	0.10	–
1448	459749.42	1345502.92	Аналитический метод	0.10	–
1449	459749.30	1345480.15	Аналитический метод	0.10	–
1450	459748.84	1345395.20	Аналитический метод	0.10	–
1451	459743.84	1345395.23	Аналитический метод	0.10	–
1452	459743.56	1345343.98	Аналитический метод	0.10	–
1453	459748.56	1345343.95	Аналитический метод	0.10	–
1454	459747.90	1345220.97	Аналитический метод	0.10	–
1455	459742.90	1345221.01	Аналитический метод	0.10	–
1456	459742.62	1345169.76	Аналитический метод	0.10	–
1457	459747.62	1345169.72	Аналитический метод	0.10	–

1458	459747.22	1345095.69	Аналитический метод	0.10	–
1459	459747.09	1345073.17	Аналитический метод	0.10	–
1460	459746.89	1345035.97	Аналитический метод	0.10	–
1461	459741.89	1345036.01	Аналитический метод	0.10	–
1462	459741.62	1344984.76	Аналитический метод	0.10	–
1463	459746.62	1344984.73	Аналитический метод	0.10	–
1464	459745.83	1344840.20	Аналитический метод	0.10	–
1465	459740.83	1344840.24	Аналитический метод	0.10	–
1466	459740.78	1344830.99	Аналитический метод	0.10	–
1467	459740.56	1344788.99	Аналитический метод	0.10	–
1468	459745.55	1344788.96	Аналитический метод	0.10	–
1469	459744.83	1344655.21	Аналитический метод	0.10	–
1470	459739.83	1344655.24	Аналитический метод	0.10	–
1471	459739.55	1344603.99	Аналитический метод	0.10	–
1472	459744.55	1344603.96	Аналитический метод	0.10	–
1473	459743.89	1344480.98	Аналитический метод	0.10	–
1474	459738.89	1344481.02	Аналитический метод	0.10	–
1475	459738.72	1344449.59	Аналитический метод	0.10	–
1476	459725.71	1344449.47	Аналитический метод	0.10	–
1477	459725.64	1344444.00	Аналитический метод	0.10	–
1478	459725.49	1344432.00	Аналитический метод	0.10	–
1479	459725.28	1344415.29	Аналитический метод	0.10	–
1480	459743.27	1344414.68	Аналитический метод	0.10	–
1481	459741.87	1344304.01	Аналитический метод	0.10	–
1482	459736.87	1344304.05	Аналитический метод	0.10	–
1483	459736.62	1344283.83	Аналитический метод	0.10	–
1484	459736.40	1344252.80	Аналитический метод	0.10	–
1485	459741.39	1344252.76	Аналитический метод	0.10	–
1486	459740.43	1344113.52	Аналитический метод	0.10	–
1487	459735.43	1344113.55	Аналитический метод	0.10	–
1488	459735.21	1344082.17	Аналитический метод	0.10	–
1489	459736.53	1344061.78	Аналитический метод	0.10	–
1490	459741.53	1344062.01	Аналитический метод	0.10	–
1491	459749.34	1343941.39	Аналитический метод	0.10	–
1492	459750.30	1343926.50	Аналитический метод	0.10	–
1493	459745.31	1343926.18	Аналитический метод	0.10	–
1494	459747.19	1343897.04	Аналитический метод	0.10	–
1495	459742.13	1343879.57	Аналитический метод	0.10	–
1496	459746.91	1343878.08	Аналитический метод	0.10	–
1497	459713.51	1343762.83	Аналитический метод	0.10	–
1498	459712.87	1343760.61	Аналитический метод	0.10	–
1499	459708.09	1343762.09	Аналитический метод	0.10	–
1500	459702.09	1343741.36	Аналитический метод	0.10	–
1501	459700.49	1343709.20	Аналитический метод	0.10	–
1502	459705.48	1343708.89	Аналитический метод	0.10	–
1503	459704.21	1343683.21	Аналитический метод	0.10	–
1504	459699.22	1343683.52	Аналитический метод	0.10	–
1505	459697.68	1343652.47	Аналитический метод	0.10	–
1506	459697.17	1343644.41	Аналитический метод	0.10	–
1507	459696.41	1343632.34	Аналитический метод	0.10	–
1508	459701.40	1343632.04	Аналитический метод	0.10	–
1509	459695.15	1343532.88	Аналитический метод	0.10	–
1510	459694.50	1343522.65	Аналитический метод	0.10	–
1511	459689.51	1343522.96	Аналитический метод	0.10	–
1512	459686.29	1343471.81	Аналитический метод	0.10	–
1513	459691.28	1343471.50	Аналитический метод	0.10	–
1514	459684.81	1343368.81	Аналитический метод	0.10	–
1515	459679.82	1343369.11	Аналитический метод	0.10	–
1516	459677.81	1343337.23	Аналитический метод	0.10	–
1517	459664.69	1343335.67	Аналитический метод	0.10	–
1518	459664.02	1343325.08	Аналитический метод	0.10	–
1519	459662.20	1343296.16	Аналитический метод	0.10	–
1520	459660.66	1343271.84	Аналитический метод	0.10	–
1521	459660.15	1343263.77	Аналитический метод	0.10	–
1522	459678.14	1343263.00	Аналитический метод	0.10	–
1523	459672.86	1343179.18	Аналитический метод	0.10	–
1524	459667.87	1343179.49	Аналитический метод	0.10	–

1525	459664.65	1343128.34	Аналитический метод	0.10	–
1526	459669.64	1343128.04	Аналитический метод	0.10	–
1527	459660.23	1342978.73	Аналитический метод	0.10	–
1528	459655.24	1342979.03	Аналитический метод	0.10	–
1529	459652.01	1342927.89	Аналитический метод	0.10	–
1530	459657.00	1342927.58	Аналитический метод	0.10	–
1531	459648.96	1342799.94	Аналитический метод	0.10	–
1532	459643.97	1342800.24	Аналитический метод	0.10	–
1533	459640.75	1342749.10	Аналитический метод	0.10	–
1534	459645.74	1342748.79	Аналитический метод	0.10	–
1535	459637.01	1342610.32	Аналитический метод	0.10	–
1536	459632.02	1342610.62	Аналитический метод	0.10	–
1537	459628.80	1342559.48	Аналитический метод	0.10	–
1538	459633.82	1342559.17	Аналитический метод	0.10	–
1539	459627.57	1342460.61	Аналитический метод	0.10	–
1540	459622.58	1342460.92	Аналитический метод	0.10	–
1541	459619.76	1342416.05	Аналитический метод	0.10	–
1542	459606.79	1342417.00	Аналитический метод	0.10	–
1543	459606.63	1342414.46	Аналитический метод	0.10	–
1544	459603.42	1342363.46	Аналитический метод	0.10	–
1545	459603.01	1342357.08	Аналитический метод	0.10	–
1546	459620.80	1342353.11	Аналитический метод	0.10	–
1547	459614.94	1342260.15	Аналитический метод	0.10	–
1548	459609.95	1342260.46	Аналитический метод	0.10	–
1549	459606.73	1342209.31	Аналитический метод	0.10	–
1550	459611.72	1342209.01	Аналитический метод	0.10	–
1551	459603.99	1342086.35	Аналитический метод	0.10	–
1552	459599.00	1342086.66	Аналитический метод	0.10	–
1553	459595.77	1342035.51	Аналитический метод	0.10	–
1554	459600.77	1342035.20	Аналитический метод	0.10	–
1555	459592.04	1341896.73	Аналитический метод	0.10	–
1556	459587.05	1341897.04	Аналитический метод	0.10	–
1557	459583.82	1341845.89	Аналитический метод	0.10	–
1558	459588.82	1341845.58	Аналитический метод	0.10	–
1559	459580.40	1341712.10	Аналитический метод	0.10	–
1560	459575.41	1341712.41	Аналитический метод	0.10	–
1561	459572.19	1341661.26	Аналитический метод	0.10	–
1562	459577.18	1341660.95	Аналитический метод	0.10	–
1563	459568.38	1341521.33	Аналитический метод	0.10	–
1564	459562.84	1341521.51	Аналитический метод	0.10	–
1565	459561.89	1341492.84	Аналитический метод	0.10	–
1566	459581.06	1341471.53	Аналитический метод	0.10	–
1567	459583.18	1341473.44	Аналитический метод	0.10	–
1568	459584.56	1341474.68	Аналитический метод	0.10	–
1569	459666.67	1341382.63	Аналитический метод	0.10	–
1570	459666.52	1341382.50	Аналитический метод	0.10	–
1571	459662.95	1341379.29	Аналитический метод	0.10	–
1572	459696.40	1341342.12	Аналитический метод	0.10	–
1573	459698.51	1341344.03	Аналитический метод	0.10	–
1574	459699.95	1341345.32	Аналитический метод	0.10	–
1575	459737.34	1341303.40	Аналитический метод	0.10	–
1576	459737.25	1341303.32	Аналитический метод	0.10	–
1577	459733.68	1341300.11	Аналитический метод	0.10	–
1578	459746.45	1341285.92	Аналитический метод	0.10	–
1579	459738.69	1341268.46	Аналитический метод	0.10	–
1580	459741.29	1341267.30	Аналитический метод	0.10	–
1581	459743.08	1341266.51	Аналитический метод	0.10	–
1582	459694.82	1341157.93	Аналитический метод	0.10	–
1583	459690.43	1341159.88	Аналитический метод	0.10	–
1584	459670.12	1341114.19	Аналитический метод	0.10	–
1585	459672.73	1341113.04	Аналитический метод	0.10	–
1586	459674.52	1341112.24	Аналитический метод	0.10	–
1587	459627.80	1341007.15	Аналитический метод	0.10	–
1588	459623.42	1341009.10	Аналитический метод	0.10	–
1589	459603.11	1340963.41	Аналитический метод	0.10	–
1590	459605.71	1340962.26	Аналитический метод	0.10	–
1591	459607.50	1340961.46	Аналитический метод	0.10	–

1592	459563.46	1340862.41	Аналитический метод	0.10	–
1593	459559.08	1340864.36	Аналитический метод	0.10	–
1594	459548.04	1340839.53	Аналитический метод	0.10	–
1595	459549.44	1340812.38	Аналитический метод	0.10	–
1596	459552.28	1340812.53	Аналитический метод	0.10	–
1597	459554.18	1340812.63	Аналитический метод	0.10	–
1598	459561.20	1340676.20	Аналитический метод	0.10	–
1599	459556.40	1340675.95	Аналитический метод	0.10	–
1600	459558.98	1340626.02	Аналитический метод	0.10	–
1601	459561.83	1340626.17	Аналитический метод	0.10	–
1602	459563.77	1340626.27	Аналитический метод	0.10	–
1603	459570.62	1340491.44	Аналитический метод	0.10	–
1604	459565.83	1340491.19	Аналитический метод	0.10	–
1605	459568.41	1340441.26	Аналитический метод	0.10	–
1606	459571.25	1340441.41	Аналитический метод	0.10	–
1607	459573.20	1340441.51	Аналитический метод	0.10	–
1608	459580.08	1340306.68	Аналитический метод	0.10	–
1609	459575.28	1340306.44	Аналитический метод	0.10	–
1610	459577.86	1340256.50	Аналитический метод	0.10	–
1611	459580.71	1340256.65	Аналитический метод	0.10	–
1612	459582.64	1340256.75	Аналитический метод	0.10	–
1613	459584.54	1340219.66	Аналитический метод	0.10	–
1614	459584.89	1340212.67	Аналитический метод	0.10	–
1615	459585.44	1340202.04	Аналитический метод	0.10	–
1616	459590.03	1340112.22	Аналитический метод	0.10	–
1617	459585.23	1340111.97	Аналитический метод	0.10	–
1618	459587.81	1340062.04	Аналитический метод	0.10	–
1619	459590.66	1340062.19	Аналитический метод	0.10	–
1620	459592.59	1340062.29	Аналитический метод	0.10	–
1621	459599.98	1339917.19	Аналитический метод	0.10	–
1622	459595.18	1339916.94	Аналитический метод	0.10	–
1623	459597.76	1339867.01	Аналитический метод	0.10	–
1624	459600.61	1339867.16	Аналитический метод	0.10	–
1625	459602.55	1339867.26	Аналитический метод	0.10	–
1626	459609.93	1339722.91	Аналитический метод	0.10	–
1627	459605.44	1339722.67	Аналитический метод	0.10	–
1628	459608.01	1339672.74	Аналитический метод	0.10	–
1629	459610.86	1339672.89	Аналитический метод	0.10	–
1630	459612.48	1339672.97	Аналитический метод	0.10	–
1631	459619.91	1339527.70	Аналитический метод	0.10	–
1632	459615.11	1339527.45	Аналитический метод	0.10	–
1633	459617.69	1339477.52	Аналитический метод	0.10	–
1634	459620.54	1339477.67	Аналитический метод	0.10	–
1635	459622.46	1339477.77	Аналитический метод	0.10	–
1636	459622.77	1339471.72	Аналитический метод	0.10	–
1637	459629.85	1339332.96	Аналитический метод	0.10	–
1638	459625.06	1339332.71	Аналитический метод	0.10	–
1639	459627.64	1339282.77	Аналитический метод	0.10	–
1640	459630.48	1339282.92	Аналитический метод	0.10	–
1641	459632.42	1339283.02	Аналитический метод	0.10	–
1642	459634.37	1339244.72	Аналитический метод	0.10	–
1643	459635.49	1339222.81	Аналитический метод	0.10	–
1644	459636.46	1339203.72	Аналитический метод	0.10	–
1645	459639.05	1339153.08	Аналитический метод	0.10	–
1646	459639.55	1339143.20	Аналитический метод	0.10	–
1647	459634.76	1339142.96	Аналитический метод	0.10	–
1648	459637.34	1339093.02	Аналитический метод	0.10	–
1649	459640.18	1339093.17	Аналитический метод	0.10	–
1650	459642.12	1339093.27	Аналитический метод	0.10	–
1651	459647.21	1338993.40	Аналитический метод	0.10	–
1652	459642.42	1338993.15	Аналитический метод	0.10	–
1653	459644.99	1338943.22	Аналитический метод	0.10	–
1654	459647.84	1338943.36	Аналитический метод	0.10	–
1655	459649.78	1338943.46	Аналитический метод	0.10	–
1656	459654.80	1338844.80	Аналитический метод	0.10	–
1657	459650.00	1338844.55	Аналитический метод	0.10	–
1658	459651.38	1338817.96	Аналитический метод	0.10	–

1659	459661.93	1338793.49	Аналитический метод	0.10	–
1660	459664.55	1338794.62	Аналитический метод	0.10	–
1661	459666.35	1338795.40	Аналитический метод	0.10	–
1662	459691.72	1338736.53	Аналитический метод	0.10	–
1663	459687.32	1338734.62	Аналитический метод	0.10	–
1664	459695.70	1338715.18	Аналитический метод	0.10	–
1665	459687.73	1338695.56	Аналитический метод	0.10	–
1666	459690.37	1338694.48	Аналитический метод	0.10	–
1667	459692.18	1338693.74	Аналитический метод	0.10	–
1668	459659.38	1338613.33	Аналитический метод	0.10	–
1669	459654.94	1338615.14	Аналитический метод	0.10	–
1670	459644.86	1338590.48	Аналитический метод	0.10	–
1671	459644.12	1338563.82	Аналитический метод	0.10	–
1672	459646.97	1338563.74	Аналитический метод	0.10	–
1673	459648.92	1338563.68	Аналитический метод	0.10	–
1674	459645.55	1338443.50	Аналитический метод	0.10	–
1675	459640.75	1338443.63	Аналитический метод	0.10	–
1676	459639.35	1338393.65	Аналитический метод	0.10	–
1677	459642.20	1338393.57	Аналитический метод	0.10	–
1678	459644.16	1338393.52	Аналитический метод	0.10	–
1679	459640.79	1338273.57	Аналитический метод	0.10	–
1680	459636.00	1338273.70	Аналитический метод	0.10	–
1681	459634.60	1338223.72	Аналитический метод	0.10	–
1682	459637.45	1338223.64	Аналитический метод	0.10	–
1683	459639.42	1338223.58	Аналитический метод	0.10	–
1684	459636.04	1338103.63	Аналитический метод	0.10	–
1685	459631.24	1338103.77	Аналитический метод	0.10	–
1686	459629.85	1338053.79	Аналитический метод	0.10	–
1687	459632.69	1338053.71	Аналитический метод	0.10	–
1688	459634.66	1338053.65	Аналитический метод	0.10	–
1689	459631.29	1337933.70	Аналитический метод	0.10	–
1690	459626.50	1337933.83	Аналитический метод	0.10	–
1691	459625.10	1337883.85	Аналитический метод	0.10	–
1692	459627.95	1337883.77	Аналитический метод	0.10	–
1693	459629.91	1337883.72	Аналитический метод	0.10	–
1694	459626.77	1337770.87	Аналитический метод	0.10	–
1695	459620.62	1337771.07	Аналитический метод	0.10	–
1696	459619.83	1337742.26	Аналитический метод	0.10	–
1697	459610.59	1337723.50	Аналитический метод	0.10	–
1698	459615.08	1337721.29	Аналитический метод	0.10	–
1699	459535.29	1337559.22	Аналитический метод	0.10	–
1700	459530.81	1337561.43	Аналитический метод	0.10	–
1701	459519.60	1337538.66	Аналитический метод	0.10	–
1702	459512.89	1337538.14	Аналитический метод	0.10	–
1703	459510.87	1337537.98	Аналитический метод	0.10	–
1704	459510.56	1337550.99	Аналитический метод	0.10	–
1705	459509.49	1337550.91	Аналитический метод	0.10	–
1706	459485.37	1337549.03	Аналитический метод	0.10	–
1707	459450.84	1337546.35	Аналитический метод	0.10	–
1	459449.87	1337529.08	Аналитический метод	0.10	–
–	–	–	–	–	–
1708	460201.11	1346818.36	Аналитический метод	0.10	–
1709	460208.23	1346820.41	Аналитический метод	0.10	–
1710	460219.20	1346828.30	Аналитический метод	0.10	–
1711	460221.96	1346836.75	Аналитический метод	0.10	–
1712	460223.59	1346893.53	Аналитический метод	0.10	–
1713	460224.08	1346906.59	Аналитический метод	0.10	–
1714	460224.08	1346923.40	Аналитический метод	0.10	–
1715	460221.48	1346928.19	Аналитический метод	0.10	–
1716	460216.48	1346937.43	Аналитический метод	0.10	–
1717	460208.28	1346964.13	Аналитический метод	0.10	–
1718	460204.98	1346969.34	Аналитический метод	0.10	–
1708	460201.11	1346818.36	Аналитический метод	0.10	–

3. Сведения о характерных точках части (частей) границы объекта


Обозначение характерных	Координаты, м		Метод определения	Средняя	Описание
	X	Y			

точек части границы			координат характерной точки	квадратическая погрешность положения характерной точки (M_t), м	обозначения точки на местности (при наличии)
1	2	3	4	5	6
-	-	-	-	-	-

Схема расположения границ публичного сервитута

Схема расположения листов

Публичный сервитут для использования земельных участков и земель в целях размещения линейного объекта регионального значения «Строительство ВЛ 110 кВ Афипская - Холмская с отпайкой на ПС Северская тяговая»

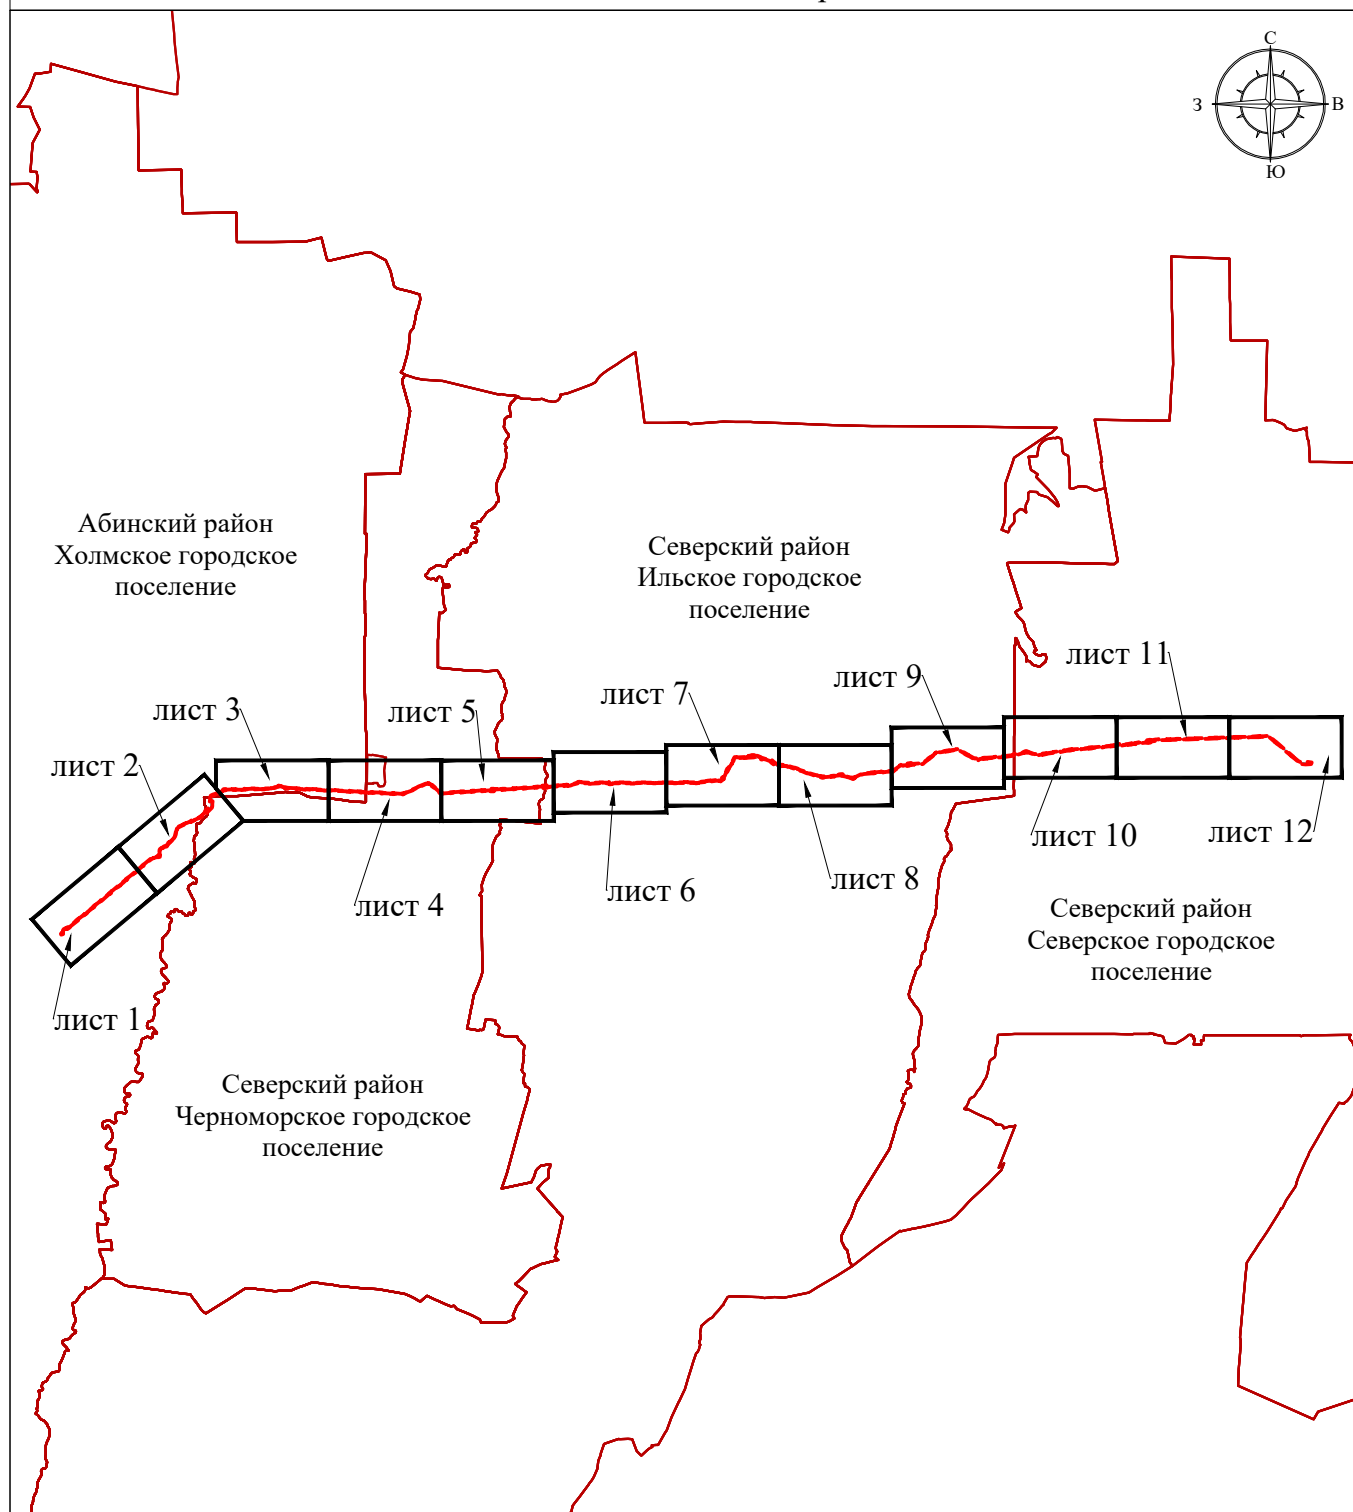

Используемые условные знаки и обозначения:




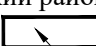
-  - проектная граница публичного сервитута
-  - установленная граница административно - территориальных образований
- Абинский район - наименования административно - территориальных образований
-  - граница и номер листа
- лист 1

Схема расположения границ публичного сервитута

Лист 1

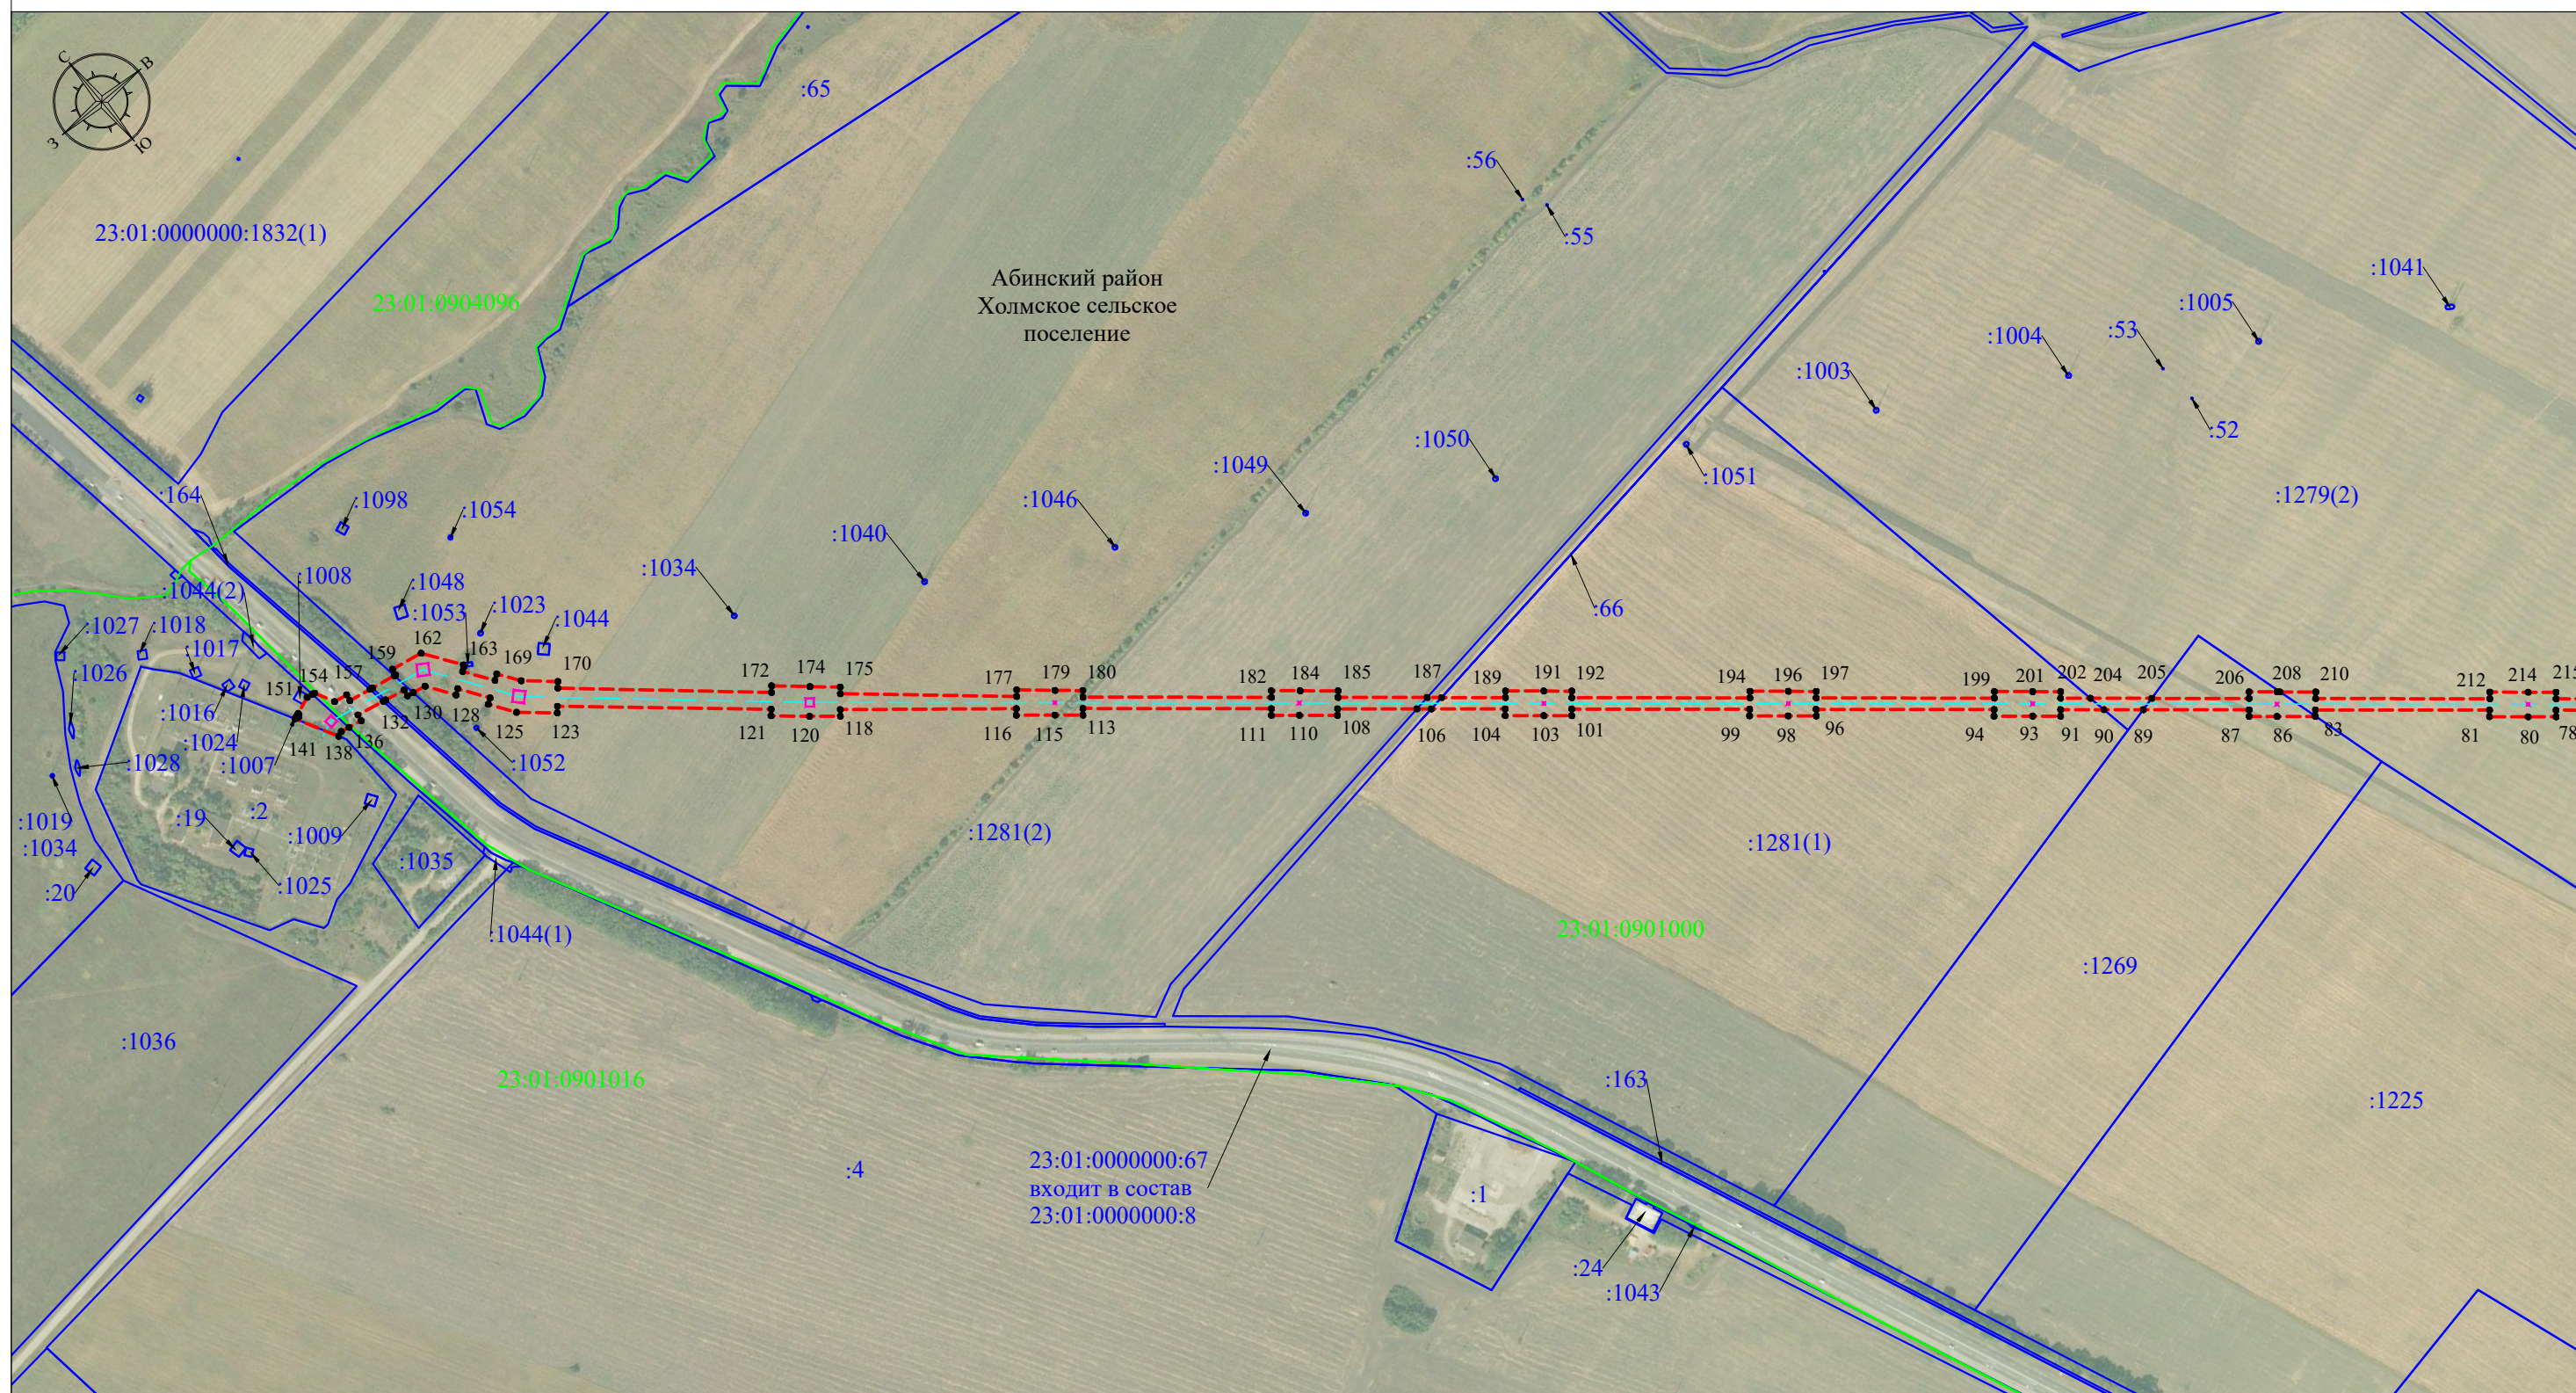


Масштаб 1:5000
Система координат МСК-23, зона 1

- Используемые условные знаки и обозначения:**
- - - - - проектная граница публичного сервитута
 - □ - проектное местоположение инженерного сооружения (ось и опора ВЛ 110кВ)
 - - - - - граница кадастрового квартала
 - - - - - граница земельного участка, учтенного в ЕГРН
 - - - - - установленная граница административно - территориальных образований
 - Абинский район - наименования административно - территориальных образований
 - 23:01:0901000 - номер кадастрового квартала
 - 23:01:0000000:67; :123 - кадастровый номер земельного участка, учтенного в ЕГРН
 - 1 - обозначение характерной точки границы публичного сервитута

Схема расположения границ публичного сервитута

Лист 2

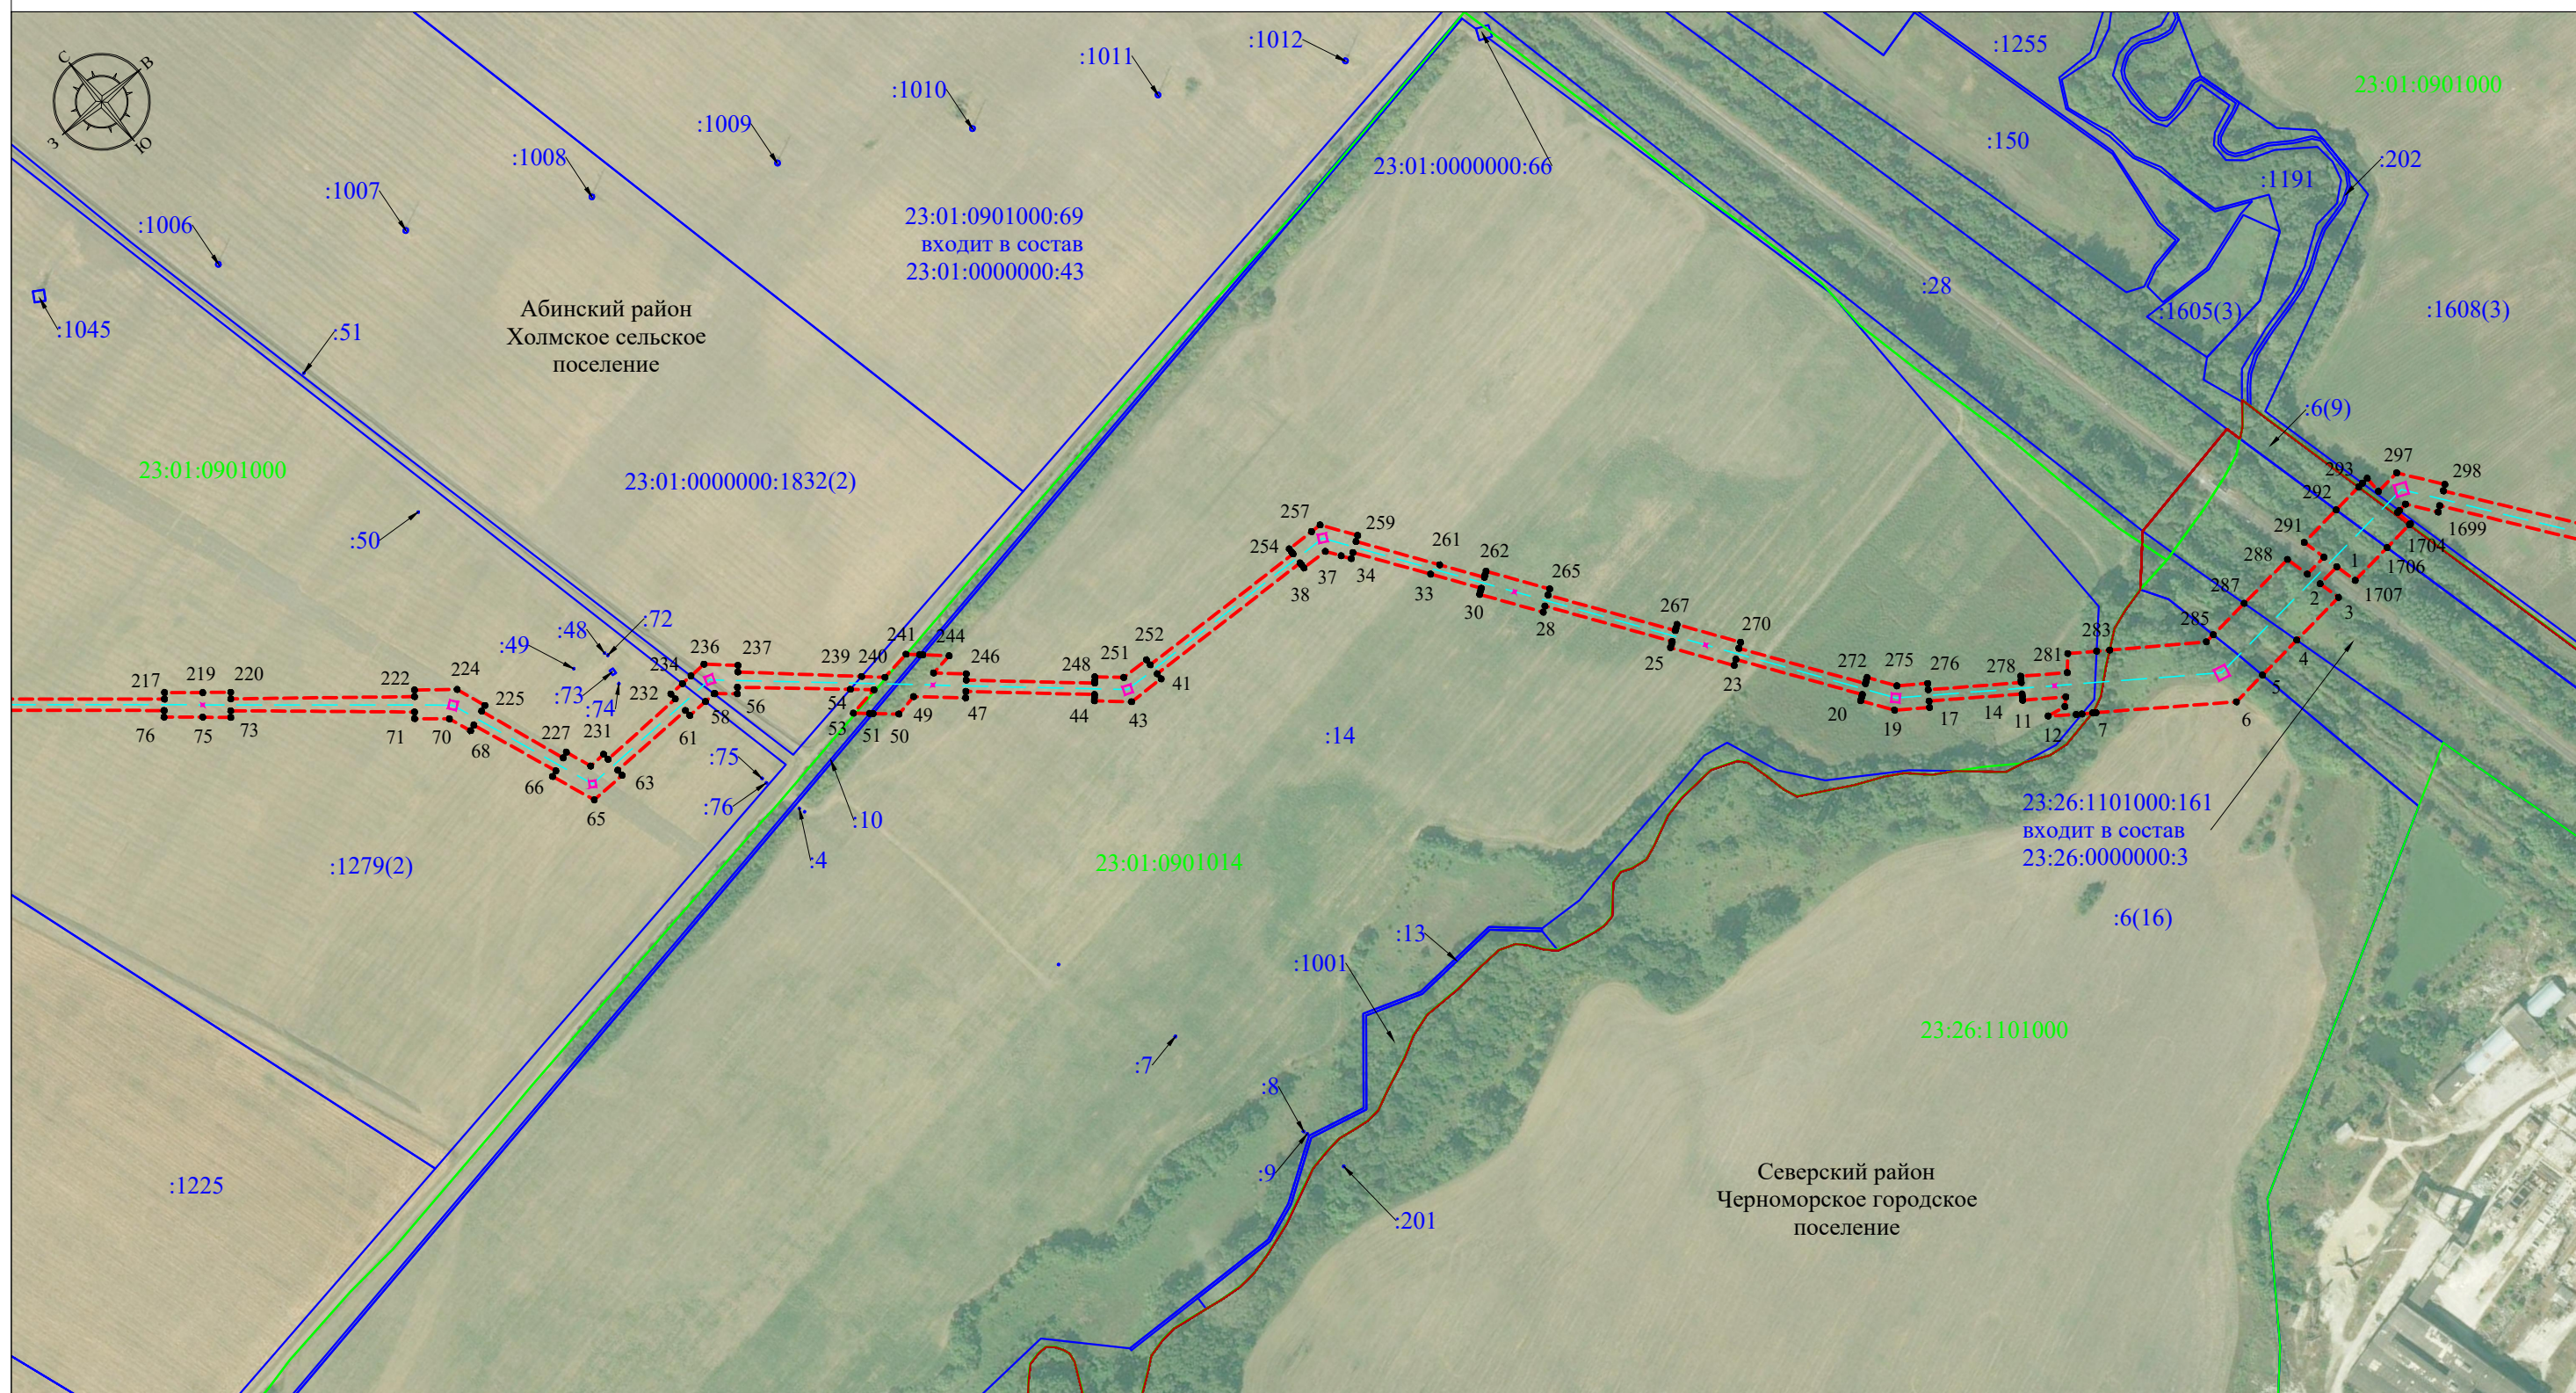


Масштаб 1:5000
Система координат МСК-23, зона 1

- Используемые условные знаки и обозначения:**
- - - - - проектная граница публичного сервитута
 - □ - проектное местоположение инженерного сооружения (ось и опора ВЛ 110кВ)
 - - - - - граница кадастрового квартала
 - - - - - граница земельного участка, учтенного в ЕГРН
 - - - - - установленная граница административно - территориальных образований
 - Абинский район - наименования административно - территориальных образований
 - 23:01:0901014 - номер кадастрового квартала
 - 23:01:0000000:66; :123 - кадастровый номер земельного участка, учтенного в ЕГРН
 - 1 - обозначение характерной точки границы публичного сервитута

Схема расположения границ публичного сервитута

Лист 3

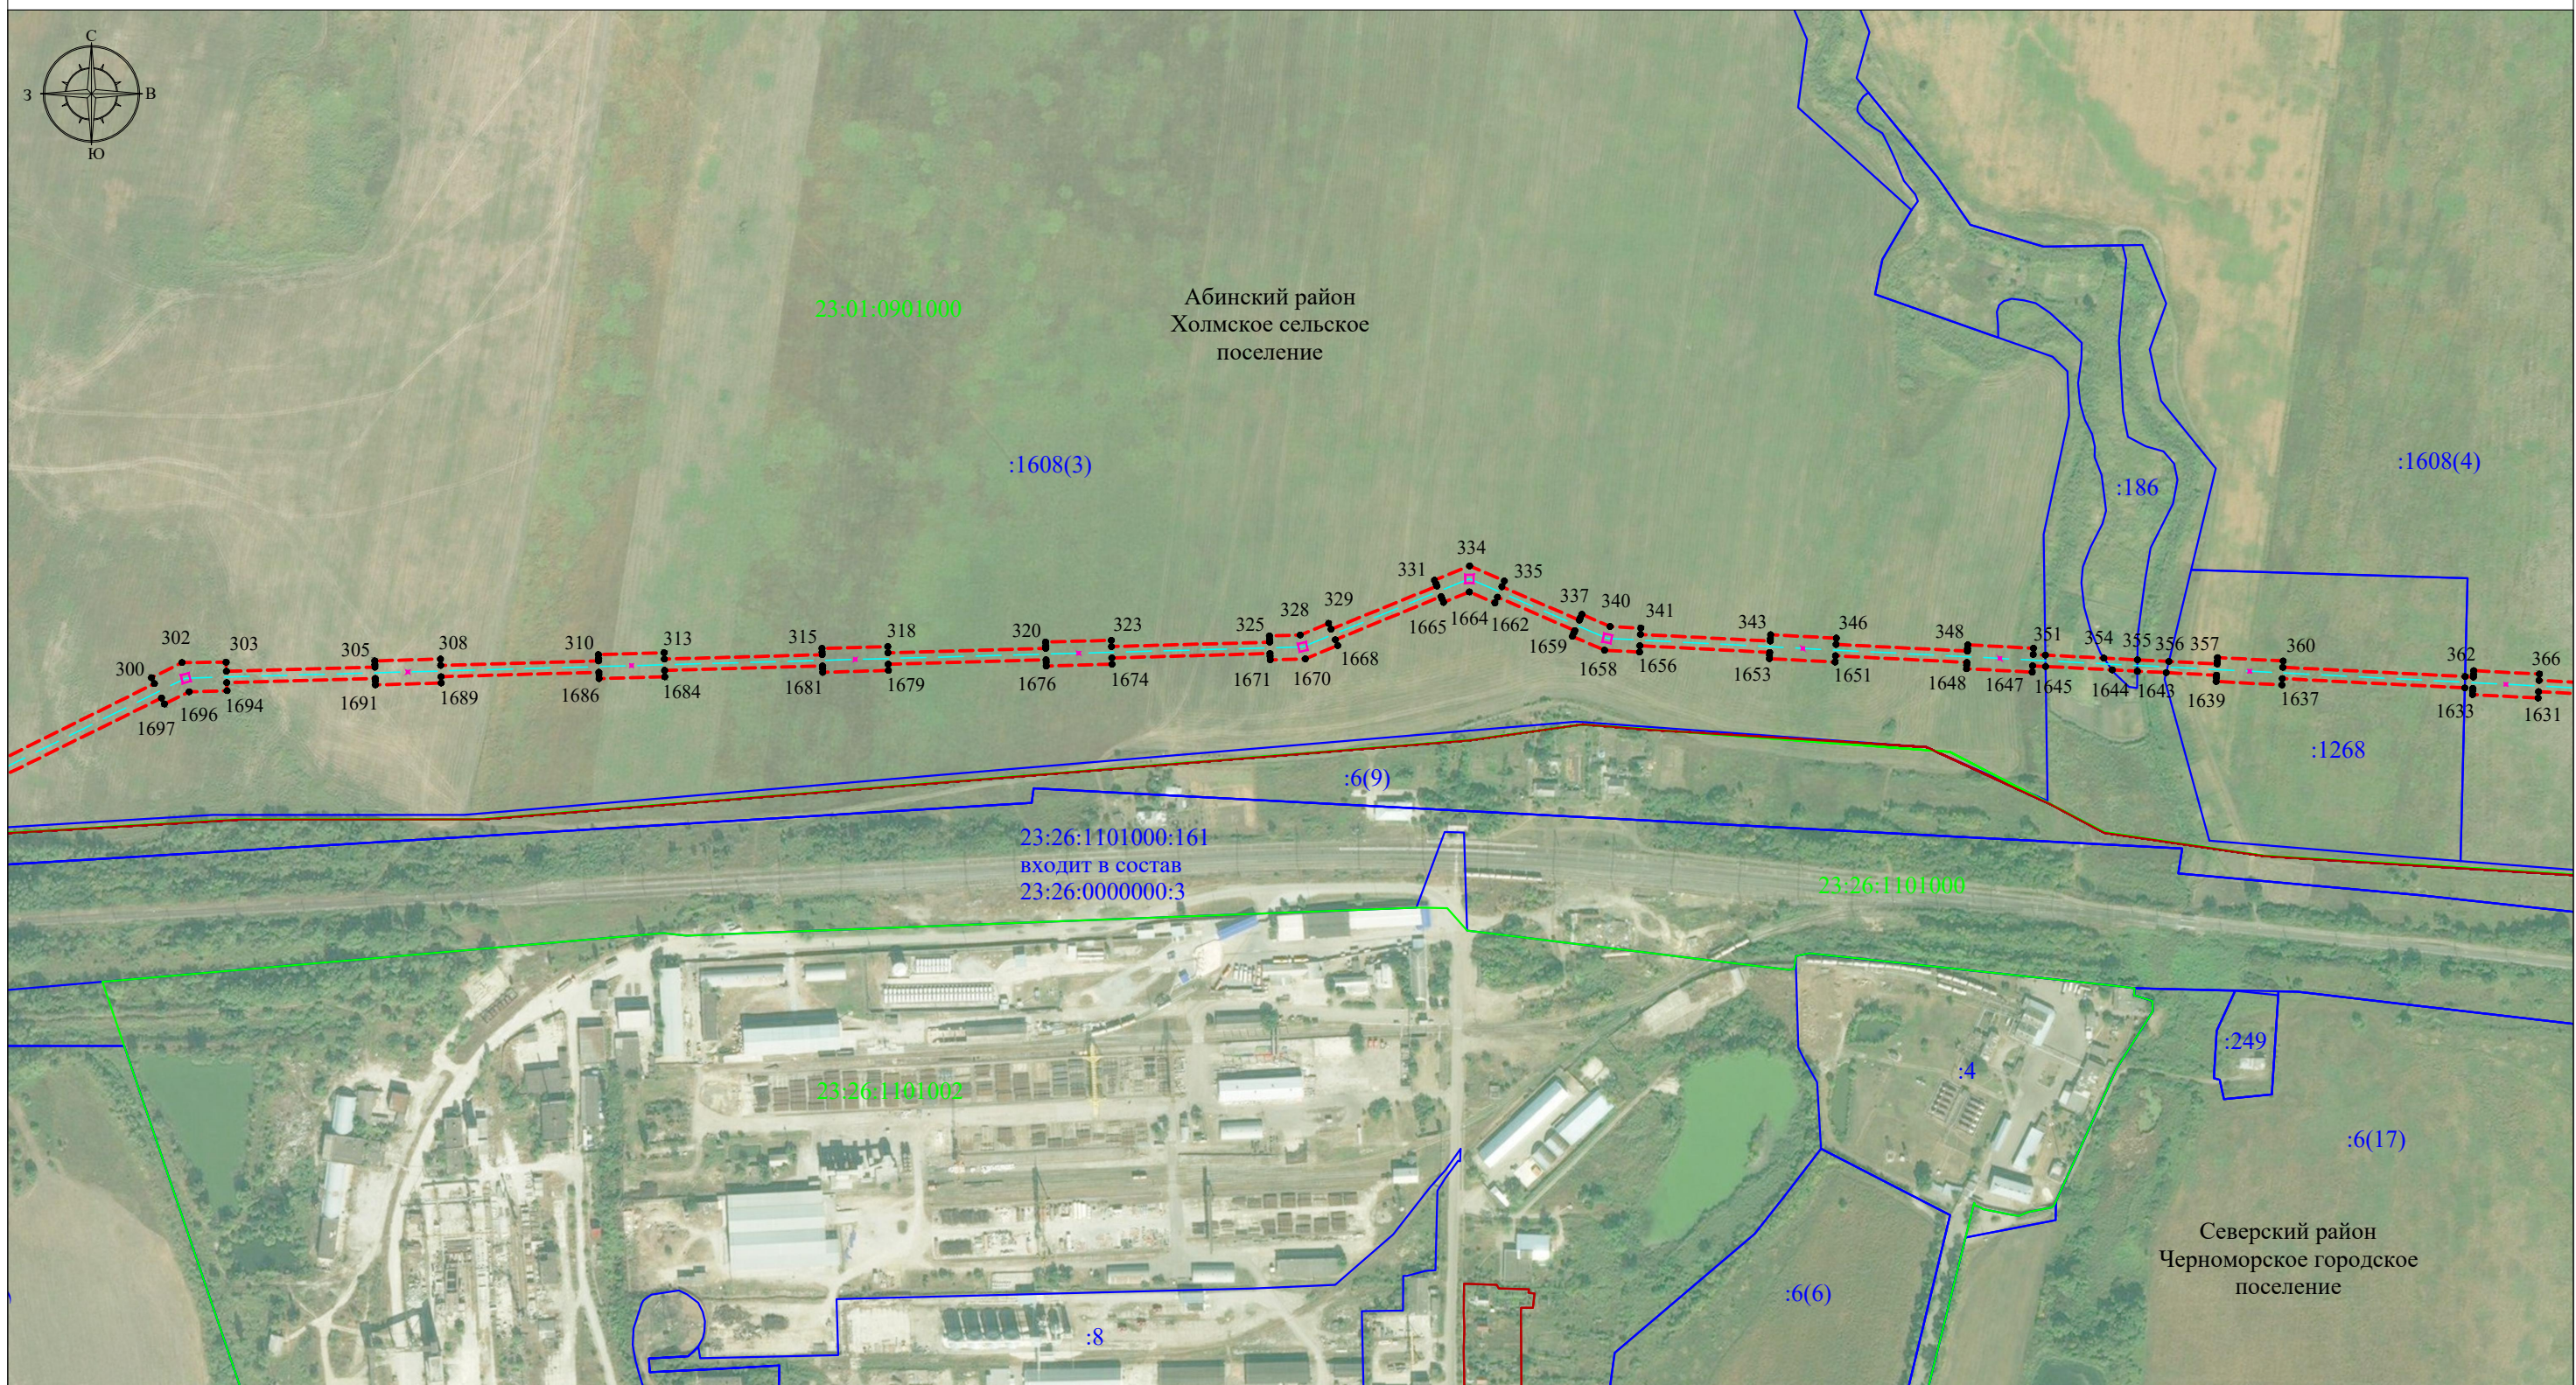


Масштаб 1:5000
Система координат МСК-23, зона 1

Используемые условные знаки и обозначения:

- - проектная граница публичного сервитута
- - проектное местоположение инженерного сооружения (ось и опора ВЛ 110кВ)
- - граница кадастрового квартала
- - граница земельного участка, учтенного в ЕГРН
- - установленная граница административно - территориальных образований
- Абинский район - наименования административно - территориальных образований
- Северский район - наименования административно - территориальных образований
- 23:01:0901000 - номер кадастрового квартала
- 23:26:0000000:3; :123 - кадастровый номер земельного участка, учтенного в ЕГРН
- 1 - обозначение характерной точки границы публичного сервитута

Схема расположения границ публичного сервитута

Лист 4

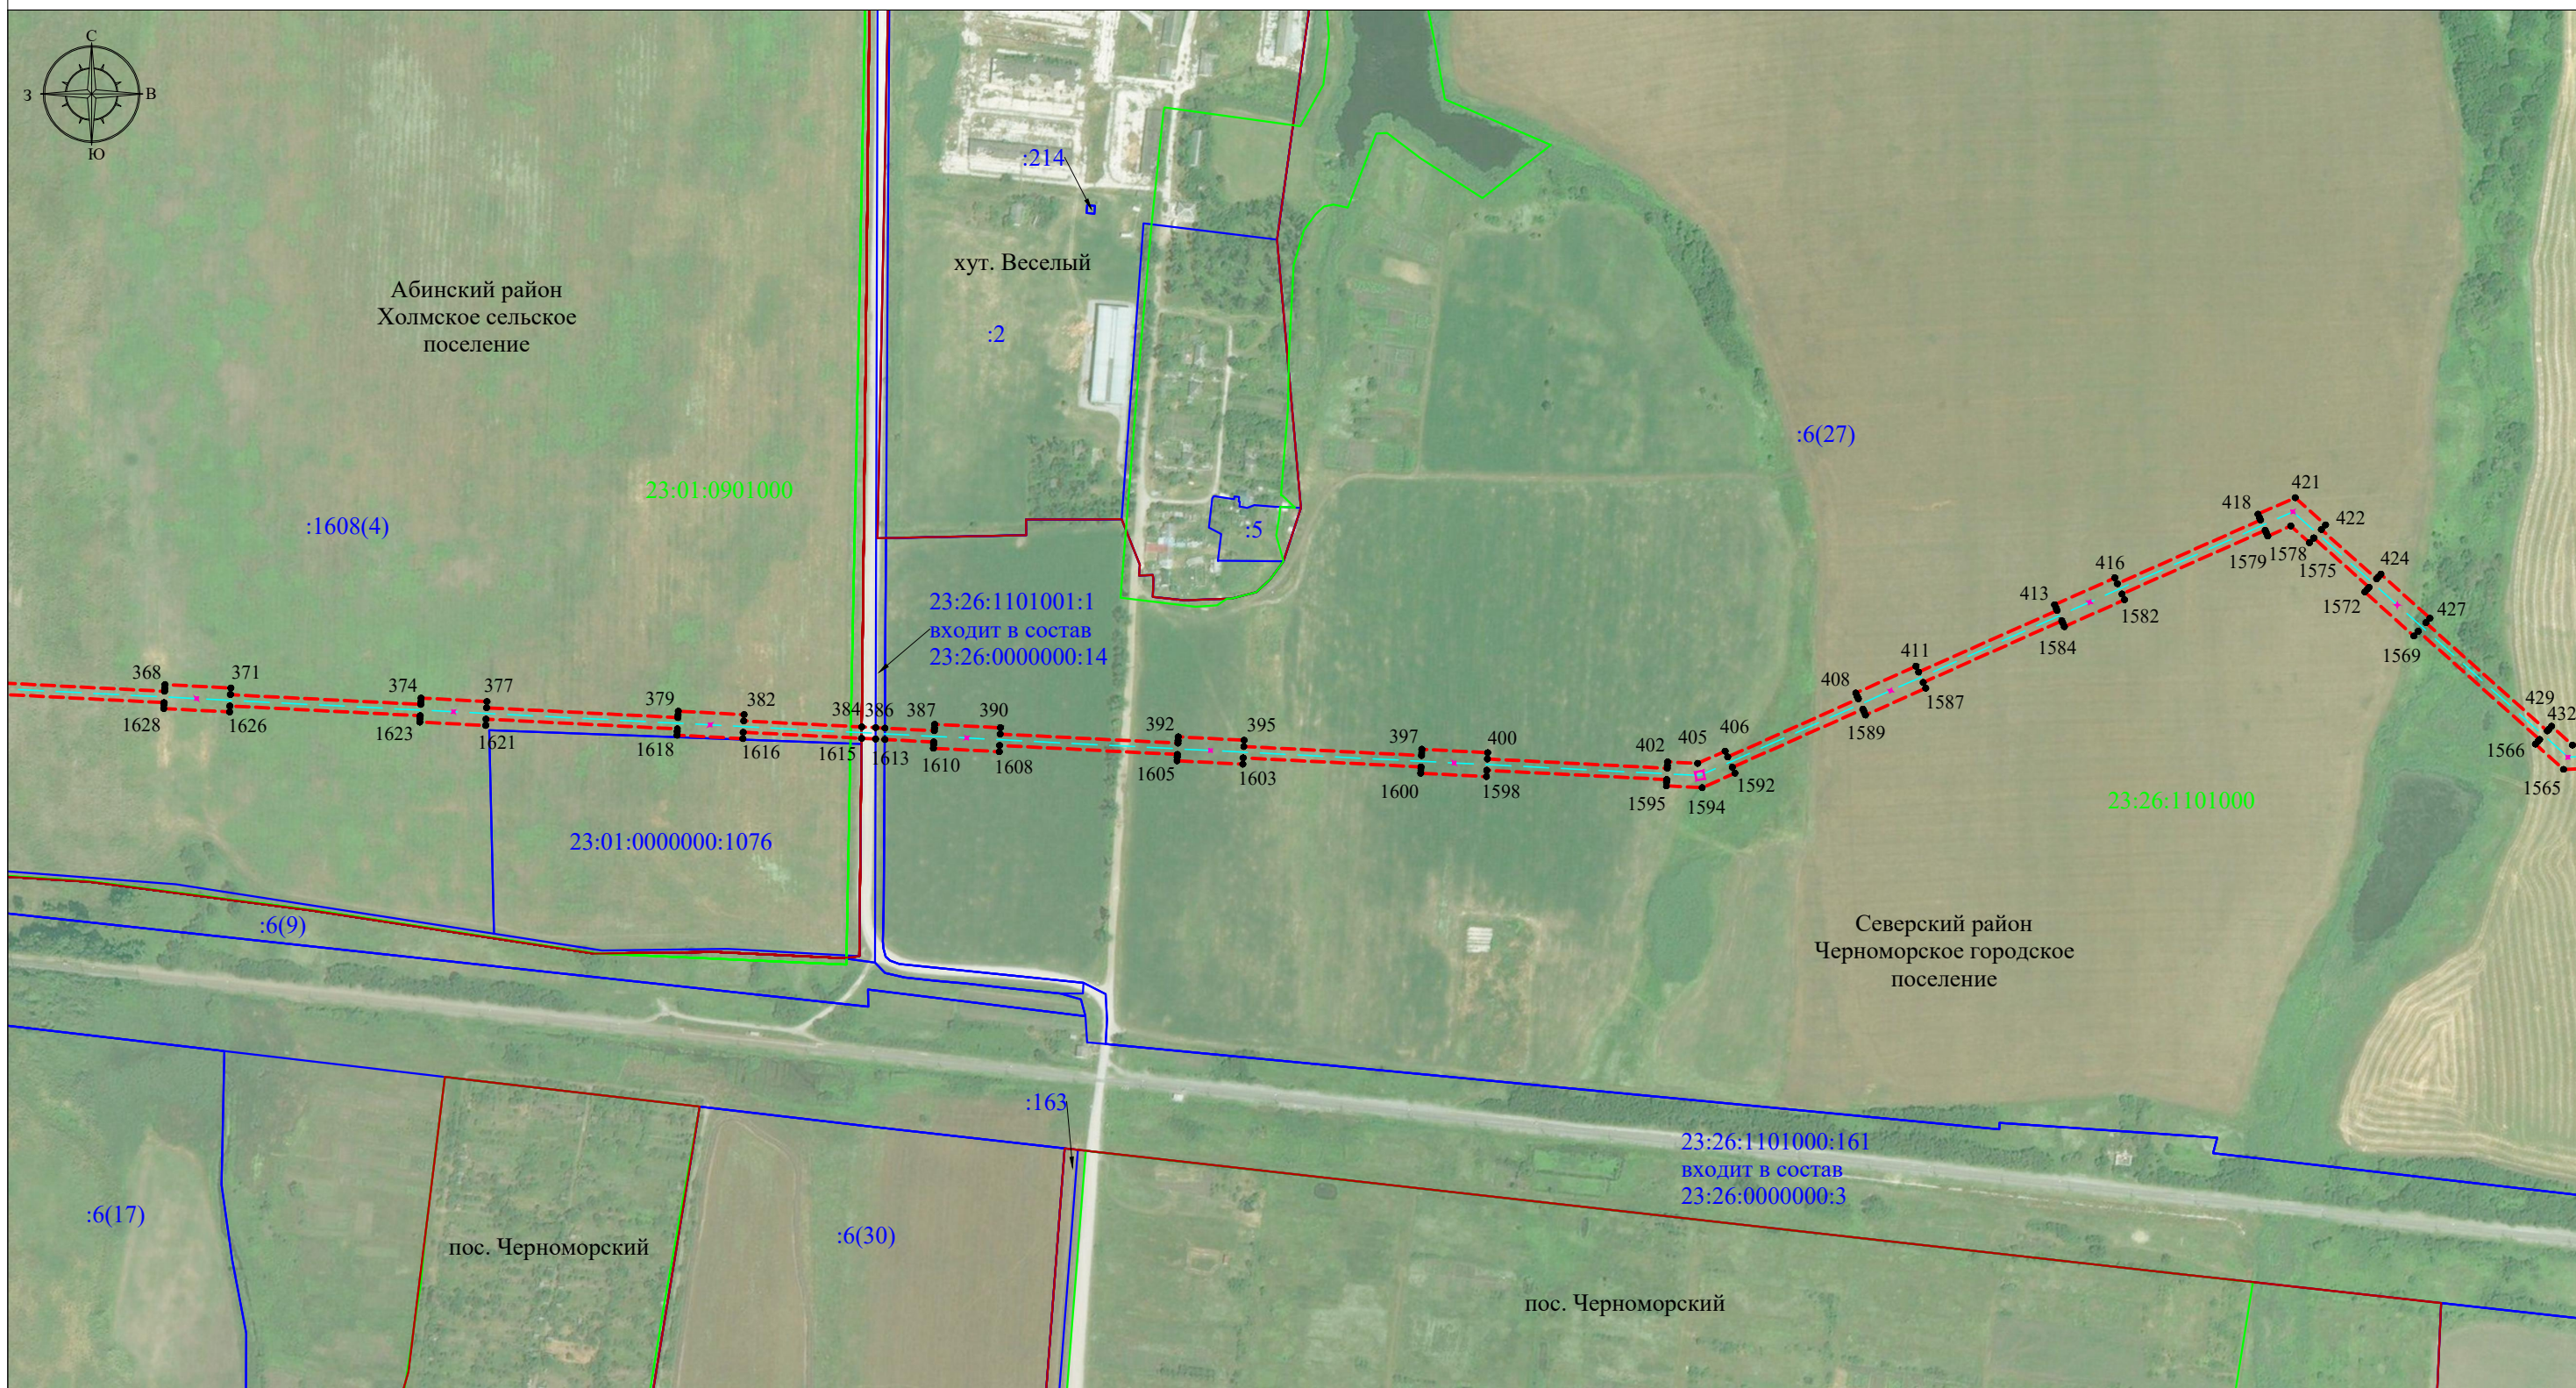


Масштаб 1:5000
Система координат МСК-23, зона 1

- Используемые условные знаки и обозначения:**
- - - - - проектная граница публичного сервитута
 - □ - проектное местоположение инженерного сооружения (ось и опора ВЛ 110кВ)
 - - - - - граница кадастрового квартала
 - - - - - граница земельного участка, учтенного в ЕГРН
 - - - - - установленная граница административно - территориальных образований
 - Северский район - наименования административно - территориальных образований
 - 23:26:1101000 - номер кадастрового квартала
 - 23:26:0000000:14; :123 - кадастровый номер земельного участка, учтенного в ЕГРН
 - 1 - обозначение характерной точки границы публичного сервитута

Схема расположения границ публичного сервитута

Лист 5

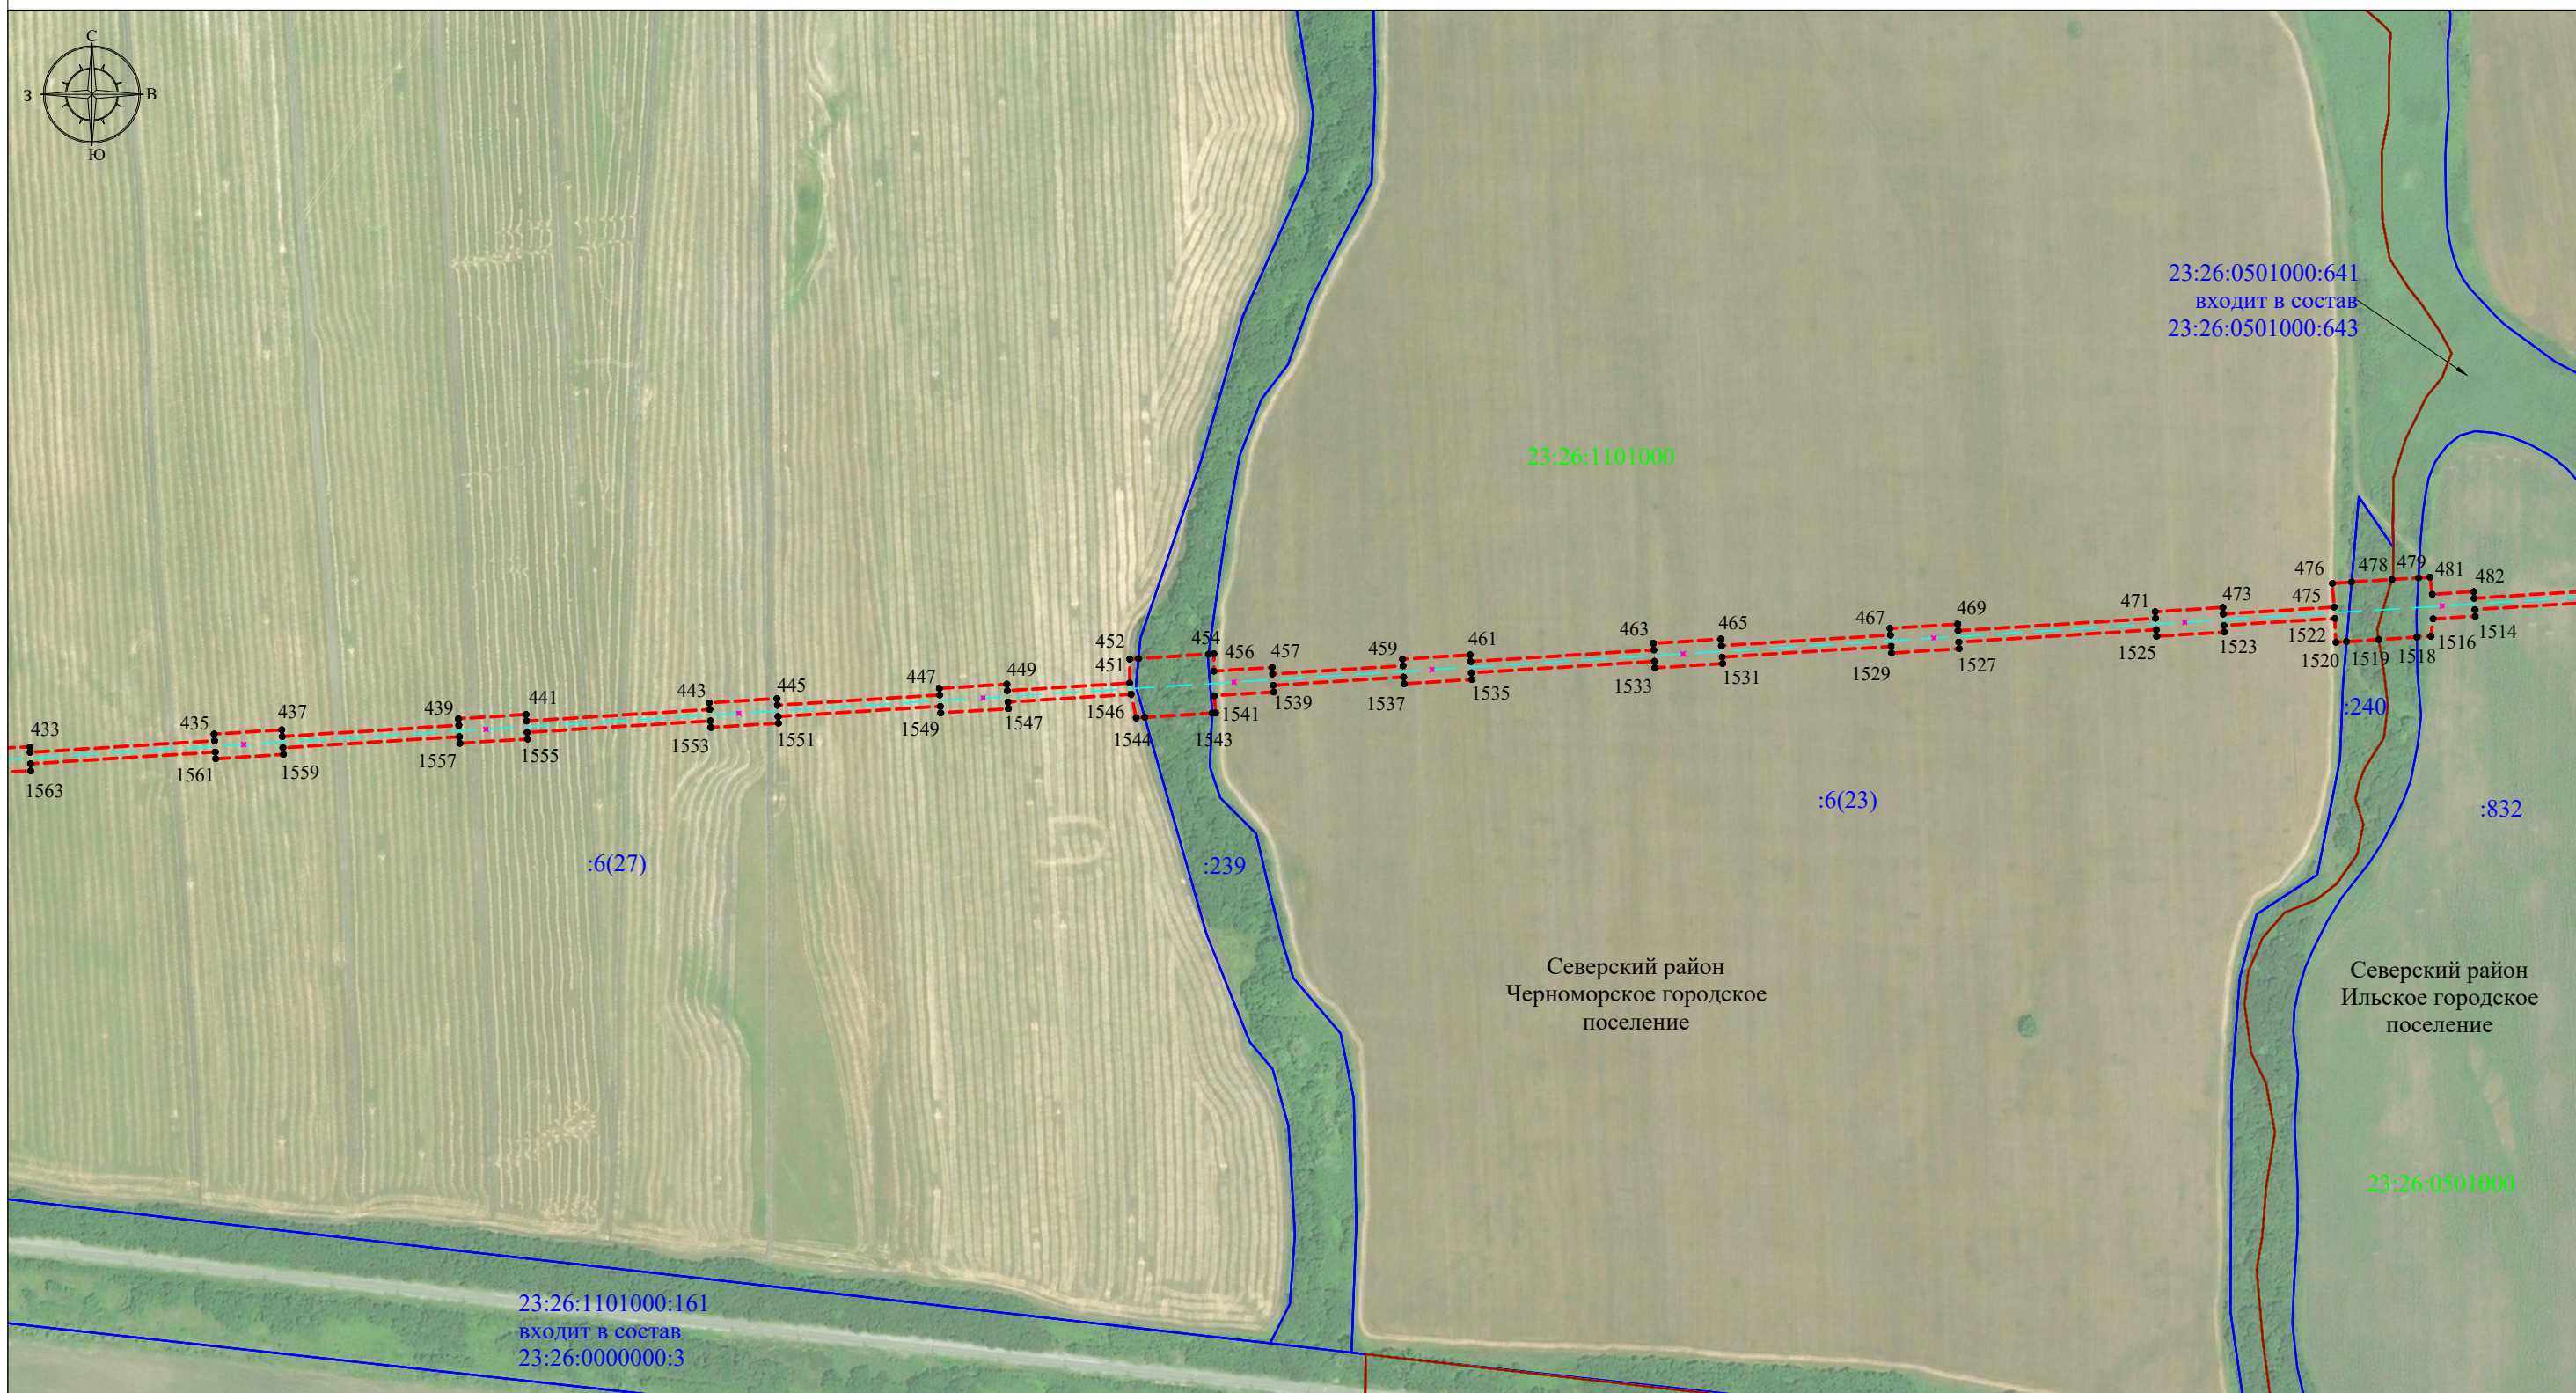


Масштаб 1:5000
Система координат МСК-23, зона 1

- Используемые условные знаки и обозначения:**
- - - - - проектная граница публичного сервитута
 - - - - - проектное местоположение инженерного сооружения (ось и опора ВЛ 110кВ)
 - — — — — граница кадастрового квартала
 - — — — — граница земельного участка, учтенного в ЕГРН
 - — — — — установленная граница административно - территориальных образований
 - Северский район - наименования административно - территориальных образований
 - Ильское городское поселение - наименования административно - территориальных образований
 - 23:26:1101000 - номер кадастрового квартала
 - 23:26:0000000:3; :123 - кадастровый номер земельного участка, учтенного в ЕГРН
 - 1 - обозначение характерной точки границы публичного сервитута

Схема расположения границ публичного сервитута

Лист 6

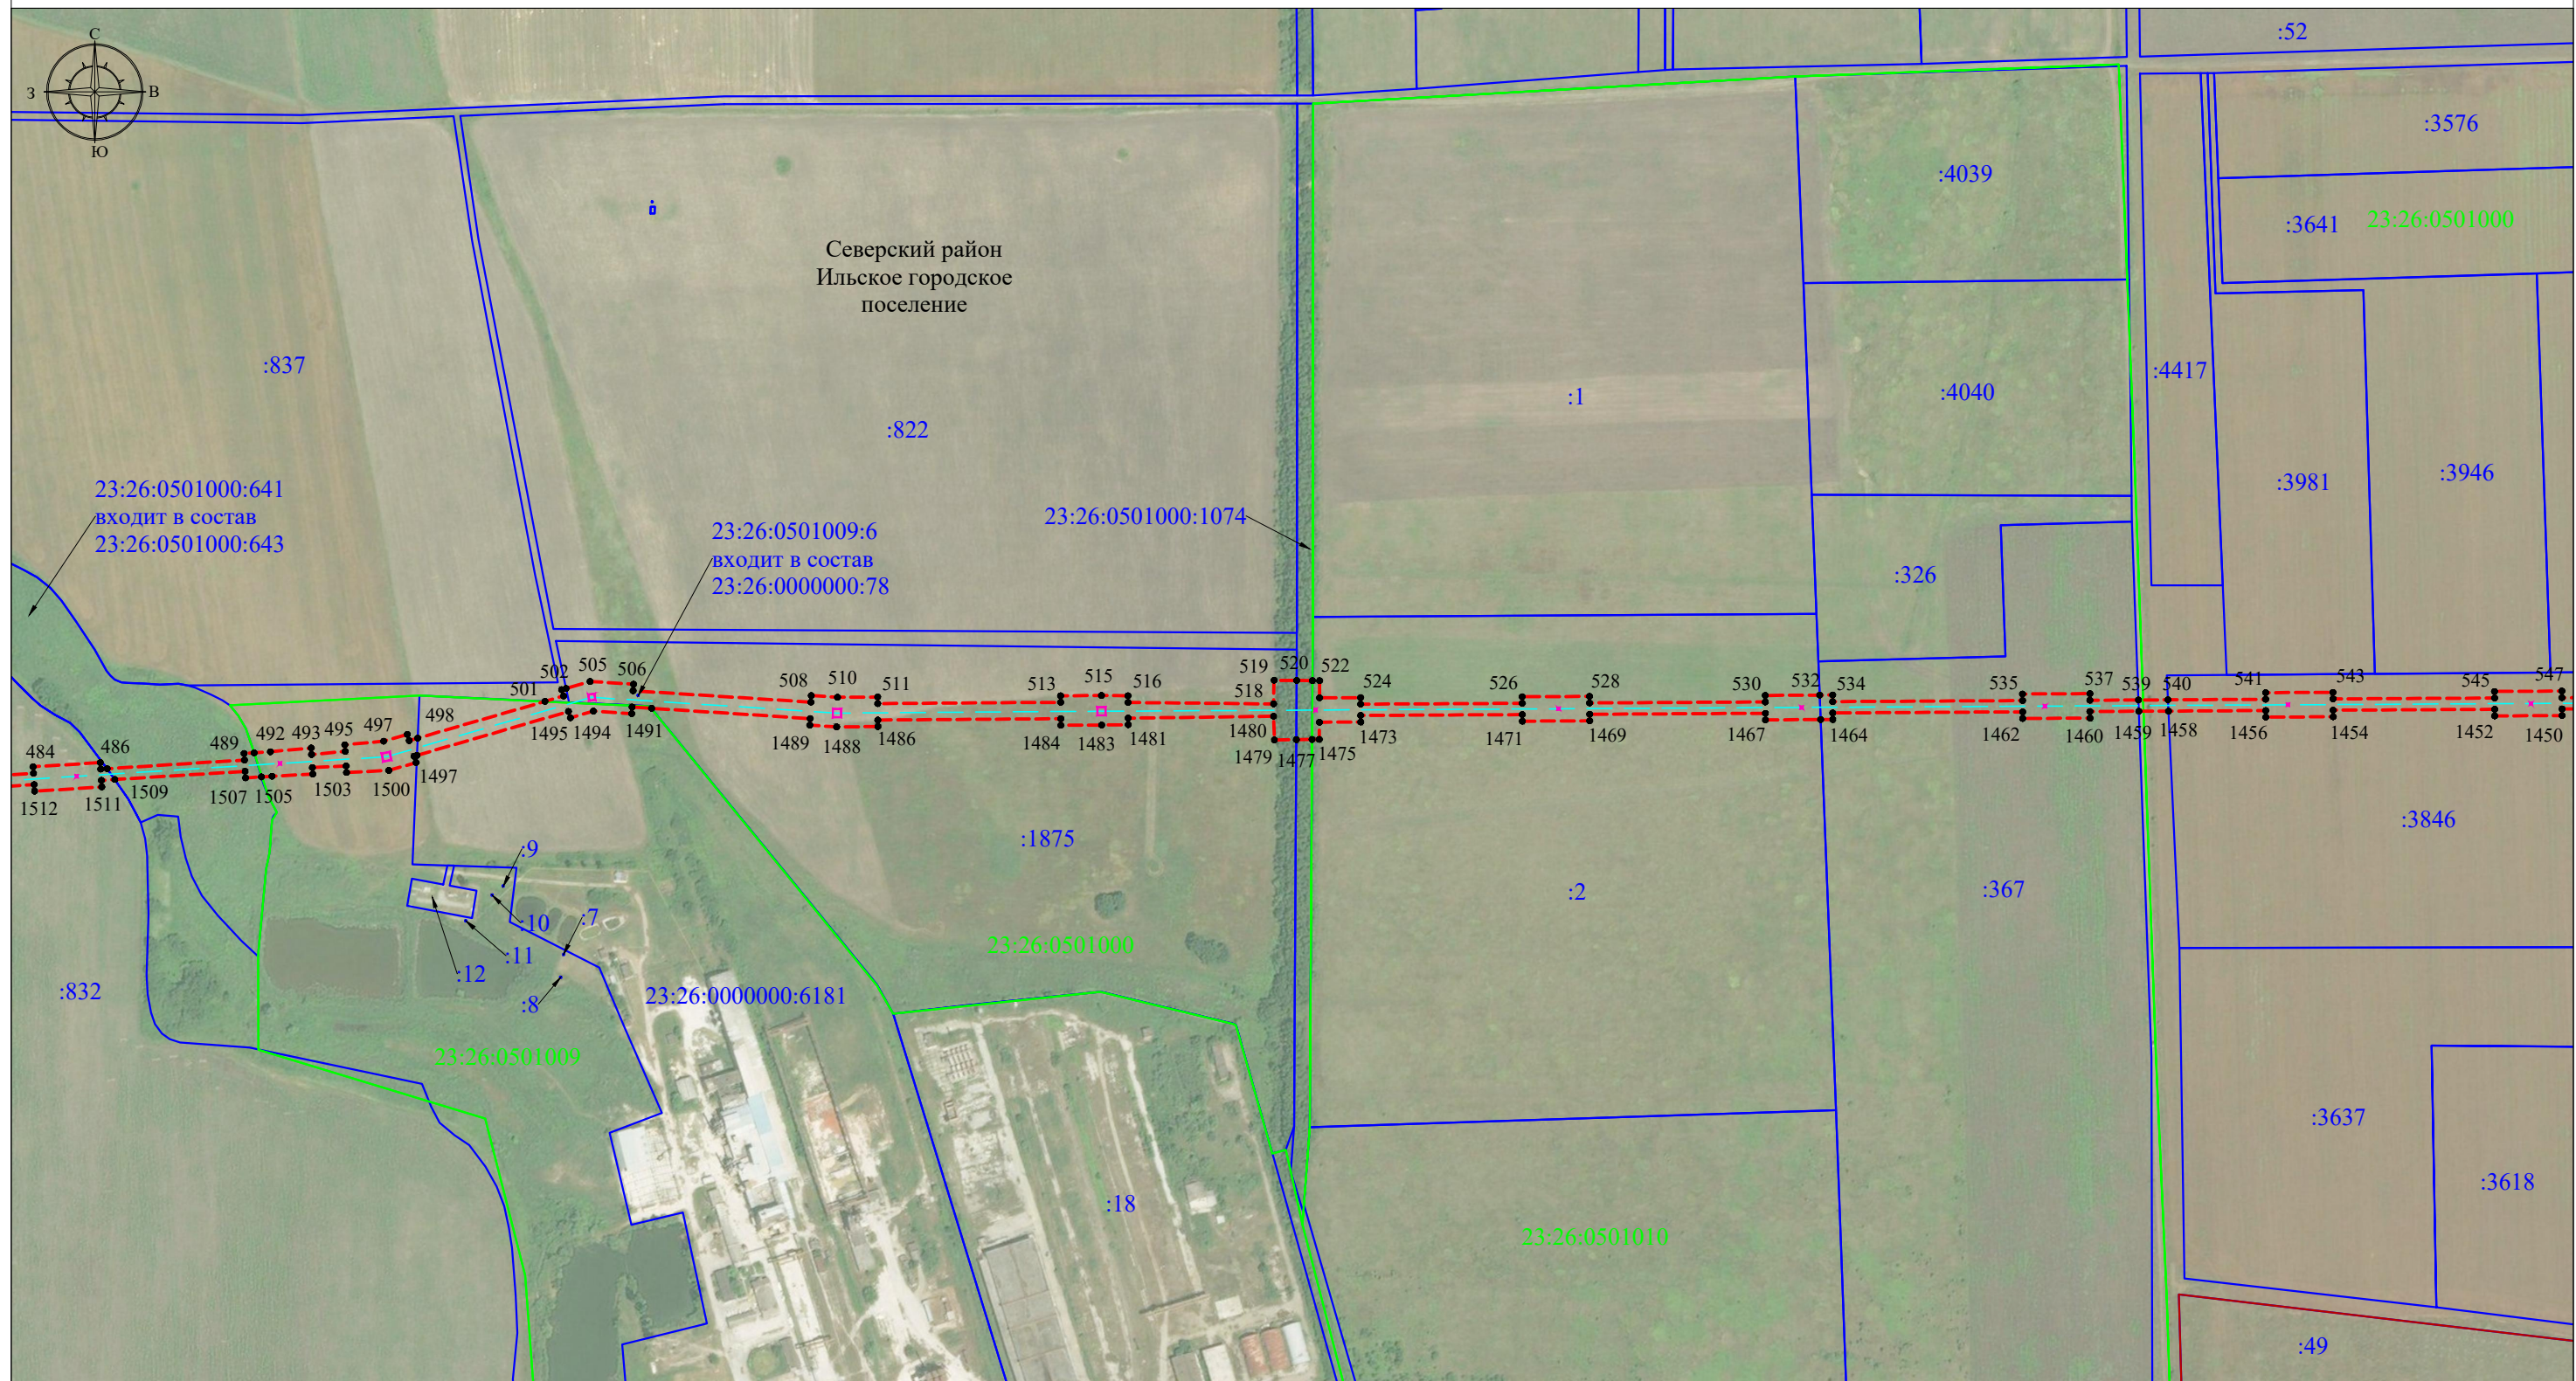


Масштаб 1:5000
Система координат МСК-23, зона 1

- Используемые условные знаки и обозначения:**
- - проектная граница публичного сервитута
 - - проектное местоположение инженерного сооружения (ось и опора ВЛ 110кВ)
 - - граница кадастрового квартала
 - - граница земельного участка, учтенного в ЕГРН
 - - установленная граница административно - территориальных образований
 - Северский район - наименования административно - территориальных образований
 - 23:26:0501000 - номер кадастрового квартала
 - 23:26:0501000:643; :123 - кадастровый номер земельного участка, учтенного в ЕГРН
 - 1 - обозначение характерной точки границы публичного сервитута

Схема расположения границ публичного сервитута

Лист 7

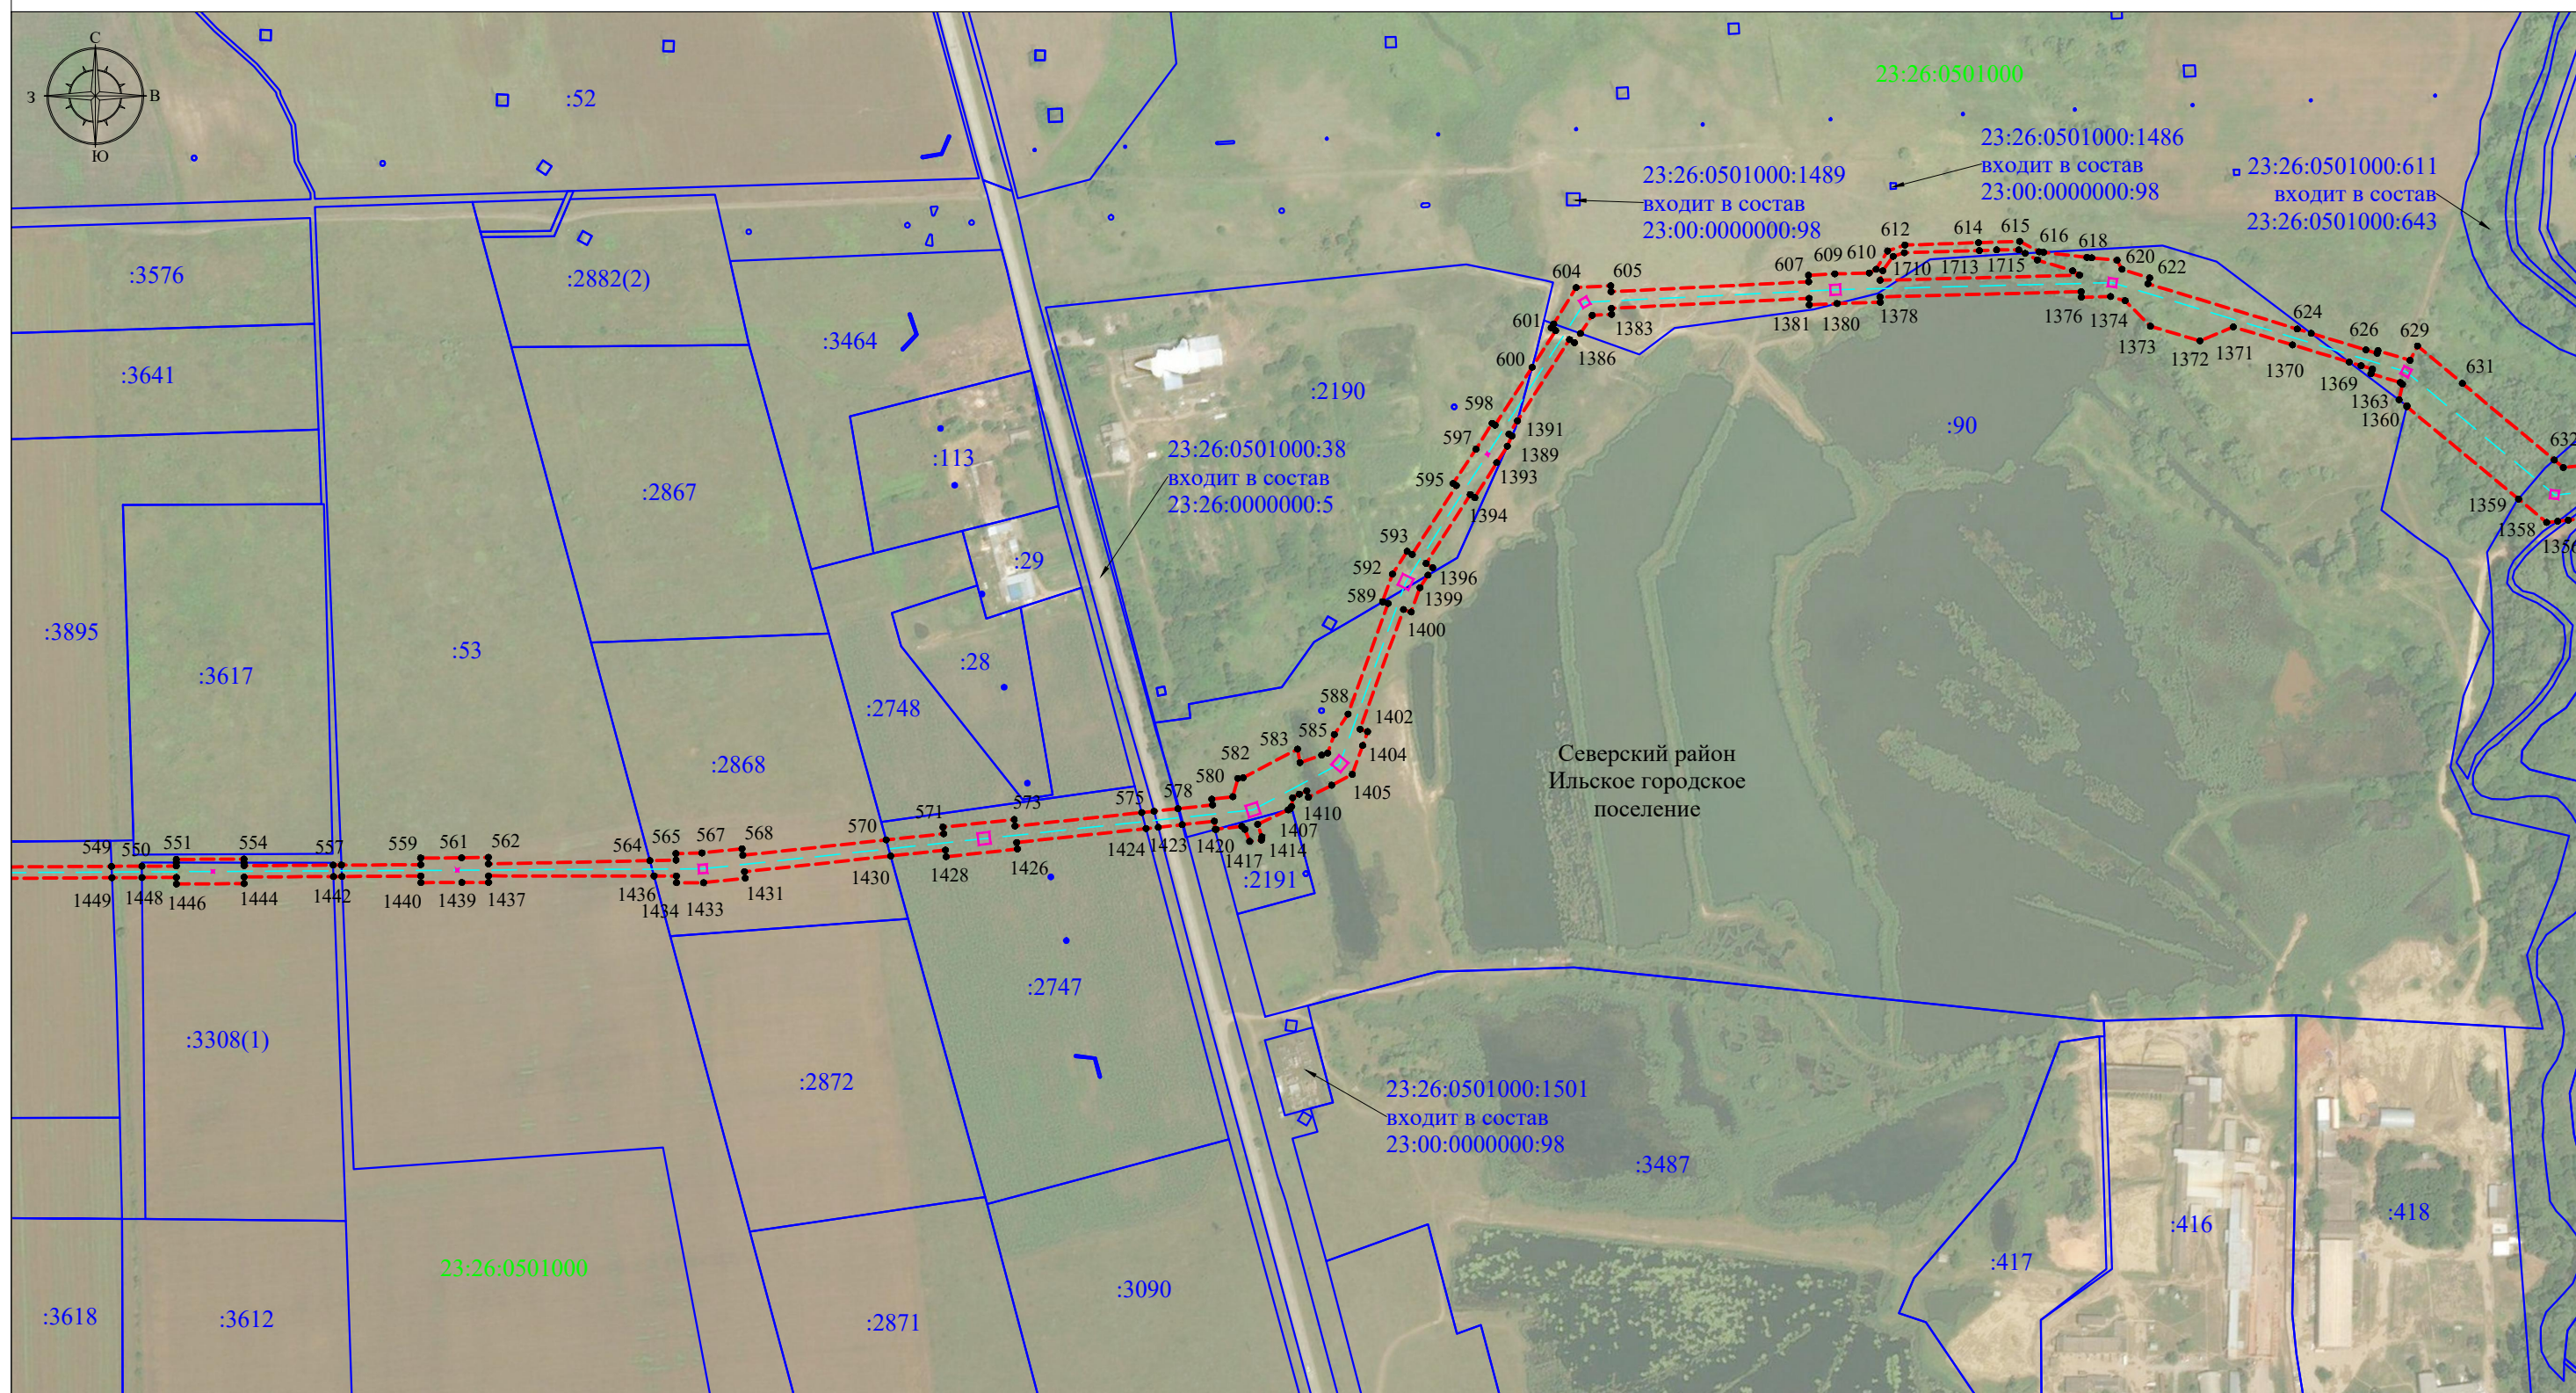


Масштаб 1:5000
Система координат МСК-23, зона 1

- Используемые условные знаки и обозначения:**
- - - - - проектная граница публичного сервитута
 - □ - проектное местоположение инженерного сооружения (ось и опора ВЛ 110кВ)
 - - - - - граница кадастрового квартала
 - - - - - граница земельного участка, учтенного в ЕГРН
 - - - - - установленная граница административно - территориальных образований
 - Северский район - наименование административно - территориальных образований
 - 23:26:0501000 - номер кадастрового квартала
 - 23:26:0000000:5; :123 - кадастровый номер земельного участка, учтенного в ЕГРН
 - 1 - обозначение характерной точки границы публичного сервитута

Схема расположения границ публичного сервитута

Лист 8

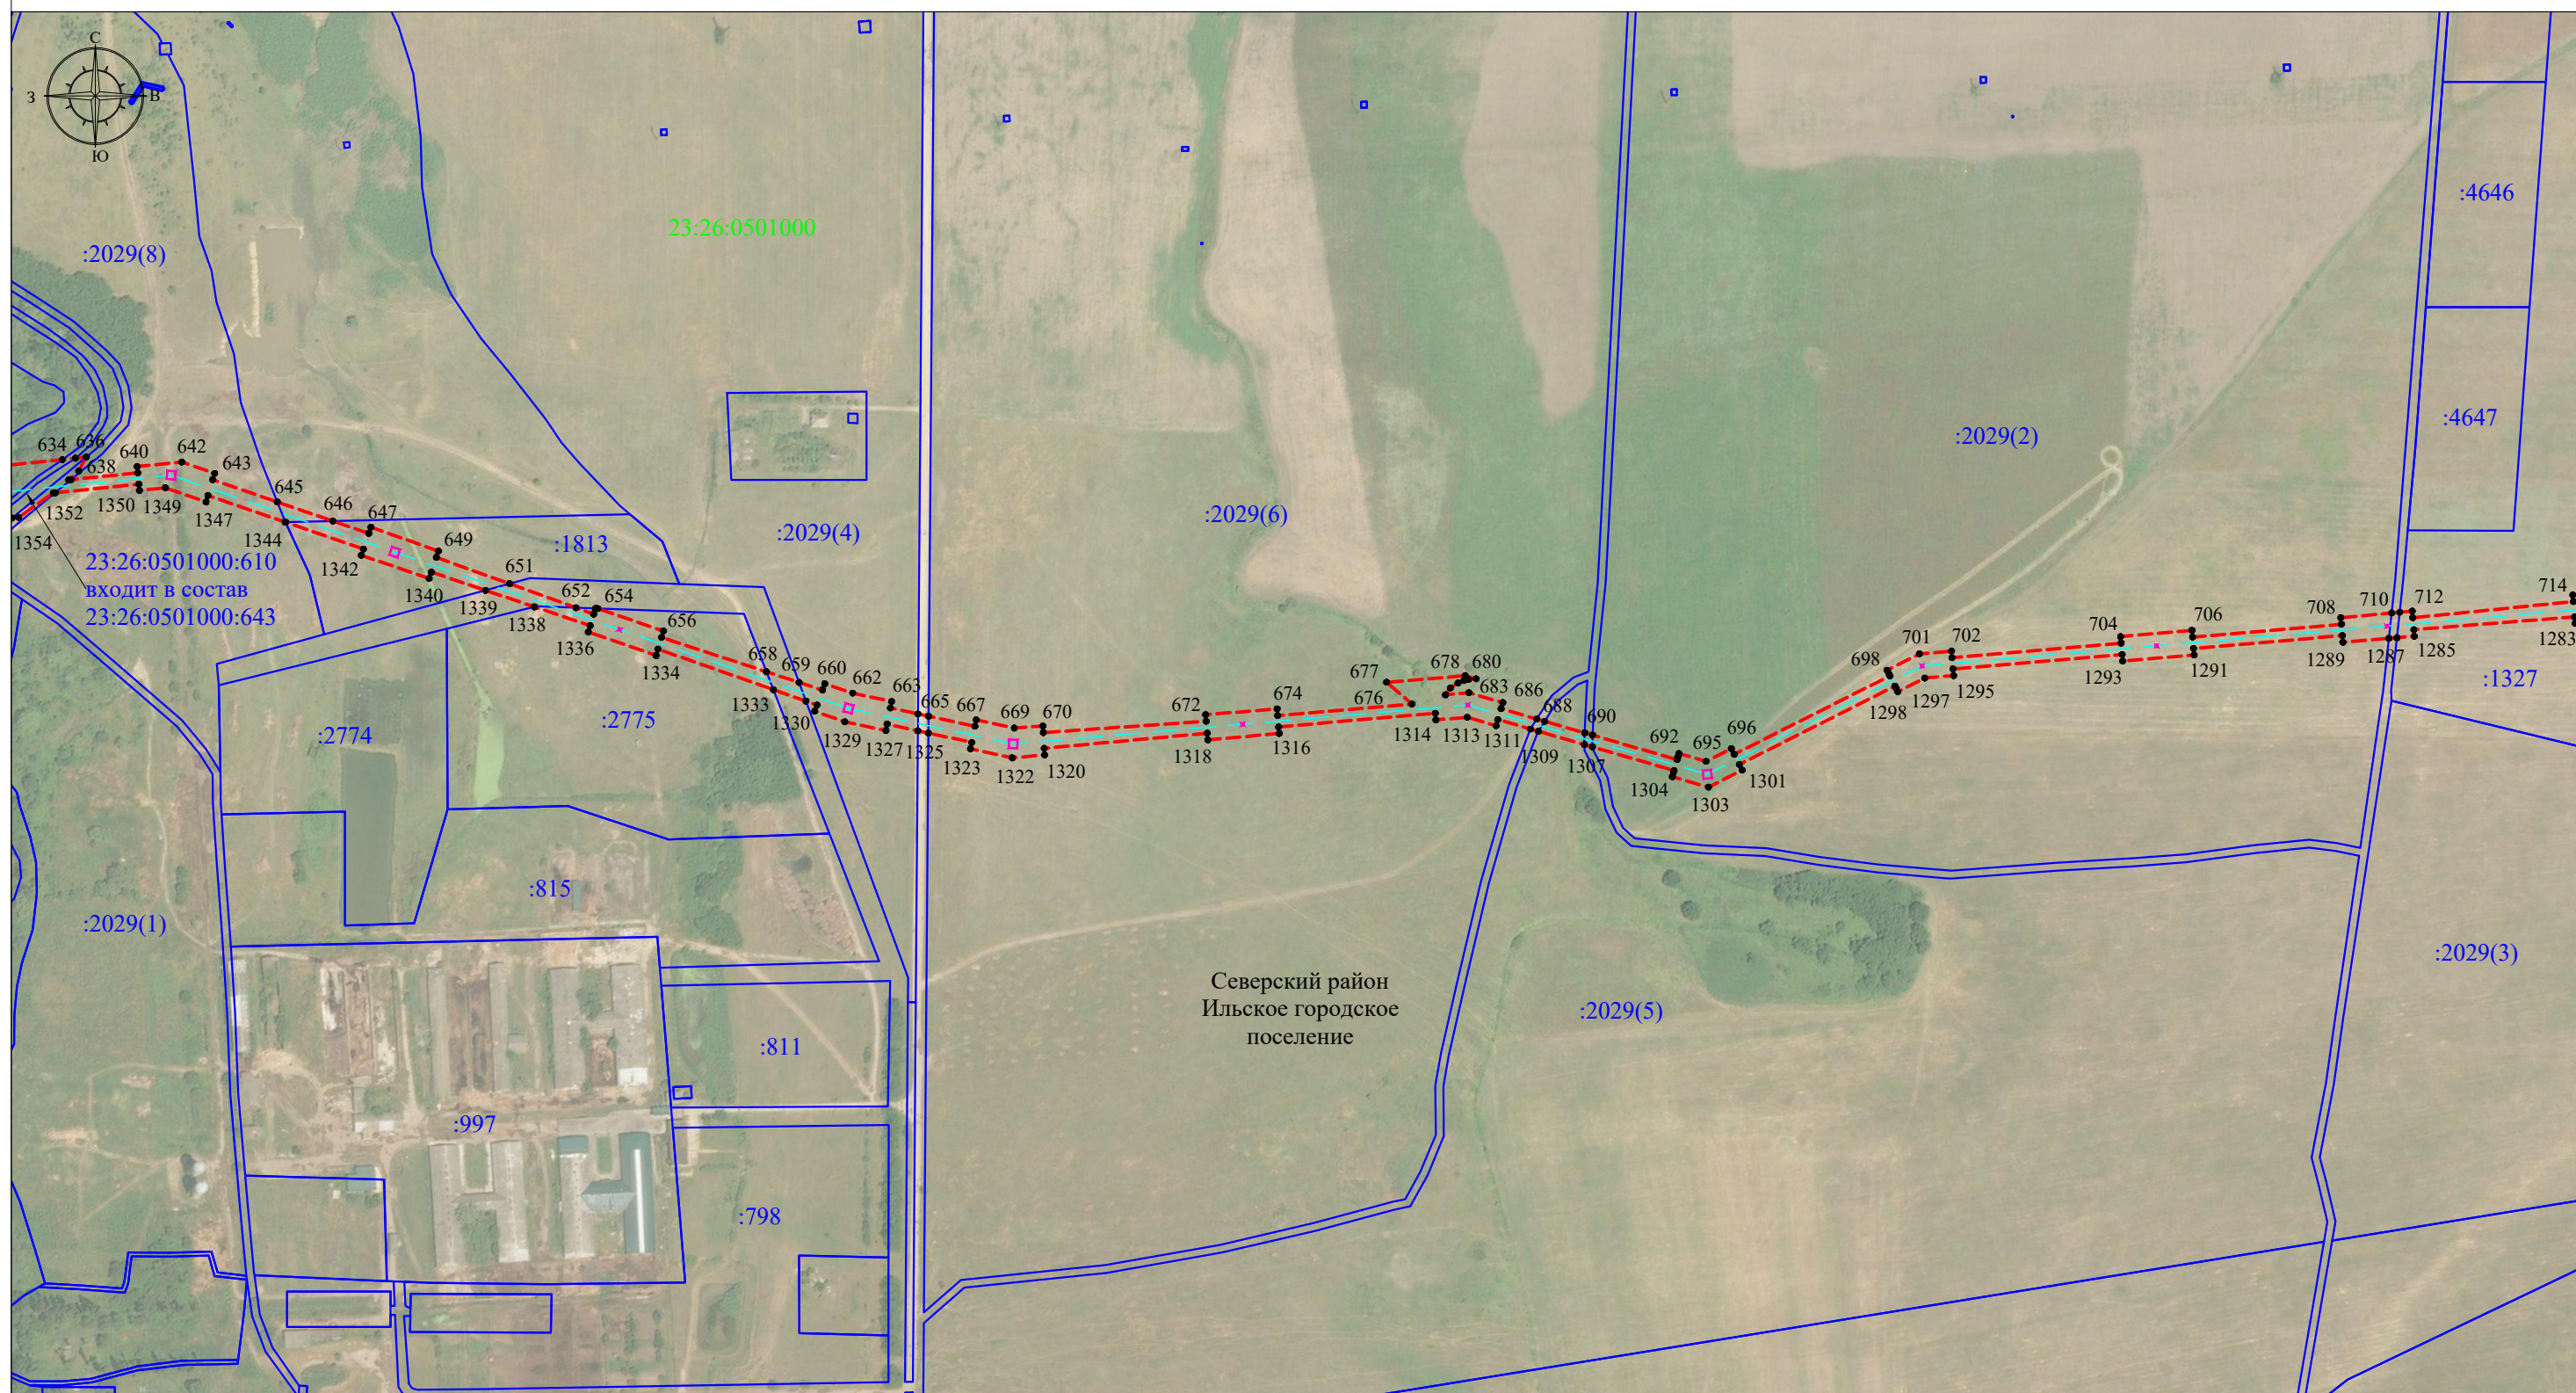


Масштаб 1:5000
Система координат МСК-23, зона 1

- Используемые условные знаки и обозначения:**
- - - - - проектная граница публичного сервитута
 - □ - - - - проектное местоположение инженерного сооружения (ось и опора ВЛ 110кВ)
 - - - - - граница кадастрового квартала
 - - - - - граница земельного участка, учтенного в ЕГРН
 - - - - - установленная граница административно - территориальных образований
 - Северский район - наименования административно - территориальных образований
 - 23:26:0501000 - номер кадастрового квартала
 - 23:26:0501000:643; :123 - кадастровый номер земельного участка, учтенного в ЕГРН
 - 1 - обозначение характерной точки границы публичного сервитута

Схема расположения границ публичного сервитута

Лист 9

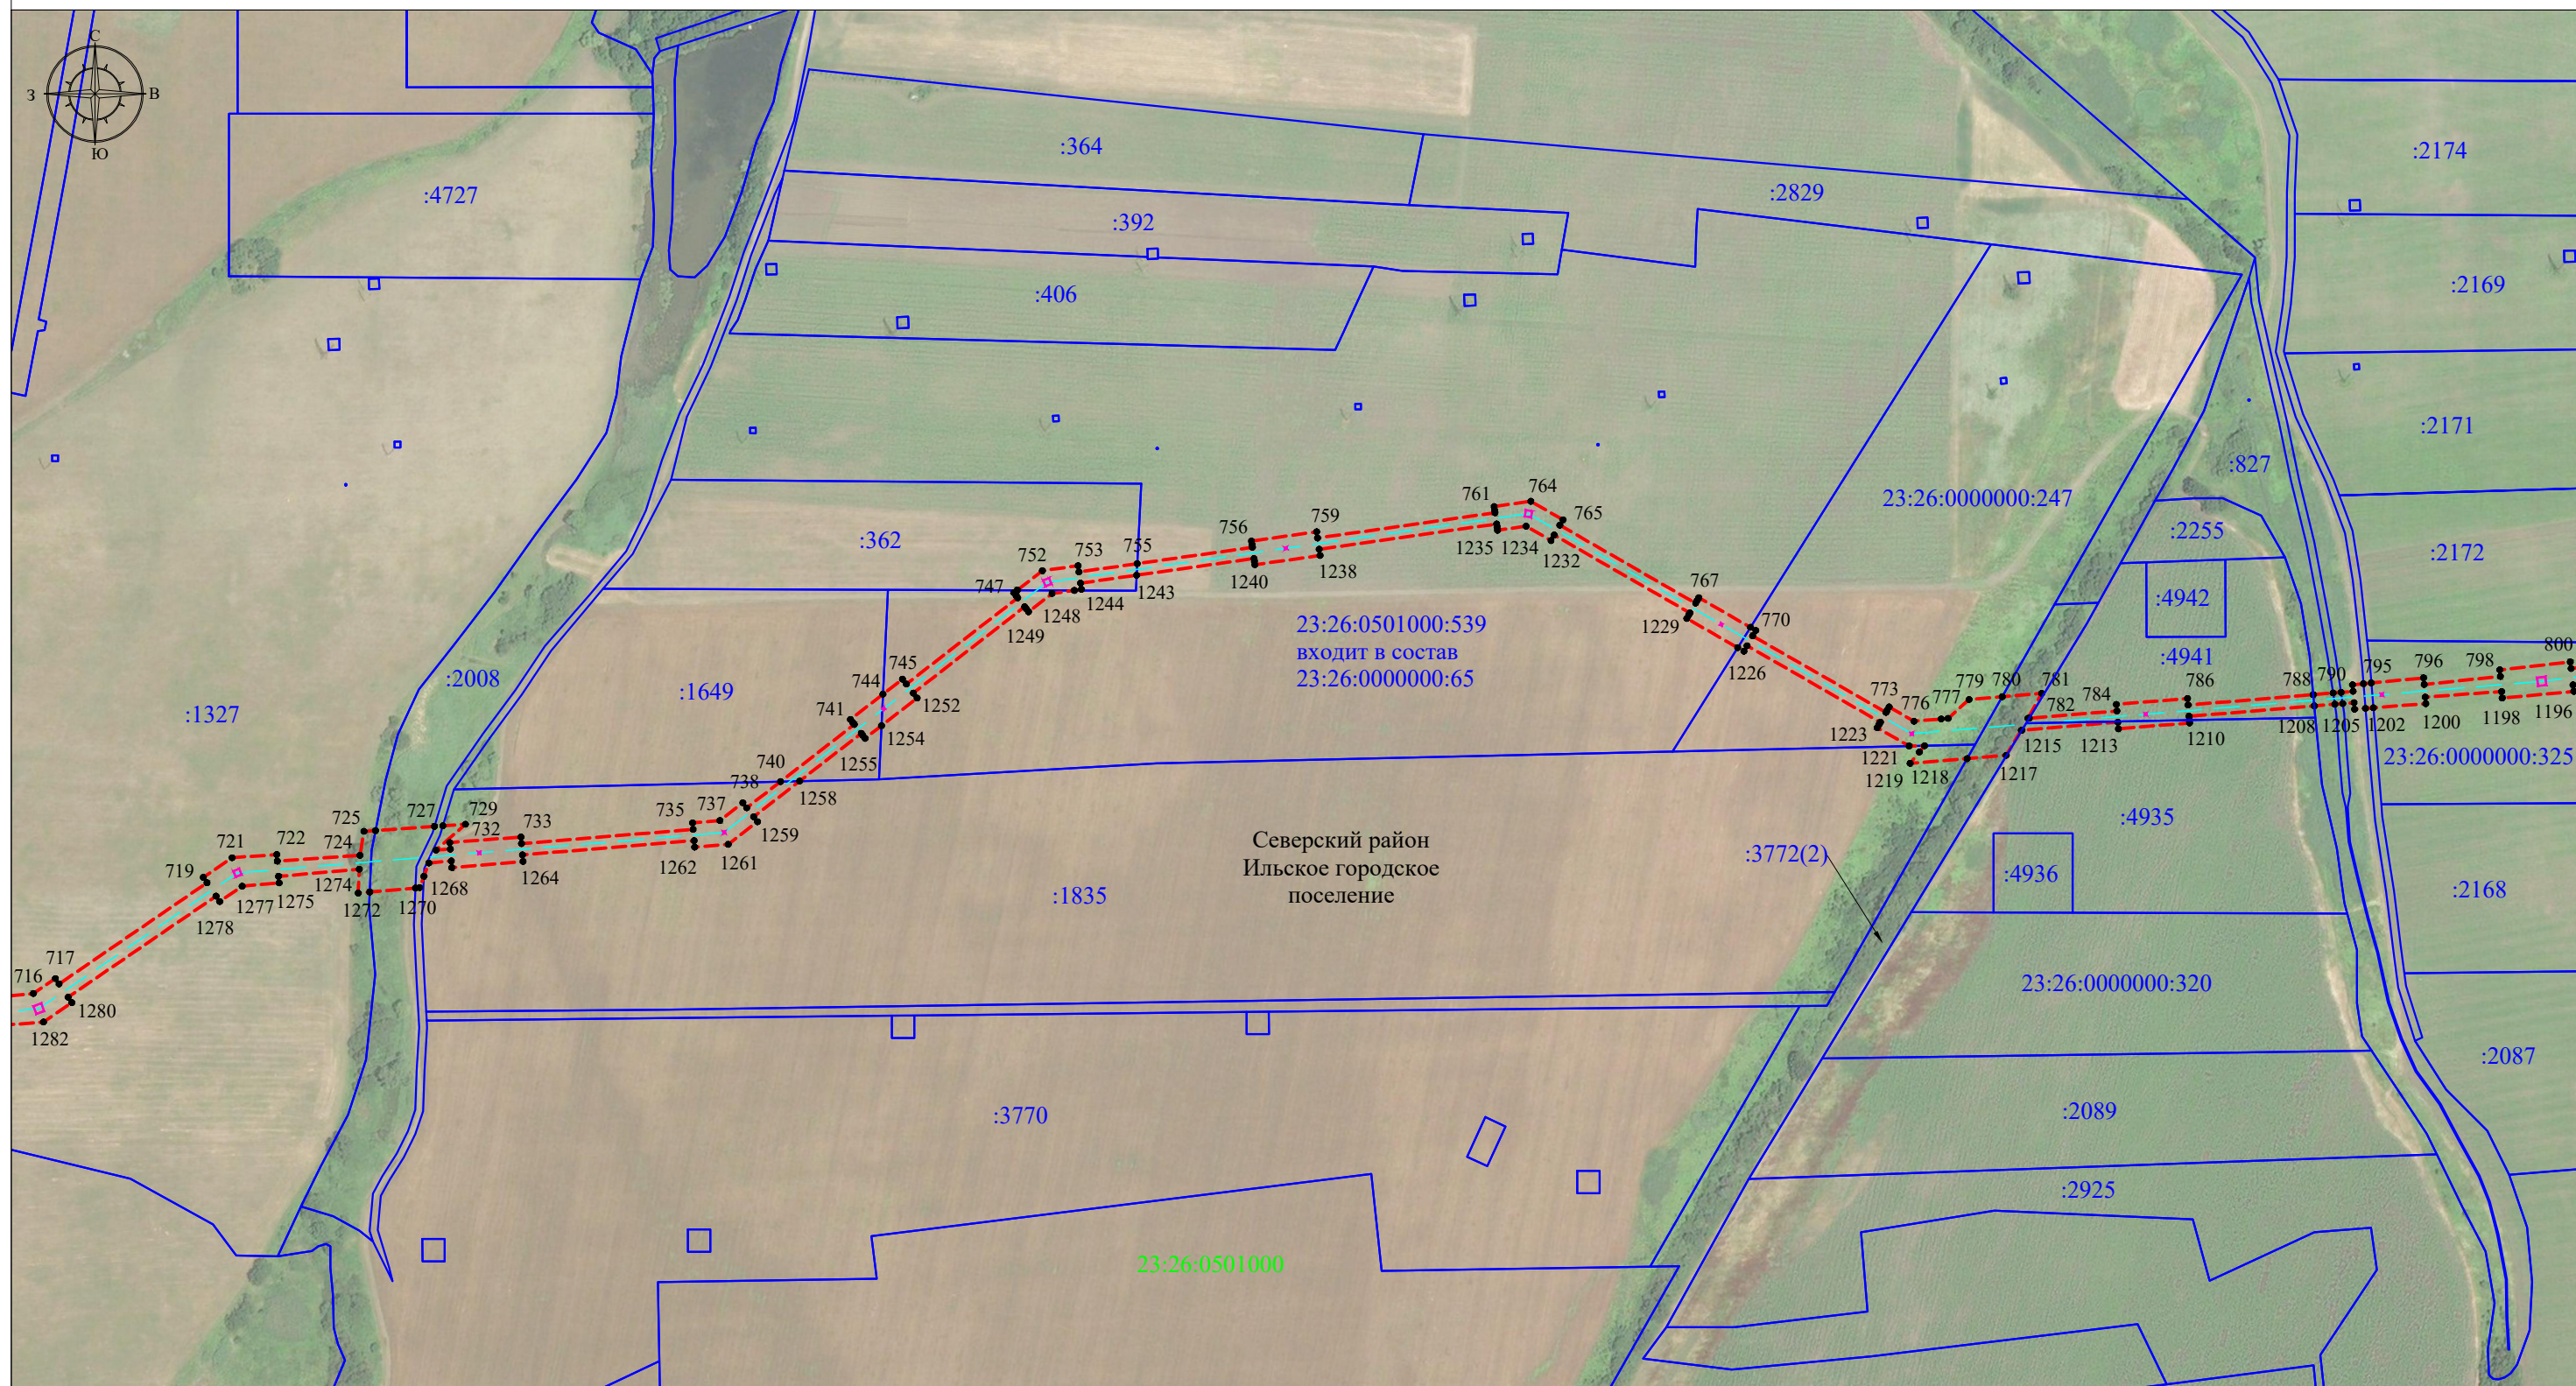

Масштаб 1:5000


Система координат МСК-23, зона 1

Используемые условные знаки и обозначения:

- - - - - проектная граница публичного сервитута
- - - - - проектное местоположение инженерного сооружения (ось и опора ВЛ 110кВ)
- - - - - граница кадастрового квартала
- - - - - граница земельного участка, учтенного в ЕГРН
- - - - - установленная граница административно - территориальных образований
- Северский район - наименования административно - территориальных образований
- 23:26:0501000 - номер кадастрового квартала
- 23:26:0000000:65; :123 - кадастровый номер земельного участка, учтенного в ЕГРН
- 1 - обозначение характерной точки границы публичного сервитута

Схема расположения границ публичного сервитута

Лист 10

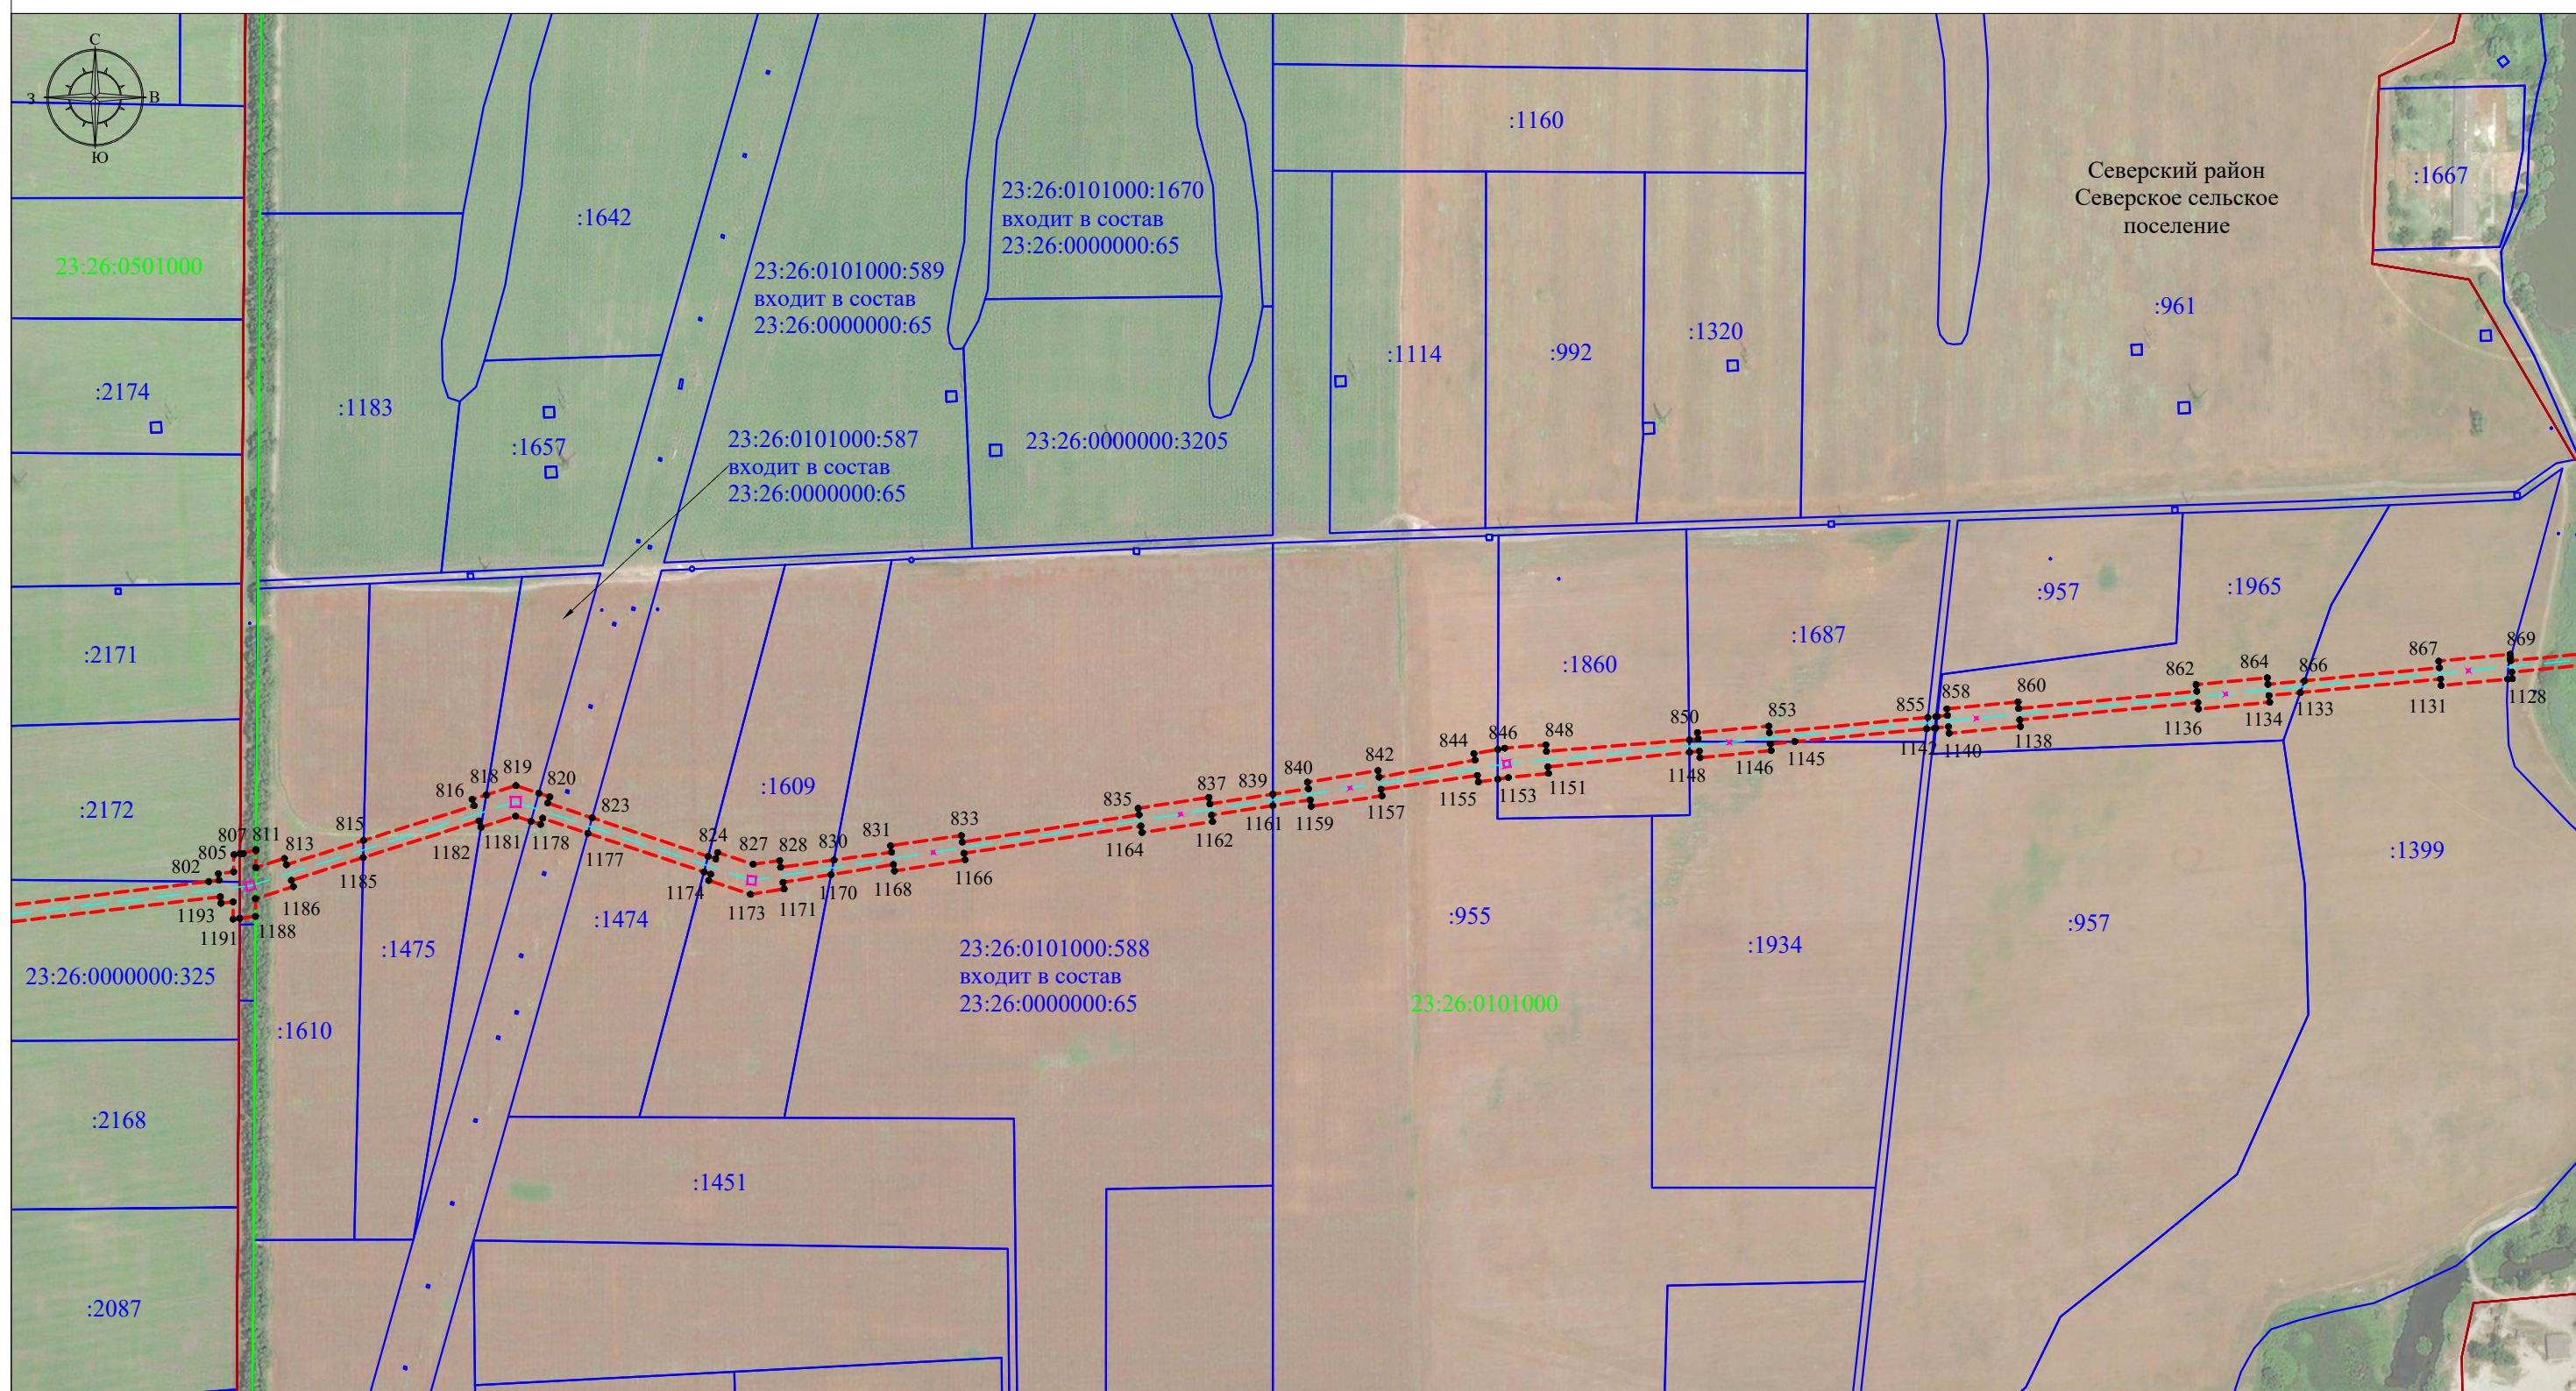


Масштаб 1:5000
Система координат МСК-23, зона 1

- Используемые условные знаки и обозначения:**
- - - - - проектная граница публичного сервитута
 - - - - - проектное местоположение инженерного сооружения (ось и опора ВЛ 110кВ)
 - - - - - граница кадастрового квартала
 - - - - - граница земельного участка, учтенного в ЕГРН
 - - - - - установленная граница административно - территориальных образований
 - Северский район - наименования административно - территориальных образований
 - 23:26:0101000 - номер кадастрового квартала
 - 23:26:0000000:65; :123 - кадастровый номер земельного участка, учтенного в ЕГРН
 - 1 - обозначение характерной точки границы публичного сервитута

Схема расположения границ публичного сервитута

Лист 11

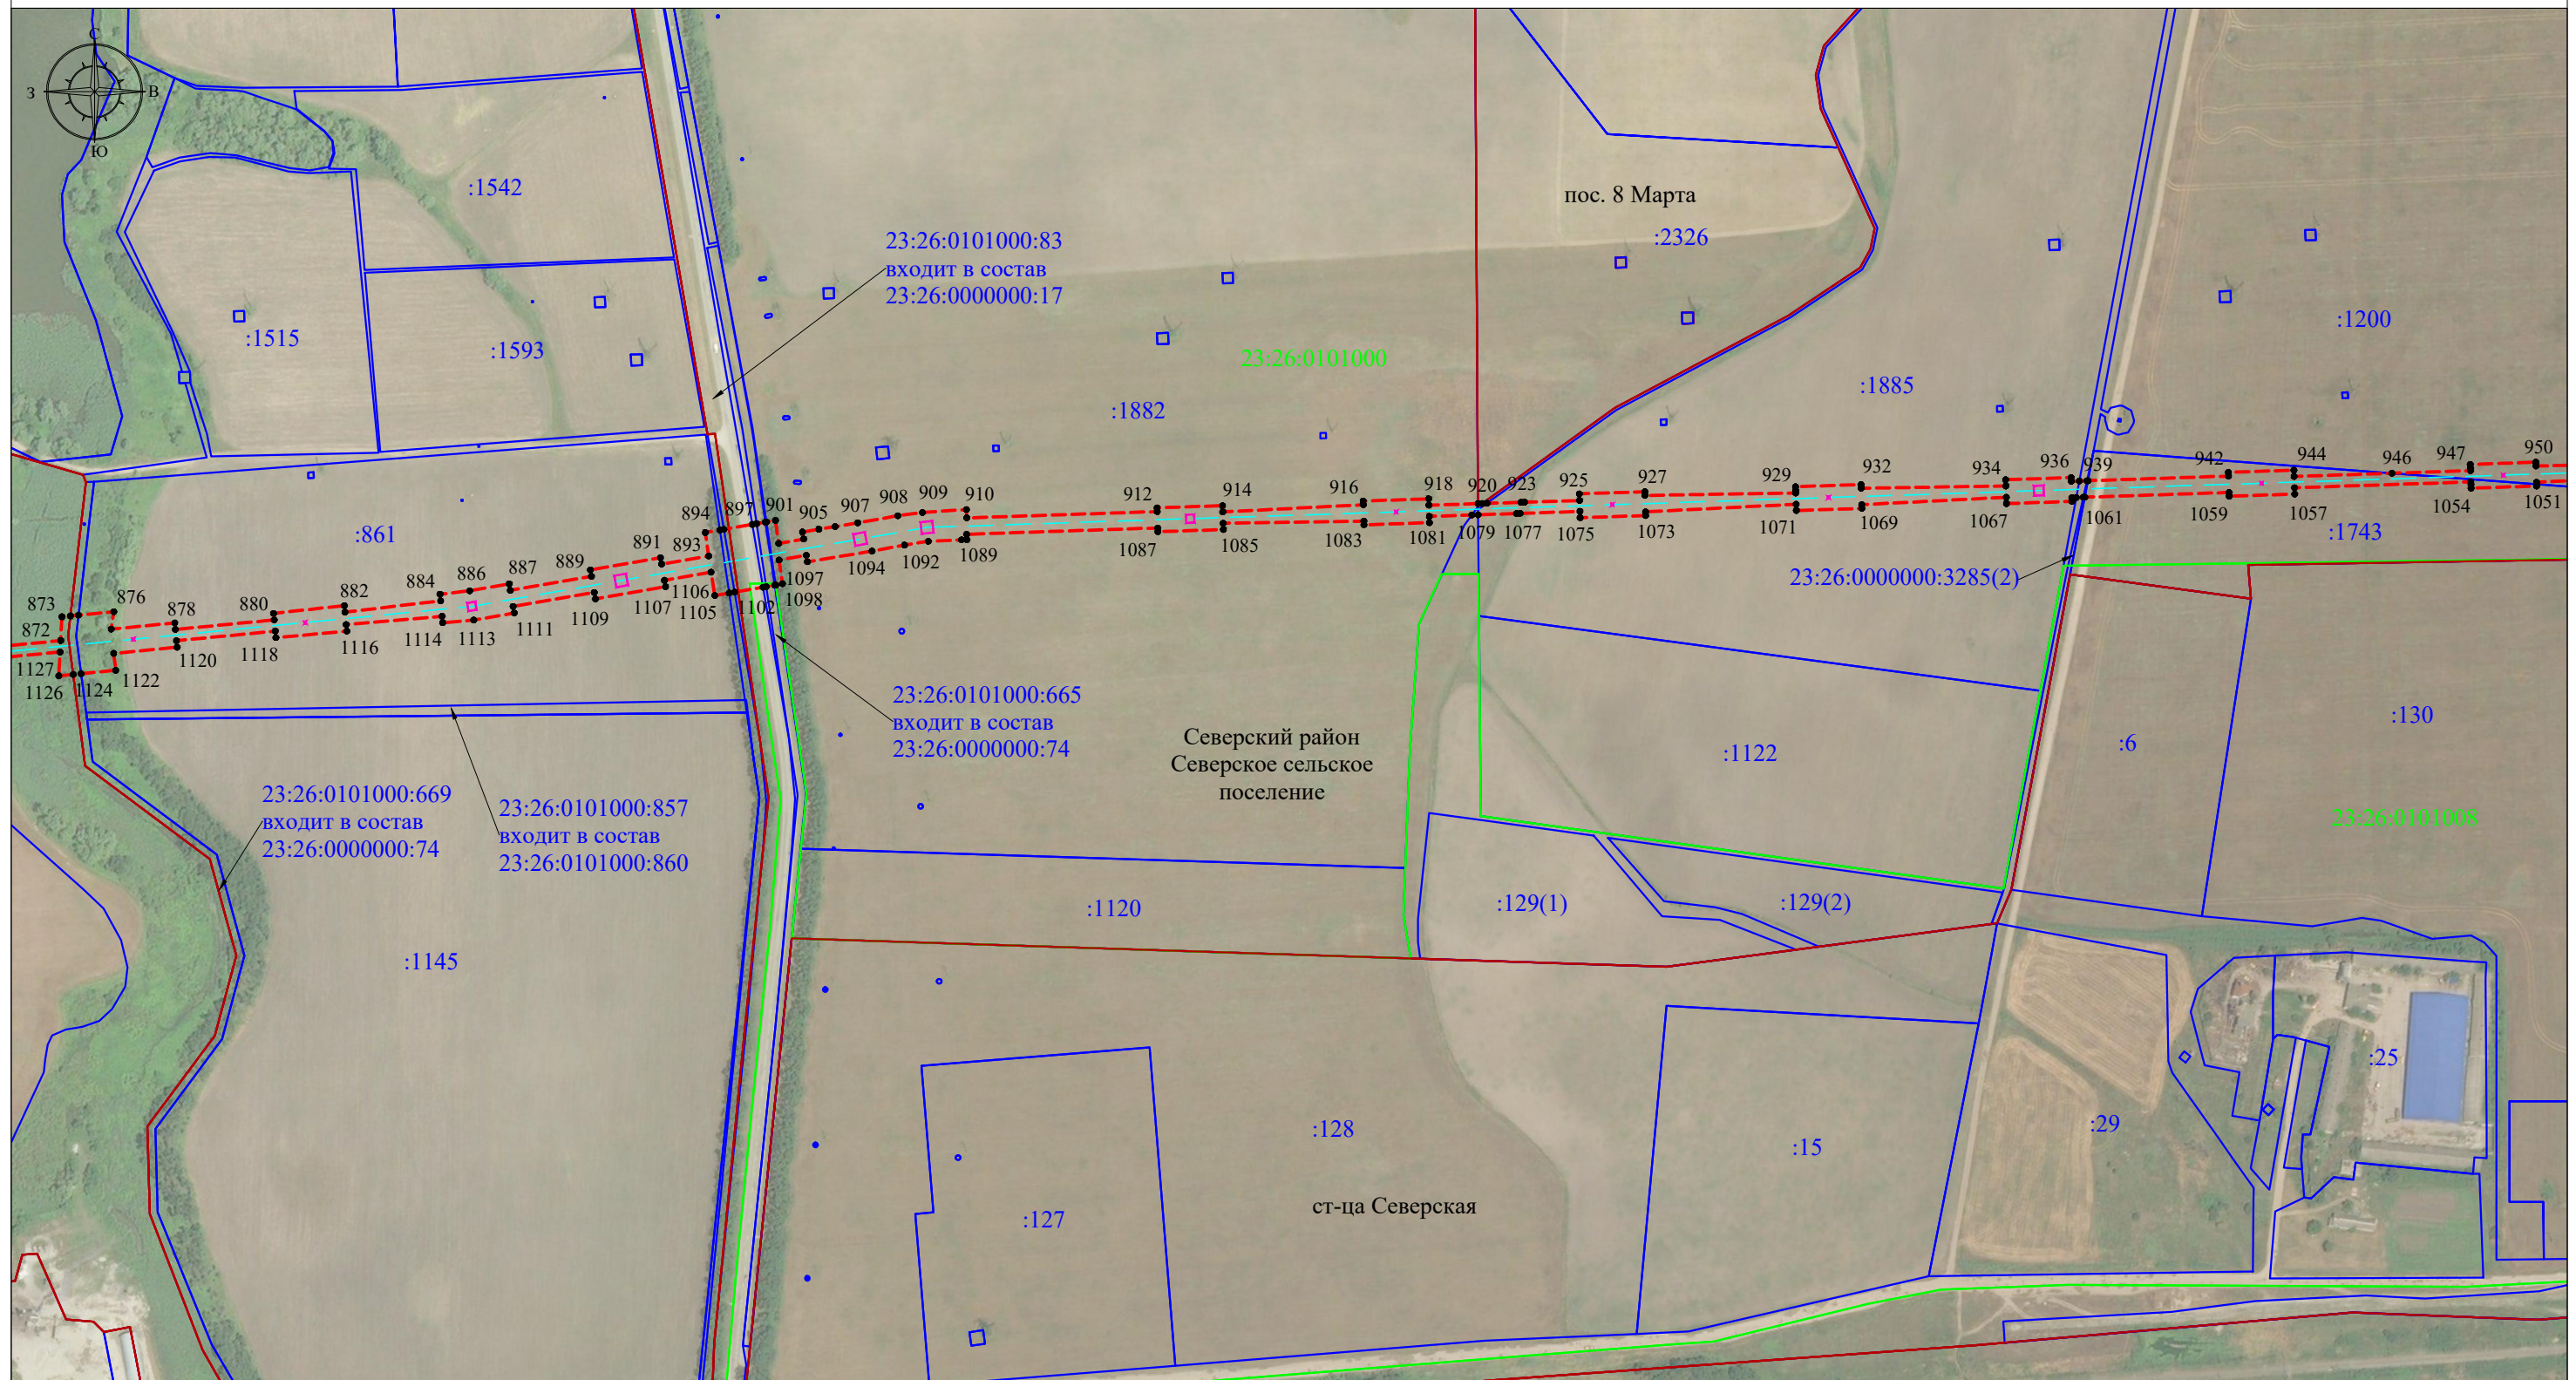

Масштаб 1:5000


Система координат МСК-23, зона 1

Используемые условные знаки и обозначения:

- - проектная граница публичного сервитута
- - - - - проектное местоположение инженерного сооружения (ось и опора ВЛ 110кВ)
- — — — граница кадастрового квартала
- — — — граница земельного участка, учтенного в ЕГРН
- — — — установленная граница административно - территориальных образований
- Северский район - наименования административно - территориальных образований
- 23:26:0101000 - номер кадастрового квартала
- 23:26:0000000:74; :123 - кадастровый номер земельного участка, учтенного в ЕГРН
- 1 - обозначение характерной точки границы публичного сервитута

Схема расположения границ публичного сервитута

Лист 12

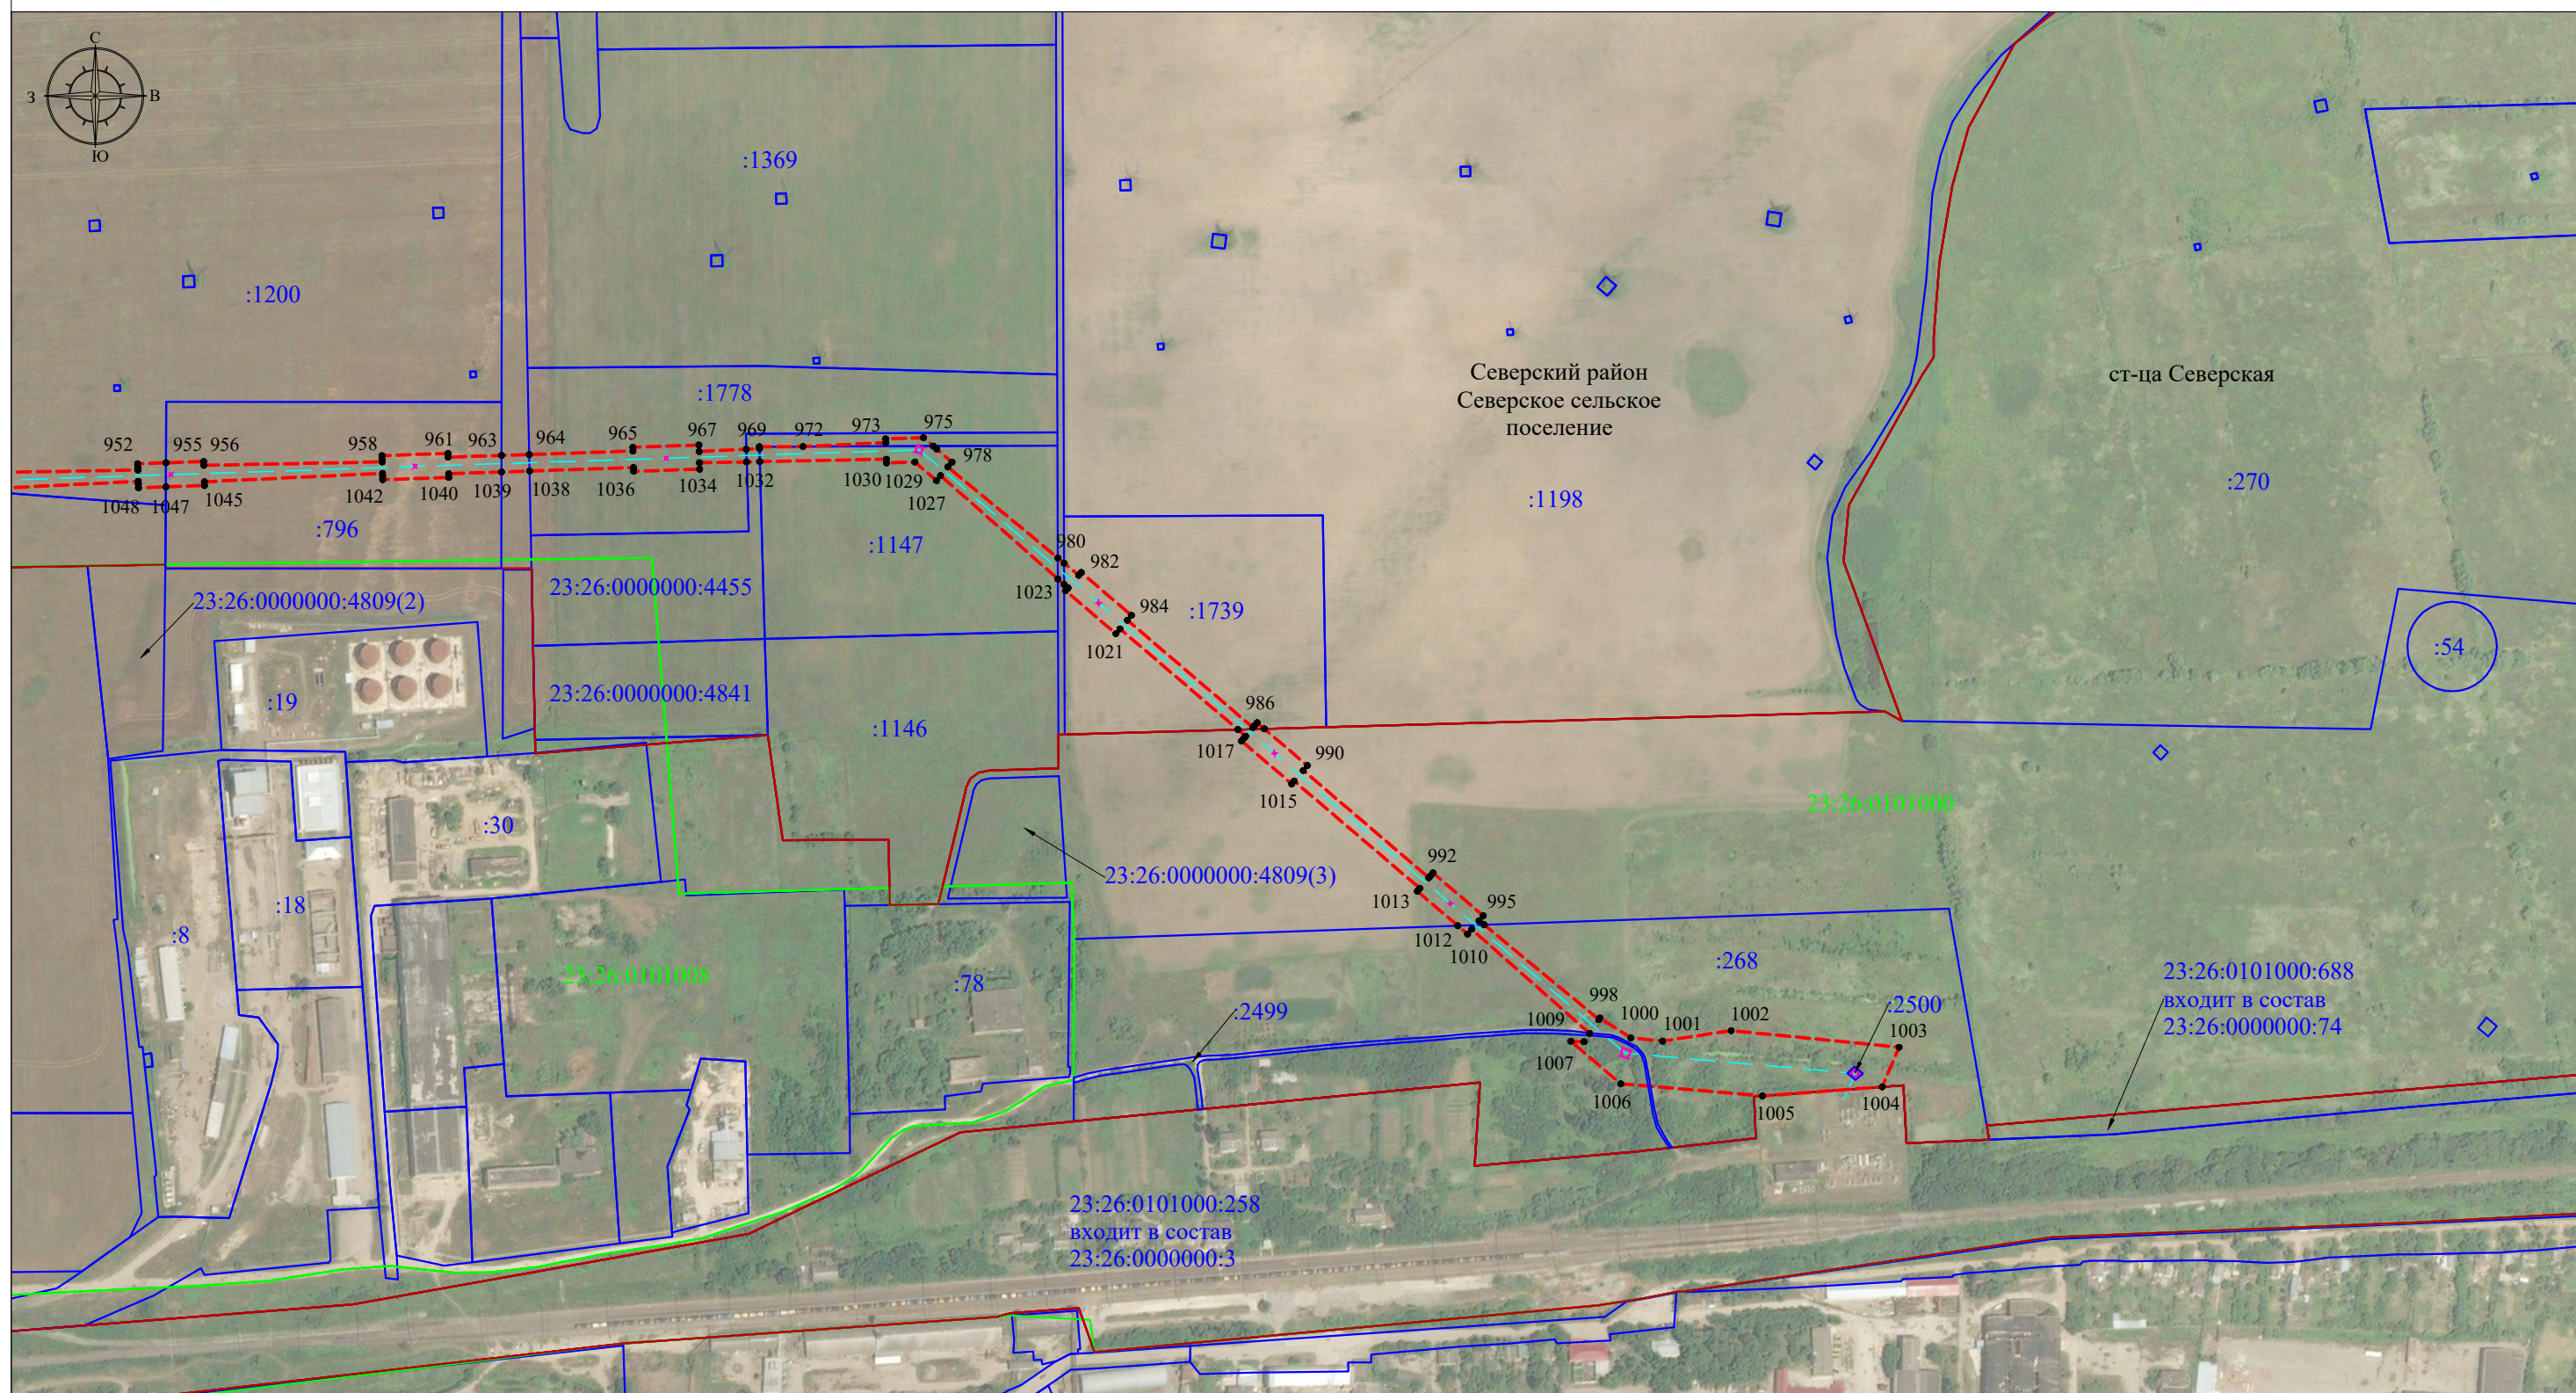

Масштаб 1:5000
Система координат МСК-23, зона 1

- Используемые условные знаки и обозначения:**
- - - - - проектная граница публичного сервитута
 - - - - - проектное местоположение инженерного сооружения (ось и опора ВЛ 110кВ)
 - — — — — граница кадастрового квартала
 - — — — — граница земельного участка, учтенного в ЕГРН
 - — — — — установленная граница административно - территориальных образований
- Северский район - наименования административно - территориальных образований
- 23:26:0101000 - номер кадастрового квартала
- 23:26:0000000:3; :123 - кадастровый номер земельного участка, учтенного в ЕГРН
- 1 - обозначение характерной точки границы публичного сервитута