

Приложение

УТВЕРЖДЕНА


постановлением администрации
муниципального образования
Абинский район

от _____ 2023 г. № _____

Схема расположения земельного участка или земельных участков
на кадастровом плане территории

Условный номер -		
Площадь земельного участка 1056 кв.м		
Обозначение характерных точек границ земельного участка	Координаты, м	
	X	Y
1	451858.51	1318248.50
2	451838.94	1318302.91
3	451820.12	1318296.16
4	451831.93	1318263.22
5	451834.15	1318257.03
6	451839.87	1318258.86
7	451845.30	1318244.24
1	451858.51	1318248.50

Система координат: МСК-23

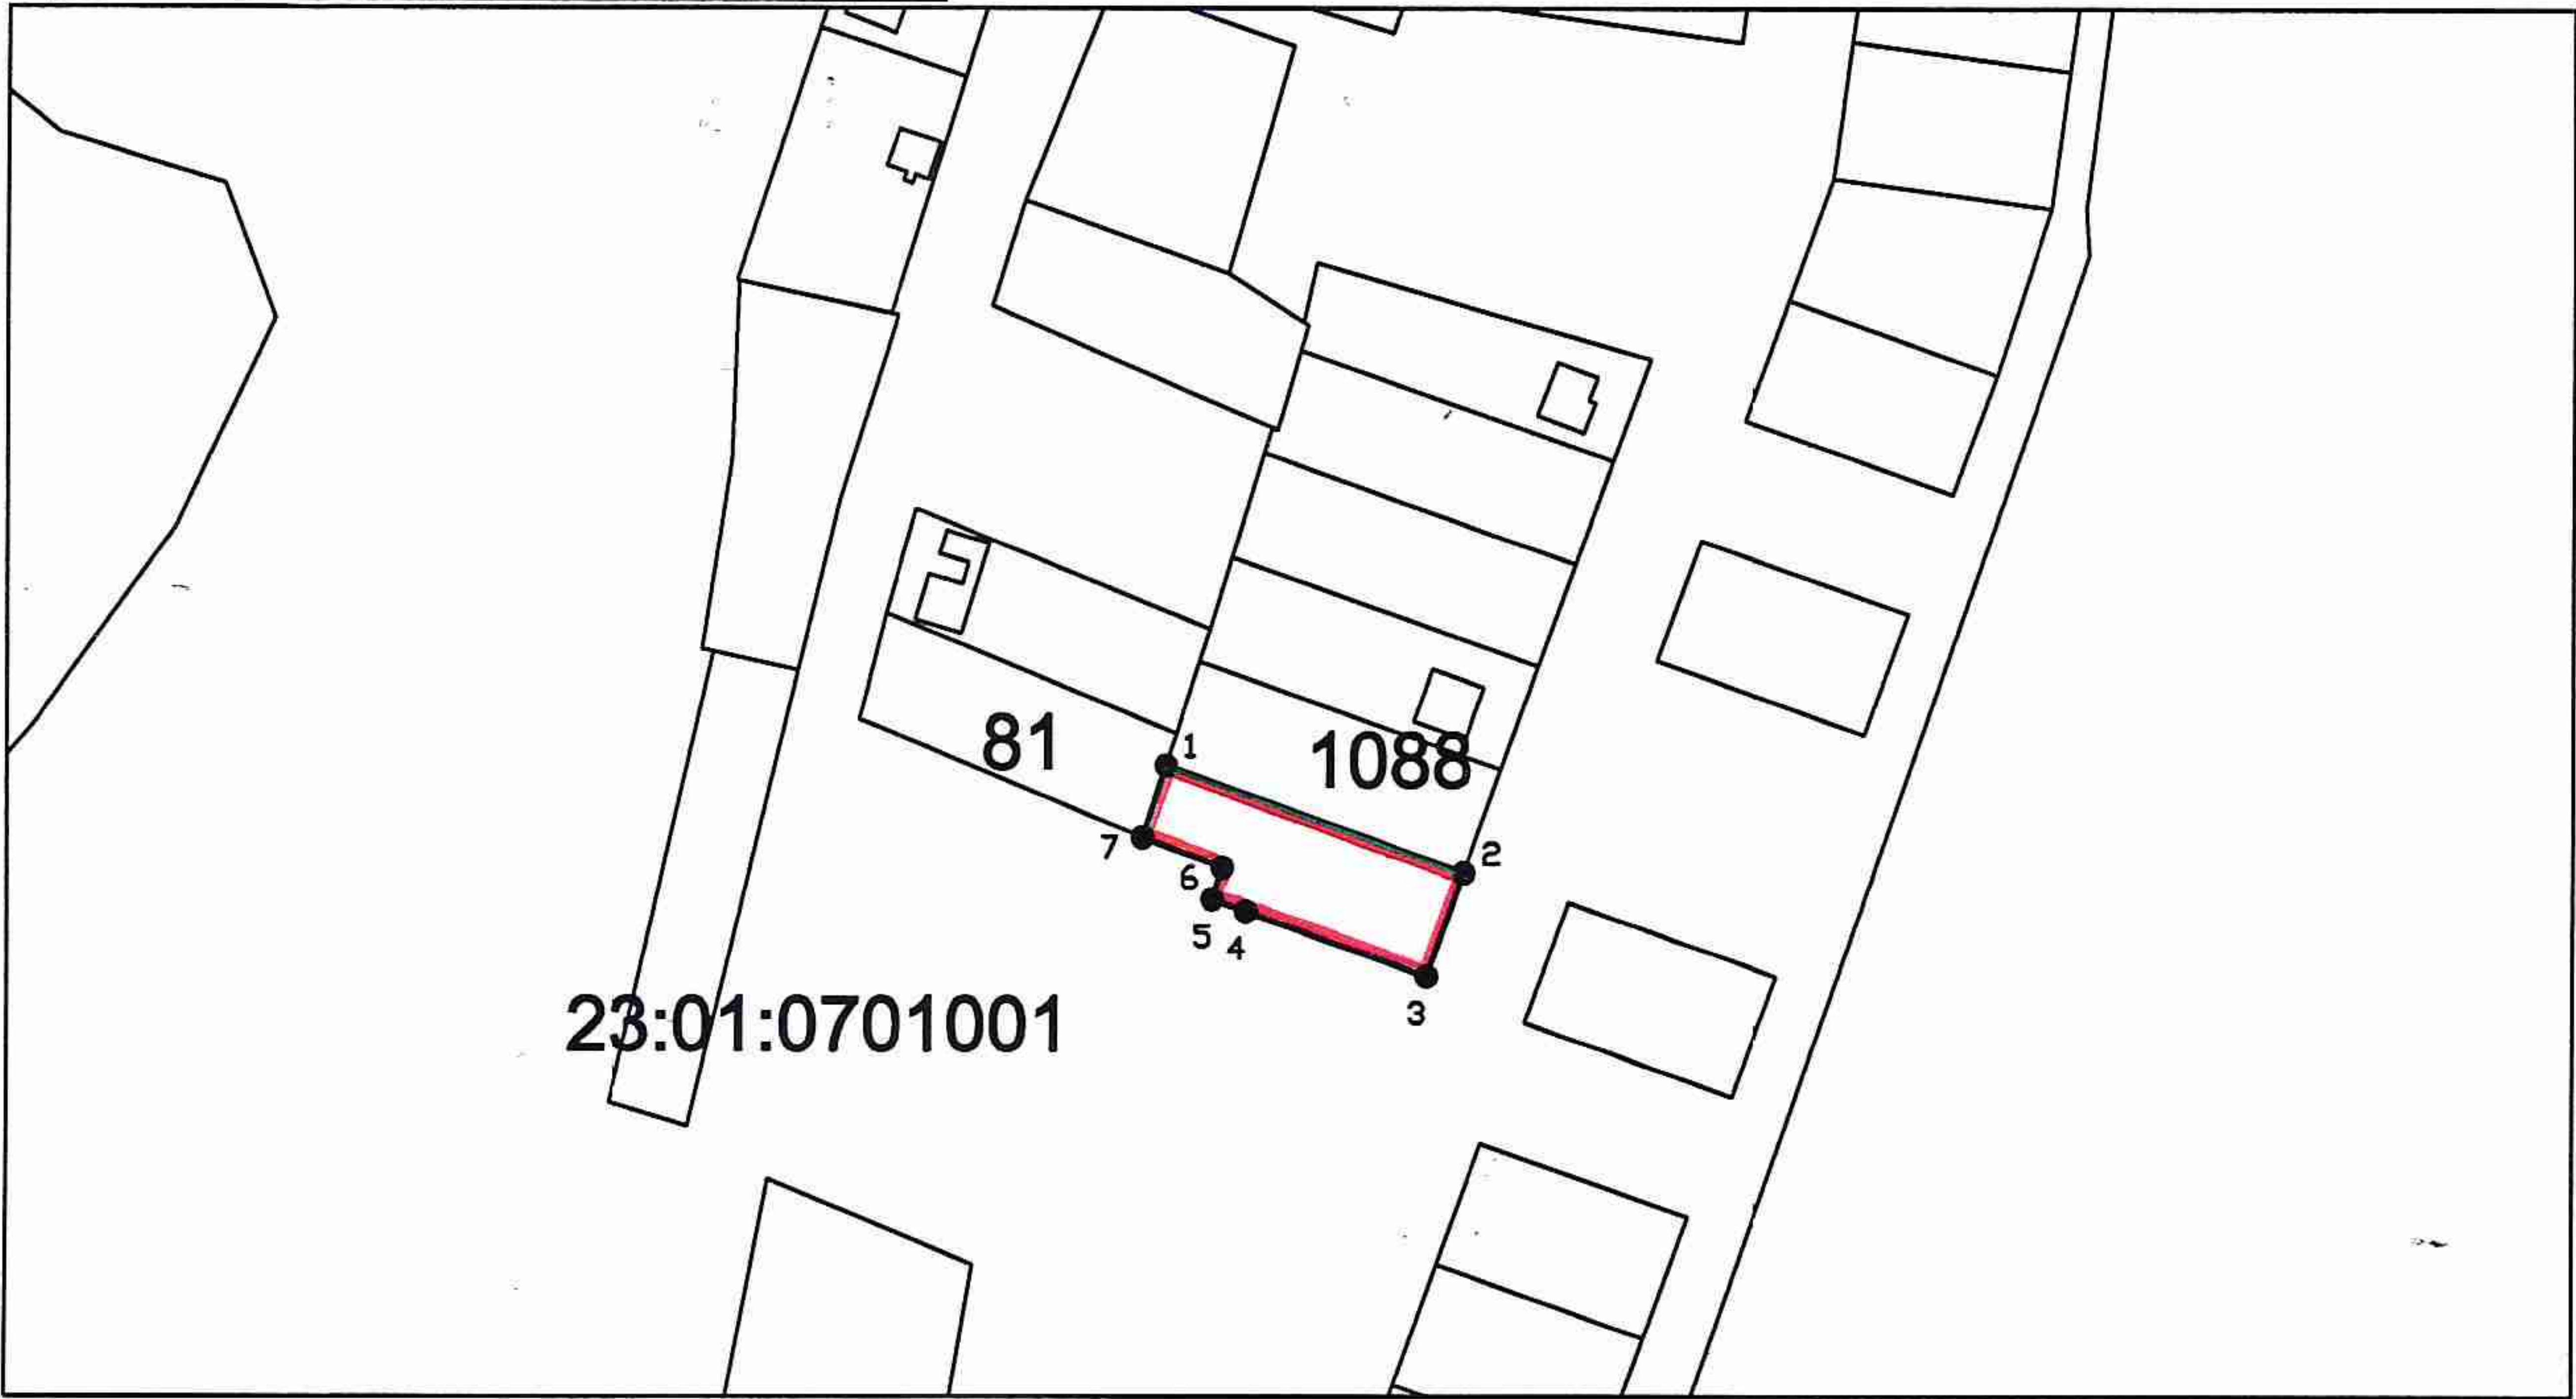

Масштаб: 1:2500

Условные обозначения:

- характерные точки и границы образуемого земельного участка
- граница кадастрового квартала
- территория общего пользования
- красная линия

23:01:0701001 - кадастровый квартал