

Приложение

УТВЕРЖДЕНА


постановлением администрации
муниципального образования
Абинский район

от _____ 2024 г. № _____

Схема расположения земельного участка или земельных участков на кадастровом плане территории

Условный номер -		
Площадь земельного участка 3985 кв.м		
Обозначение характерных точек границ земельного участка	Координаты, м	
	X	Y
1	484224.57	1345521.28
2	484190.38	1345547.88
3	484174.04	1345530.71
4	484124.50	1345493.43
5	484161.01	1345457.66
1	484224.57	1345521.28

Система координат: МСК-23

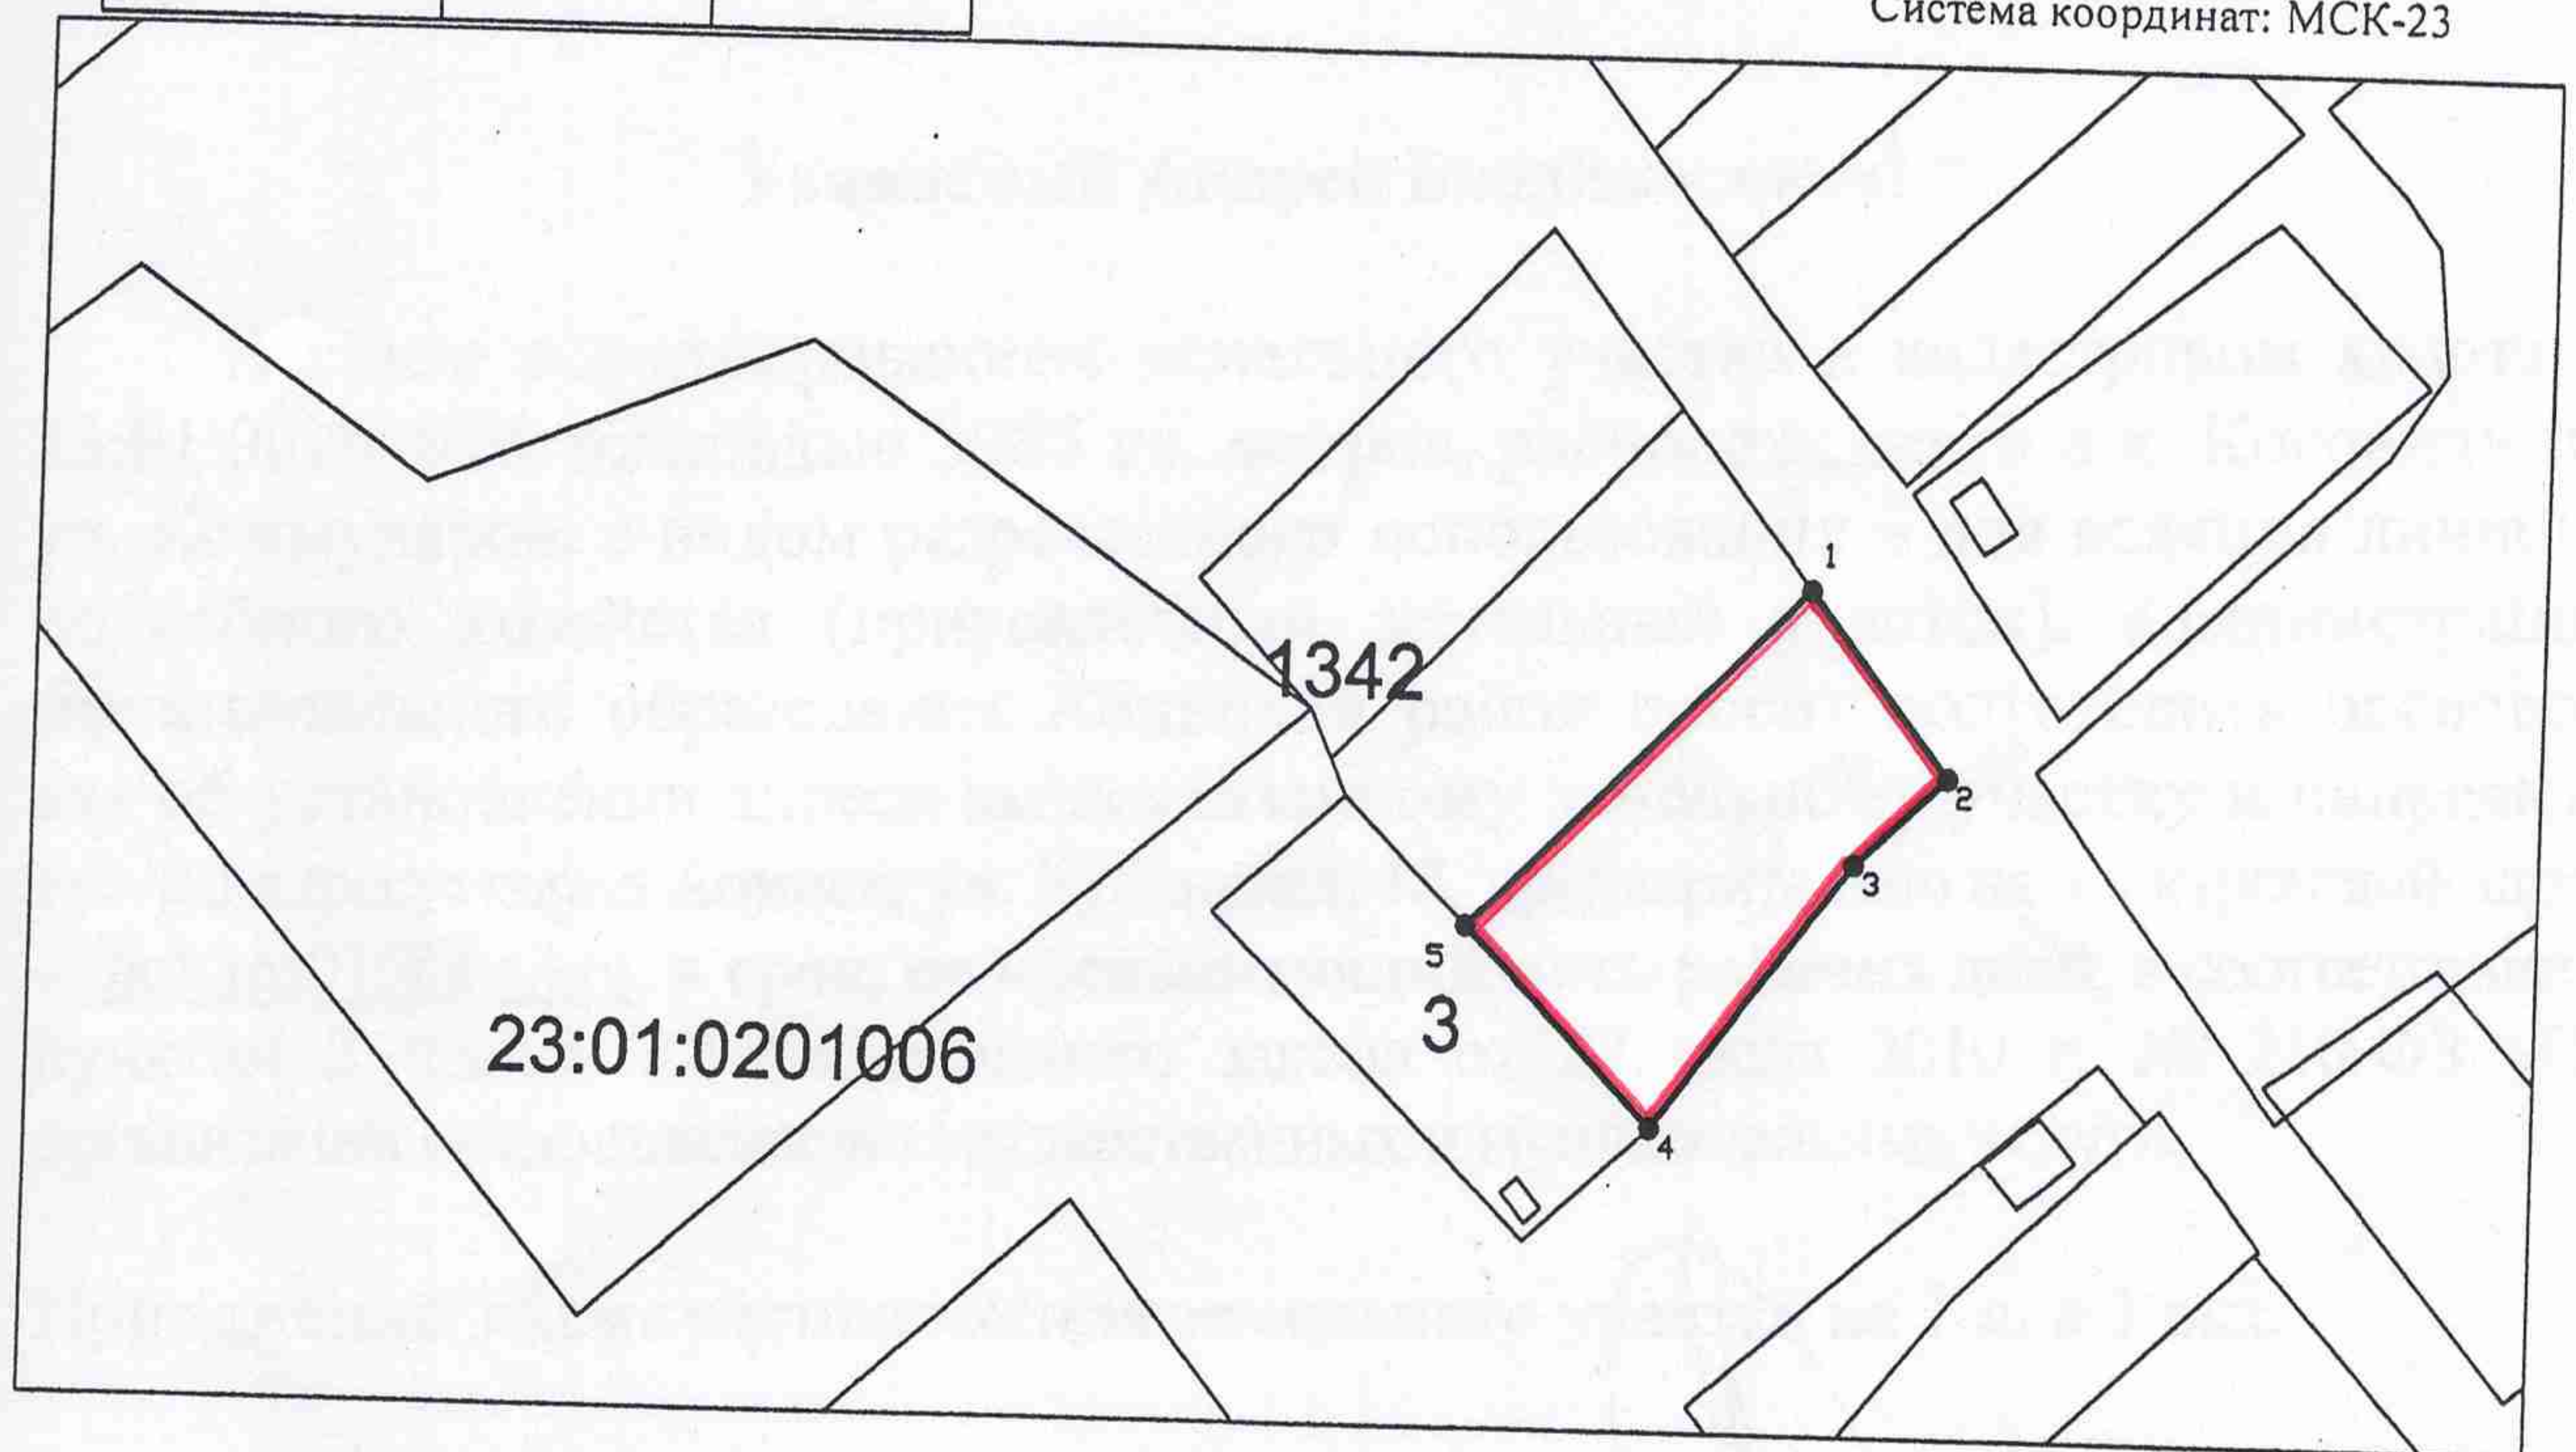

Масштаб: 1:2500

Условные обозначения:



- характерные точки и границы образуемого земельного участка



- граница кадастрового квартала



- территория общего пользования



- красная линия

23:01:0201006 - кадастровый квартал