

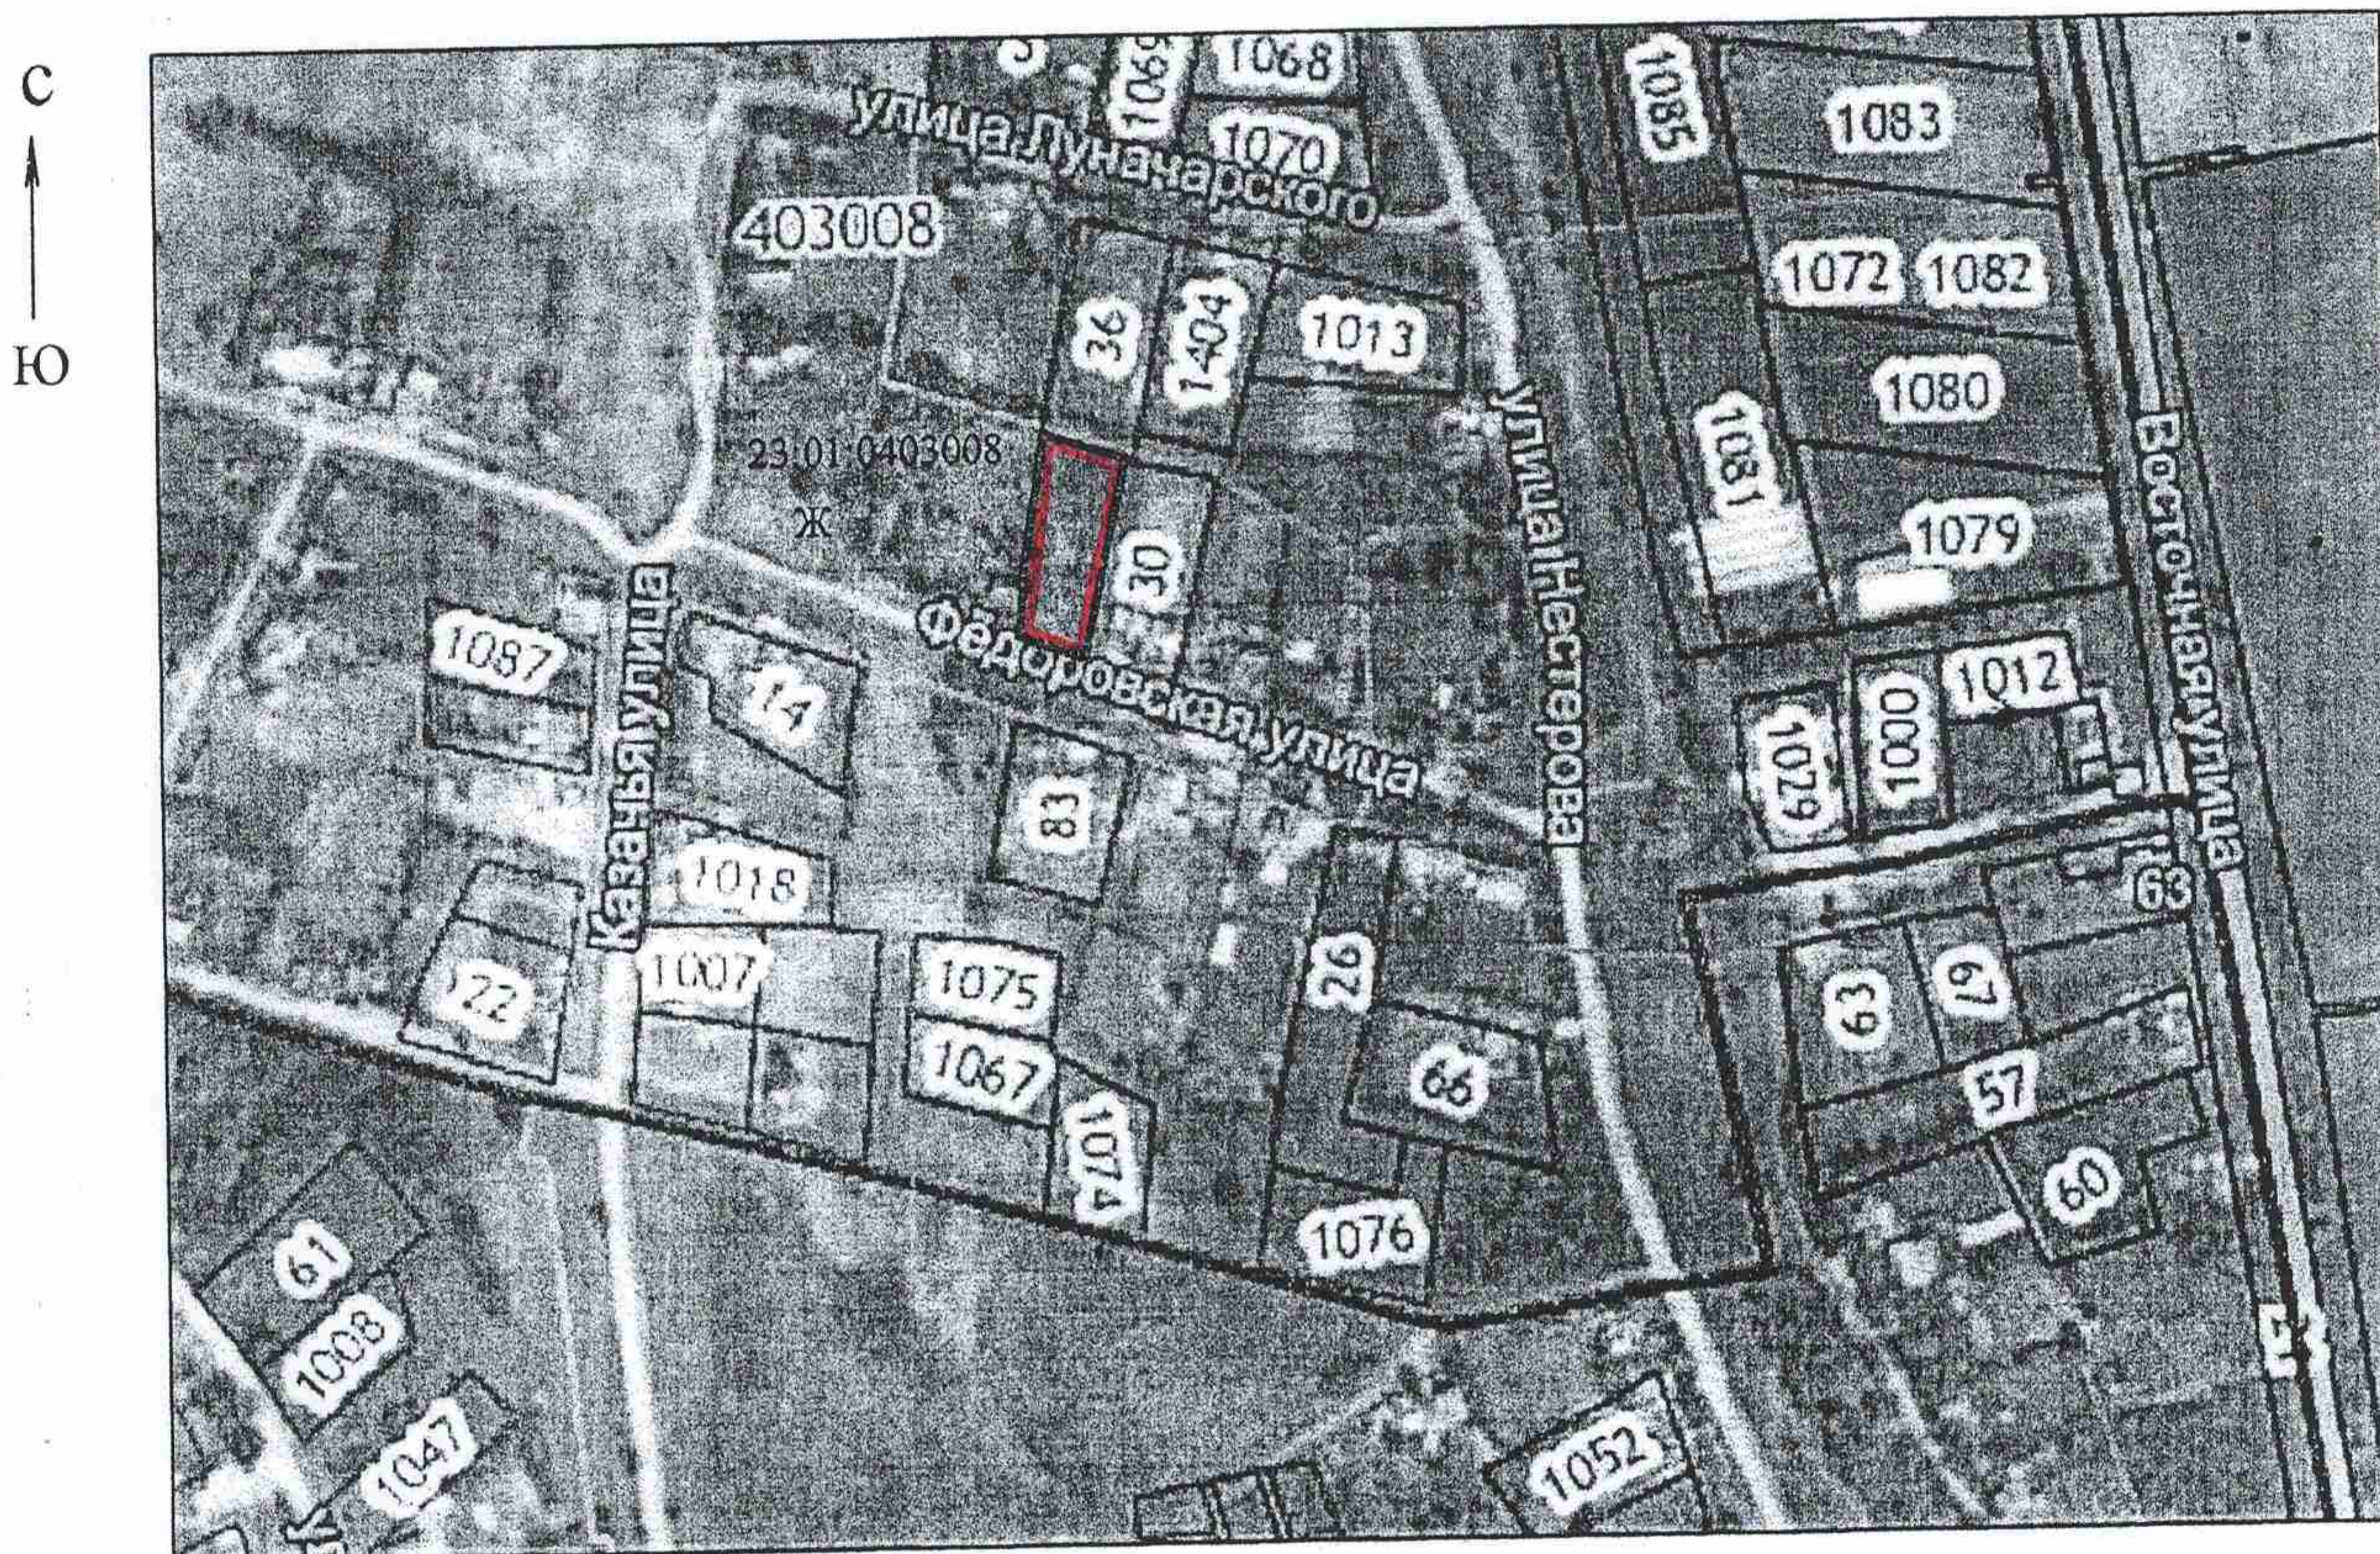
Приложение

УТВЕРЖДЕНА
 постановлением администрации
 муниципального образования
 Абинский район
 от _____ № _____

Схема расположения земельного участка или земельных участков на кадастровом плане территории



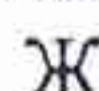
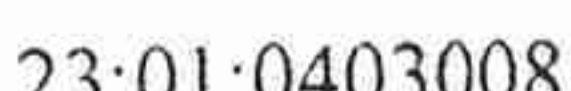
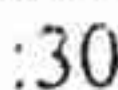
Условный номер земельного участка: нет		
Площадь земельного участка: 1920 кв.м.		
Обозначение характерных точек границ	Координаты, м	
	X	Y
1	476515.28	1329348.41
2	476510.15	1329363.08
3	476506.52	1329377.18
4	476437.61	1329362.37
5	476445.53	1329339.00
6	476452.10	1329340.42
7	476465.87	1329340.91
1	476515.28	1329348.41

система координат - МСК-23



Масштаб: 1:5000

Условные обозначения:

-  - граница образуемого земельного участка
-  - границы учтенных земельных участков
-  - обозначение территориальной зоны
-  - кадастровый номер квартала
-  - кадастровый номер земельного участка