


Схема расположения границ публичного сервитута

Система координат: МСК-23

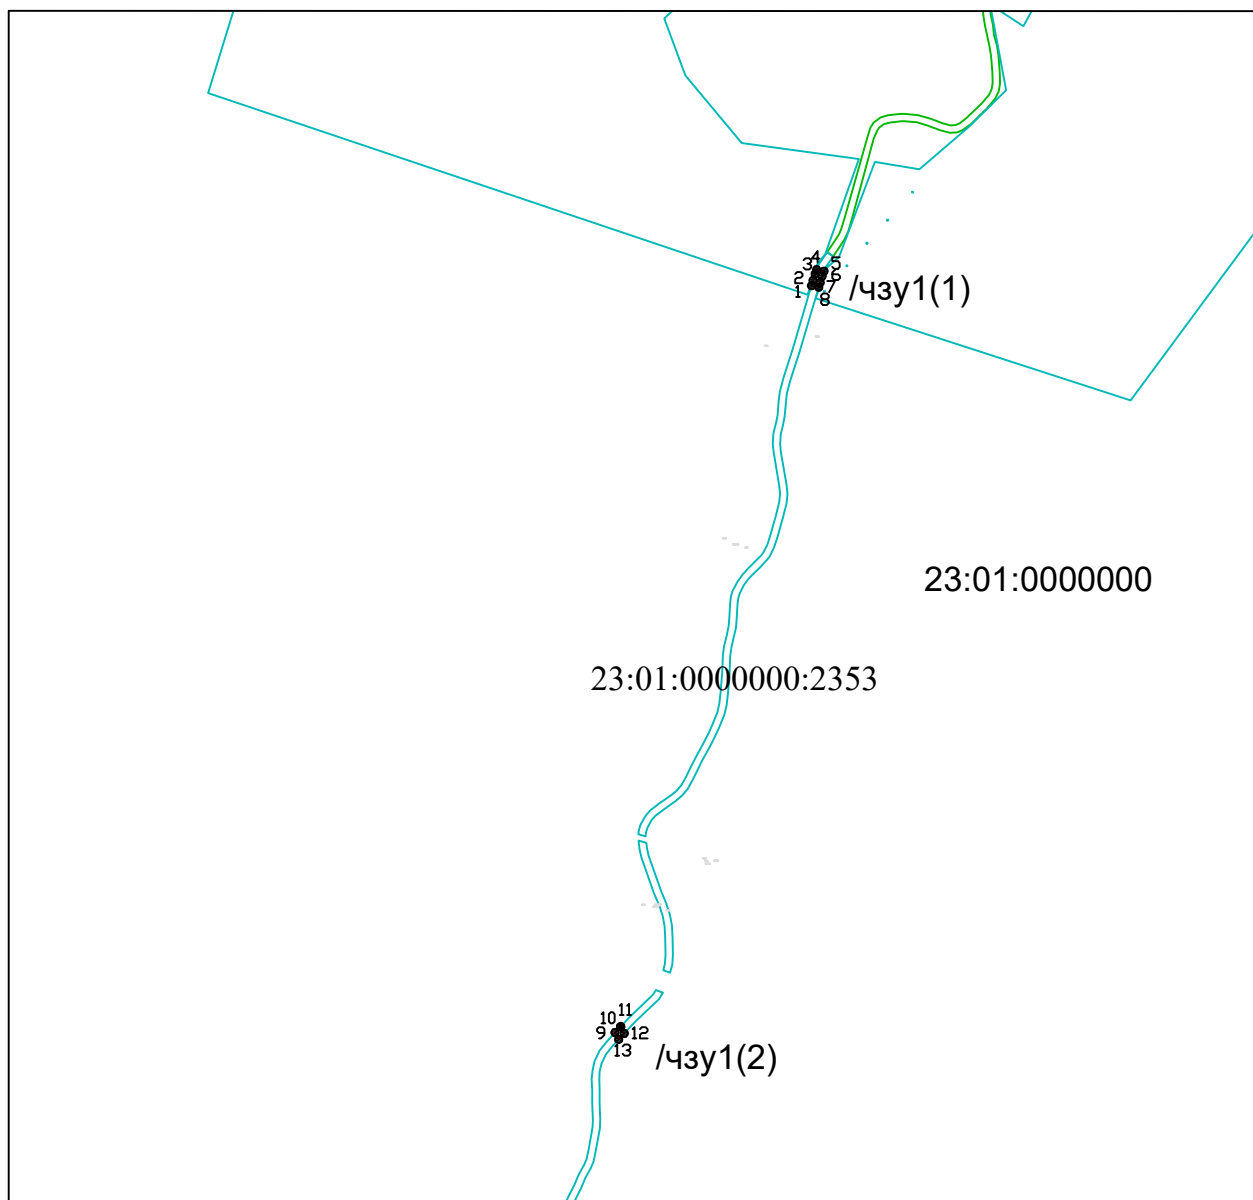

Масштаб: 1:30000

- Условные обозначения:
-  - образуемый земельный участок
 -  - граница кадастрового квартала
 -  - территория общего пользования
 -  - красная линия застройки
 - 23:01:0000000 - кадастровый квартал