ОПИСАНИЕ МЕСТОПОЛОЖЕНИЯ ГРАНИЦ

Публичный сервитут для использования земельных участков в целях подключения (технологического присоединения) к сетям инженерно-технического обеспечения по объекту: «п.13063 Строительство ВЛ10кВ, строительство ТП-6/0,4 кВ, строительство ВЛИ-0,4 кВ в СДТ Кубань согласно договору технологического присоединения от 21.06.2024 №10101-24-00908948-1 заявитель Ярмуш С.А.».

(наименование объекта, местоположение границ которого описано (далее – объект))

Раздел 1

Сведения об объекте		
№ п/п	Характеристики объекта	Описание характеристик
1	2	3
1	Местоположение объекта	Краснодарский край, Абинский район, Федоровское сельское поселение, хутор Екатериновский
2	Площадь объекта +/- величина погрешности определения площади (Р+/- Дельта Р)	11051 кв.м. ± 37 кв.м
3	Иные характеристики объекта	Публичный сервитут сроком на 49 лет. Для использования земельных участков в целях подключения (технологического присоединения) к сетям инженерно-технического обеспечения по объекту: «п.13063 Строительство ВЛ10кВ, строительство ТП-6/0,4 кВ, строительство ВЛИ-0,4 кВ в СДТ Кубань согласно договору технологического присоединения от 21.06.2024 №10101-24- 00908948-1 заявитель Ярмуш С.А.». Обладатель публичного сервитута: Акционерное общество «Россети Кубань», находящееся по адресу: 350000, Краснодарский край, г. Краснодар, ул. Ставропольская, дом 2А. Электронная почта: telet@rosseti-kuban.ru. Публичный сервитут считается установленным со дня внесения сведений о нем в Единый государственный реестр недвижимости.

Раздел 2

Сведения о местоположении границ объекта					
1. Система координат МСК 23 зона 1					
2. Сведения о характерных точках границ объекта					
Обозначение характерных точек границ	Координаты, м		Метод определения координат характерной точки	Средняя квадратическая погрешность положения характерной точки (М), м	Описание обозначения точки на местности (при наличии)
	x	y			
1	2	3	4	5	6
1	484677,99	1340127,62	Аналитический метод	0,10	-
2	484678,14	1340149,57	Аналитический метод	0,10	-
3	484678,26	1340169,57	Аналитический метод	0,10	-
4	484678,36	1340189,58	Аналитический метод	0,10	-
5	484678,43	1340209,69	Аналитический метод	0,10	-
6	484678,65	1340229,78	Аналитический метод	0,10	-
7	484678,80	1340249,79	Аналитический метод	0,10	-
8	484678,93	1340269,80	Аналитический метод	0,10	-
9	484679,03	1340289,80	Аналитический метод	0,10	-
10	484679,23	1340309,83	Аналитический метод	0,10	-
11	484679,69	1340330,22	Аналитический метод	0,10	-
12	484680,04	1340351,53	Аналитический метод	0,10	-
13	484680,38	1340371,52	Аналитический метод	0,10	-
14	484667,49	1340371,92	Аналитический метод	0,10	-
15	484652,10	1340372,40	Аналитический метод	0,10	-
16	484634,18	1340373,42	Аналитический метод	0,10	-
17	484616,35	1340374,71	Аналитический метод	0,10	-
18	484587,74	1340375,70	Аналитический метод	0,10	-
19	484569,82	1340376,09	Аналитический метод	0,10	-
20	484551,81	1340376,15	Аналитический метод	0,10	-
21	484522,53	1340377,81	Аналитический метод	0,10	-
22	484504,76	1340378,33	Аналитический метод	0,10	-
23	484486,91	1340378,54	Аналитический метод	0,10	-
24	484485,69	1340379,78	Аналитический метод	0,10	-
25	484455,67	1340380,09	Аналитический метод	0,10	-
26	484425,12	1340380,53	Аналитический метод	0,10	-
27	484421,36	1340379,36	Аналитический метод	0,10	-
28	484393,87	1340380,74	Аналитический метод	0,10	-
29	484368,69	1340381,39	Аналитический метод	0,10	-
30	484356,67	1340394,96	Аналитический метод	0,10	-
31	484356,74	1340401,84	Аналитический метод	0,10	-
32	484356,80	1340407,84	Аналитический метод	0,10	-
33	484357,20	1340449,27	Аналитический метод	0,10	-
34	484357,61	1340490,69	Аналитический метод	0,10	-
35	484358,02	1340532,12	Аналитический метод	0,10	-
36	484358,40	1340571,08	Аналитический метод	0,10	-
37	484331,12	1340571,76	Аналитический метод	0,10	-
38	484301,37	1340572,51	Аналитический метод	0,10	-
39	484271,63	1340573,25	Аналитический метод	0,10	-
40	484227,01	1340574,37	Аналитический метод	0,10	-
41	484182,39	1340575,49	Аналитический метод	0,10	-
42	484137,78	1340576,61	Аналитический метод	0,10	-
43	484093,16	1340577,72	Аналитический метод	0,10	-
44	484048,54	1340578,84	Аналитический метод	0,10	-
45	484003,92	1340579,96	Аналитический метод	0,10	-
46	483959,30	1340581,08	Аналитический метод	0,10	-
47	483914,69	1340582,20	Аналитический метод	0,10	-
48	483870,07	1340583,31	Аналитический метод	0,10	-

49	483825,45	1340584,43	Аналитический метод	0,10	-
50	483780,83	1340585,55	Аналитический метод	0,10	-
51	483736,21	1340586,67	Аналитический метод	0,10	-
52	483691,60	1340587,78	Аналитический метод	0,10	-
53	483646,98	1340588,90	Аналитический метод	0,10	-
54	483602,36	1340590,02	Аналитический метод	0,10	-
55	483557,74	1340591,14	Аналитический метод	0,10	-
56	483513,13	1340592,25	Аналитический метод	0,10	-
57	483468,51	1340593,37	Аналитический метод	0,10	-
58	483423,89	1340594,49	Аналитический метод	0,10	-
59	483379,27	1340595,61	Аналитический метод	0,10	-
60	483334,65	1340596,72	Аналитический метод	0,10	-
61	483290,04	1340597,84	Аналитический метод	0,10	-
62	483245,42	1340598,96	Аналитический метод	0,10	-
63	483200,80	1340600,08	Аналитический метод	0,10	-
64	483156,18	1340601,20	Аналитический метод	0,10	-
65	483114,69	1340602,24	Аналитический метод	0,10	-
66	483113,78	1340564,65	Аналитический метод	0,10	-
67	483112,81	1340524,55	Аналитический метод	0,10	-
68	483111,71	1340484,47	Аналитический метод	0,10	-
69	483110,83	1340444,39	Аналитический метод	0,10	-
70	483110,05	1340404,30	Аналитический метод	0,10	-
71	483109,25	1340364,20	Аналитический метод	0,10	-
72	483109,06	1340354,12	Аналитический метод	0,10	-
73	483104,07	1340354,21	Аналитический метод	0,10	-
74	483104,25	1340364,30	Аналитический метод	0,10	-
75	483105,05	1340404,39	Аналитический метод	0,10	-
76	483105,83	1340444,49	Аналитический метод	0,10	-
77	483106,71	1340484,59	Аналитический метод	0,10	-
78	483107,81	1340524,68	Аналитический метод	0,10	-
79	483108,78	1340564,77	Аналитический метод	0,10	-
80	483109,81	1340607,36	Аналитический метод	0,10	-
81	483156,31	1340606,19	Аналитический метод	0,10	-
82	483200,93	1340605,08	Аналитический метод	0,10	-
83	483245,54	1340603,96	Аналитический метод	0,10	-
84	483290,16	1340602,84	Аналитический метод	0,10	-
85	483334,78	1340601,72	Аналитический метод	0,10	-
86	483379,40	1340600,61	Аналитический метод	0,10	-
87	483424,01	1340599,49	Аналитический метод	0,10	-
88	483468,63	1340598,37	Аналитический метод	0,10	-
89	483513,25	1340597,25	Аналитический метод	0,10	-
90	483557,87	1340596,14	Аналитический метод	0,10	-
91	483602,49	1340595,02	Аналитический метод	0,10	-
92	483647,10	1340593,90	Аналитический метод	0,10	-
93	483691,72	1340592,78	Аналитический метод	0,10	-
94	483736,34	1340591,66	Аналитический метод	0,10	-
95	483780,96	1340590,55	Аналитический метод	0,10	-
96	483825,58	1340589,43	Аналитический метод	0,10	-
97	483870,19	1340588,31	Аналитический метод	0,10	-
98	483914,81	1340587,19	Аналитический метод	0,10	-
99	483959,43	1340586,08	Аналитический метод	0,10	-
100	484004,05	1340584,96	Аналитический метод	0,10	-
101	484048,67	1340583,84	Аналитический метод	0,10	-
102	484093,28	1340582,72	Аналитический метод	0,10	-
103	484137,90	1340581,61	Аналитический метод	0,10	-
104	484182,52	1340580,49	Аналитический метод	0,10	-
105	484227,14	1340579,37	Аналитический метод	0,10	-
106	484271,75	1340578,25	Аналитический метод	0,10	-
107	484301,50	1340577,51	Аналитический метод	0,10	-
108	484331,25	1340576,76	Аналитический метод	0,10	-

109	484363,45	1340575,96	Аналитический метод	0,10	-
110	484363,02	1340532,07	Аналитический метод	0,10	-
111	484362,61	1340490,64	Аналитический метод	0,10	-
112	484362,20	1340449,22	Аналитический метод	0,10	-
113	484361,80	1340407,79	Аналитический метод	0,10	-
114	484361,74	1340401,79	Аналитический метод	0,10	-
115	484361,69	1340396,83	Аналитический метод	0,10	-
116	484370,99	1340386,33	Аналитический метод	0,10	-
117	484394,06	1340385,74	Аналитический метод	0,10	-
118	484421,45	1340384,36	Аналитический метод	0,10	-
119	484439,48	1340384,63	Аналитический метод	0,10	-
120	484457,61	1340384,40	Аналитический метод	0,10	-
121	484487,02	1340383,53	Аналитический метод	0,10	-
122	484504,86	1340383,33	Аналитический метод	0,10	-
123	484522,75	1340382,80	Аналитический метод	0,10	-
124	484551,96	1340381,15	Аналитический метод	0,10	-
125	484569,88	1340381,09	Аналитический метод	0,10	-
126	484587,89	1340380,69	Аналитический метод	0,10	-
127	484616,62	1340379,70	Аналитический метод	0,10	-
128	484634,50	1340378,41	Аналитический метод	0,10	-
129	484652,31	1340377,40	Аналитический метод	0,10	-
130	484667,64	1340376,92	Аналитический метод	0,10	-
131	484685,47	1340376,37	Аналитический метод	0,10	-
132	484685,04	1340351,45	Аналитический метод	0,10	-
133	484684,69	1340330,12	Аналитический метод	0,10	-
134	484684,19	1340309,56	Аналитический метод	0,10	-
135	484683,59	1340290,01	Аналитический метод	0,10	-
136	484682,98	1340270,51	Аналитический метод	0,10	-
137	484682,82	1340249,95	Аналитический метод	0,10	-
138	484682,65	1340229,34	Аналитический метод	0,10	-
139	484682,43	1340209,67	Аналитический метод	0,10	-
140	484682,26	1340169,55	Аналитический метод	0,10	-
141	484682,15	1340149,45	Аналитический метод	0,10	-
142	484681,99	1340127,55	Аналитический метод	0,10	-
1	484677,99	1340127,62	Аналитический метод	0,10	-

3. Сведения о характерных точках части (частей) границы объекта

Обозначение характерных точек границ	Координаты, м		Метод определения координат характерной точки	Средняя квадратическая погрешность положения характерной точки (М), м	Описание обозначения точки на местности (при наличии)
	x	x			
1	2	3	4	5	6
-	-	-	-	-	-

Схема расположения границ публичного сервитута

Схема расположения листов

Публичный сервитут для использования земельных участков в целях подключения (технологического присоединения) к сетям инженерно-технического обеспечения пообъекту: «п.13063 Строительство ВЛ10кВ, строительство ТП-6/0,4 кВ, строительство ВЛИ-0,4 кВ в СДТ Кубань согласно договору технологического присоединения от 21.06.2024 №10101-24-00908948-1 заявитель Ярмуш С.А.».

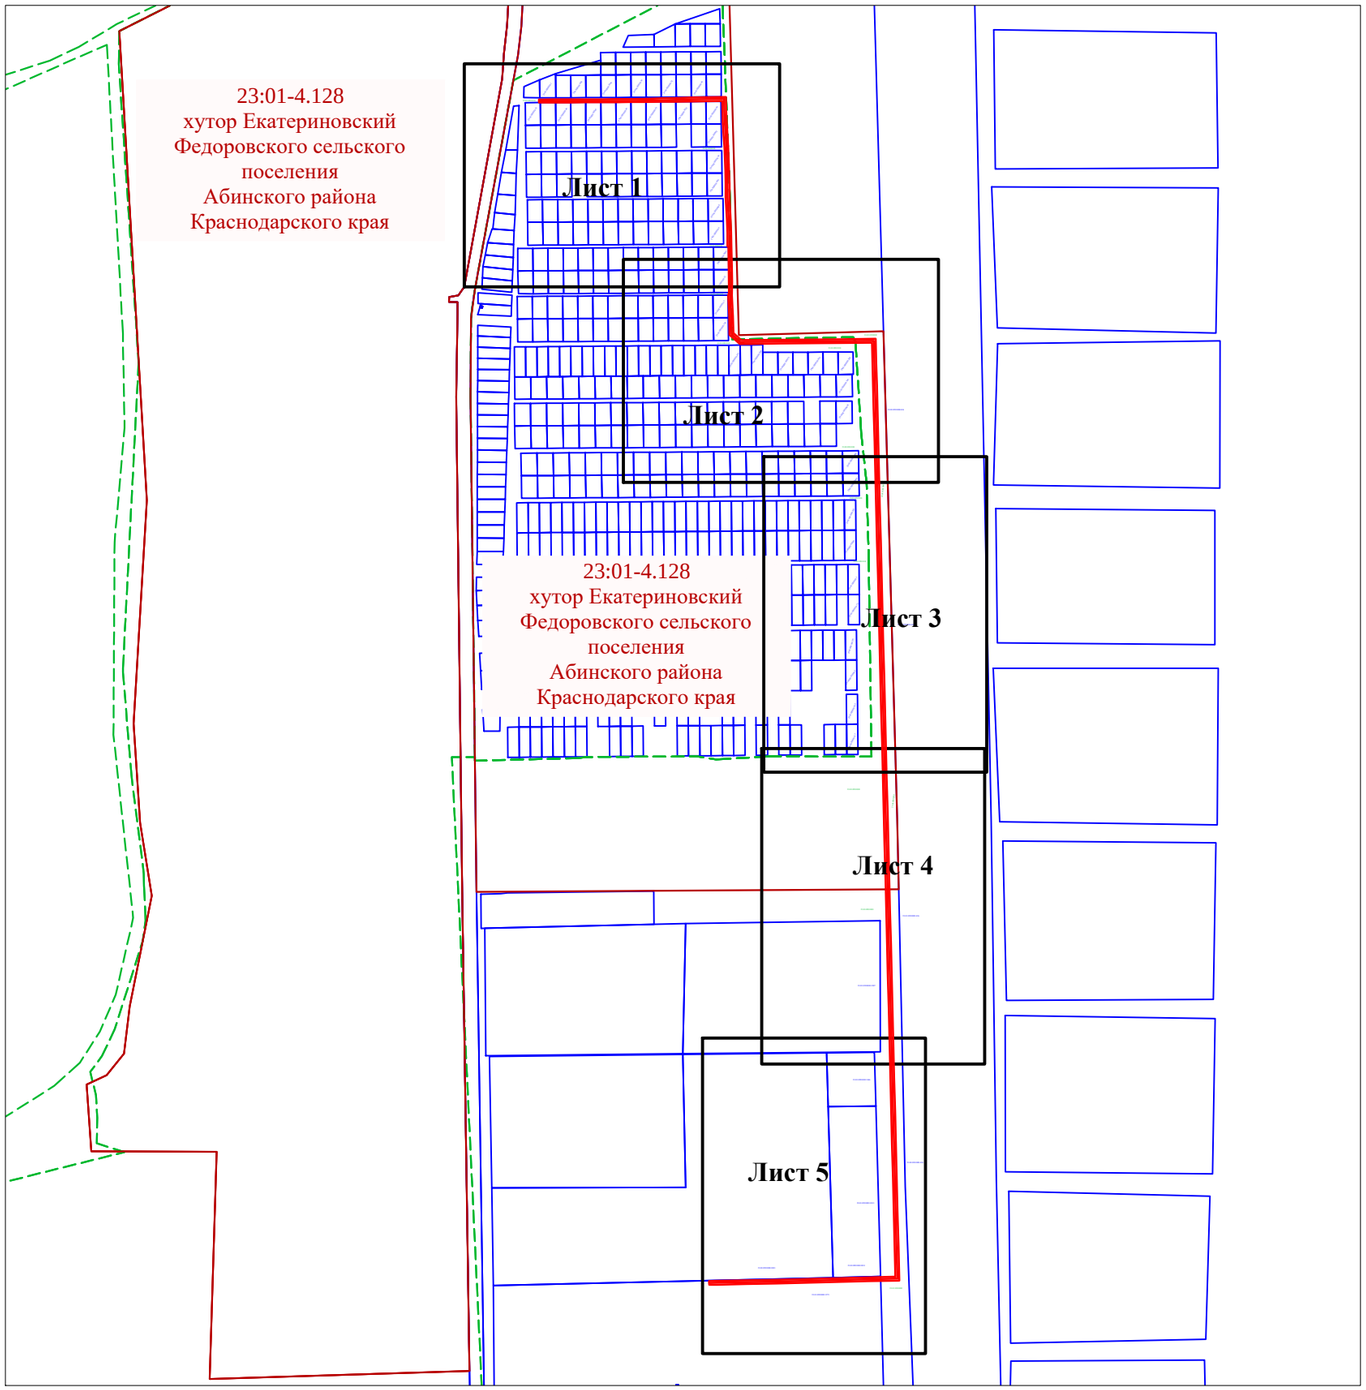

Схема расположения границ публичного сервитута

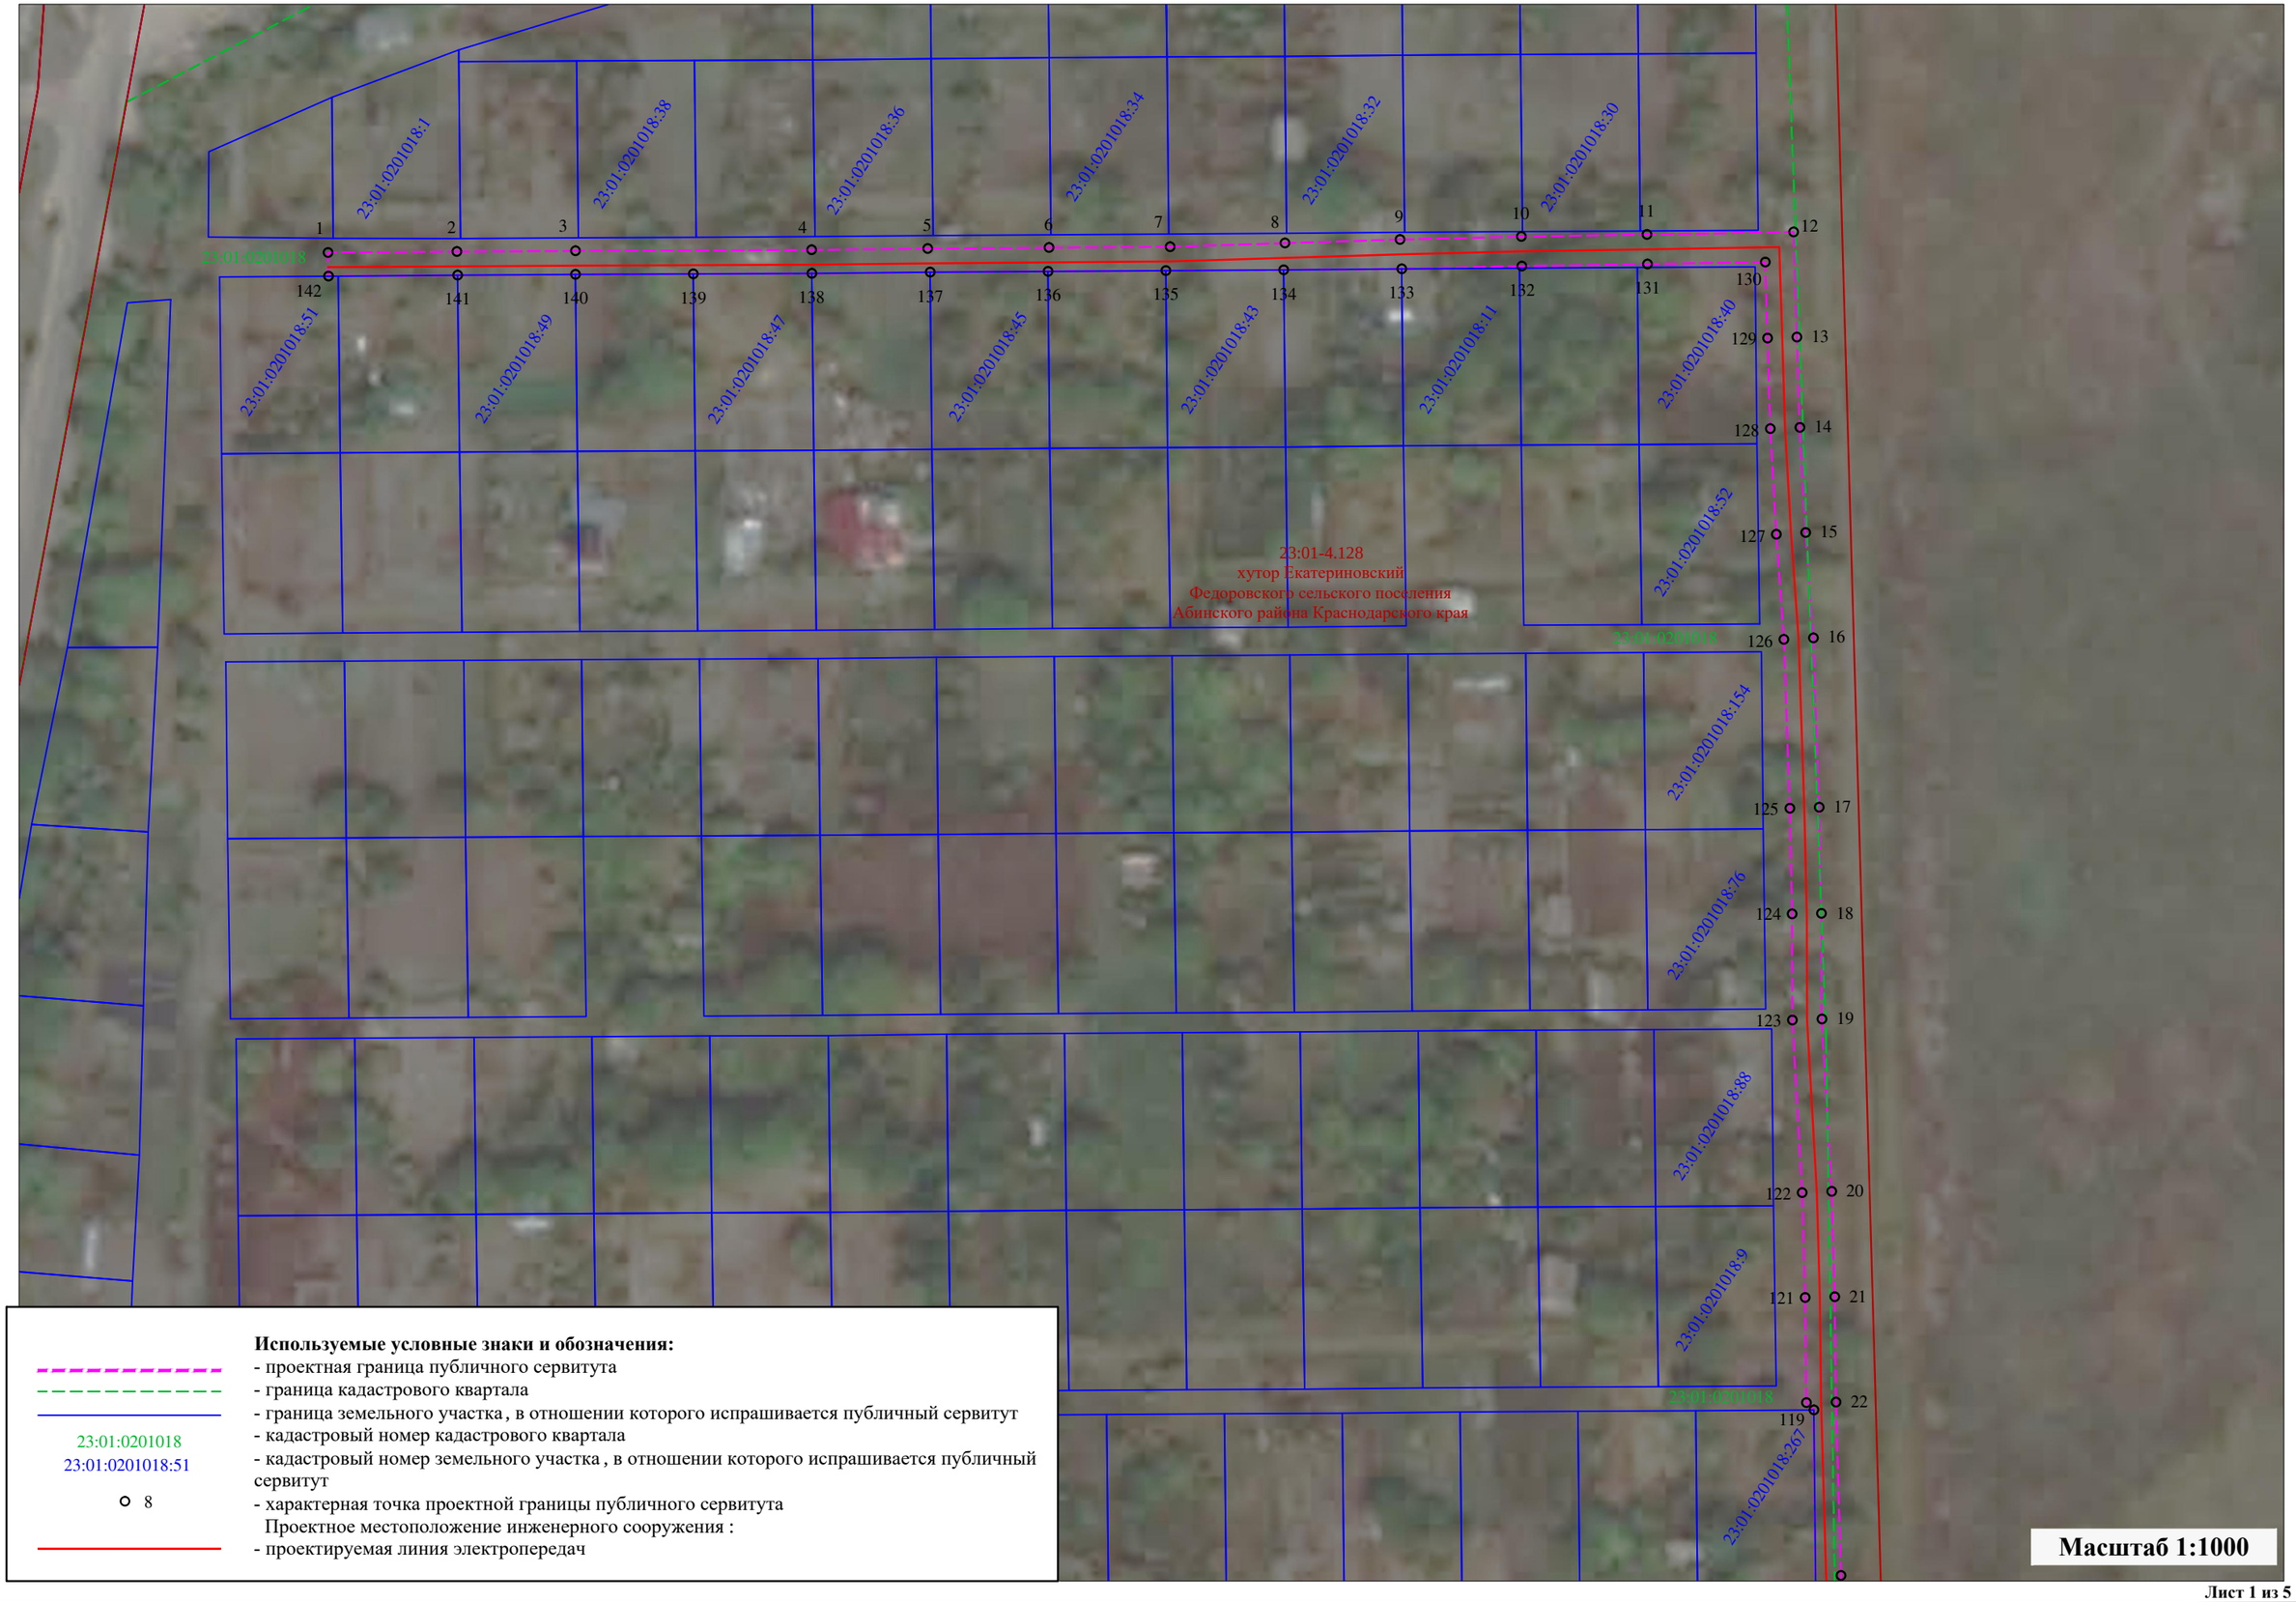

Используемые условные знаки и обозначения:

- проектная граница публичного сервитута
- граница кадастрового квартала
- граница земельного участка, в отношении которого испрашивается публичный сервитут

23:01:0201018 - кадастровый номер кадастрового квартала

23:01:0201018:51 - кадастровый номер земельного участка, в отношении которого испрашивается публичный сервитут

8 - характерная точка проектной границы публичного сервитута

Проектное местоположение инженерного сооружения :

- проектируемая линия электропередач

Масштаб 1:1000

Схема расположения границ публичного сервитута

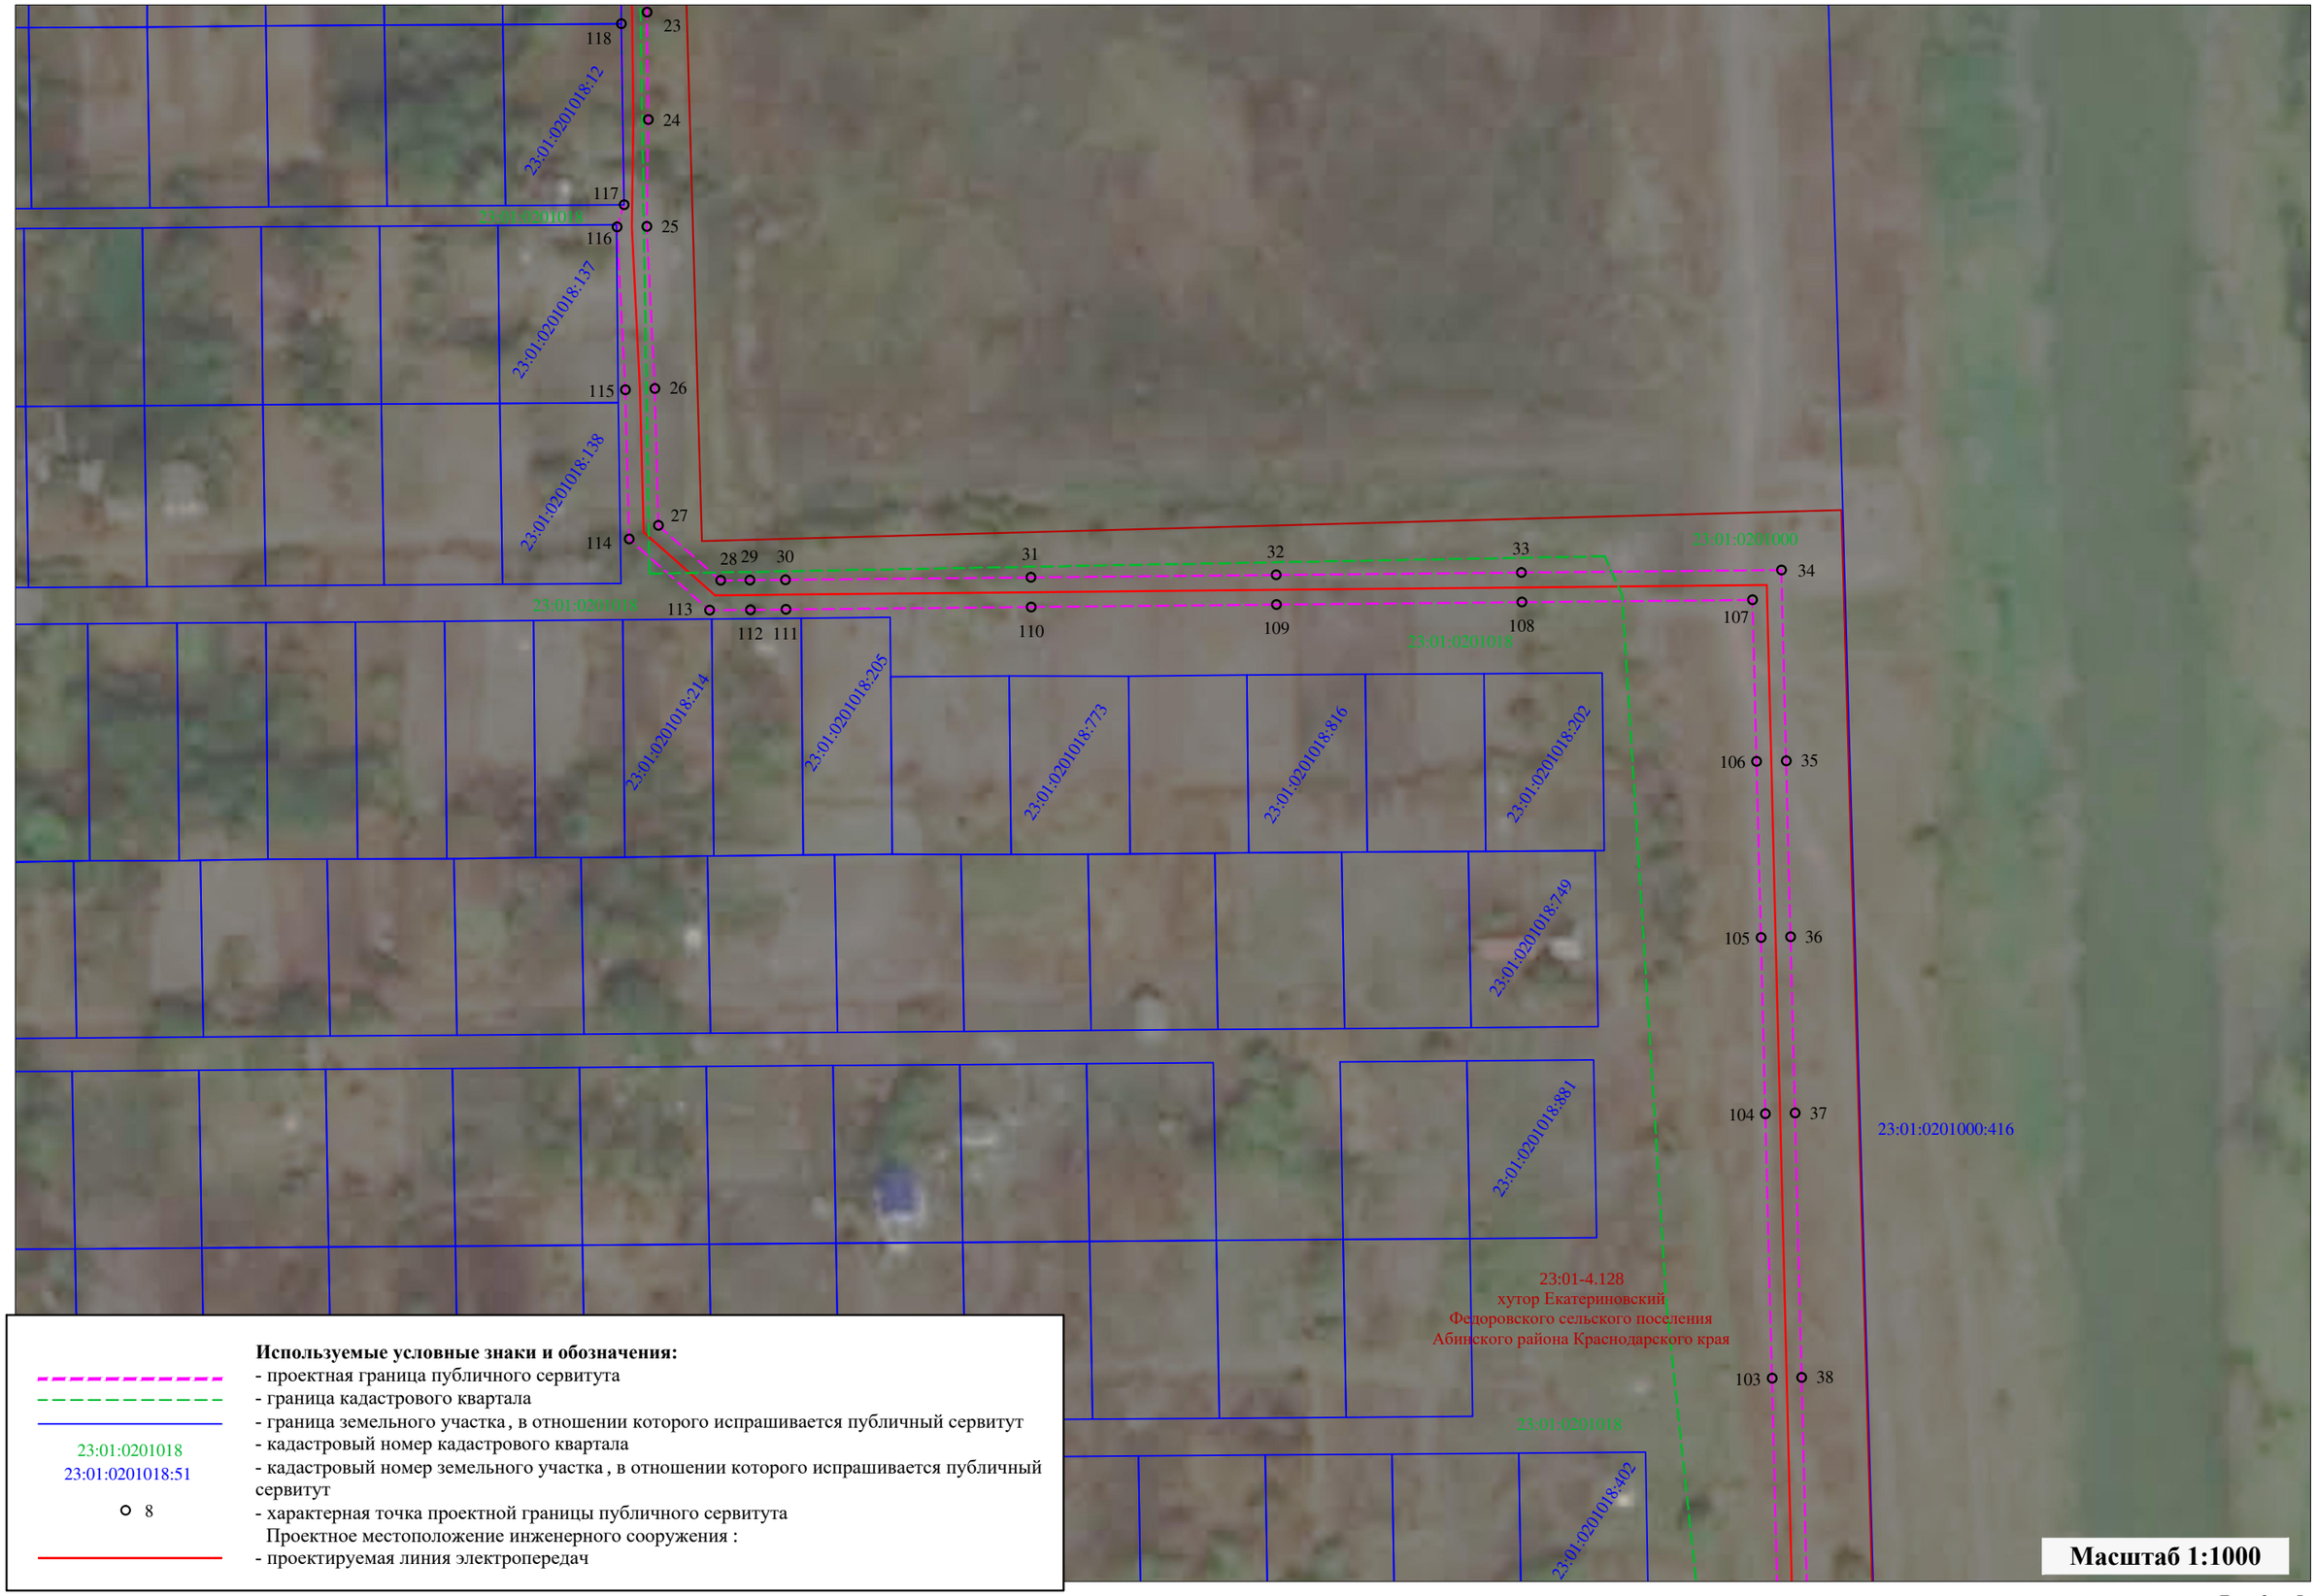

Используемые условные знаки и обозначения:

- проектная граница публичного сервитута
- граница кадастрового квартала
- граница земельного участка, в отношении которого испрашивается публичный сервитут

23:01:0201018 - кадастровый номер кадастрового квартала

23:01:0201018:51 - кадастровый номер земельного участка, в отношении которого испрашивается публичный сервитут

8 - характерная точка проектной границы публичного сервитута

Проектное местоположение инженерного сооружения :

- проектируемая линия электропередач

Схема расположения границ публичного сервитута

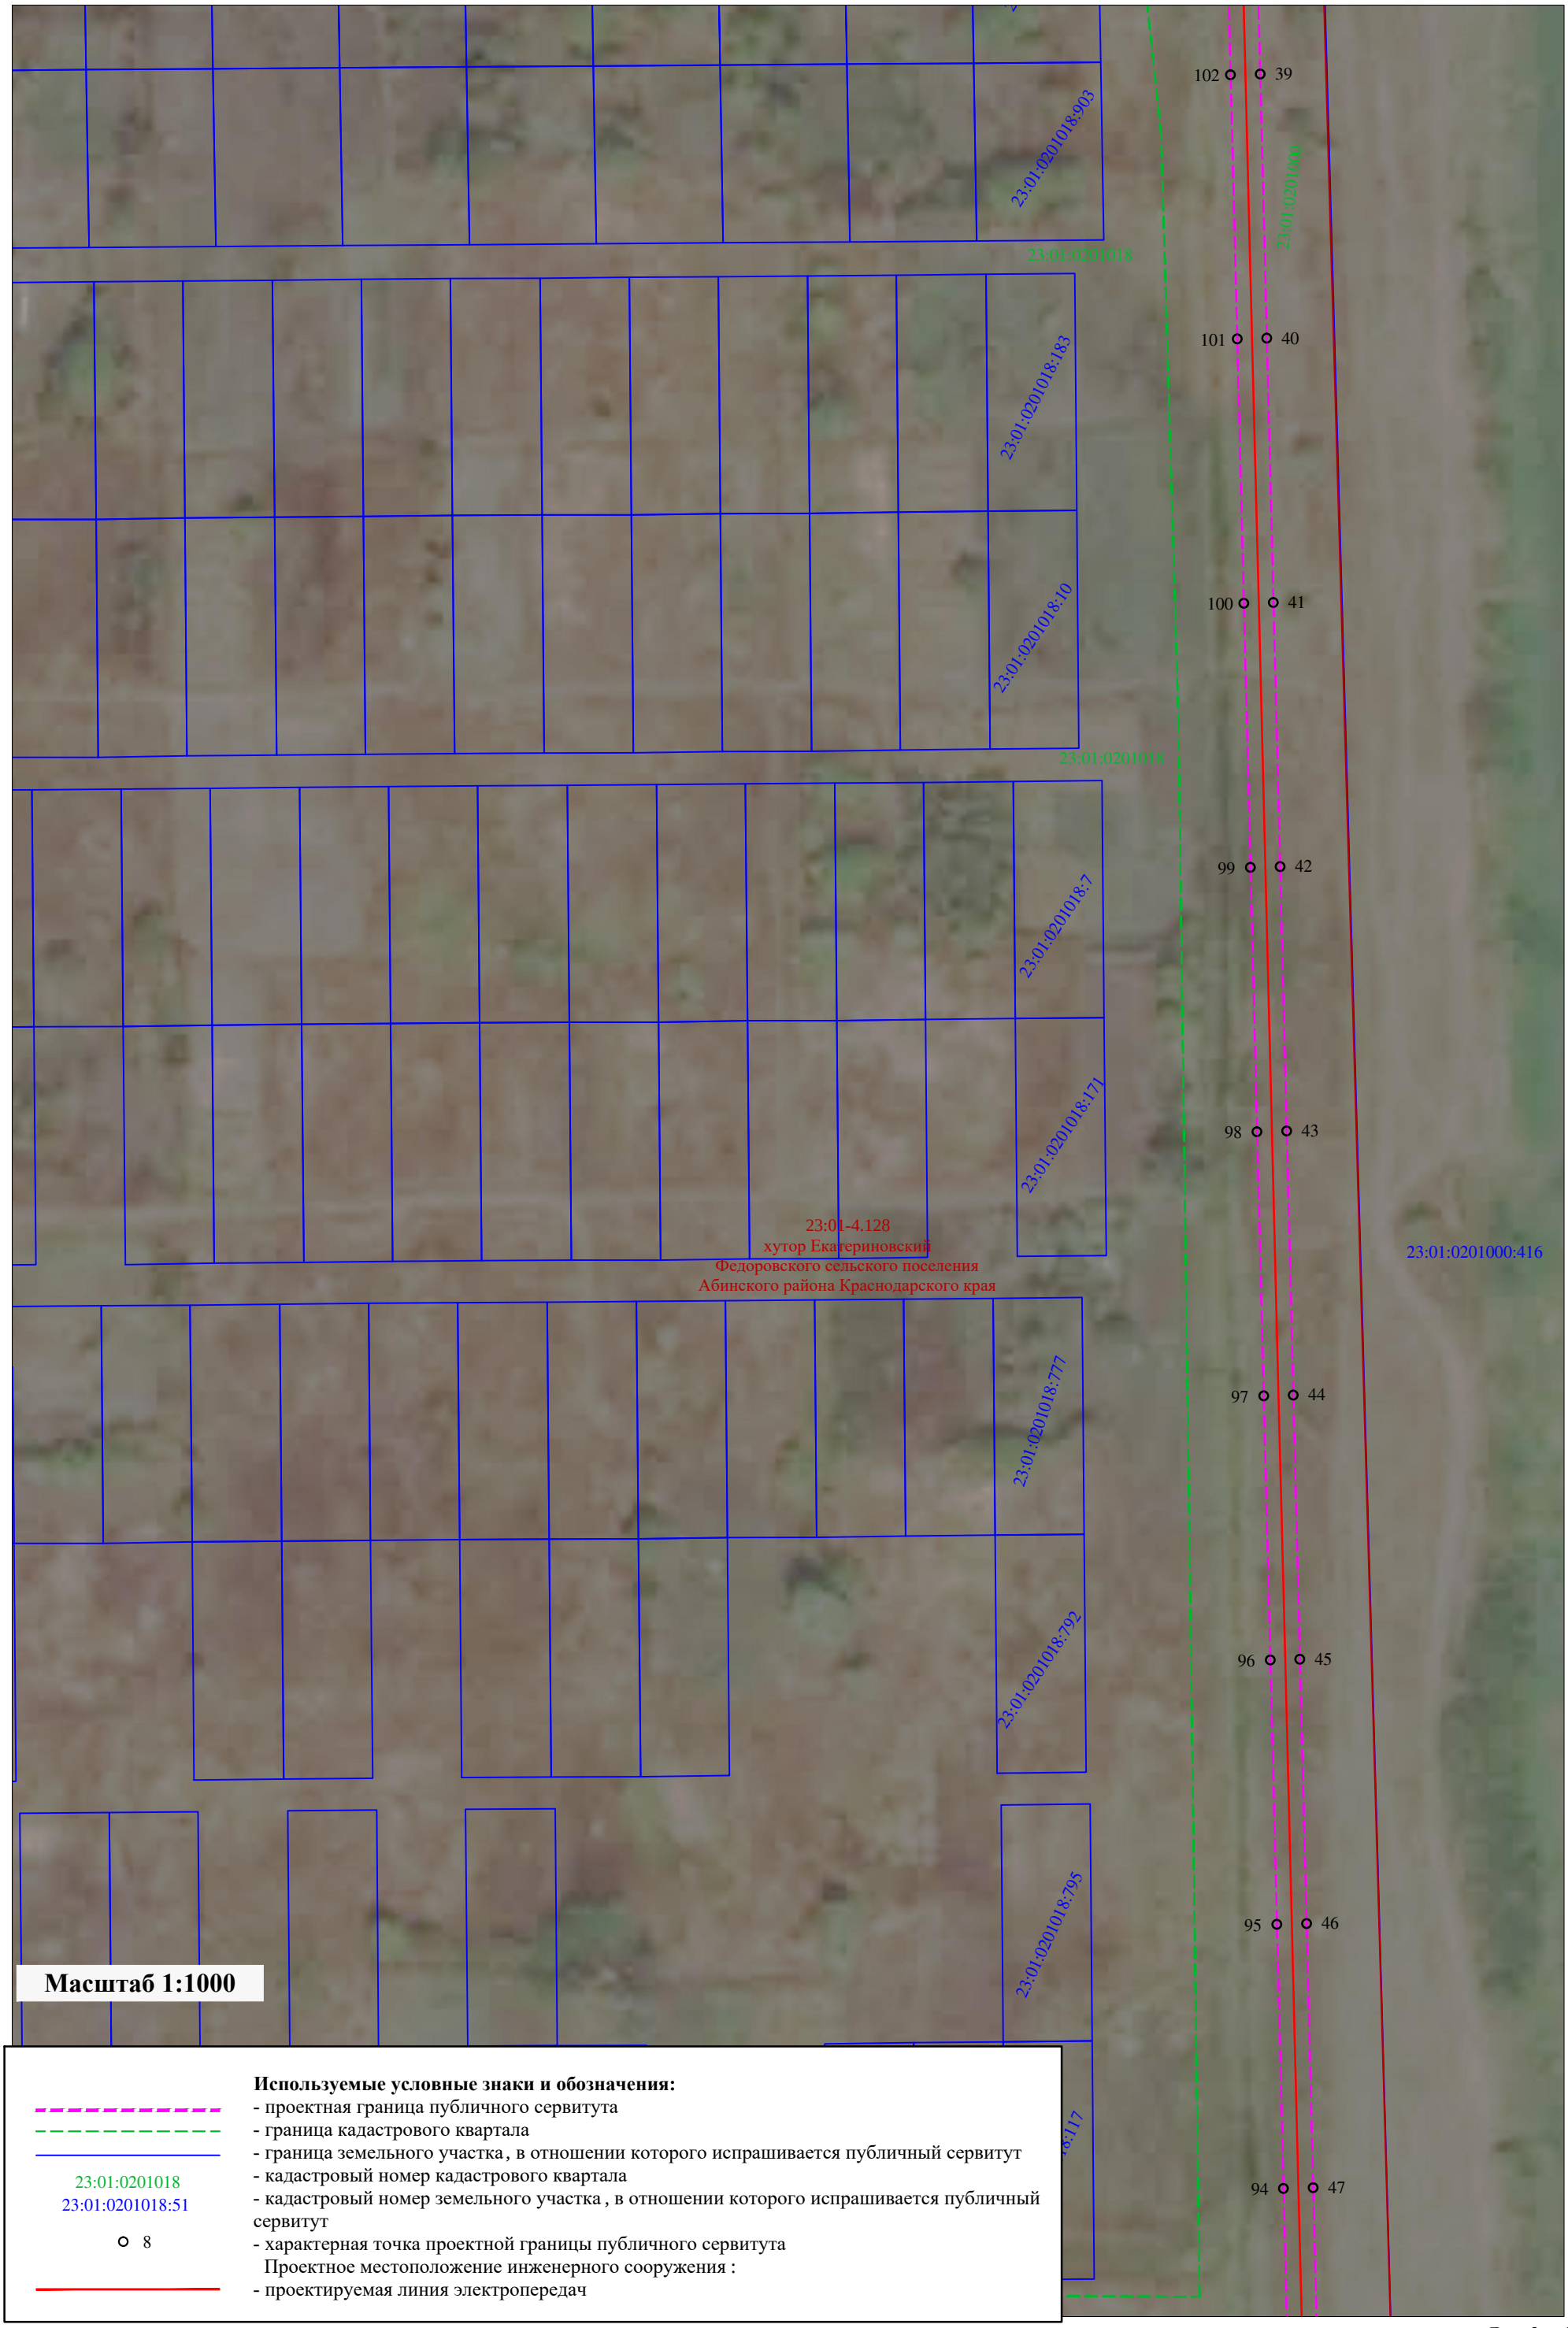

Схема расположения границ публичного сервитута

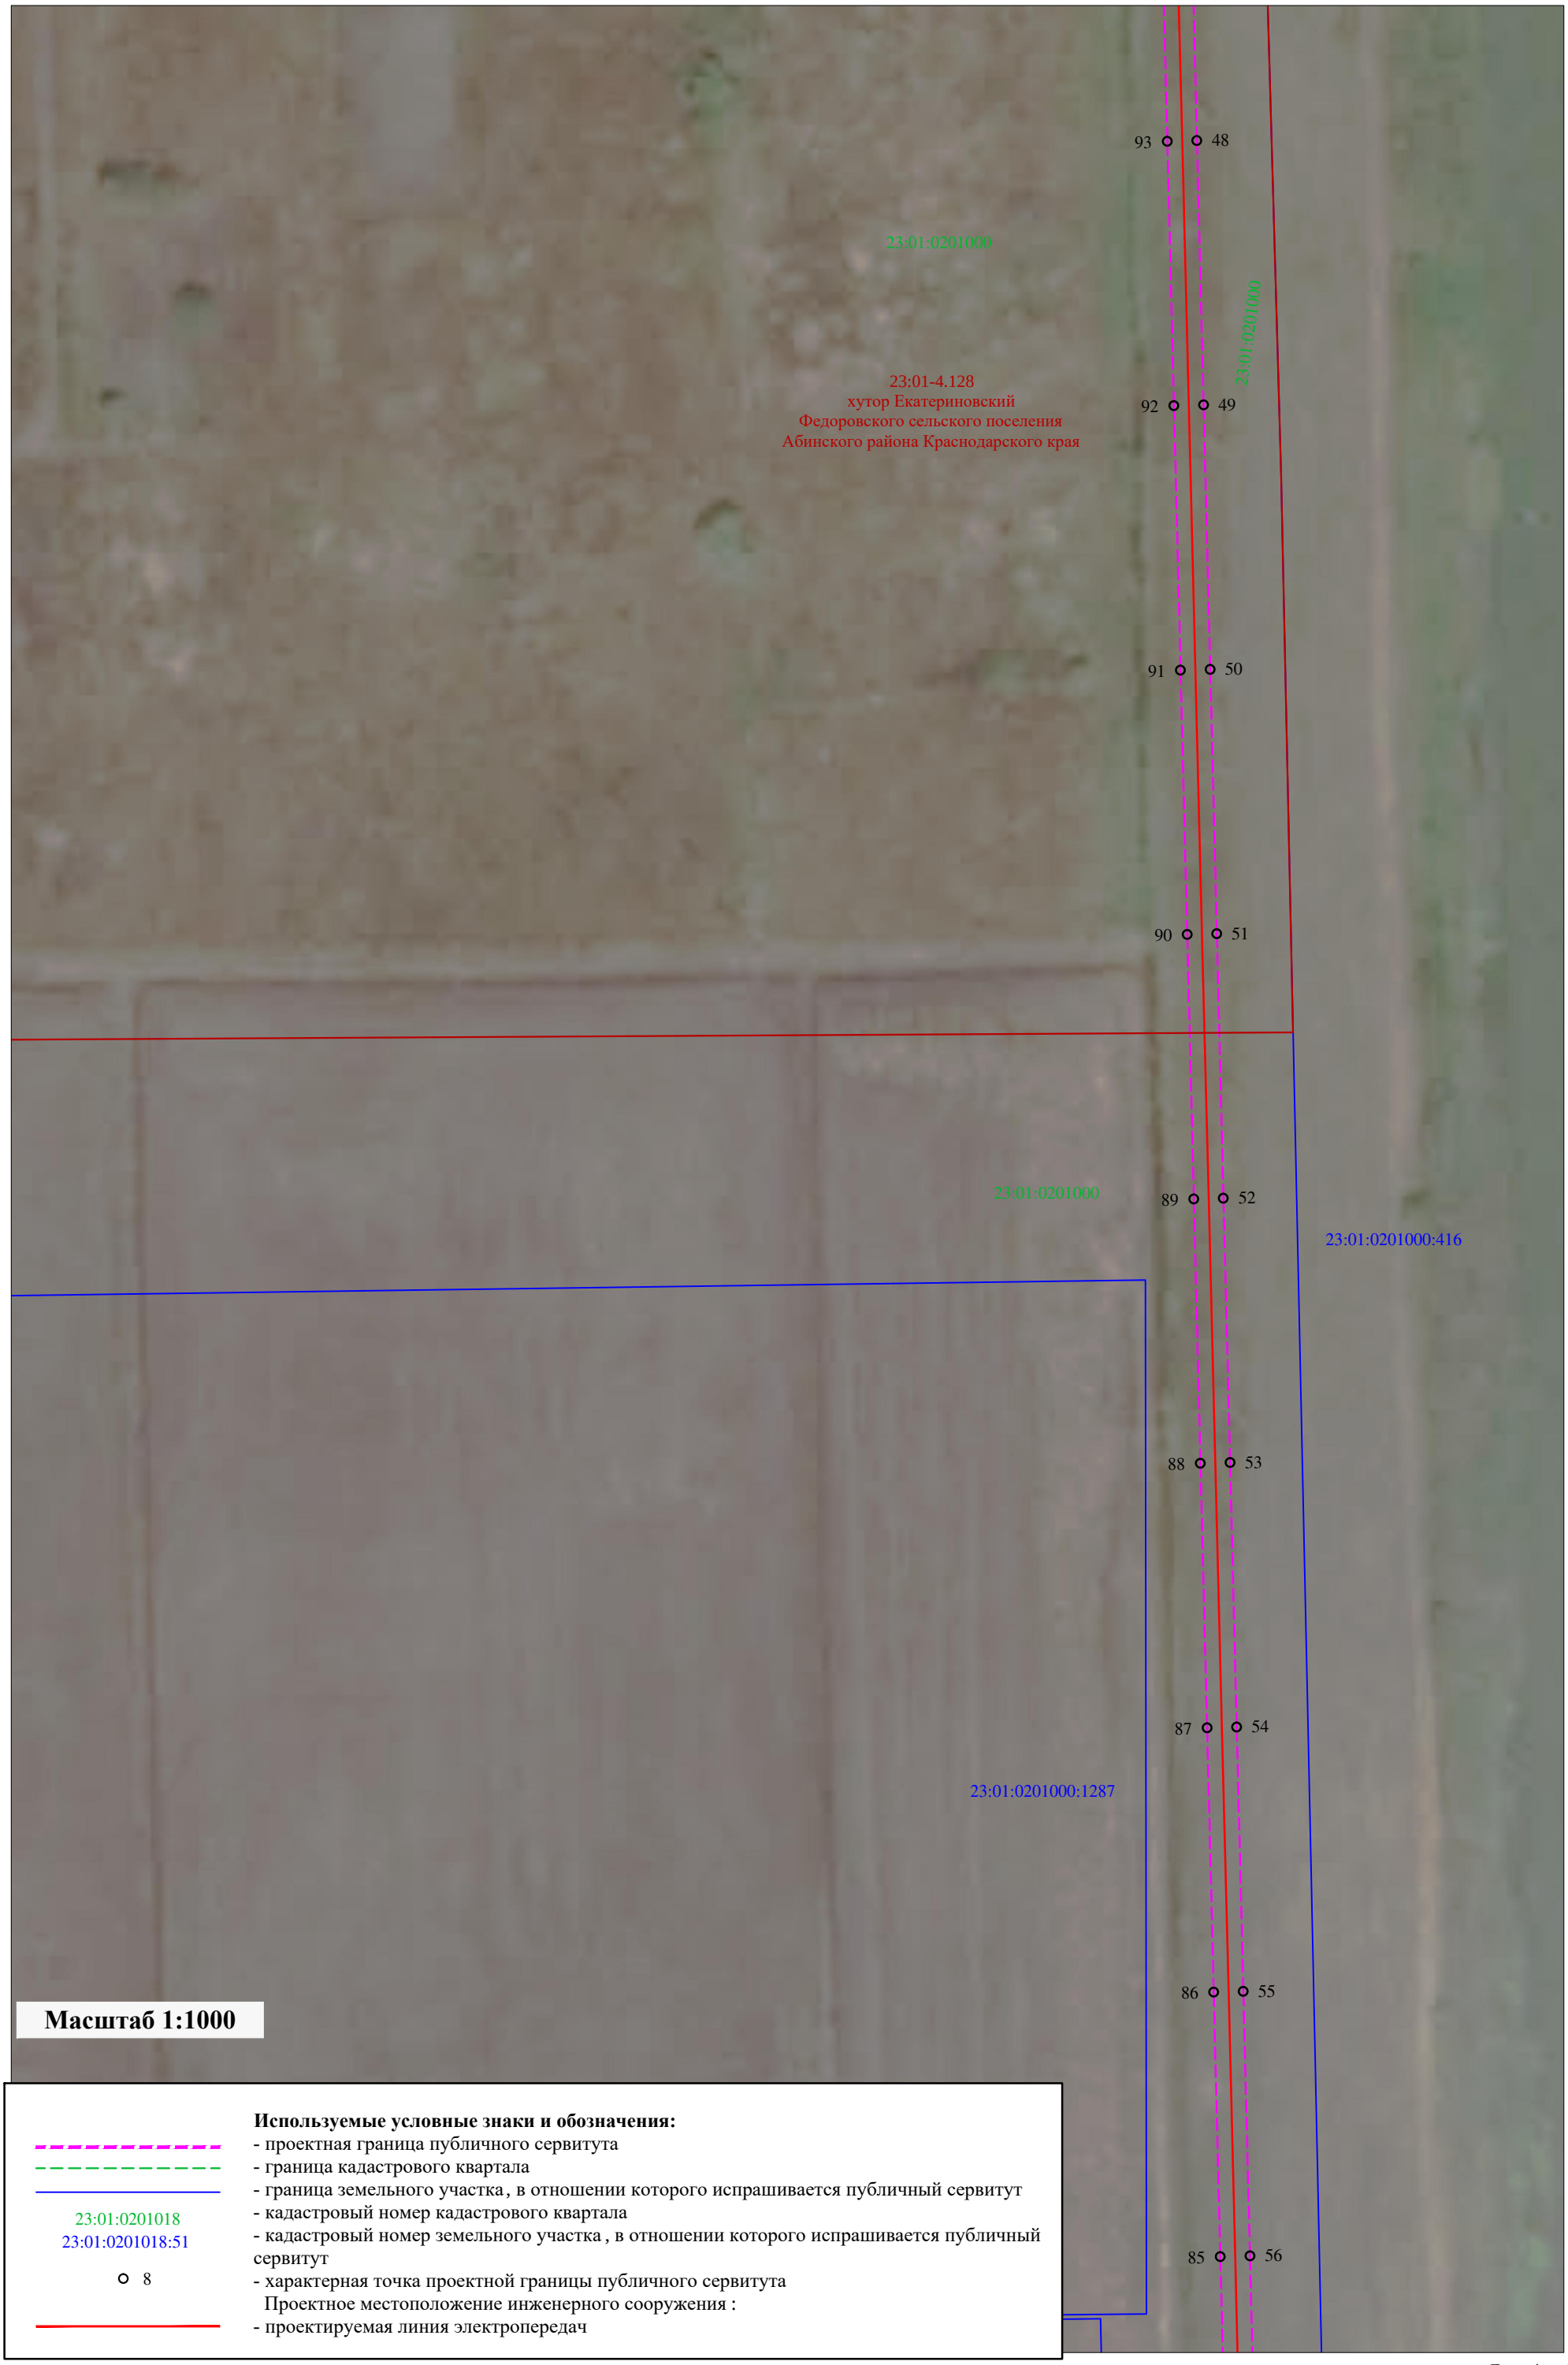

Используемые условные знаки и обозначения:

- проектная граница публичного сервитута
- граница кадастрового квартала
- граница земельного участка, в отношении которого испрашивается публичный сервитут
- кадастровый номер кадастрового квартала
- кадастровый номер земельного участка, в отношении которого испрашивается публичный сервитут
- характерная точка проектной границы публичного сервитута

Проектное местоположение инженерного сооружения :

- проектируемая линия электропередач

Схема расположения границ публичного сервитута

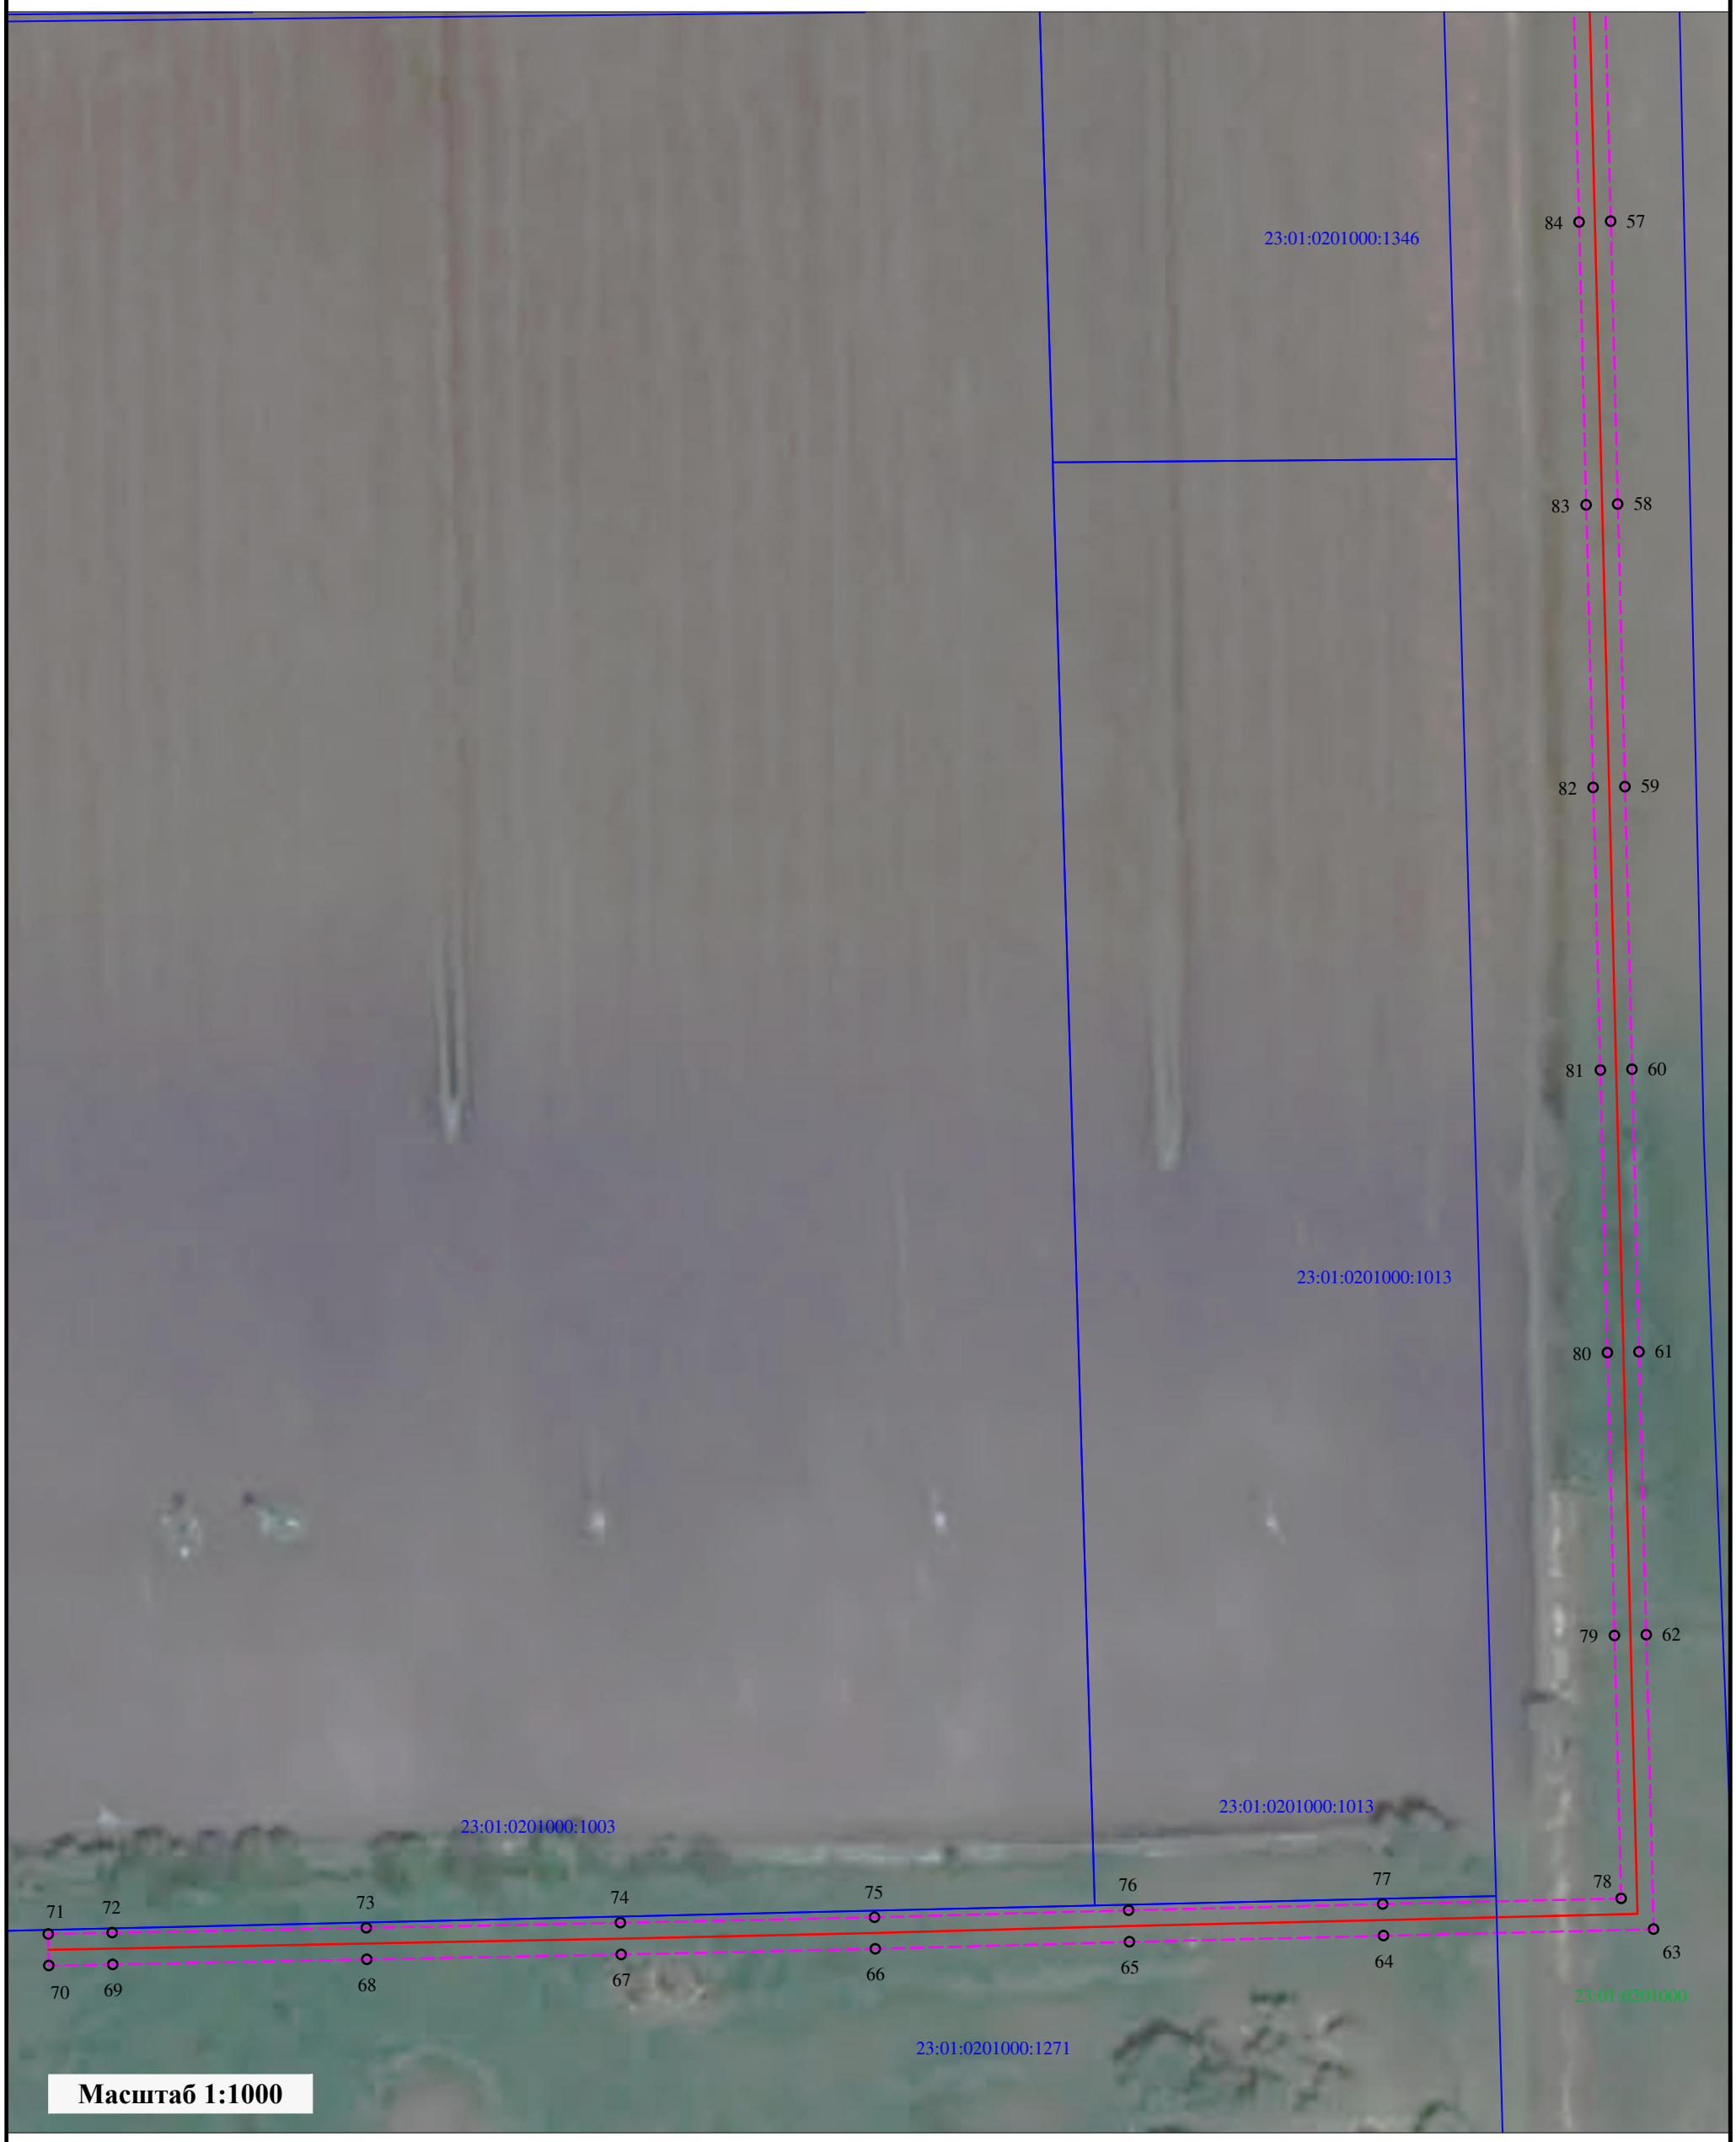

Используемые условные знаки и обозначения:

- проектная граница публичного сервитута
- граница кадастрового квартала
- граница земельного участка, в отношении которого испрашивается публичный сервитут
- кадастровый номер кадастрового квартала

23:01:0201018

- кадастровый номер земельного участка, в отношении которого испрашивается публичный сервитут

23:01:0201018:51

- характерная точка проектной границы публичного сервитута

8

Проектное местоположение инженерного сооружения :

- проектируемая линия электропередач