


Статья 38. Карта градостроительного зонирования территории Мингрельского сельского поселения, карта зон с особыми условиями использования территории (совмещено на одной карте)

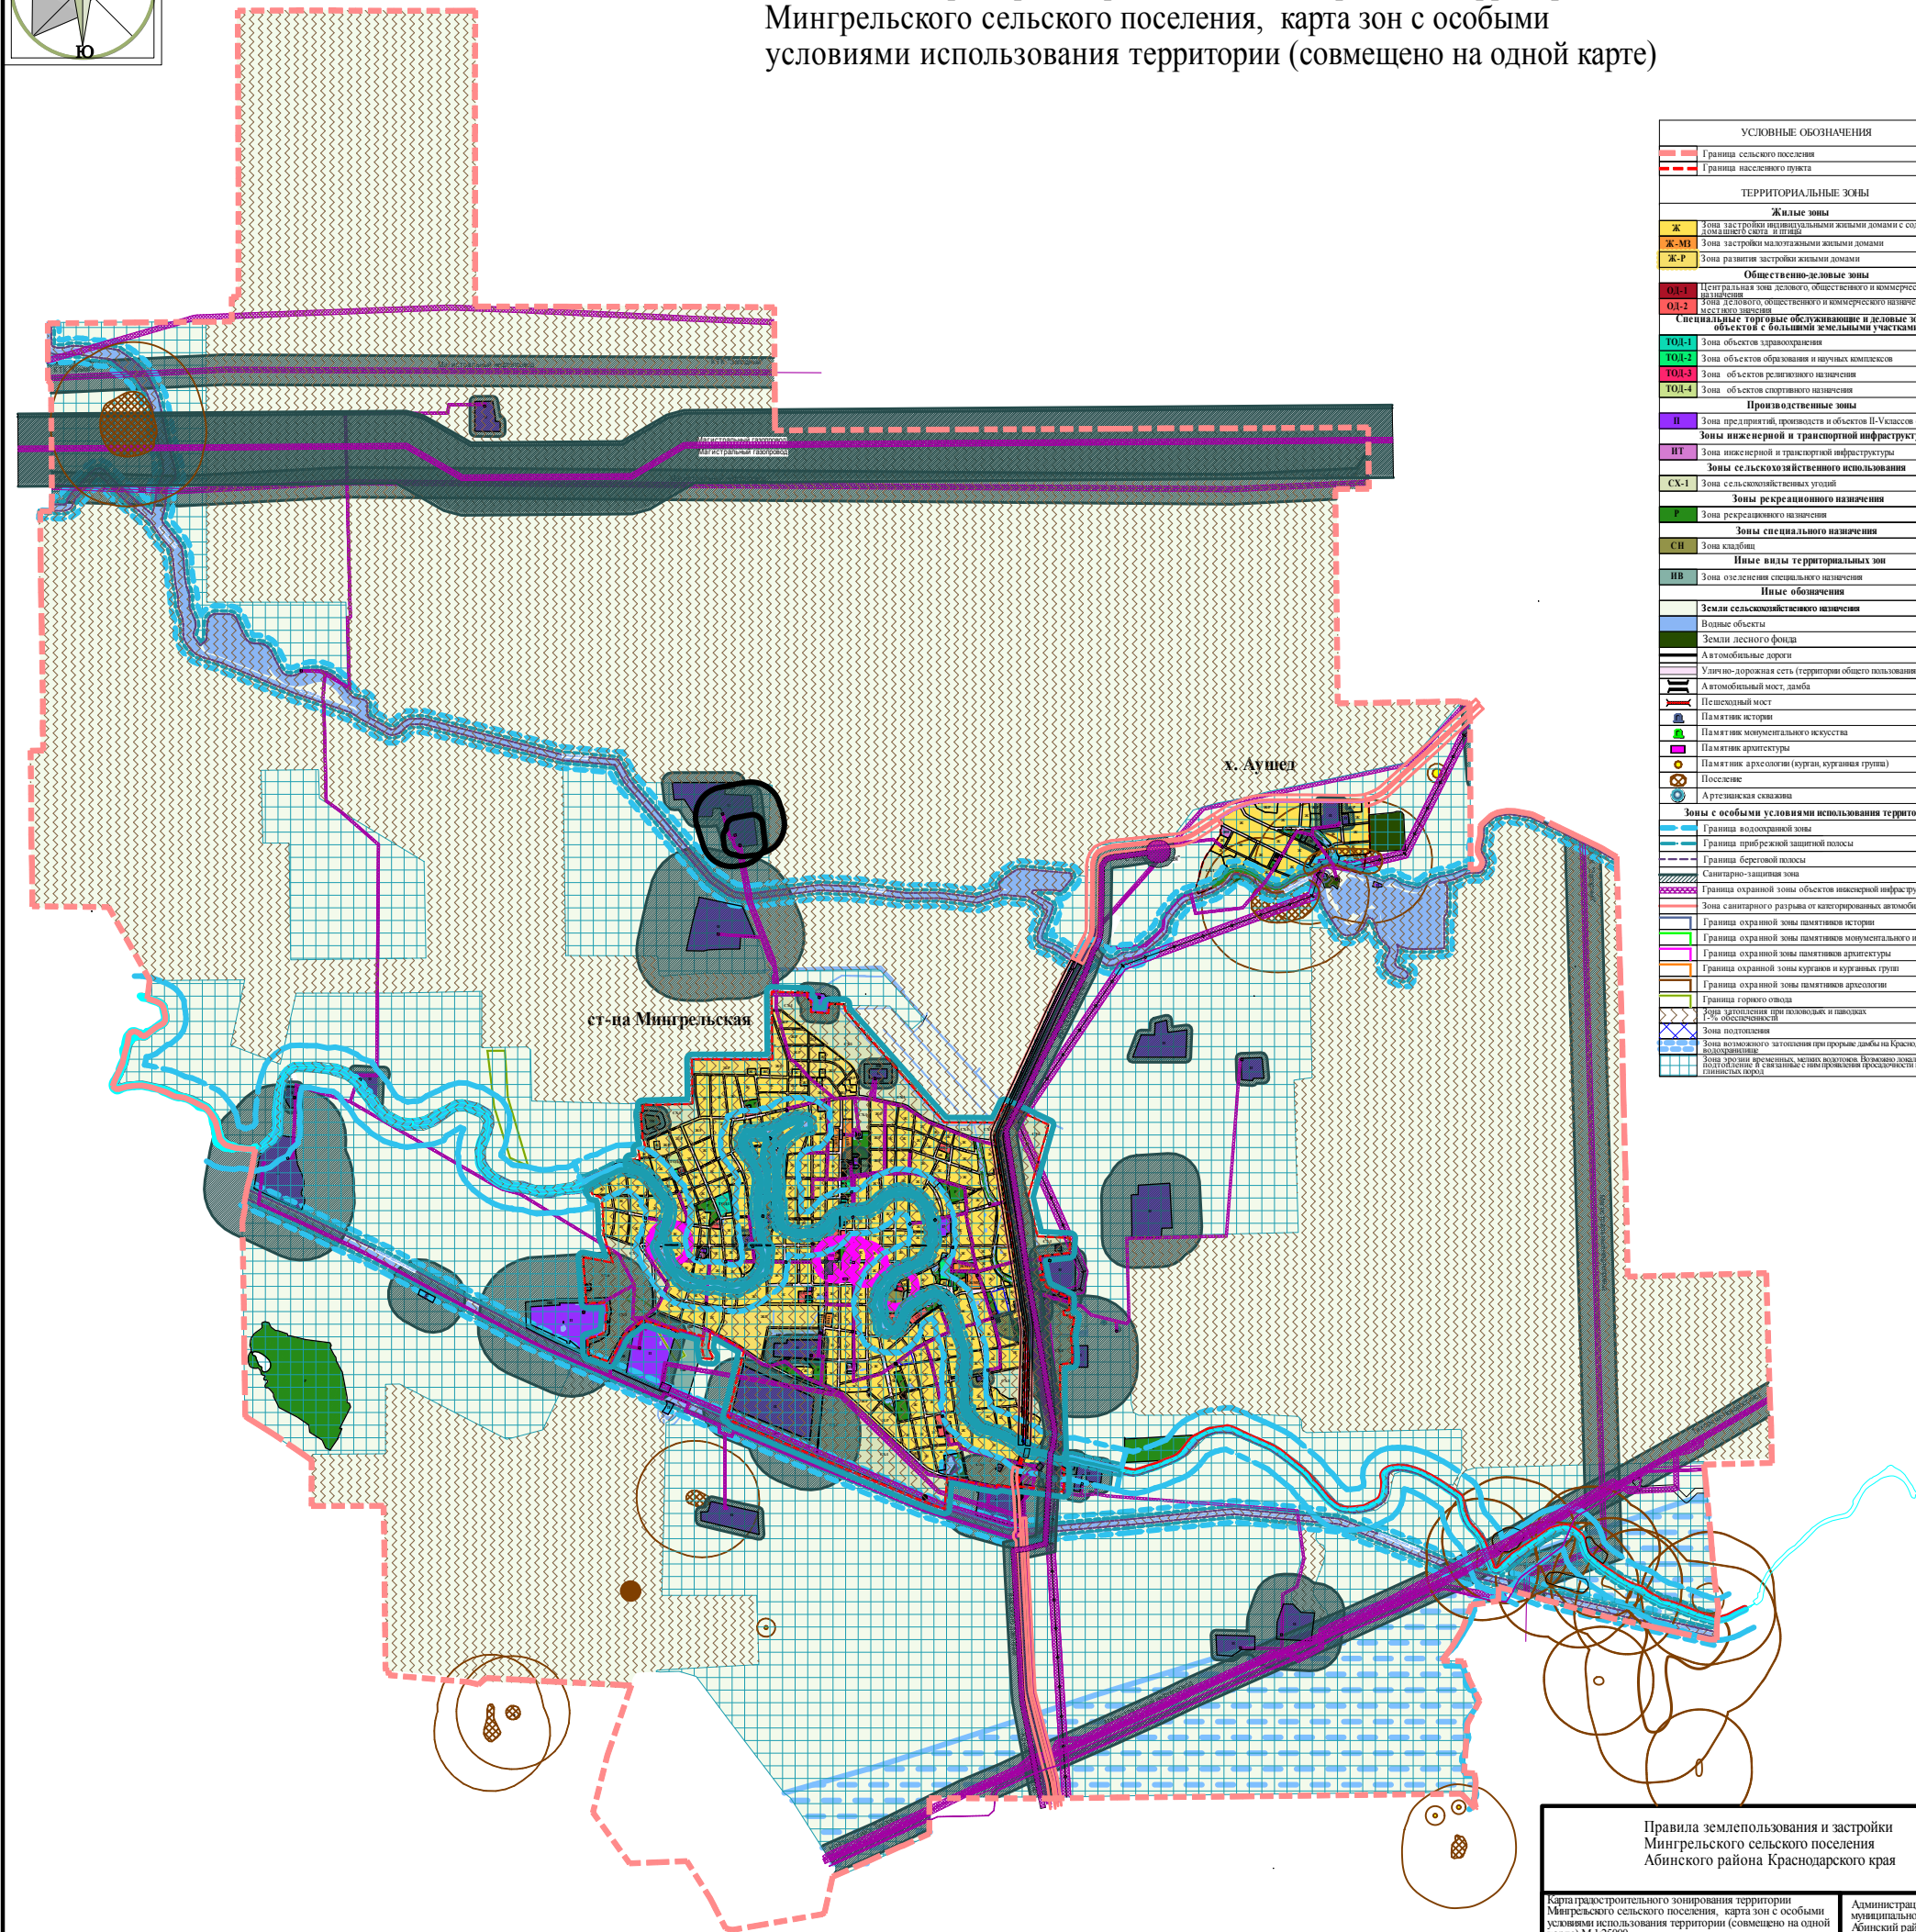

УСЛОВНЫЕ ОБОЗНАЧЕНИЯ	
	Граница сельского поселения
	Граница населенного пункта
ТЕРРИТОРИАЛЬНЫЕ ЗОНЫ	
Жилые зоны	
	Ж Зона застройки индивидуальными жилыми домами с сохранением доли садов, огородов и дворов
	Ж-МЗ Зона застройки малоэтажными жилыми домами
	Ж-Р Зона развития застройки жилыми домами
Общественно-деловые зоны	
	ОД-1 Центральная зона делового, общественного и коммерческого назначения
	ОД-2 Зона делового, общественного и коммерческого назначения высшего назначения
Специальные торговые, обслуживающие и деловые зоны для объектов с большими земельными участками	
	ТОД-1 Зона объектов здравоохранения
	ТОД-2 Зона объектов образования и научных комплексов
	ТОД-3 Зона объектов религиозного назначения
	ТОД-4 Зона объектов спортивного назначения
Производственные зоны	
	И Зона предприятий, производств и объектов II-Классов опасности
Зоны инженерной и транспортной инфраструктуры	
	ИТ Зона инженерной и транспортной инфраструктуры
Зоны сельскохозяйственного использования	
	СХ-1 Зона сельскохозяйственных угодий
Зоны рекреационного назначения	
	Р Зона рекреационного назначения
Зоны специального назначения	
	СН Зона клубов
Иные виды территориальных зон	
	ИВ Зона озеленения специального назначения
Иные обозначения	
	Земли сельскохозяйственного назначения
	Военные объекты
	Земли лесного фонда
	Автомобильные дороги
	Улично-дорожная сеть (территории общего пользования)
	Автомобильный мост, дамба
	Пешеходный мост
	Памятник истории
	Памятник монументального искусства
	Памятник архитектуры
	Памятник археологии (курганы, курганные группы)
	Поселение
	Археологическая скважина
Зоны с особыми условиями использования территории	
	Граница водоохранной зоны
	Граница прибрежной защитной полосы
	Граница береговой полосы
	Санитарно-защитная зона
	Граница охранной зоны объектов инженерной инфраструктуры
	Зона санитарного разрыва от катеродромных автомобильных дорог
	Граница охранной зоны памятников истории
	Граница охранной зоны памятников монументального искусства
	Граница охранной зоны памятников архитектуры
	Граница охранной зоны курганы и курганные группы
	Граница охранной зоны памятников археологии
	Граница горного остова
	Зона затопления при паводках и паводках (область возможного затопления)
	Зона подтопления
	Зона возможного затопления при прорыве дамбы на Краснодарском водохранилище
	Зона эрозии артезианских, мелководных, Вулканов, локальных водоемов, в том числе с низкими показателями прозрачности и высокой глинистостью вод

Правила землепользования и застройки
Мингрельского сельского поселения
Абинского района Краснодарского края