


Статья 38. Карта(ы) градостроительного зонирования  
Светлогорского сельского поселения Абинского района,  
карта(ы) зон с особыми условиями использования территории  
(совмещено на одной карте)

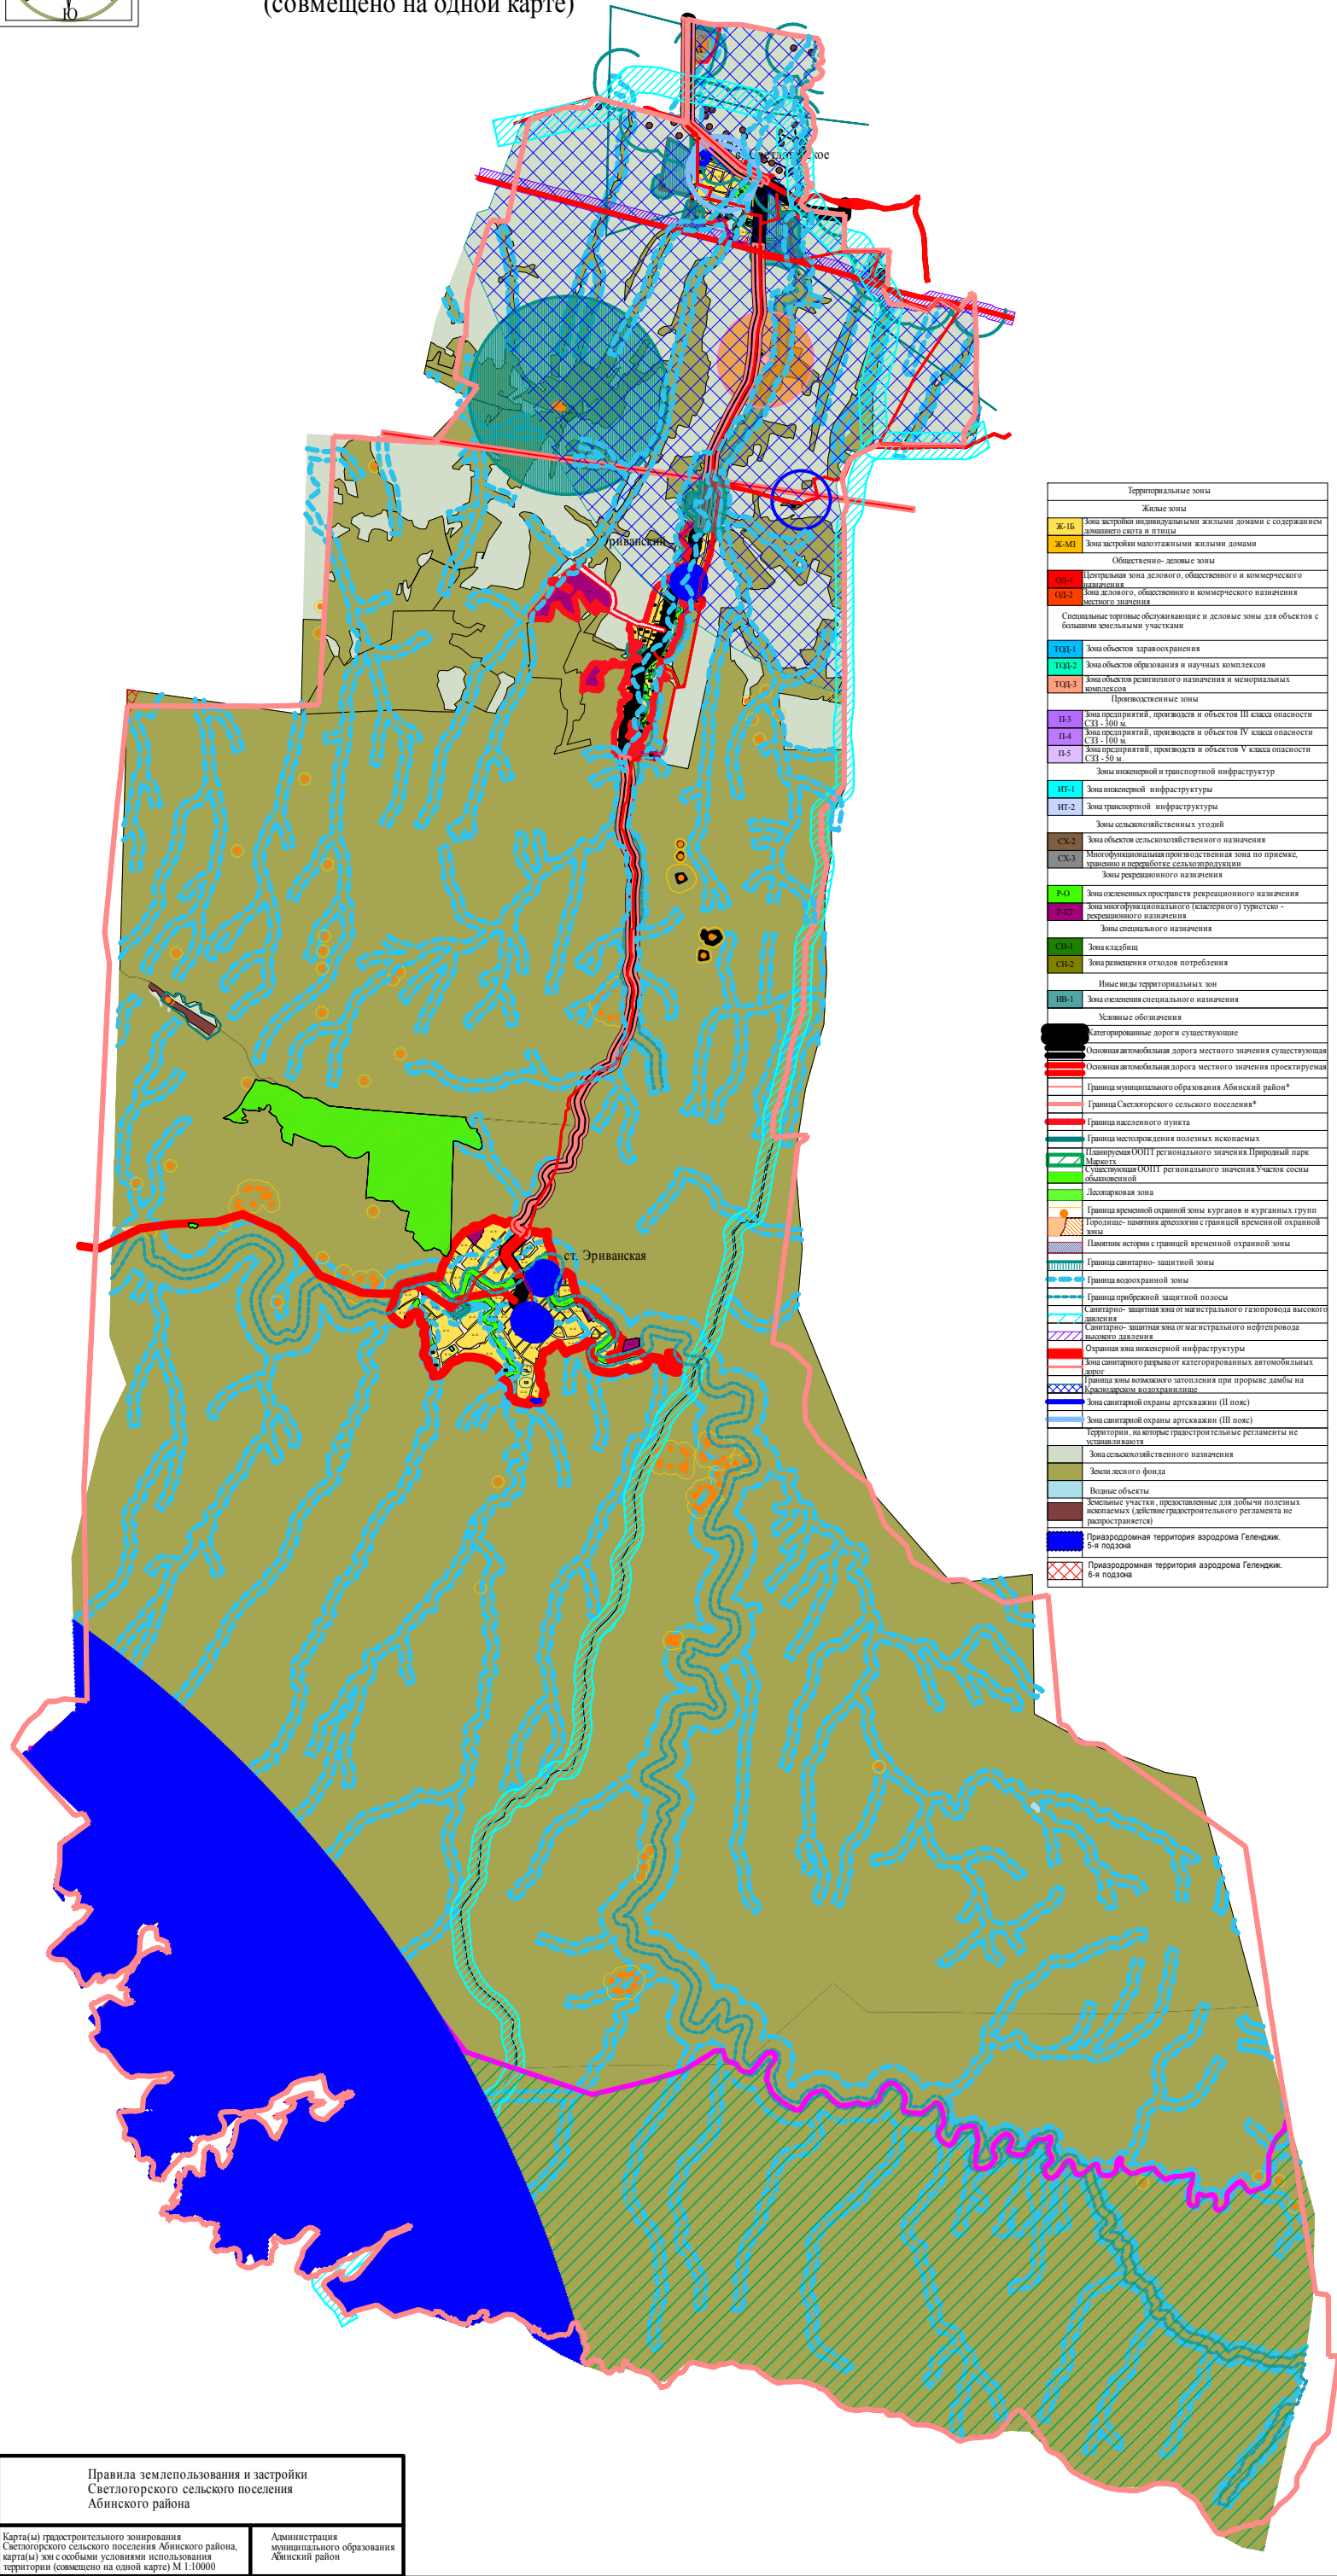

Территориальные зоны	
Жилые зоны	
Ж-1Б	Зона застройки индивидуальными жилыми домами с содержанием домашнего скота и птицы
Ж-МБ	Зона застройки малоэтажными жилыми домами
Общественно-деловые зоны	
ОБ-1	Центральная зона делового, общественного и коммерческого назначения
ОБ-2	Зона делового, общественного и коммерческого назначения местного назначения
Специальные торговые обслуживающие и деловые зоны для объектов с большими земельными участками	
ТОБ-1	Зона объектов здравоохранения
ТОБ-2	Зона объектов образования и научных комплексов
ТОБ-3	Зона объектов рекреационного назначения и мемориальных комплексов
Промышленные зоны	
П-3	Зона предприятий, производств и объектов III класса опасности (СЗЗ - 300 м)
П-4	Зона предприятий, производств и объектов IV класса опасности (СЗЗ - 100 м)
П-5	Зона предприятий, производств и объектов V класса опасности (СЗЗ - 50 м)
Зоны инженерной и транспортной инфраструктуры	
ИТ-1	Зона инженерной инфраструктуры
ИТ-2	Зона транспортной инфраструктуры
Зоны сельскохозяйственного назначения	
СХ-2	Зона объектов сельскохозяйственного назначения
СХ-3	Многофункциональная производственная зона по приему, хранению и переработке сельскохозяйственной продукции
Зоны рекреационного назначения	
Р-0	Зона озелененных пространств рекреационного назначения
Р-1	Зона многофункционального (скатерного) туристско-рекреационного назначения
Зоны специального назначения	
СП-1	Зона кладбищ
СП-2	Зона размещения отходов потребления
Иные виды территориальных зон	
ИВ-1	Зона озеленения специального назначения
Условные обозначения	
	Категорированные дороги и существующие
	Основная автомобильная дорога местного назначения существующая
	Основная автомобильная дорога местного назначения проектируемая
	Граница муниципального образования Абинский район*
	Граница Светлогорского сельского поселения*
	Граница населенного пункта
	Граница месторождения полезных ископаемых
	Планируемая ООПТ регионального значения Природный парк
	Месторождение
	Существующая ООПТ регионального значения Участок сохр. объектов
	Лесозащитная зона
	Граница временной охранной зоны курганов и курганных групп
	Средиземно-каспийская археологическая границей временной охранной зоны
	Павильон истории с границей временной охранной зоны
	Граница санитарно-защитной зоны
	Граница водозащитной зоны
	Граница прибрежной защитной полосы
	Санитарно-защитная зона от магистрального газопровода высокого давления
	Санитарно-защитная зона от магистрального нефтепровода высокого давления
	Охранная зона инженерной инфраструктуры
	Зона санитарного разрыва от категорированных автомобильных дорог
	Граница зоны возможного затопления при прорыве дамбы на кристаллографическом водохранилище
	Зона санитарной охраны артезианки (II пояс)
	Зона санитарной охраны артезианки (III пояс)
Территории, на которые градостроительные регламенты не распространяются	
	Зона сельскохозяйственного назначения
	Земли лесного фонда
	Водные объекты
	Классические участки, представляющие для добычи полезных ископаемых (действие градостроительного регламента не распространяется)
	Приаэродромная территория аэродрома Геленджик, 5-я подзона
	Приаэродромная территория аэродрома Геленджик, 6-я подзона