


# Статья 38. Карта(ы) градостроительного зонирования территории Фёдоровского сельского поселения Абинского района Краснодарского края

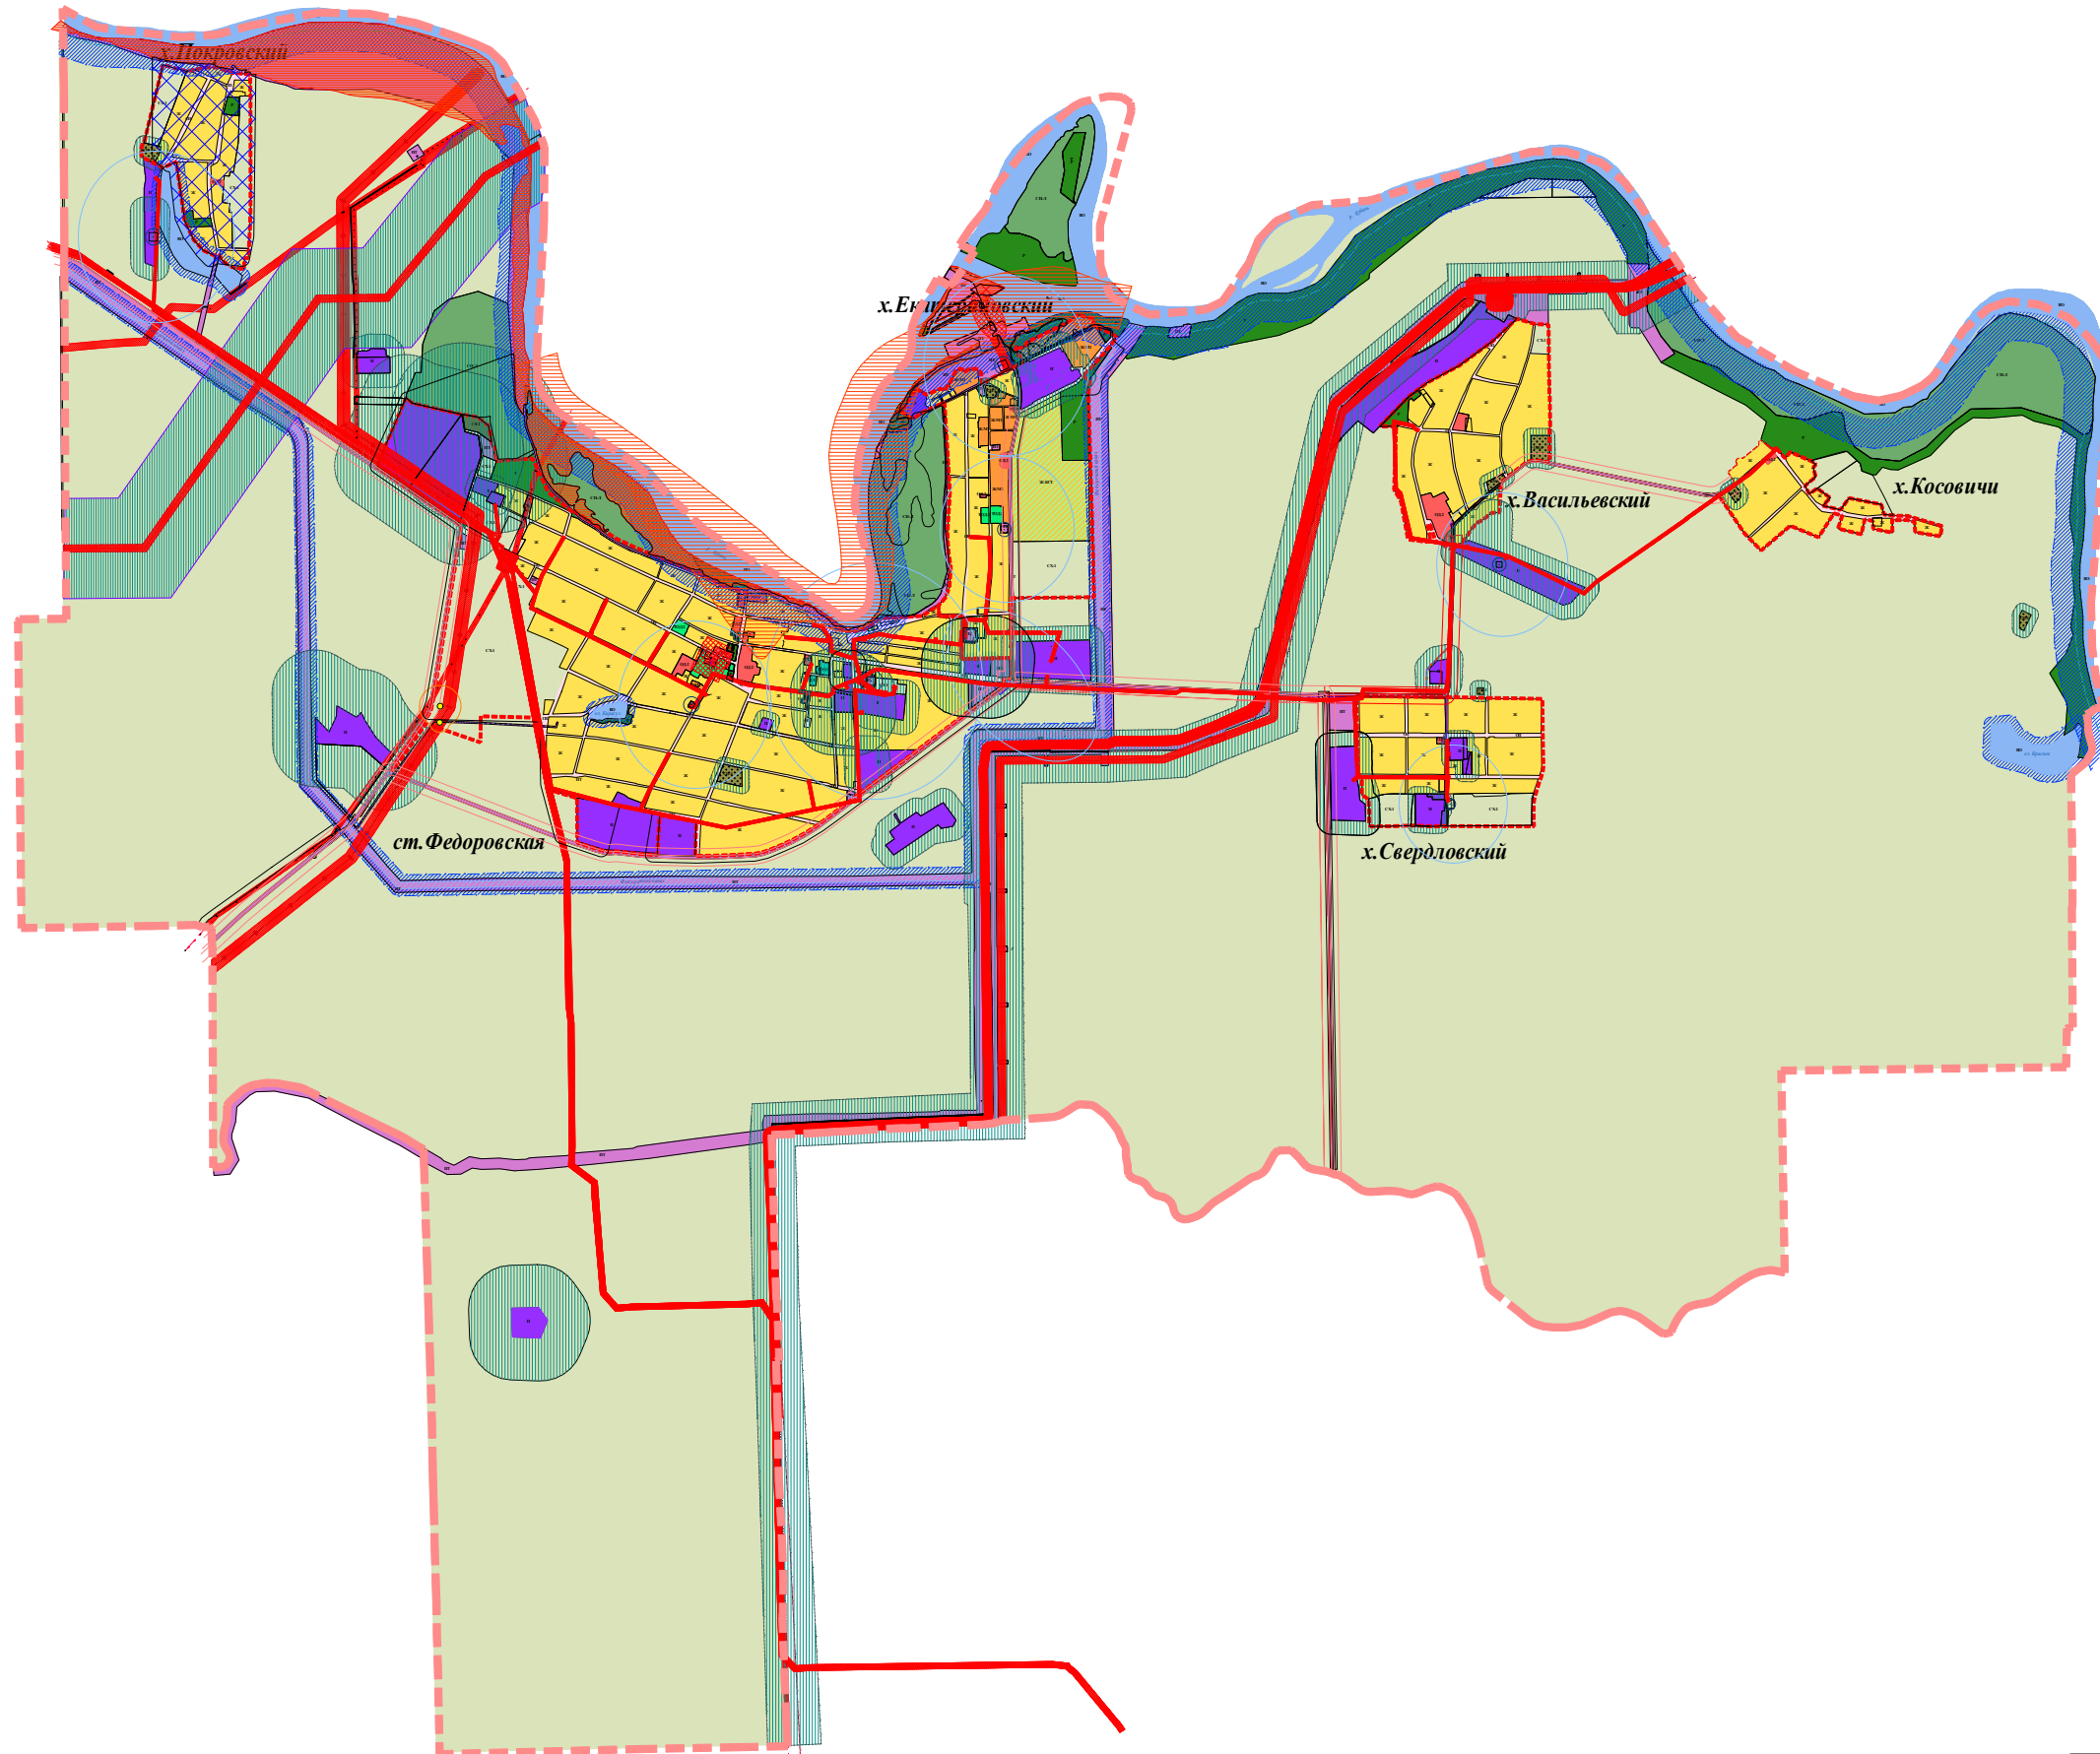

УСЛОВНЫЕ ОБОЗНАЧЕНИЯ	
	Граница сельского поселения
	Граница населенного пункта
	Границы территориальных зон
	Границы земельных участков, внесенных в кадастр
	Магистральный трубопровод
	Межпоселковый распределительный газопровод
	Линия электропередачи
	Магистральные каналы
ТЕРРИТОРИАЛЬНЫЕ ЗОНЫ	
Жилые зоны	
	<b>Ж</b> Зона застройки индивидуальными жилыми домами с содержанием домашнего скота и птицы
	<b>Ж-МЗ</b> Зона застройки малоэтажными жилыми домами
	<b>Ж-КСТ</b> Зона садоводства и дачного хозяйства
Общественно-деловые зоны	
	<b>ОД-1</b> Центральная зона делового, общественного и коммерческого назначения
	<b>ОД-2</b> Зона делового, общественного и коммерческого назначения местного значения
	<b>ТОД-1</b> Зона объектов здравоохранения
	<b>ТОД-2</b> Зона объектов образования и научных комплексов
	<b>ТОД-3</b> Зона объектов религиозного назначения
Производственные зоны	
	<b>П</b> Зона предприятий, производств и объектов III-Классов опасности
Зоны инженерной и транспортной инфраструктуры	
	<b>ИТ</b> Зона инженерной и транспортной инфраструктуры
	<b>СХ-1</b> Зона сельскохозяйственного использования
Зоны рекреационного назначения	
	<b>Р</b> Зона рекреационного назначения
	<b>ВО</b> Поверхностные водные объекты
Зоны специального назначения	
	<b>СН-1</b> Зона кладбищ
	<b>СН-2</b> Зона размещения отходов потребления
	<b>СН-Л</b> Земли лесного фонда
Общее пользование территории	
	<b>ОП</b> Зоны общего пользования
Зоны с особыми условиями использования территории	
	Граница санитарно-защитной зоны
	Граница водоохранной зоны
	Граница прибрежной защитной полосы
	Зона затопления при половодьях и паводках 1-% обеспеченности
	Зона подтопления
	Зона санитарной охраны артезианки (II пояс)
	Зона санитарной охраны артезианки (III пояс)
	Границы охранных зон объектов инженерной и инфраструктуры
	Зона санитарного разрыва от категорированных автомобильных дорог
	Курганы-памятник археологии с границей временной охранный зоны
	Границы охранных зон объектов историко-культурного наследия
	ЗЕМЛИ, НА КОТОРЫЕ НЕ РАСПРОСТРАНЯЮТСЯ ГРАДОСТРОИТЕЛЬНЫЕ РЕГЛАМЕНТЫ
	Земли сельскохозяйственного назначения

Правила землепользования и застройки  
Федоровского сельского поселения Абинского района  
Краснодарского края

Карта(ы) градостроительного зонирования территории  
Федоровского сельского поселения.  
М 1:10000

Администрация  
муниципального образования  
Абинский район