

ПРИЛОЖЕНИЕ № 59

к постановлению администрации
муниципального образования
Абинский район
от 10.05.18 № 494

хема границ территорий, на которых не допускается розничная продажа алкогольной продукции, прилегающих к детскому саду, 72
расположенному по адресу: пос. Ахтырский, ул. Коммунаров, 72



Условные обозначения:



Вход на прилегающую территорию
образовательной организации



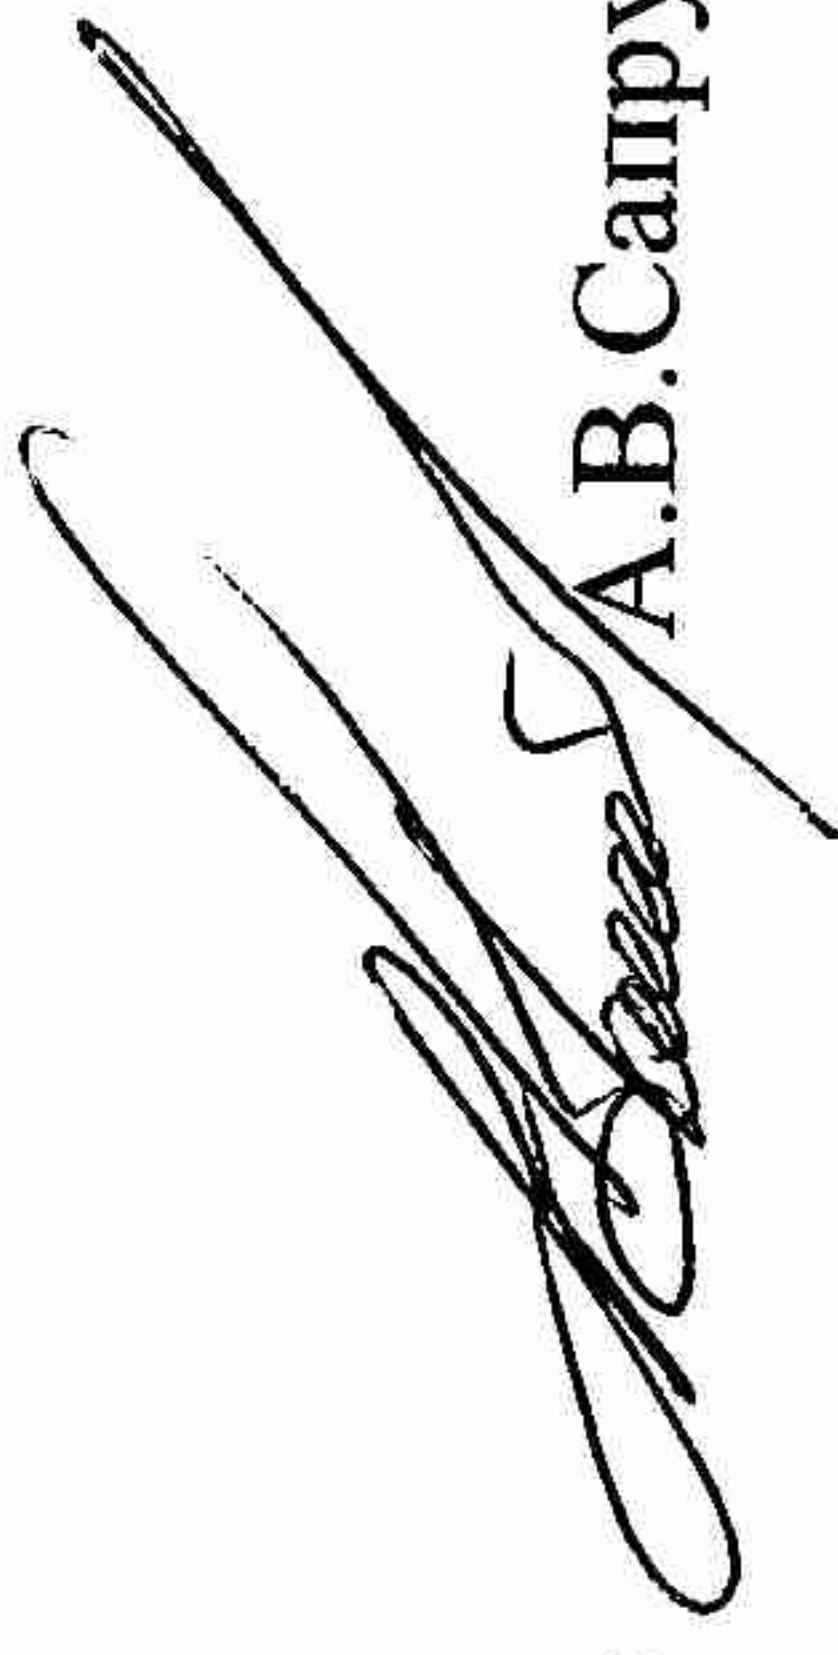
Граница территории, на которой не
допускается розничная продажа
алкогольной продукции к объектам
торговли 100 метров.



Граница территории, на которой не
допускается розничная продажа
алкогольной продукции к объектам
общественного питания 50 метров.



Граница рассматриваемого объекта

Начальник управления архитектуры и градостроительства, главный архитектор  А.В. Саифуров