
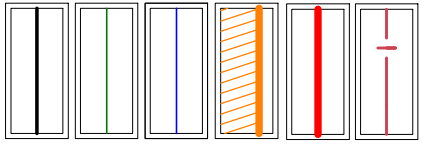
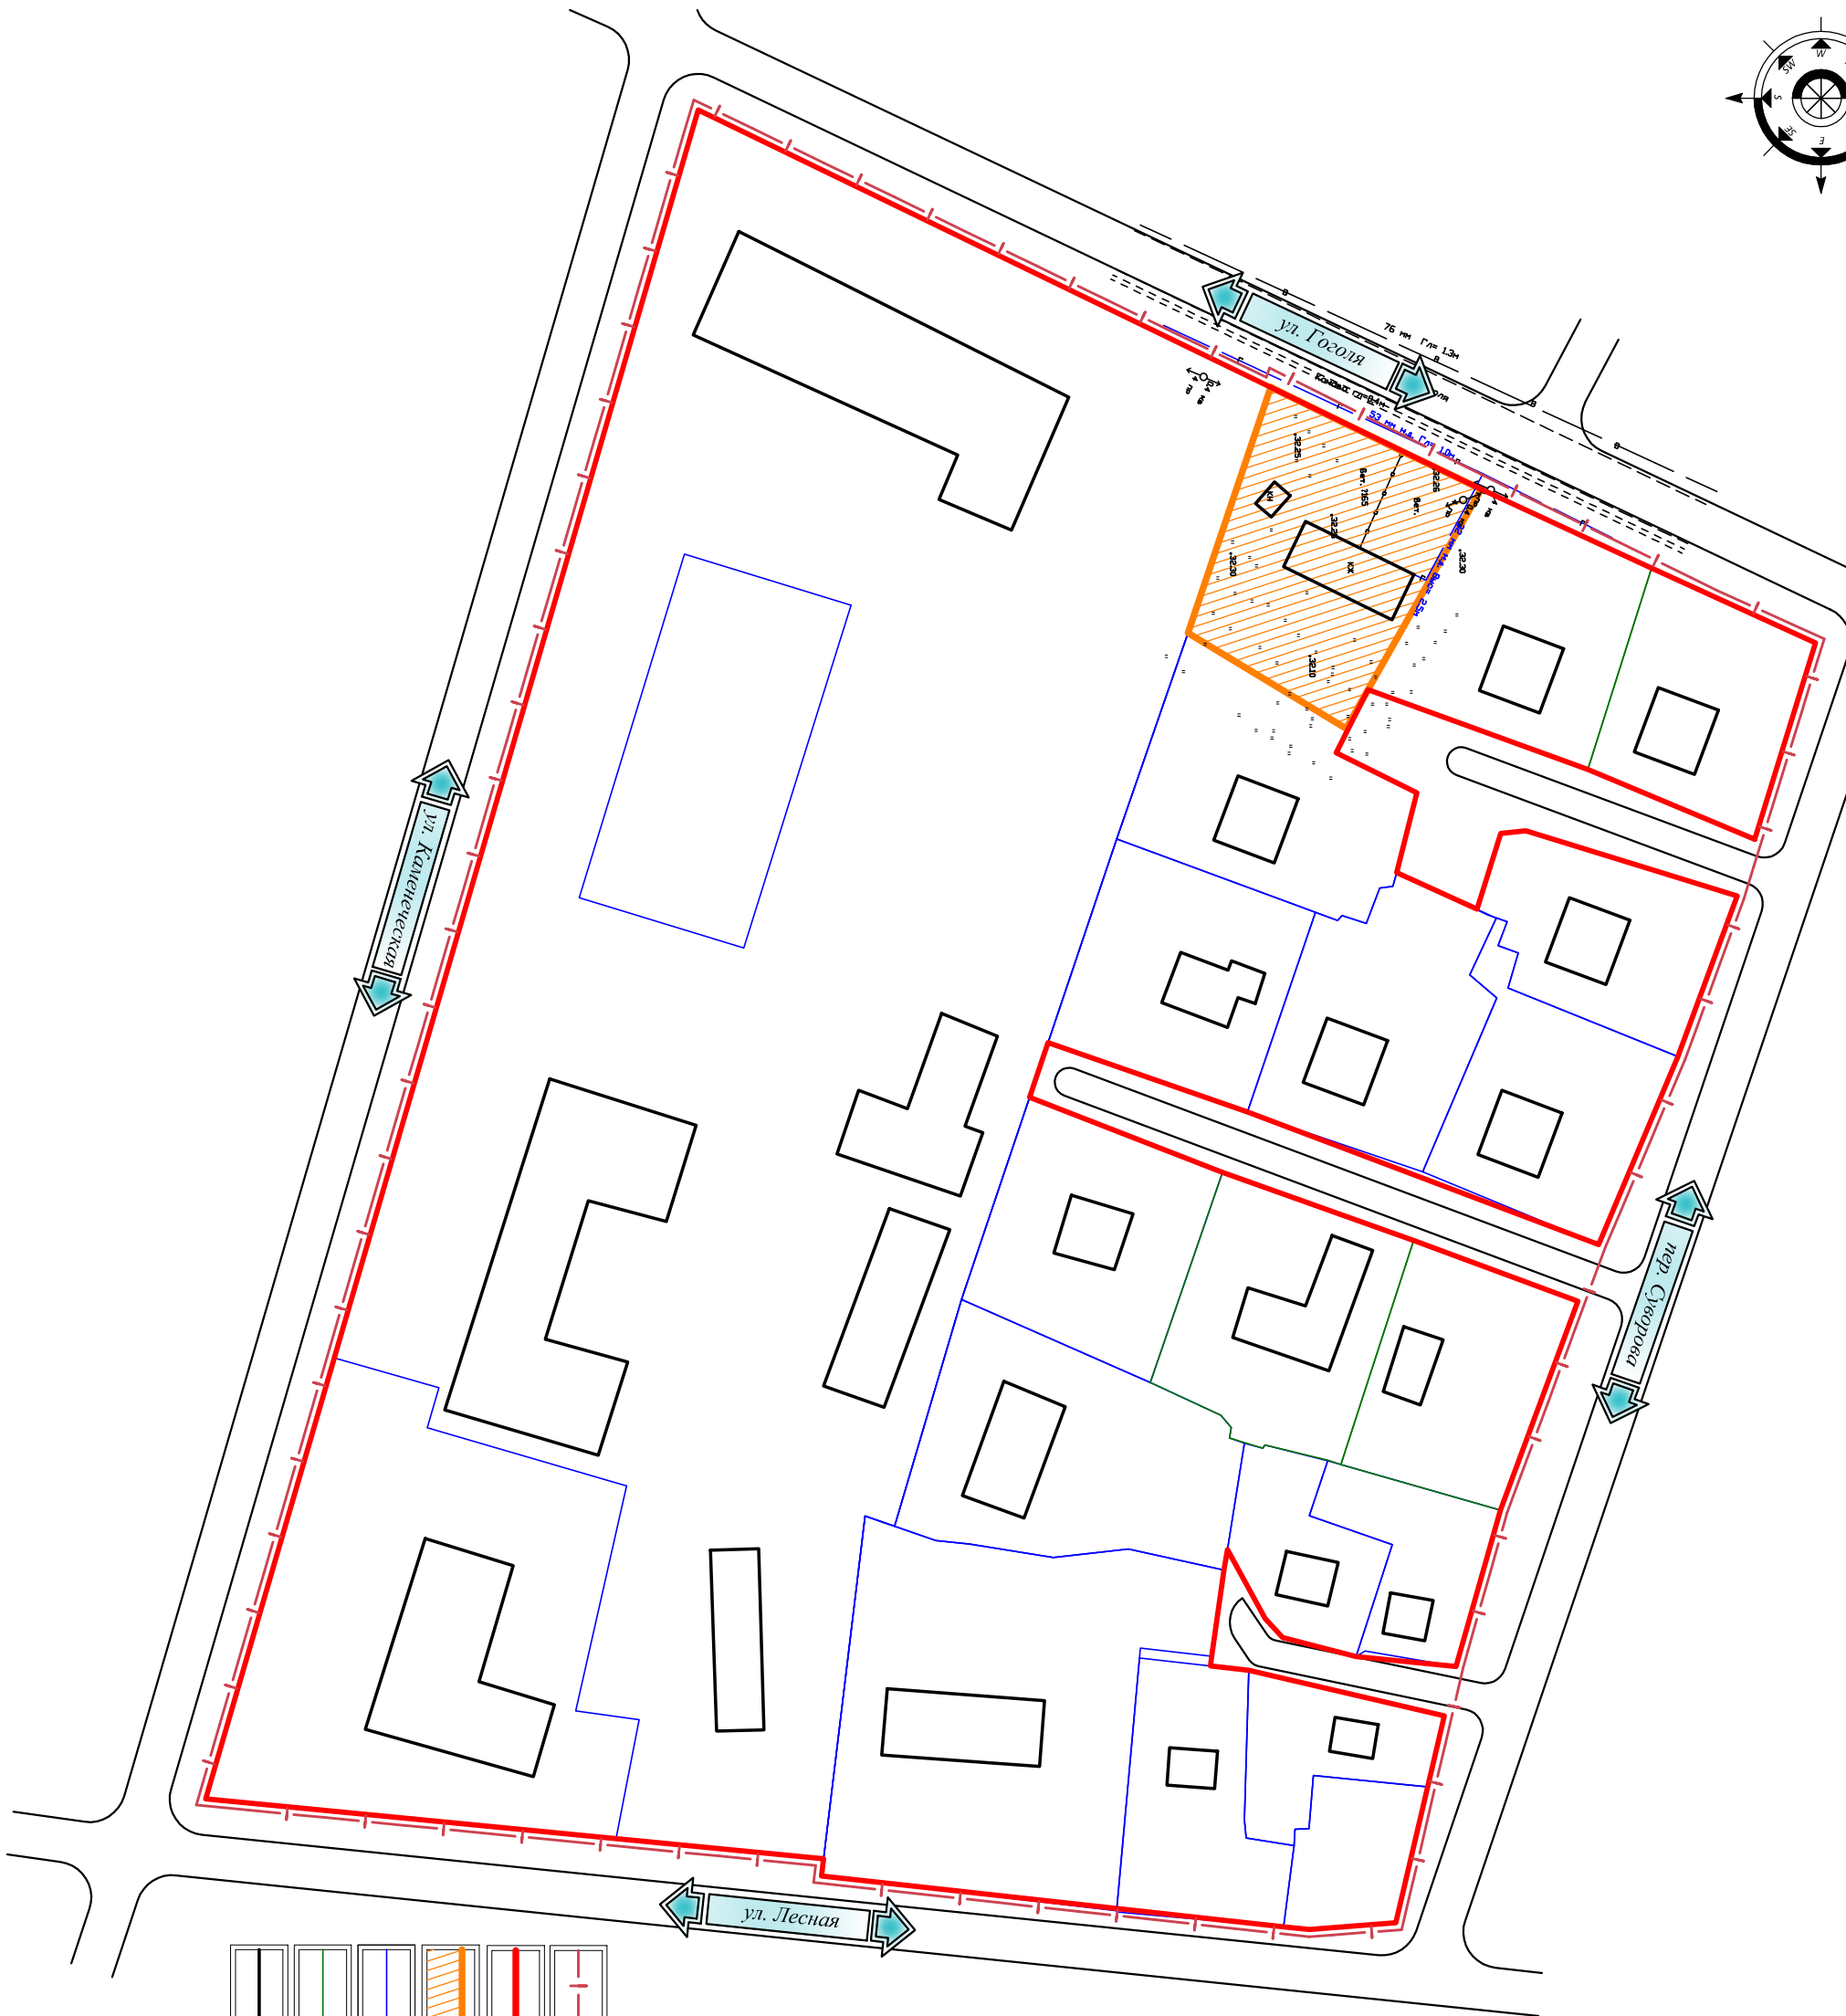


Схема отображающая местоположение существующих объектов капитального строительства

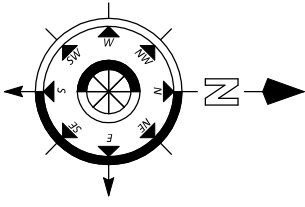

- Граница проекта планировки
- Красная линия (граница существующего элемента планировочной структуры)
- Граница испрашиваемого земельного участка
- Граница существующих земельных участков, стоящих на учете в Государственном кадастре недвижимости
- Граница существующих земельных участков, не стоящих на учете в Государственном кадастре недвижимости
- Контуры существующих объектов капитального строительства

Условные обозначения: