
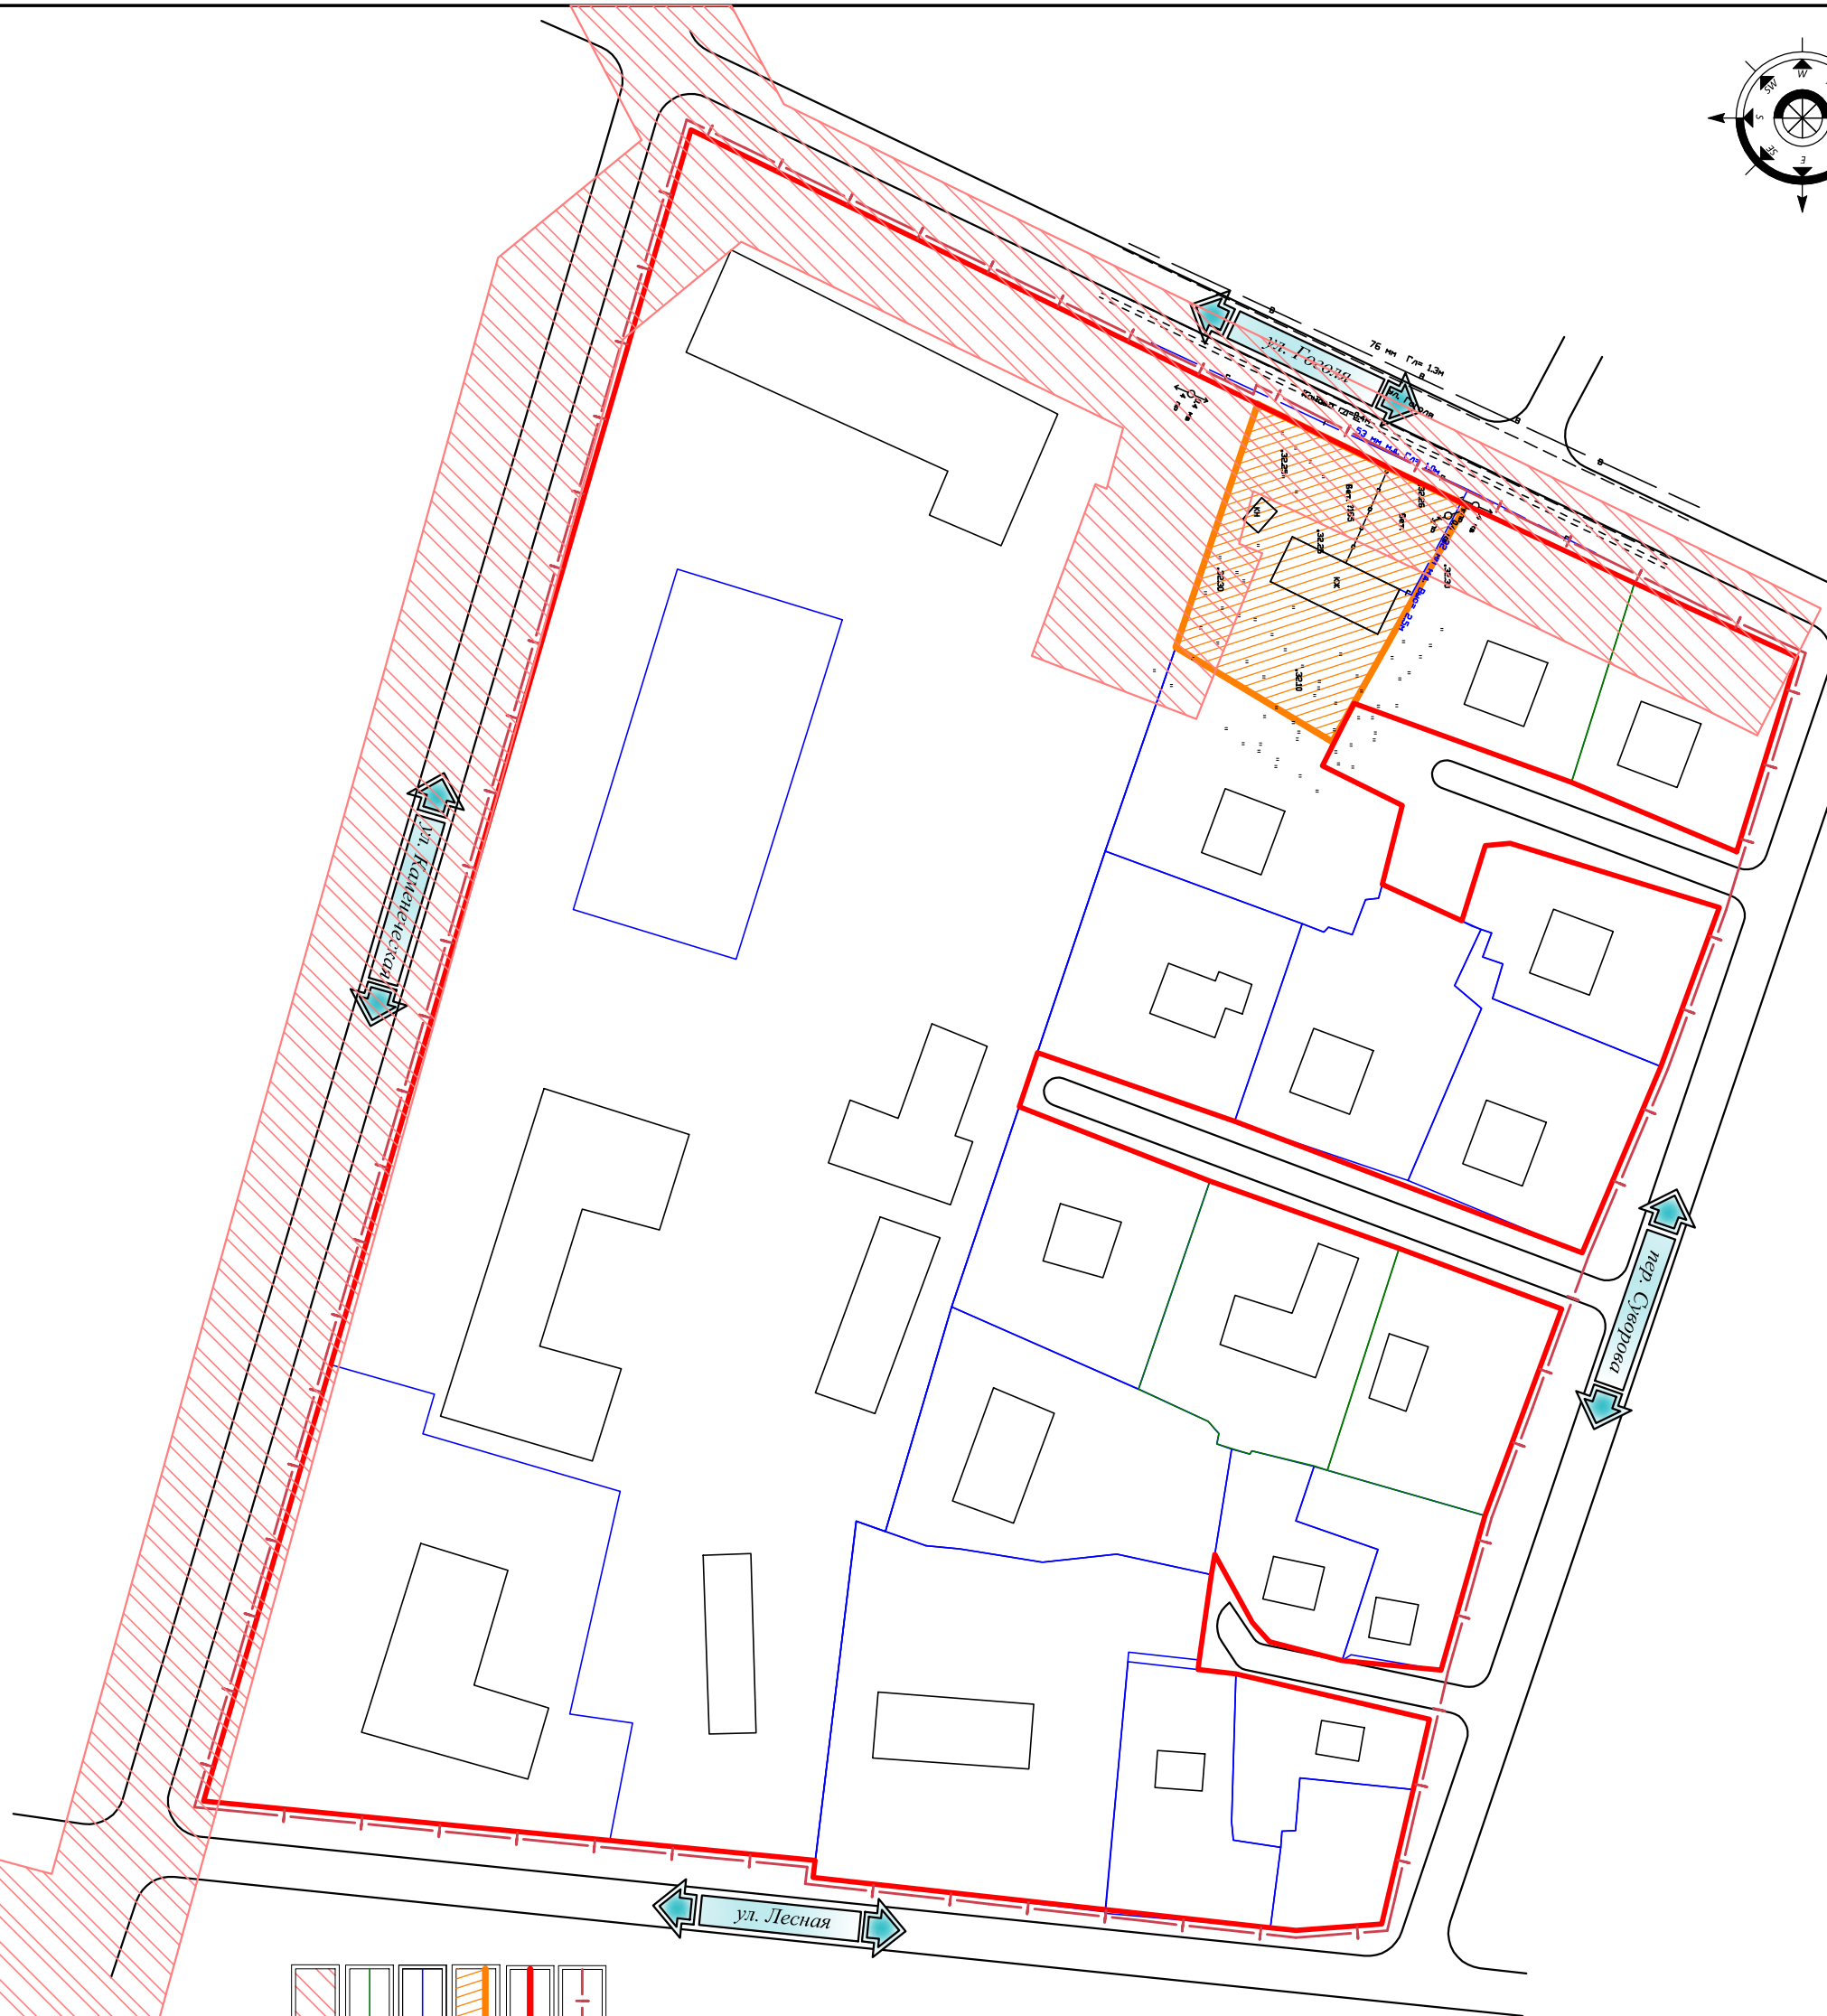


Схема границ зон с особыми условиями
использования территорий

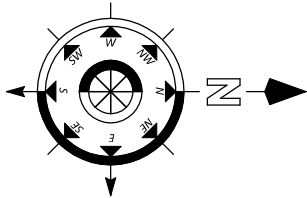

- Условные обозначения:**
- Граница проекта планировки
 - Красная линия (граница существующего элемента планировочной структуры)
 - Граница испрашиваемого земельного участка
 - Граница существующих земельных участков, стоящих на учете в Государственном кадастре недвижимости
 - Граница существующих земельных участков, не стоящих на учете в Государственном кадастре недвижимости
 - Граница зоны санитарного разрыва от высоковольтных линий электропередач (ЛЭП)