


Схема границ зон планируемого размещения объектов
капитального строительства
М 1:1000

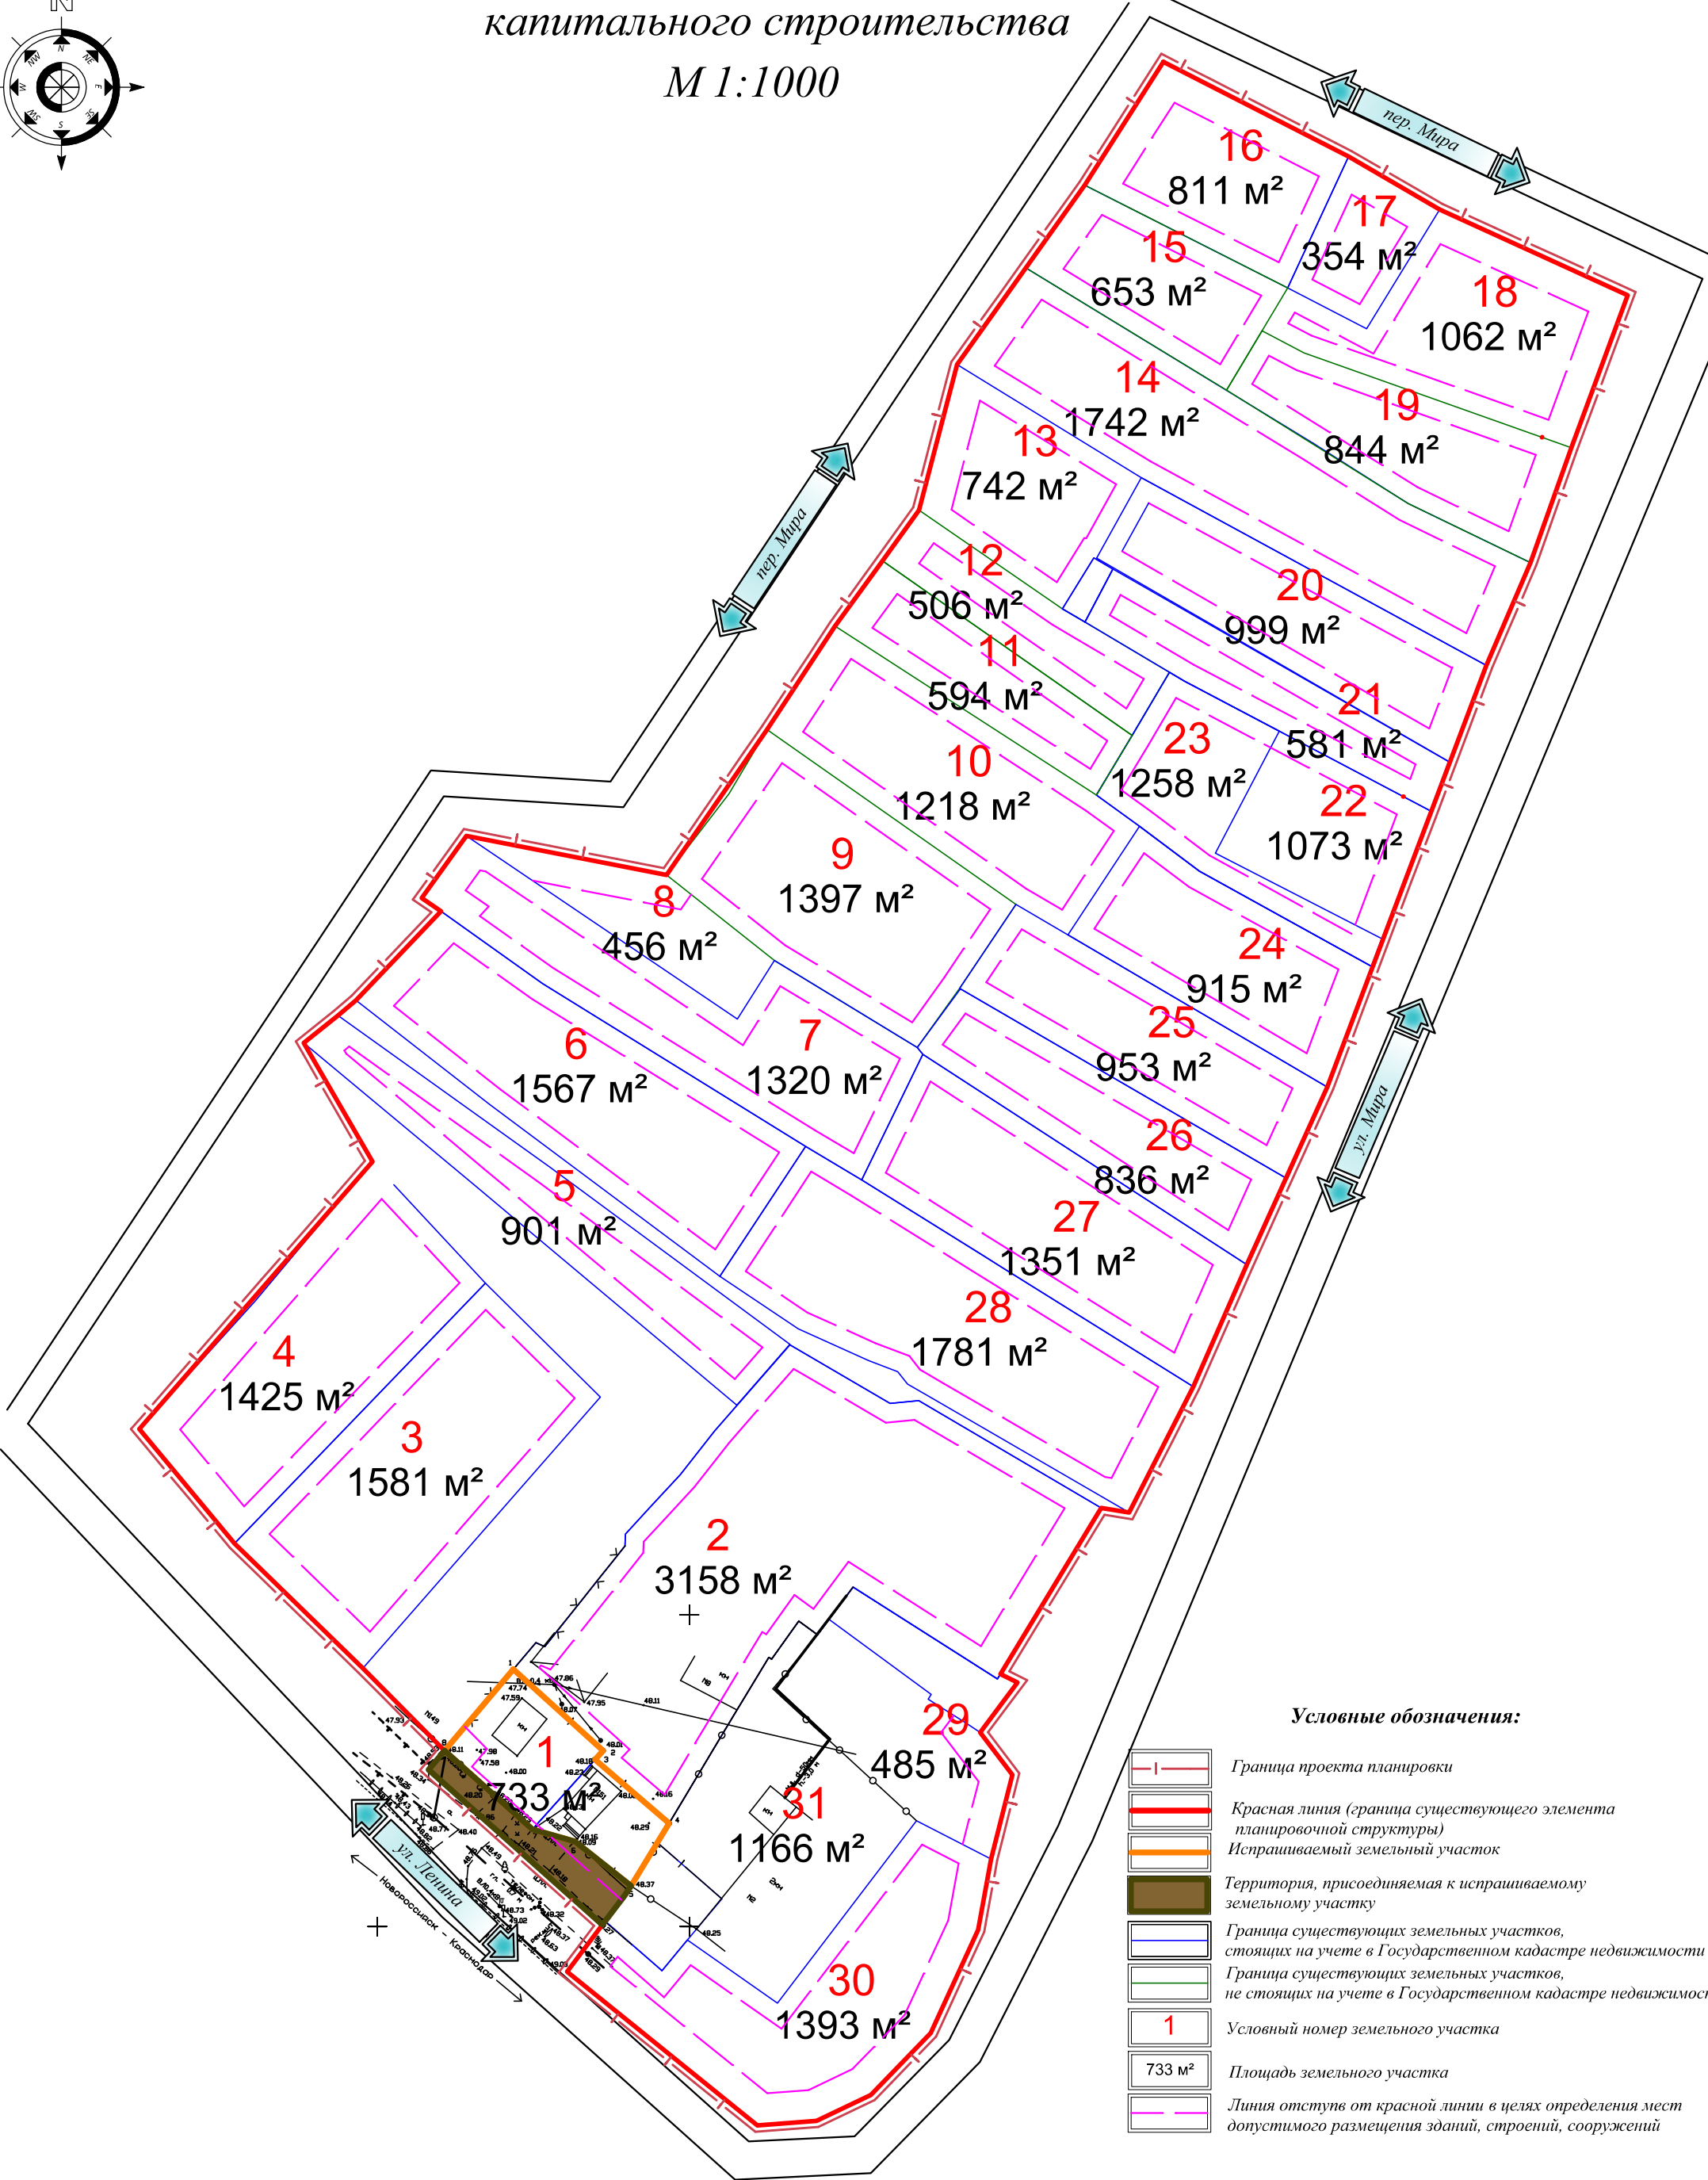

Условные обозначения:

- Граница проекта планировки
- Красная линия (граница существующего элемента планировочной структуры)
- Испрашиваемый земельный участок
- Территория, присоединяемая к испрашиваемому земельному участку
- Граница существующих земельных участков, стоящих на учете в Государственном кадастре недвижимости
- Граница существующих земельных участков, не стоящих на учете в Государственном кадастре недвижимости
- 1 Условный номер земельного участка
- 733 м² Площадь земельного участка
- Линия отступ от красной линии в целях определения мест допустимого размещения зданий, строений, сооружений

					10.2021
Изм.	Кол.уч	Лист	№ док	Исполнит.	Дата

Документация по планировке территории (проект планировки территории и проект межевания территории) в станции Холмской по улице Ленина, 151, в границах кадастрового квартала 23:01:0904153