


Схема границ зон планируемого размещения объектов
капитального строительства
М 1:1000

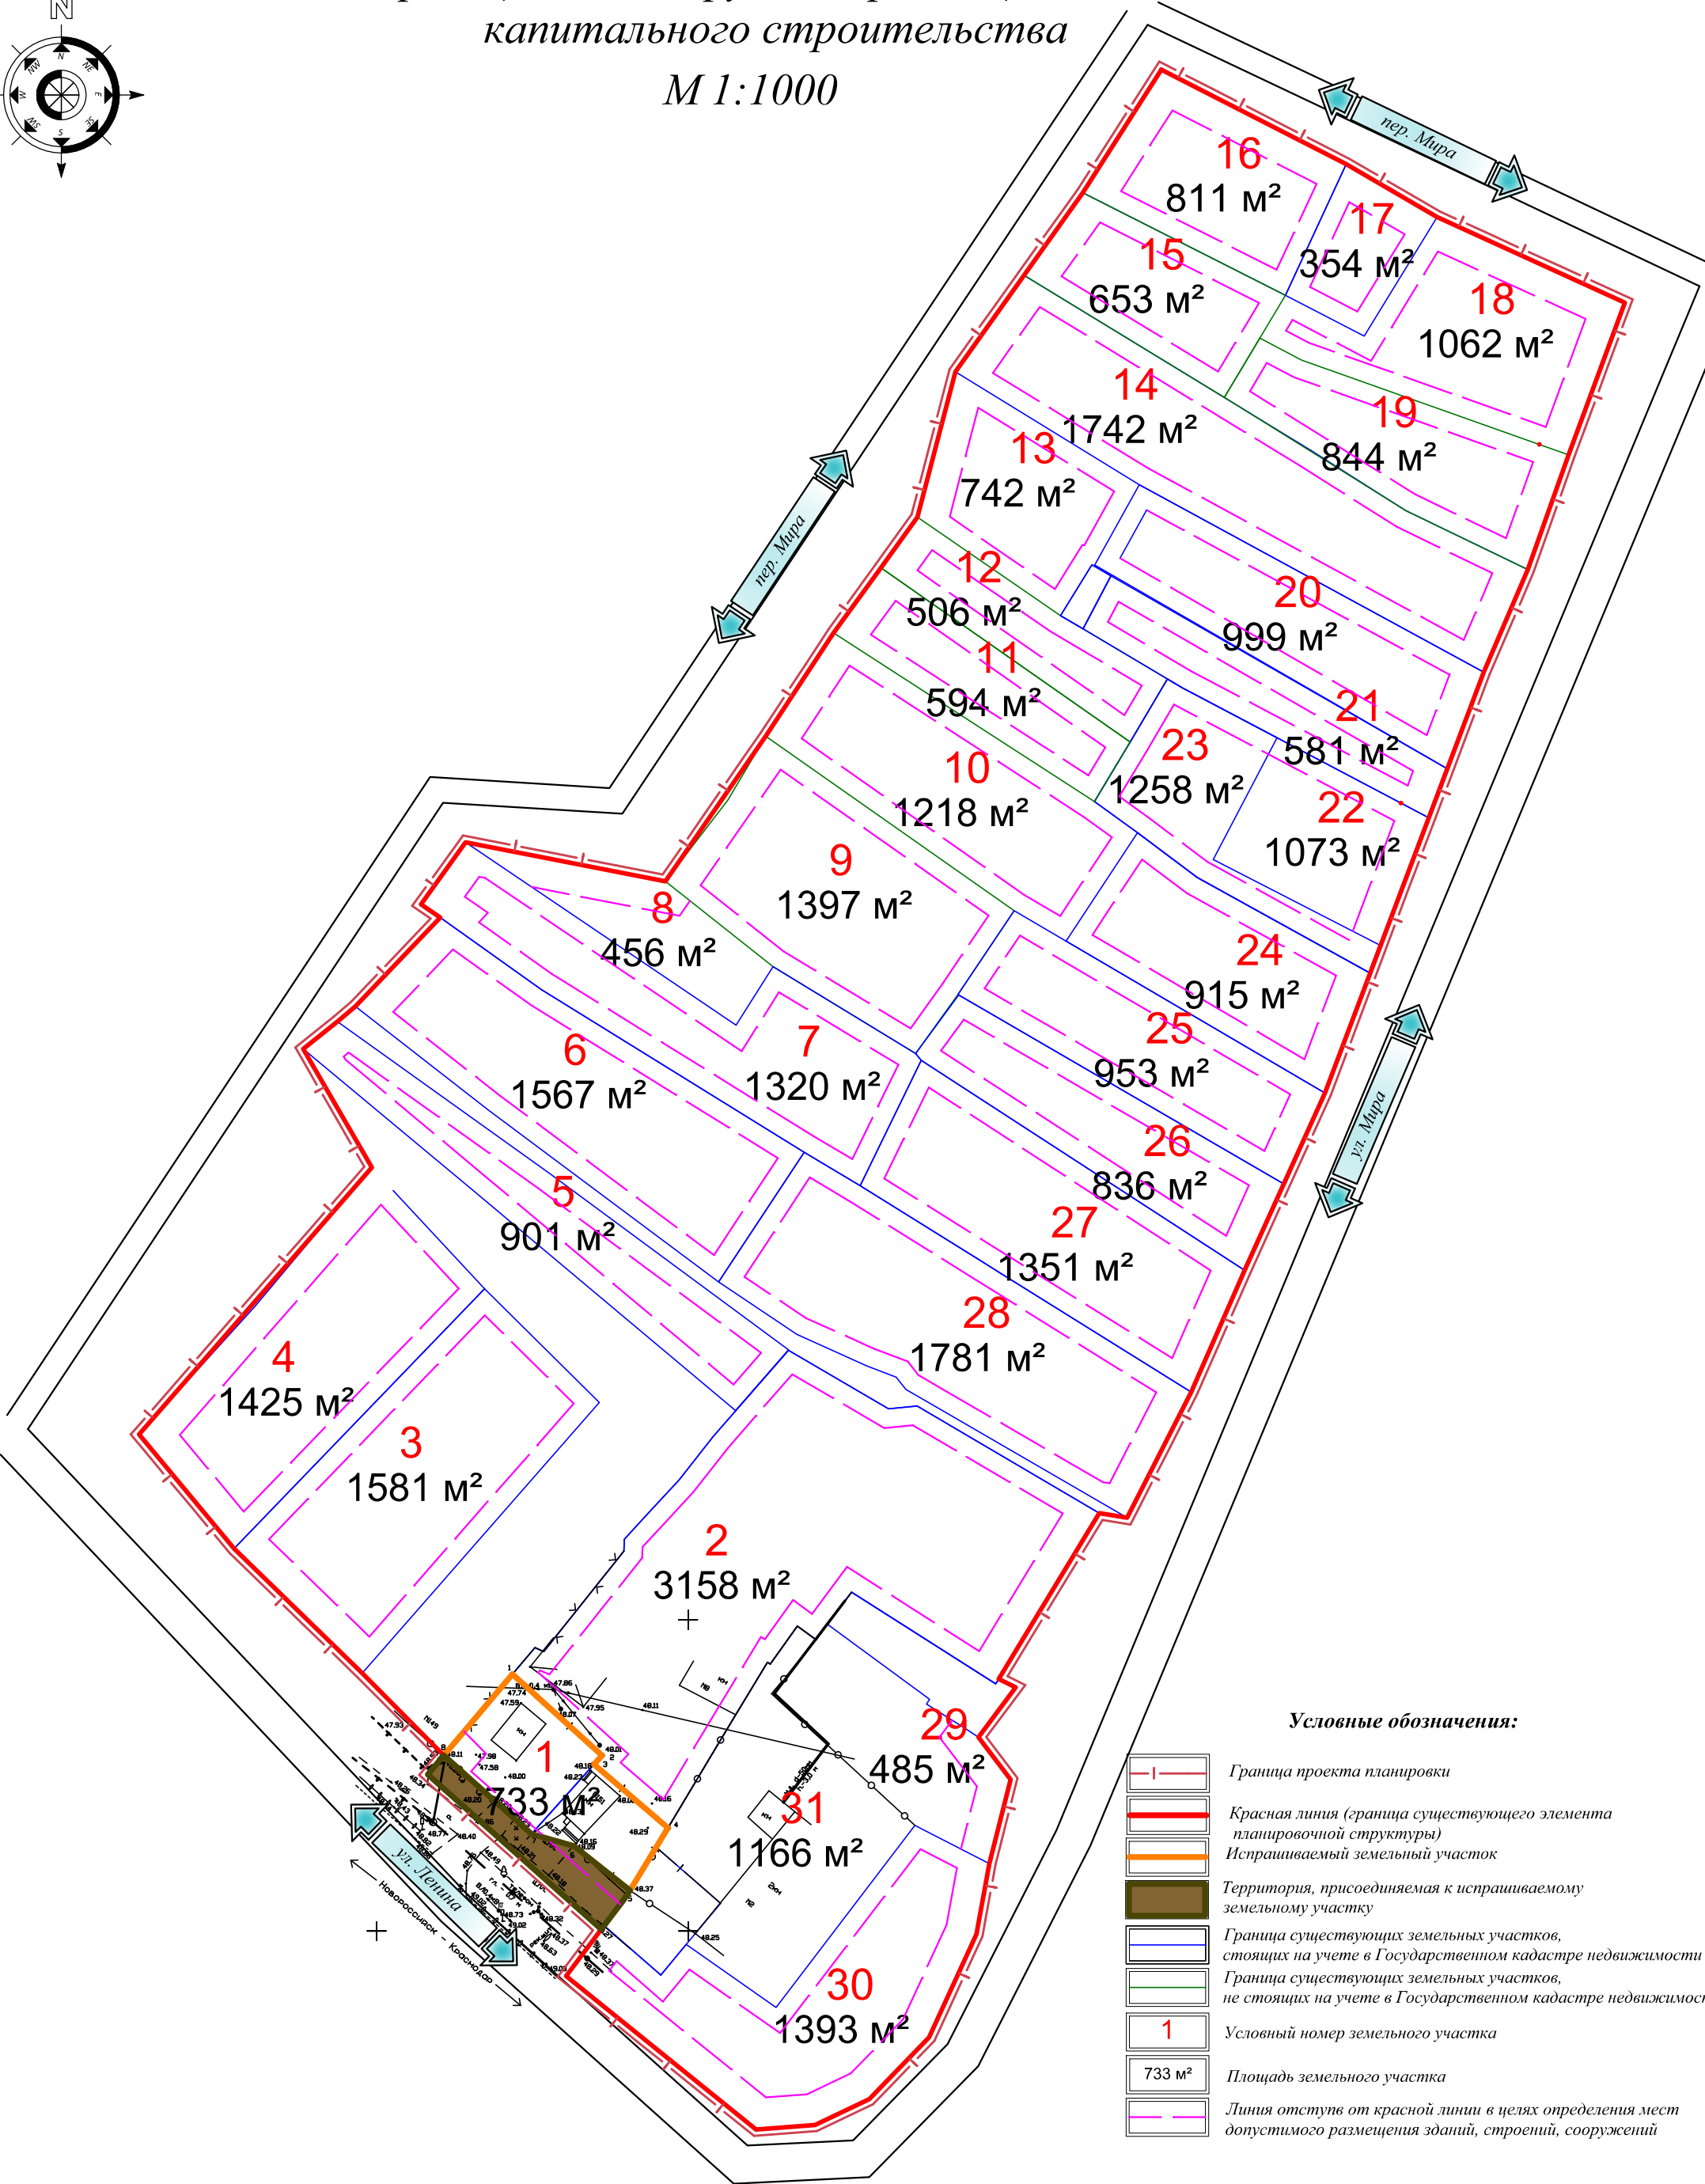

					10.2021
Изм.	Кол.уч	Лист	№ док	Исполнит.	Дата

Документация по планировке территории (проект планировки территории и проект межевания территории) в станции Холмской по улице Ленина, 151, в границах кадастрового квартала 23:01:0904153