


Статья 38. Карта градостроительного зонирования территории Мингрельского сельского поселения, карта зон с особыми условиями использования территории (совмещено на одной карте)

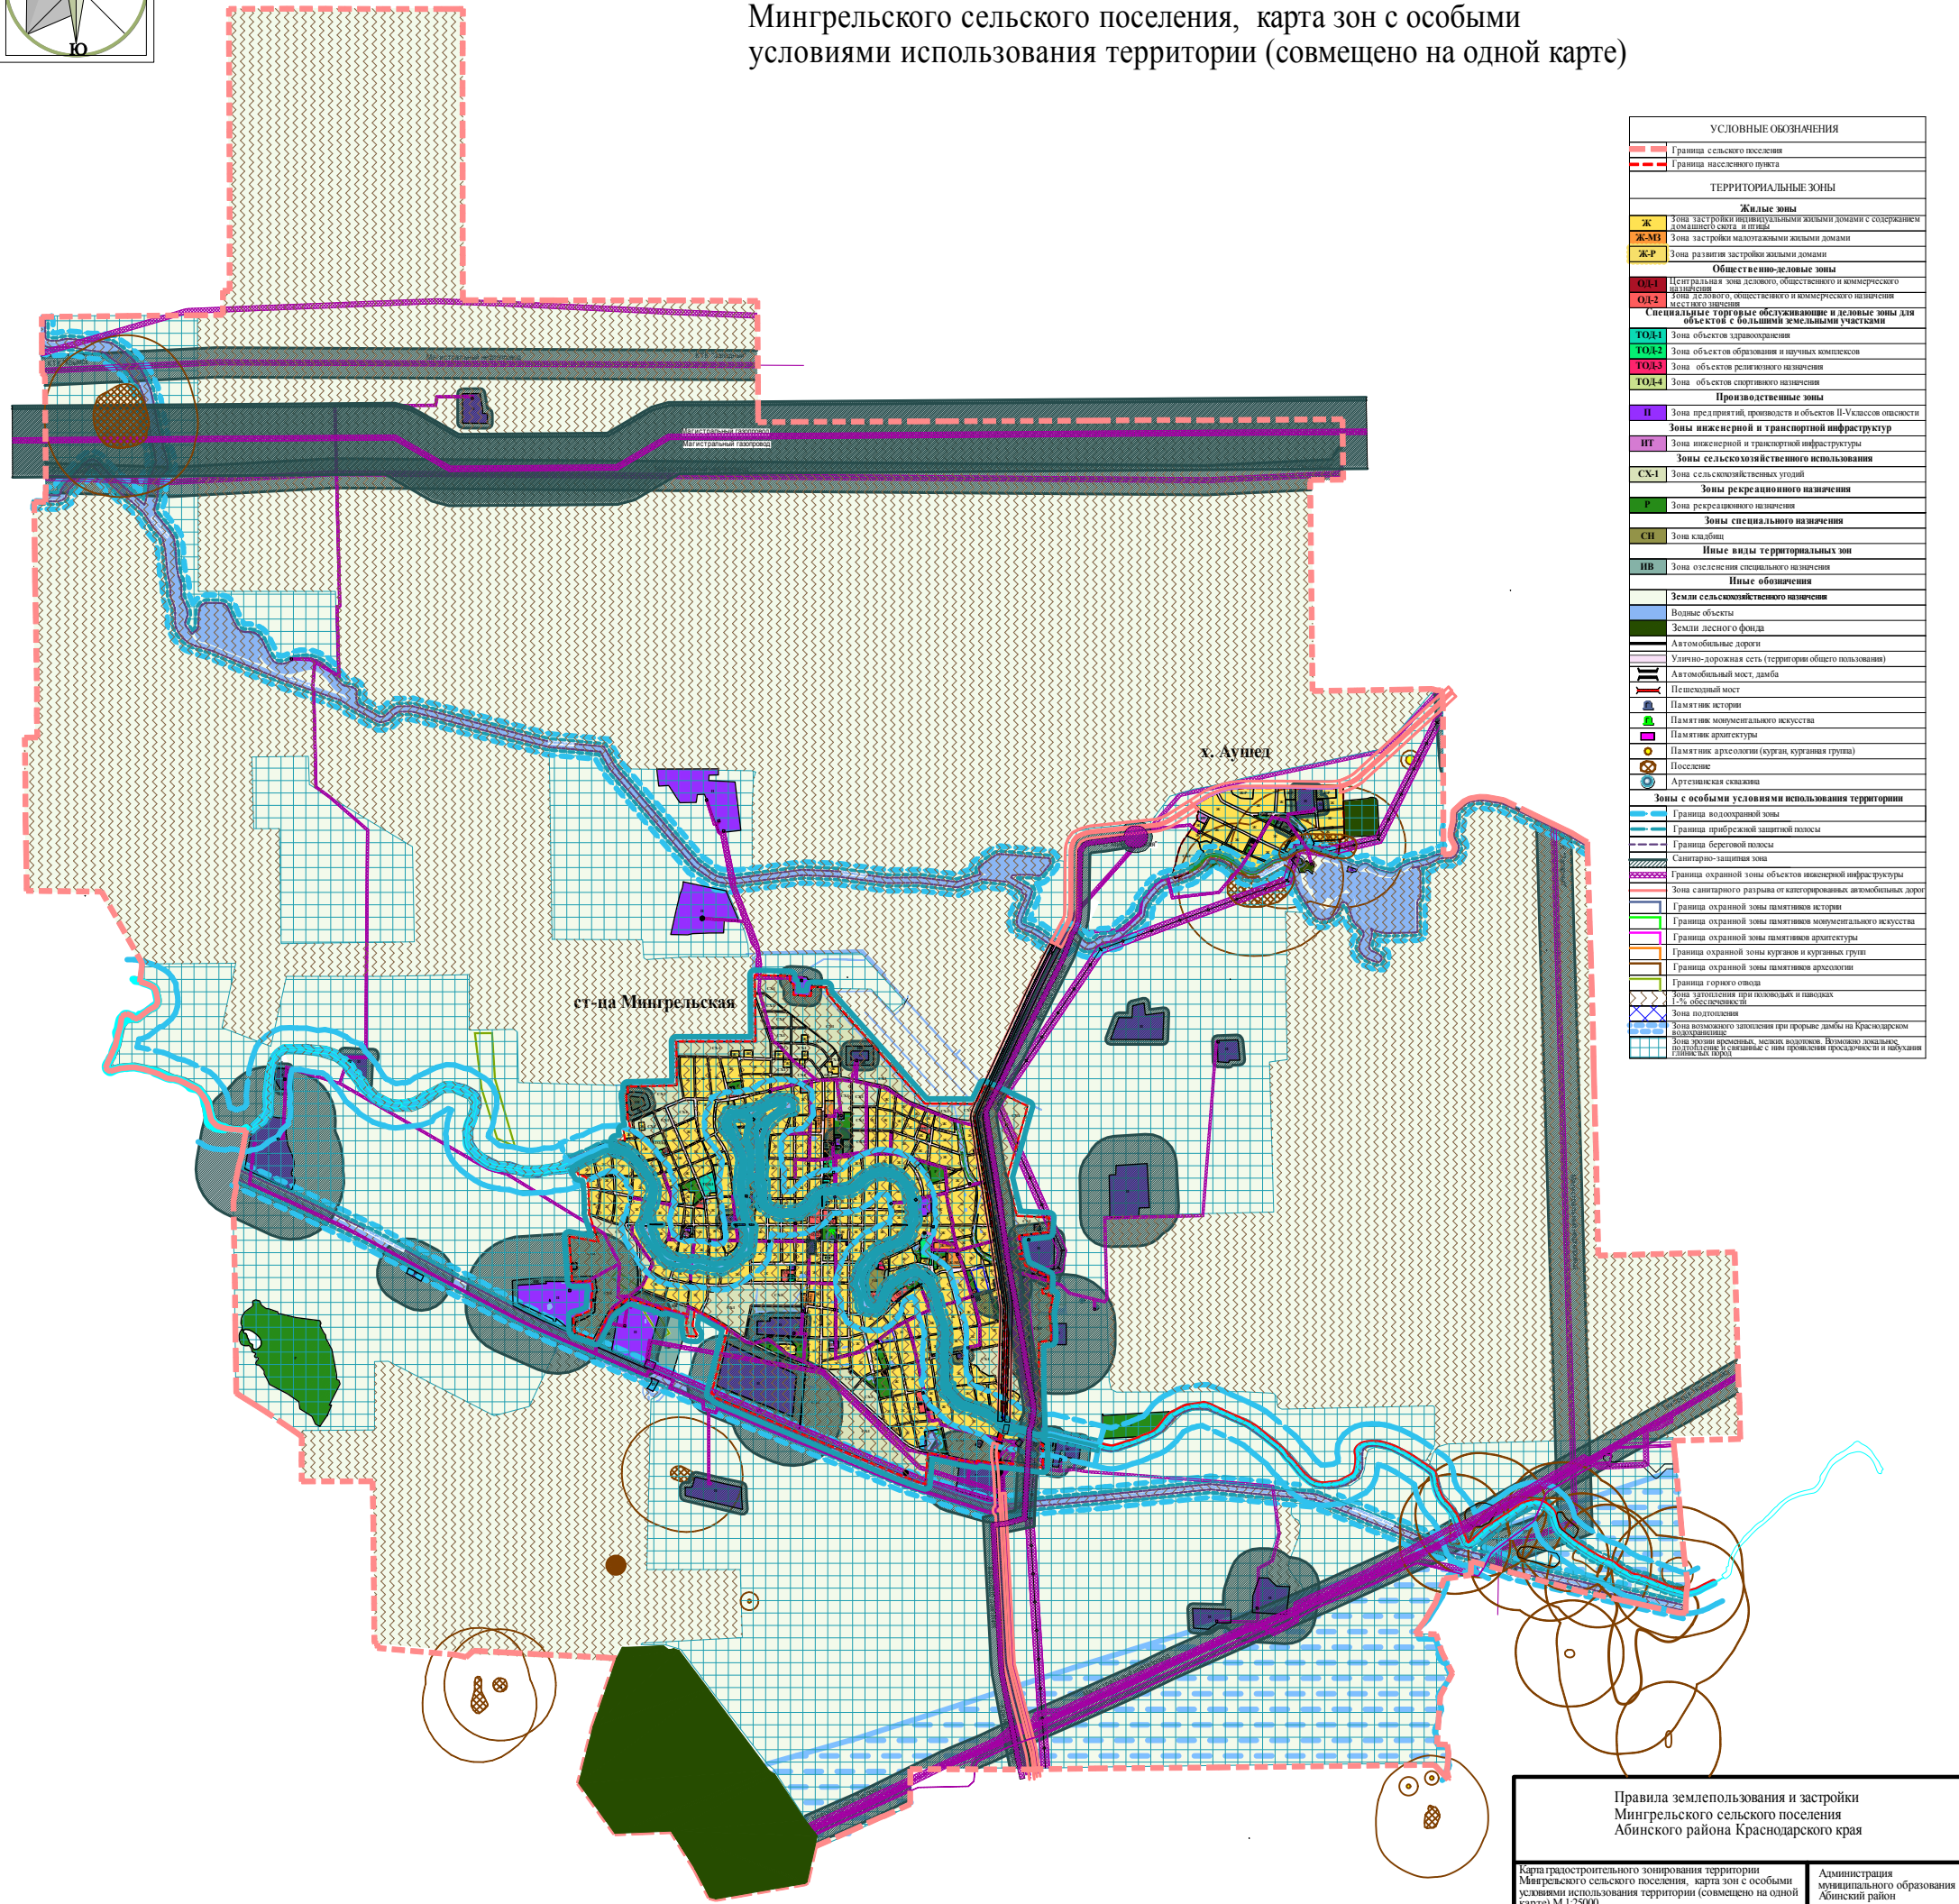

УСЛОВНЫЕ ОБОЗНАЧЕНИЯ	
	Граница сельского поселения
	Граница населенного пункта
ТЕРРИТОРИАЛЬНЫЕ ЗОНЫ	
Жилые зоны	
	Ж Зона застройки индивидуальными жилыми домами с содержанием домовладения в/п/п/п
	Ж-МВ Зона застройки малоэтажными жилыми домами
	Ж-Р Зона развития застройки жилыми домами
Общественно-деловые зоны	
	ОД-1 Центральный деловой, общественный и коммерческий назначения
	ОД-2 Зона делового, общественного и коммерческого назначения местного значения
Специальные торговые, обслуживающие и деловые зоны для объектов с большими земельными участками	
	ТО-1 Зона объектов здравоохранения
	ТО-2 Зона объектов образования и научных комплексов
	ТО-3 Зона объектов религиозного назначения
	ТО-4 Зона объектов спортивного назначения
Производственные зоны	
	П Зона предприятий, производств и объектов II-Условной опасности
Зоны инженерной и транспортной инфраструктуры	
	ИТ Зоны инженерной и транспортной инфраструктуры
Зоны сельскохозяйственного использования	
	СХ-1 Зоны сельскохозяйственных угодий
Зоны рекреационного назначения	
	Р Зоны рекреационного назначения
Зоны специального назначения	
	СП Зоны клубов
Иные виды территориальных зон	
	ИВ Зоны поселения социального назначения
Иные обозначения	
Земли сельскохозяйственного назначения	
	Внешние объекты
	Земли лесного фонда
	Автомобильные дороги
	Улично-дорожная сеть (территория общего пользования)
	Автомобильный мост, дамба
	Пешеходный мост
	Памятник истории
	Памятник монументального искусства
	Памятник архитектуры
	Памятник археологии (курган, курганный комплекс)
	Поселение
	Артезианская скважина
Зоны с особыми условиями использования территории	
	Граница водоохранной зоны
	Граница прибрежной защитной полосы
	Граница береговой полосы
	Санитарно-защитная зона
	Граница охранной зоны объектов инженерной инфраструктуры
	Зона санитарного разрыва от категоризованных автомобильных дорог
	Граница охранной зоны памятника истории
	Граница охранной зоны памятника монументального искусства
	Граница охранной зоны памятника архитектуры
	Граница охранной зоны кургана и курганных групп
	Граница охранной зоны памятника археологии
	Граница горючего остова
	Зона урегулирования при изломах и паводках
	Зона водопользования
	Зона водного запаса при горении дымов на Краснодарском водохранилище
	Зона крути, крутых, мелких водотоков. Итоговая зона для использования территории с учетом проведения пресловидности и наличия плановых работ

Правила землепользования и застройки Мингрельского сельского поселения Абинского района Краснодарского края

Карта градостроительного зонирования территории Мингрельского сельского поселения, карта зон с особыми условиями использования территории (совмещено на одной карте) М 1:25000

Администрация муниципального образования Абинский район