


Чертёж красных линий
М 1:2000

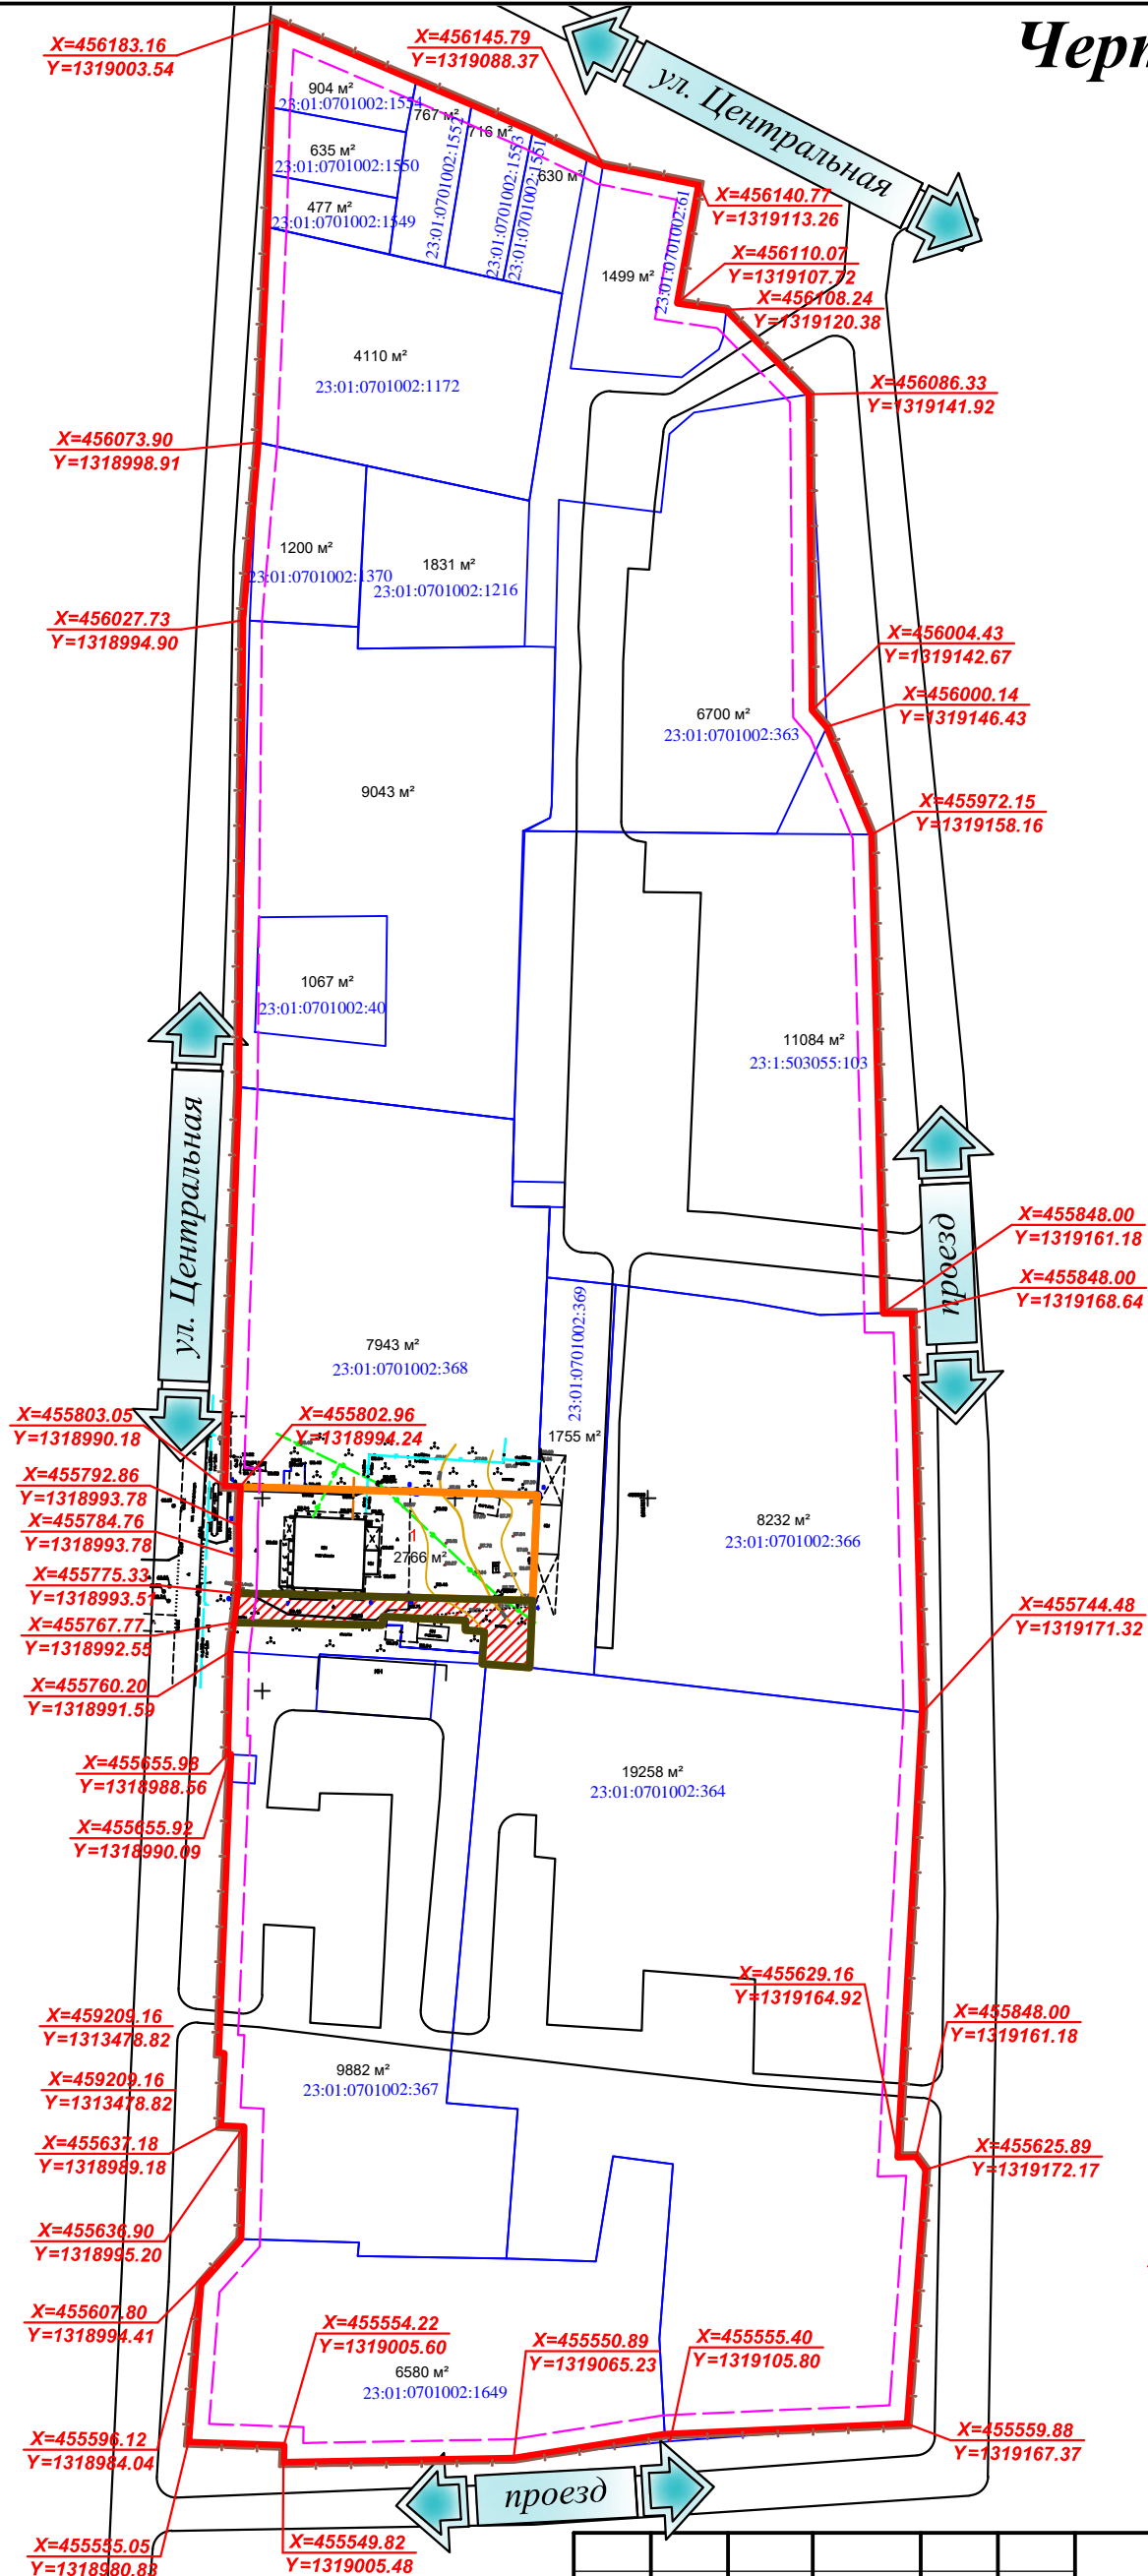

Условные обозначения:



Граница проекта планировки




Красная линия (граница существующего элемента
планировочной структуры)



Испрашиваемый земельный участок




Территория, присоединяемая к испрашиваемому земельному участку

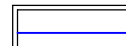

Граница существующих земельных участков,
стоящих на учете в Государственном кадастре недвижимости



Условный номер земельного участка

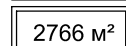

Площадь земельного участка

X=459209.16
Y=1313478.82 Координаты красных линий

| | | | | | | | | | | | |
|------------|-----------------|-------|-------|---------|-------|--|--|--|----------------|------|--------|
| | | | | | | 04-2022-ППТ | | | | | |
| | | | | | | Документация по планировке территории (проект планировки территории и проект межевания территории) в селе Светлогорском Абинского района Краснодарского края по улице Центральной, 3, в границах кадастрового квартала 23:01:0701002 | | | | | |
| Изм. | Кол. | Лист. | № док | Подп. | Дата. | Проект планировки территории Основная часть | | | Стадия | Лист | Листов |
| Разработал | Серебряков А.В. | | | 04.2022 | РП | | | | 12 | 12 | |
| | | | | | | Чертеж красных линий М 1:2000 | | | ИП Титяев Д.Г. | | |
| | | | | | | | | | | | |
| | | | | | | | | | | | |