


Схема отображающая местоположение существующих объектов капитального строительства М 1:2000

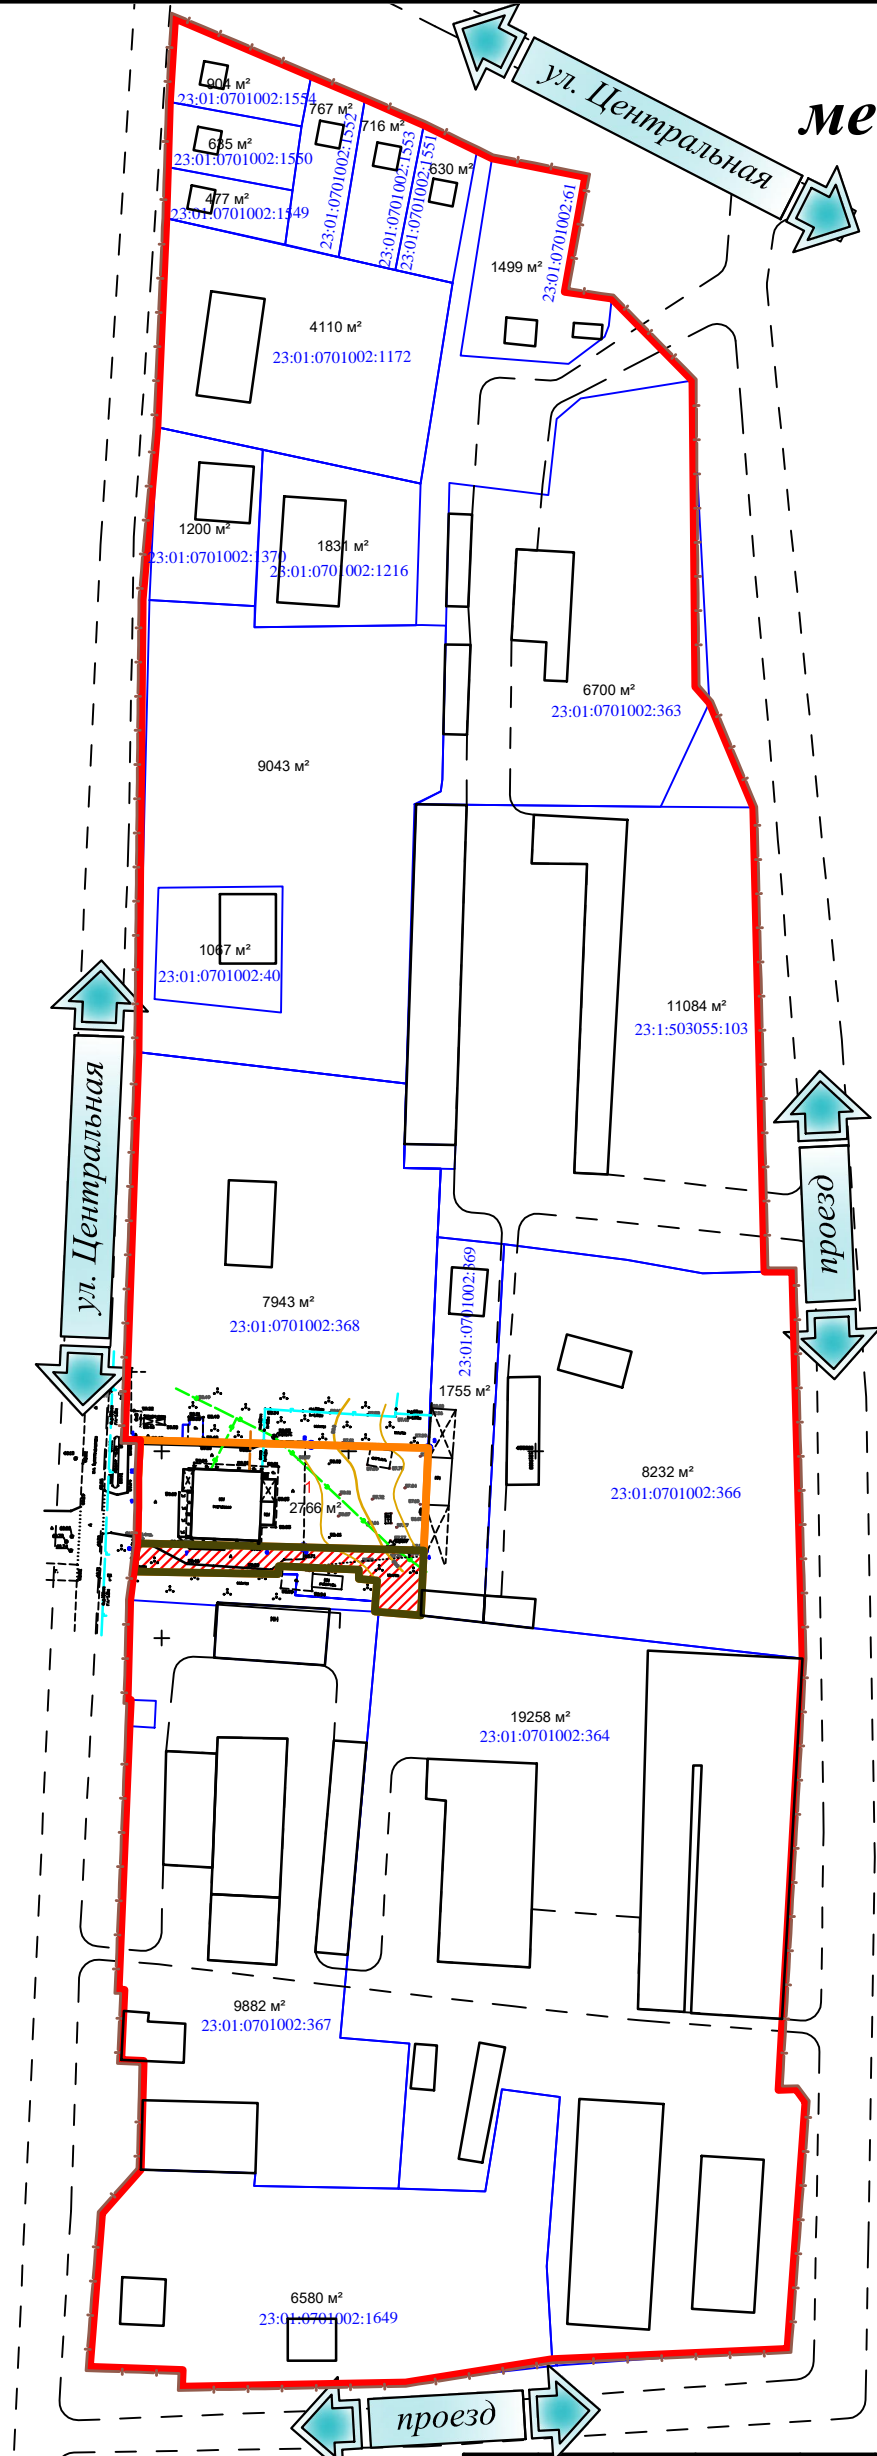

Условные обозначения:

- Граница проекта планировки
- Красная линия (граница существующего элемента планировочной структуры)
- Испрашиваемый земельный участок
- Территория, присоединяемая к испрашиваемому земельному участку
- Граница существующих земельных участков, стоящих на учете в Государственном кадастре недвижимости
- 1 Условный номер земельного участка
- 2766 м² Площадь земельного участка
- Контур существующих объектов капитального строительства

						04-2022-ППТ			
						Документация по планировке территории (проект планировки территории и проект межевания территории) в селе Светлогорском Абинского района Краснодарского края по улице Центральной, 3, в границах кадастрового квартала 23:01:0701002			
Изм.	Кол.	Лист.	№ док	Подп.	Дата.	Проект межевания территории	Стадия	Лист	Листов
Разработал		Серебряков А.В.			04.2022	Материалы по обоснованию проекта межевания территории	РП	15	15
						Схема отображающая местоположение существующих объектов капитального строительства М 1:1000	ИП Титяев Д.Г.		