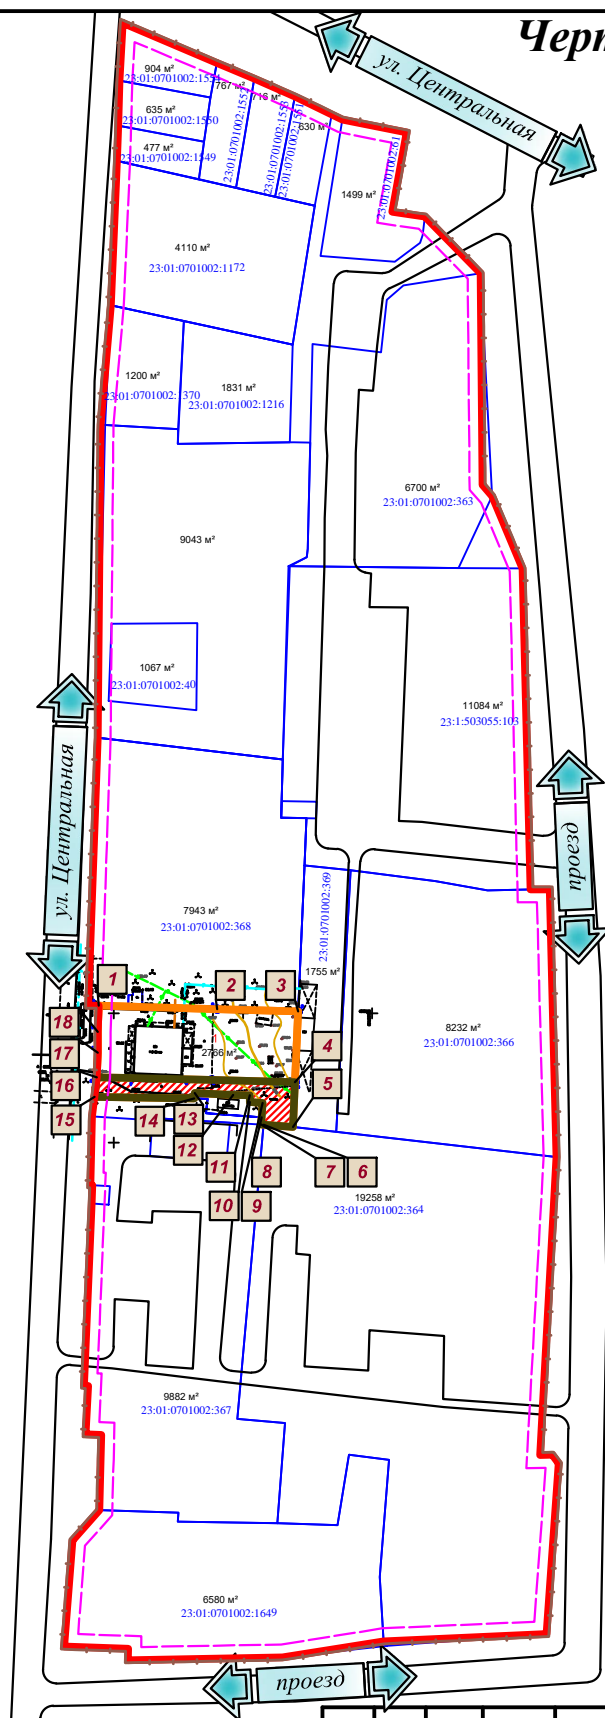






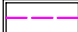

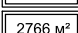


Чертеж межевания территории
М 1:2000



Условные обозначения:

- | | |
|--|--|
|  | Граница проекта планировки |
|  | Красная линия (граница существующего элемента планировочной структуры) |
|  | Испрашиваемый земельный участок |
|  | Территория, присоединяемая к испрашиваемому земельному участку |
|  | Границы существующих земельных участков, стоящих на учете в Государственном кадастре недвижимости |
|  | Линия отступов от красной линии в целях определения мест допустимого размещения зданий, строений, сооружений |
|  | Условный номер земельного участка |
|  | Площадь земельного участка |
|  | Номер точки перелома границы земельных участков |

| | | | | | | | | | | | | | | | |
|------------|------|-----------------|-------|-------|---------|--|--|--|---|--------|------|--------|----|---|---|
| | | | | | | | 04-2022-ПМТ | | | | | | | | |
| | | | | | | | Документация по планировке территории (проект планировки территории и проект межевания территории) в селе Светлогорском Абинского района Краснодарского края по улице Центральной, 3, в границах кадастрового квартала 23:01:0701002 | | | | | | | | |
| Изм. | Кол. | Лист | № док | Подп. | Дата | | | | | | | | | | |
| Разработал | | Серебряков А.В. | | | 04.2022 | | Проект межевания территории Основная часть | | <table><tr><td>Стадия</td><td>Лист</td><td>Листов</td></tr><tr><td>РП</td><td>8</td><td>8</td></tr></table> | Стадия | Лист | Листов | РП | 8 | 8 |
| Стадия | Лист | Листов | | | | | | | | | | | | | |
| РП | 8 | 8 | | | | | | | | | | | | | |
| | | | | | | | Чертеж межевания территории М 1:2000 | | ИП Титяев Д.Г. | | | | | | |