


Схема улично-дорожной сети (территории общего пользования)  
М 1:1000

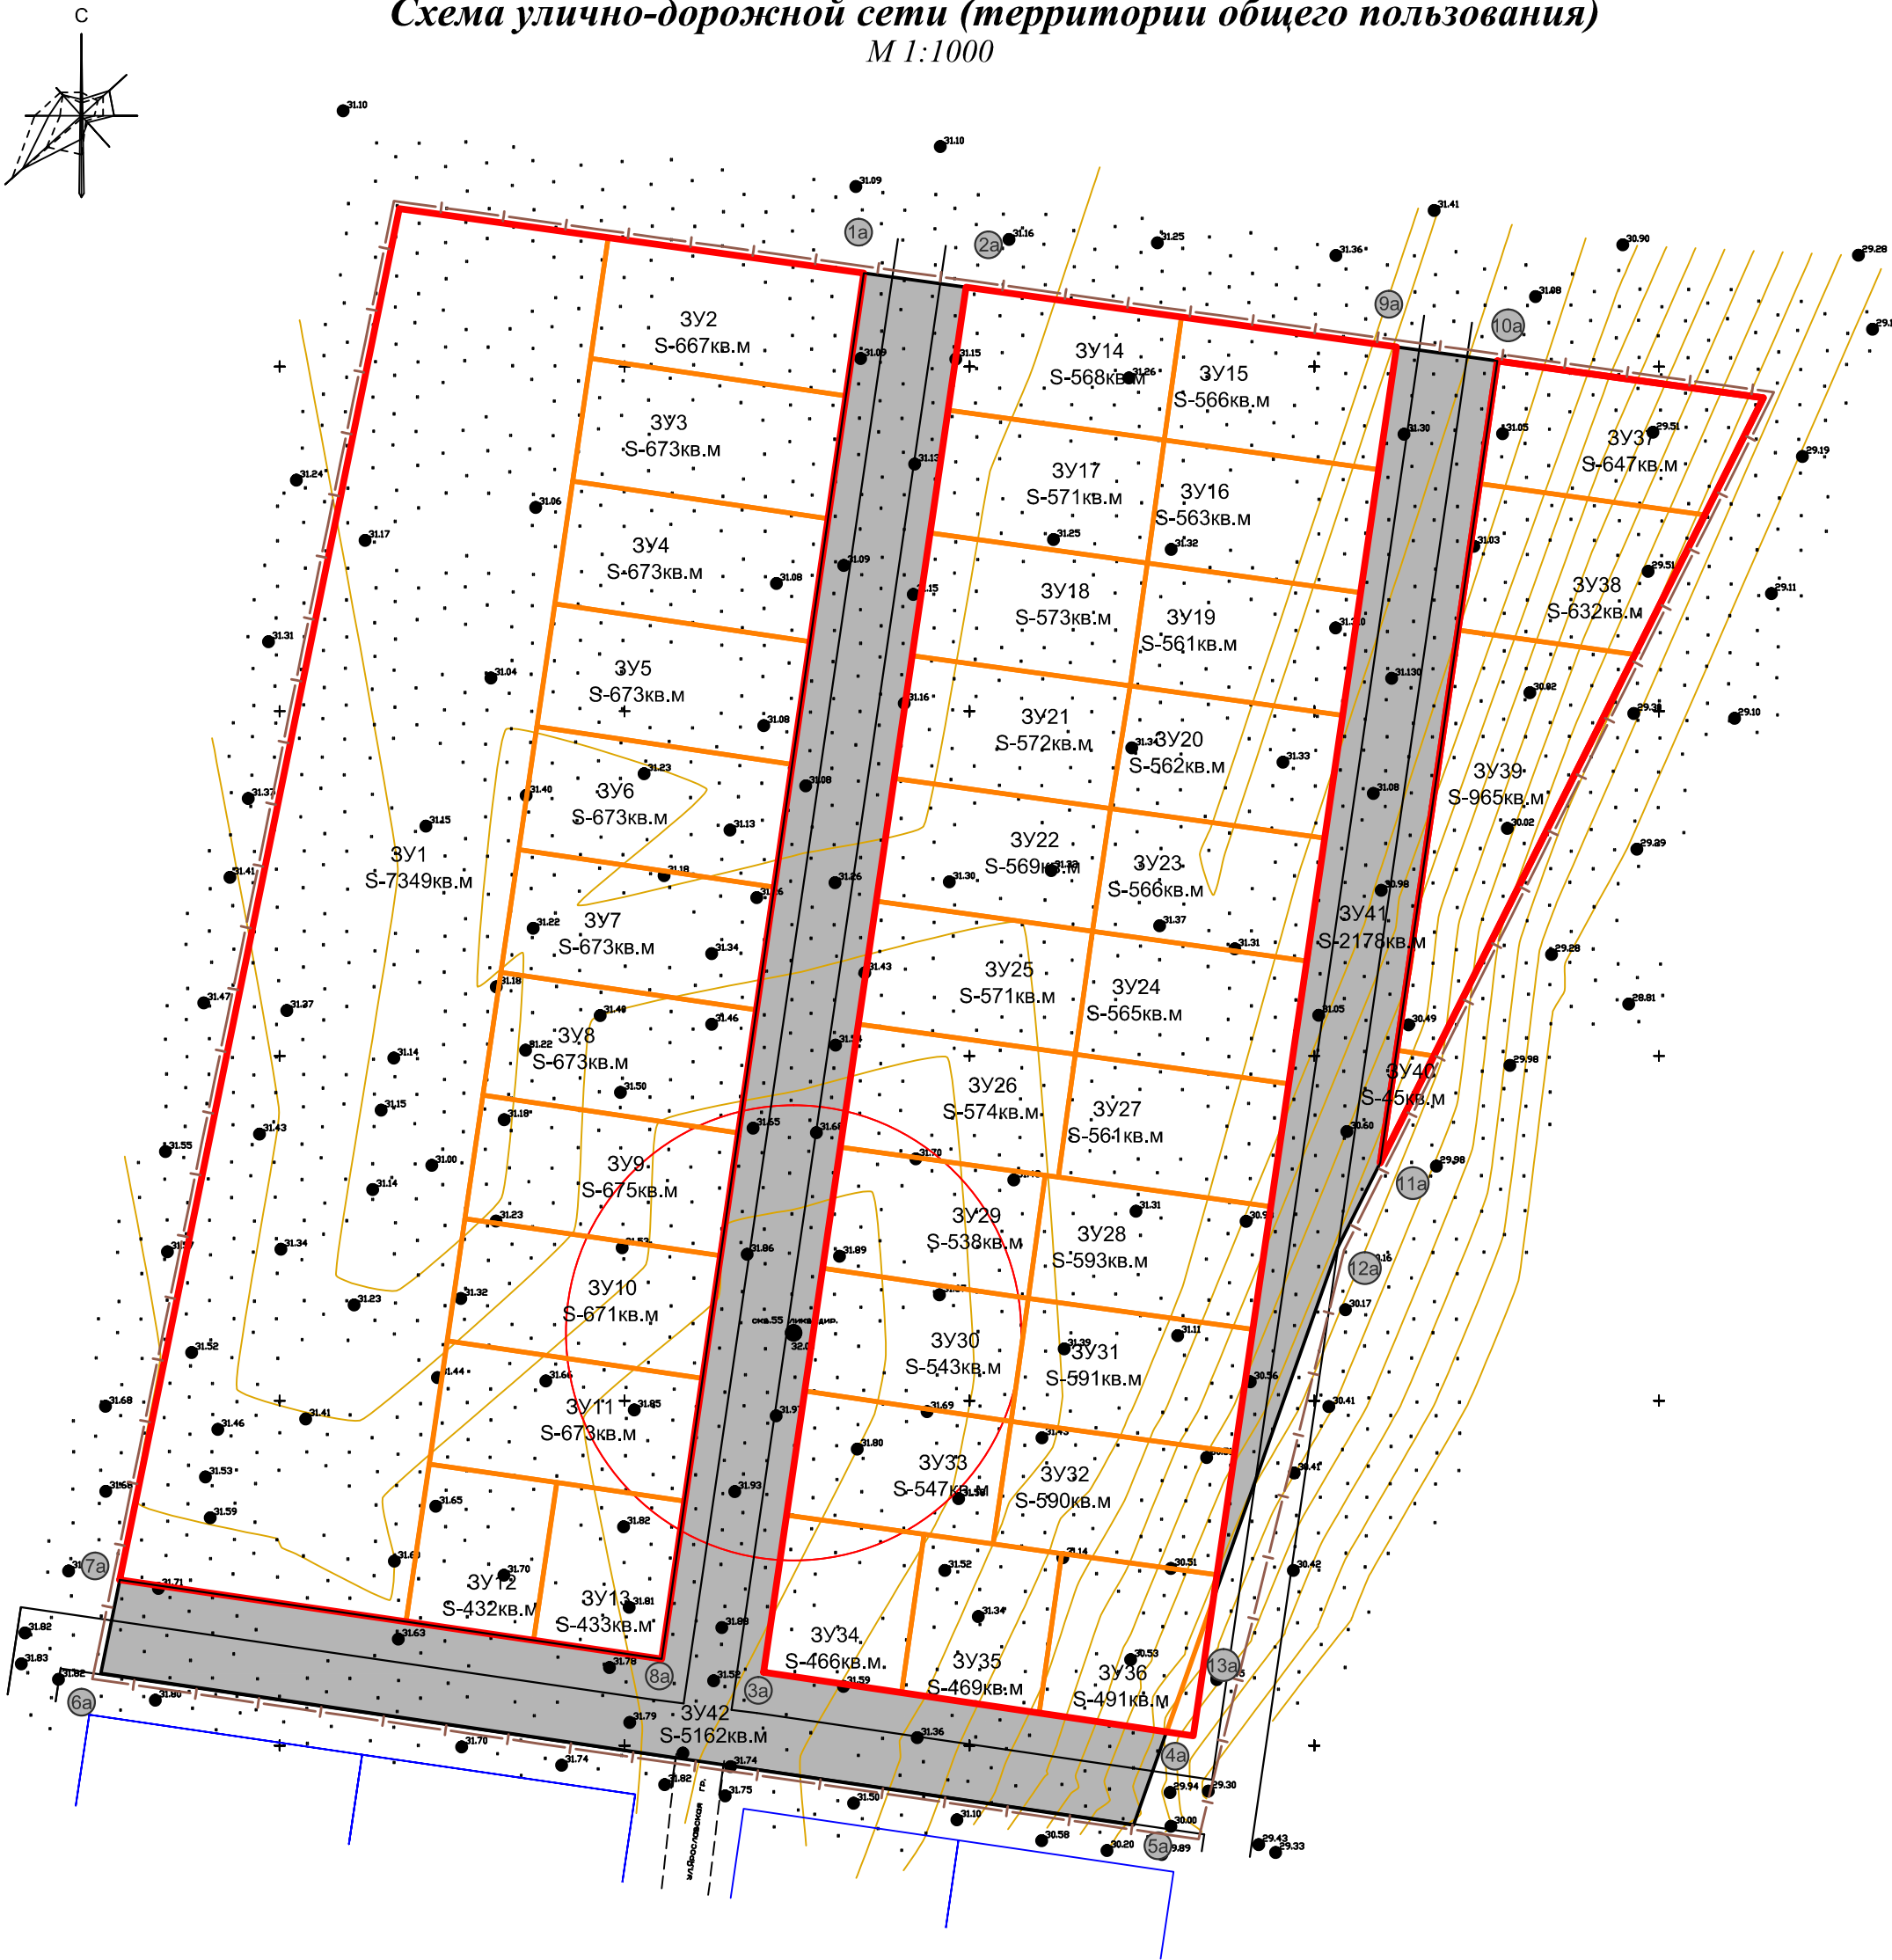

Условные обозначения:

- Граница проекта планировки
- Красная линия (граница планируемого элемента планировочной структуры)
- Граница существующего участка, подлежащего перепланировке
- Граница проектируемых земельных участков
- 3У1 Условный номер земельного участка
- S-594кв.м Площадь земельного участка
- Улично-дорожная сеть (территория общего пользования)
- 1 Номер точки перелома границ улично-дорожной сети (территории общего пользования)

						04-2021-ПМТ					
						Документация по планировке территории (проект планировки территории и проект межевания территории в границах участка с кадастровым номером 23:01:0601000:530, расположенного по адресу: Краснодарский край, Абинский район, в земельном массиве колхоза «Нива», секция 33, контур 15					
Изм.	Кол.	Лист.	№ док	Подп.	Дата.	Проект межевания территории Основная часть		Стадия	Лист	Листов	
Разработал	Серебряков А.В.			04.2021	РП			16	16		
						Схема улично-дорожной сети (территории общего пользования) М 1:1000		ИП Титяев Д.Г.			