


Схема границ зон планируемого размещения объектов
капитального строительства
М 1:1000

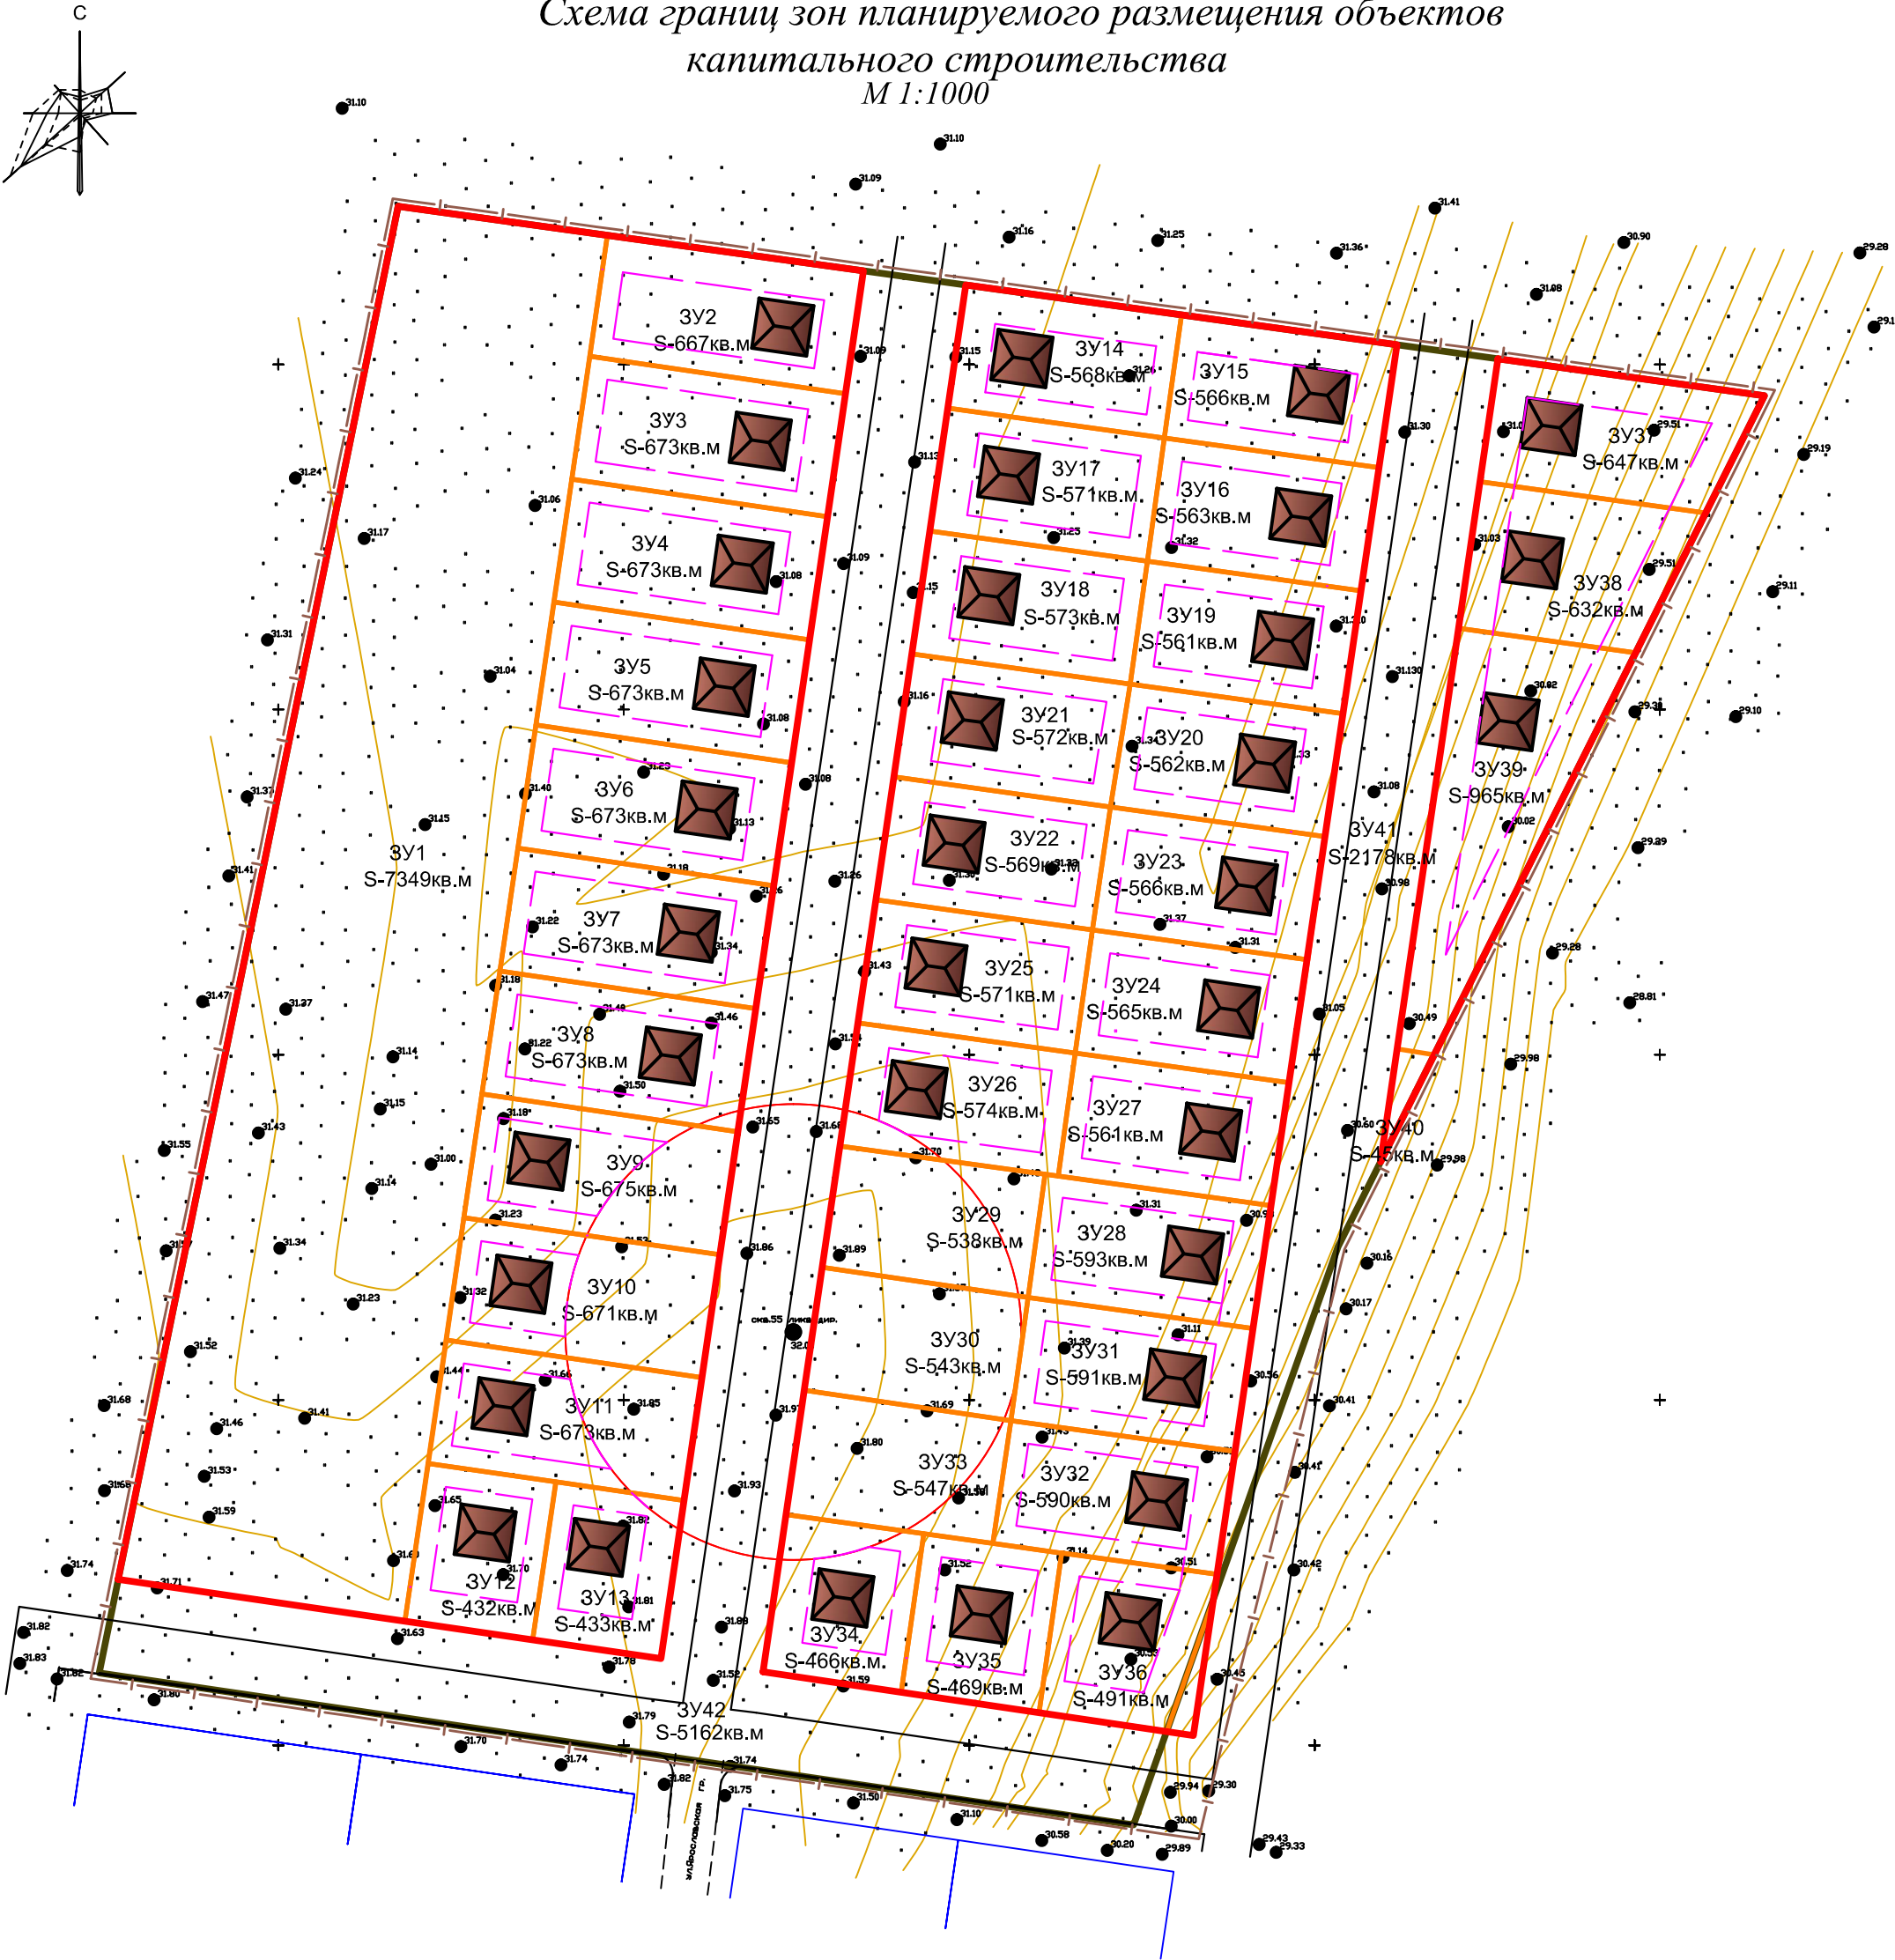

Условные обозначения:

- Граница проекта планировки
- Красная линия (граница планируемого элемента планировочной структуры)
- Граница существующего участка, подлежащего перепланировке
- Граница проектируемых земельных участков
- Граница зон планируемого размещения объектов капитального строительства
- 3У1 Условный номер земельного участка
- S-594 кв.м Площадь земельного участка
- Расположение зданий

						04-2021-ПМТ				
						Документация по планировке территории (проект планировки территории и проект межевания территории в границах участка с кадастровым номером 23:01:0601000:530, расположенного по адресу: Краснодарский край, Абинский район, в земельном массиве колхоза «Нива», секция 33, контур 15				
Изм.	Кол.	Лист.	№ док	Подп.	Дата.	Проект планировки территории Основная часть		Стадия	Лист	Листов
Разработал	Серебряков А.В.				04.2021			РП	11	12
						Чертеж планировки территории М 1:1000		ИП Титяев Д.Г.		