


Схема существующих и проектируемых границ земельных участков
М 1:1000

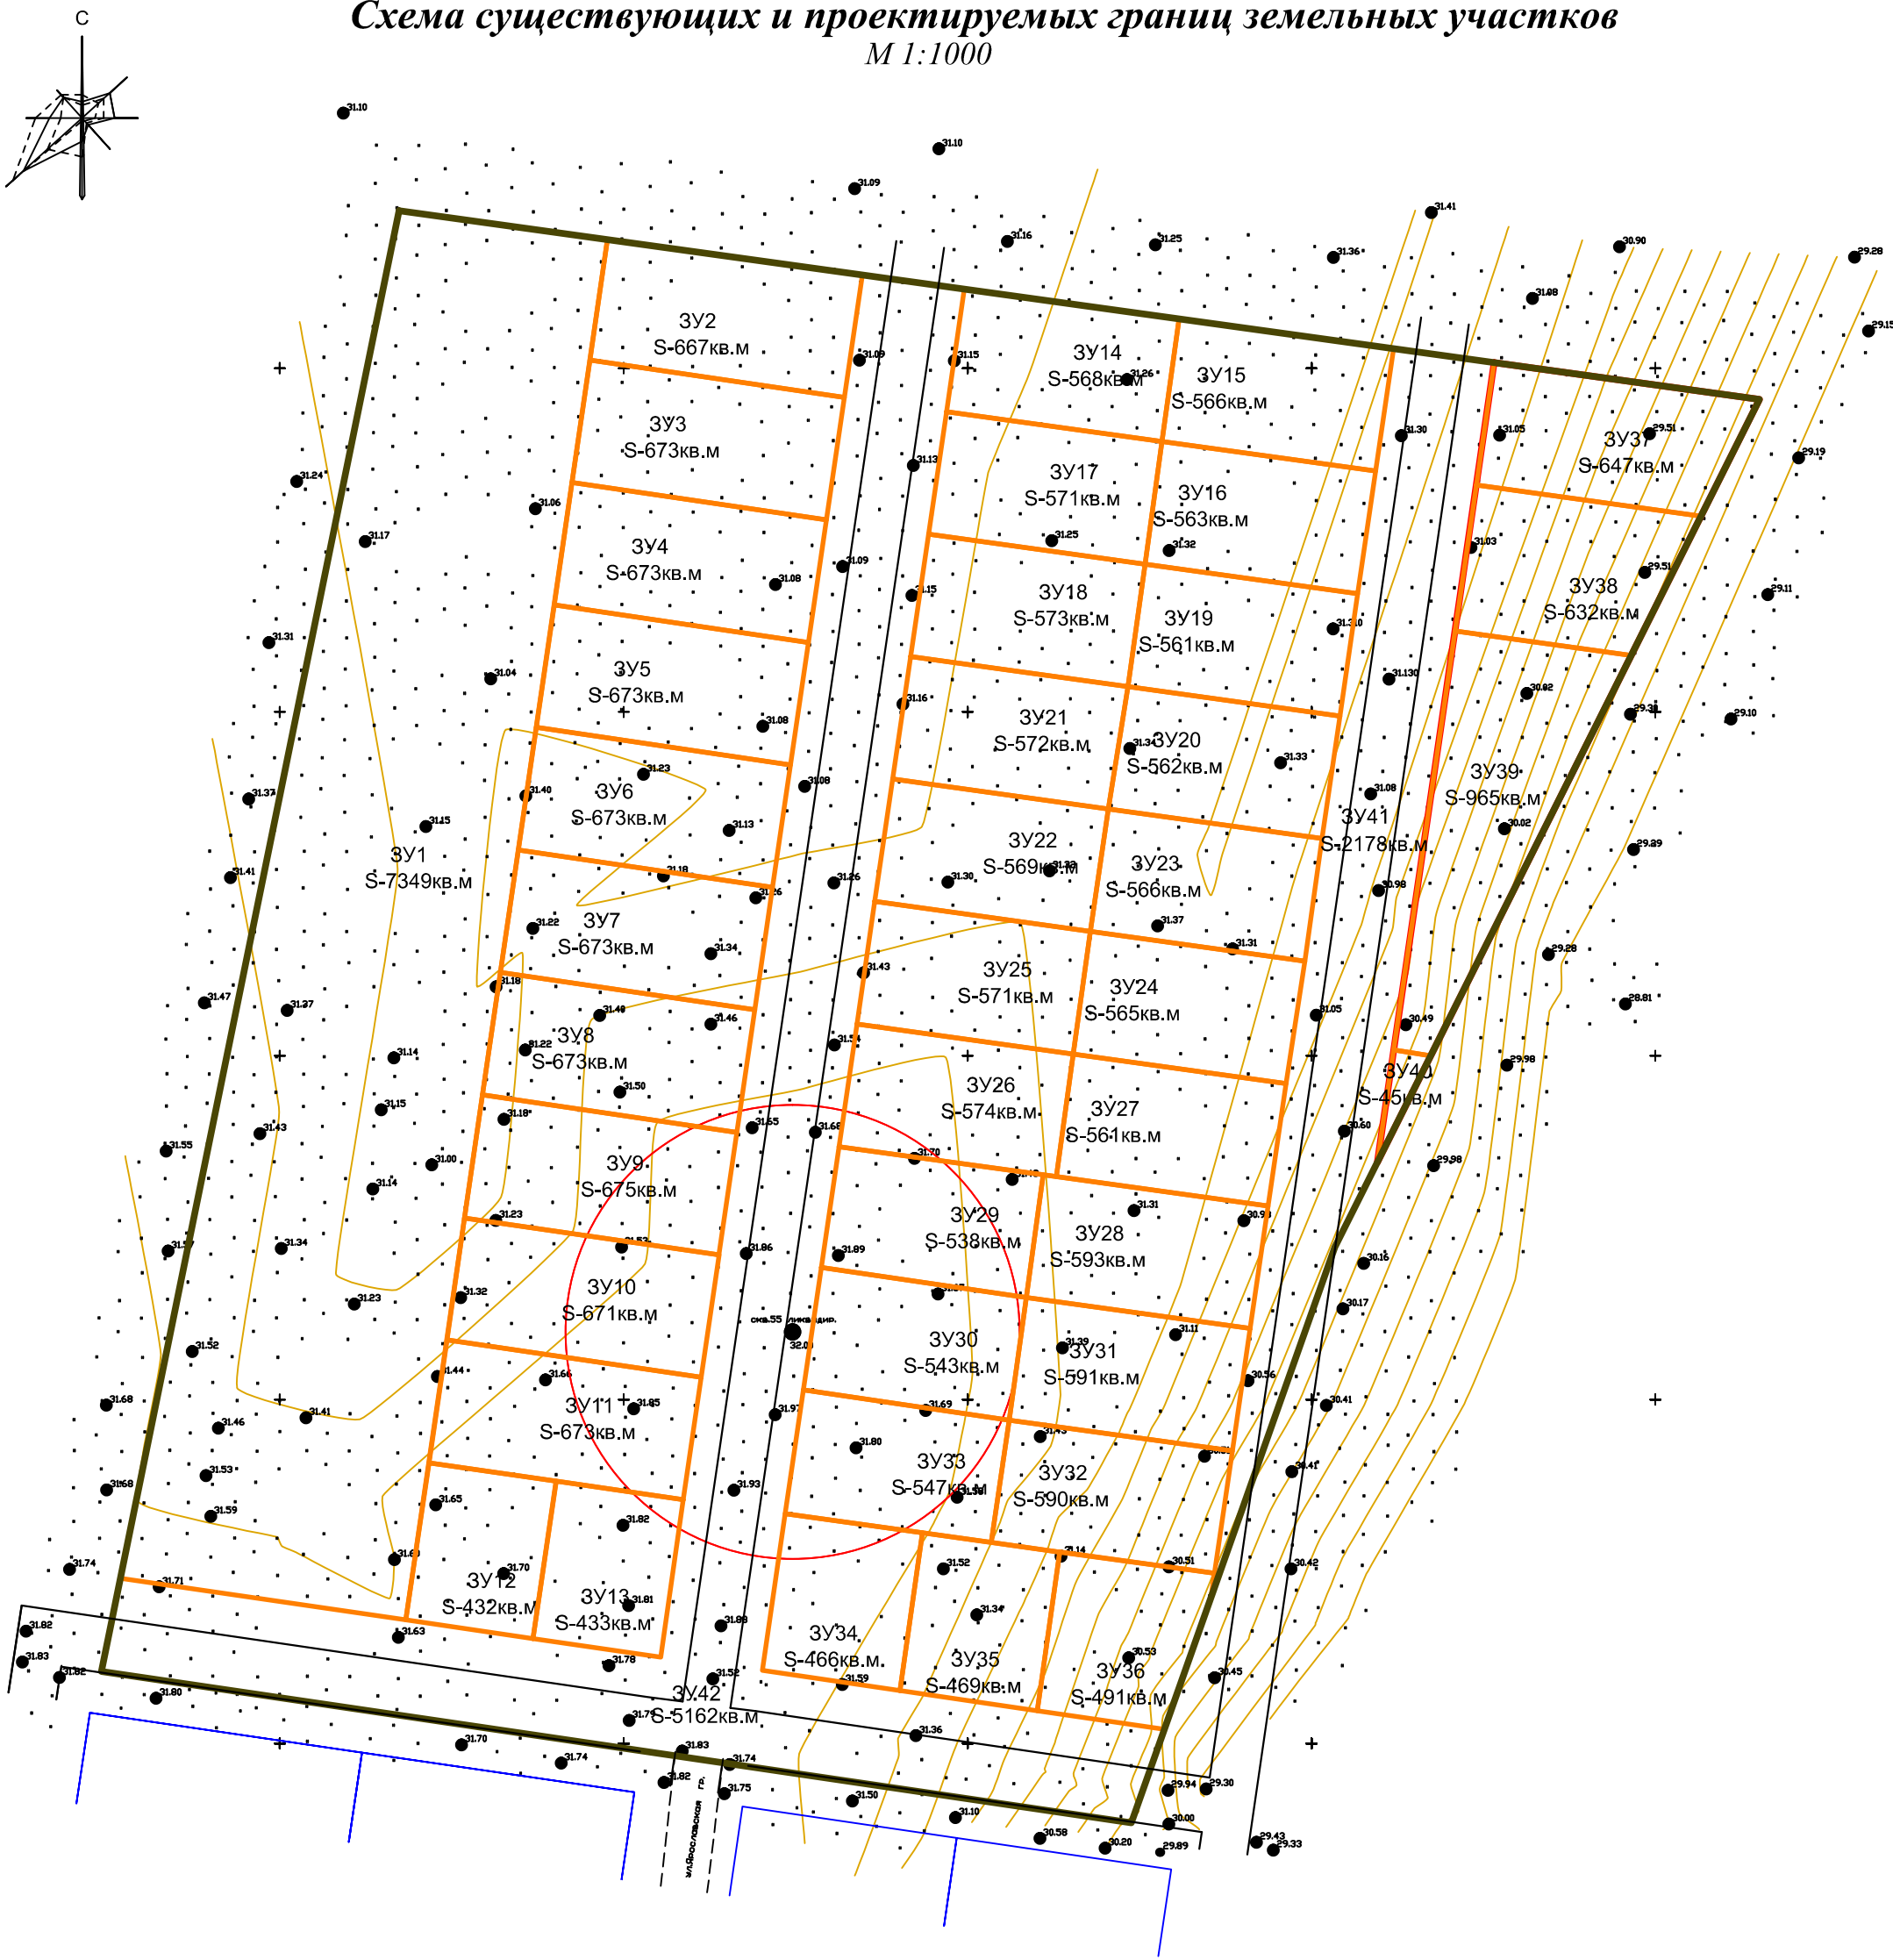

- Условные обозначения:
- Граница существующего участка, подлежащего перепланировке
 - Граница проектируемых земельных участков
 - 3У1 Условный номер земельного участка
 - S-594 кв.м Площадь земельного участка

						04-2021-ПМТ			
						Документация по планировке территории (проект планировки территории и проект межевания территории в границах участка с кадастровым номером 23:01:0601000:530, расположенного по адресу: Краснодарский край, Абинский район, в земельном массиве колхоза «Нива», секция 33, контур 15			
Изм.	Кол.	Лист.	№ док	Подп.	Дата.	Проект межевания территории Материалы по обоснованию проекта межевания территории	Стадия	Лист	Листов
Разработал		Серебряков А.В.			04.2021		РП	13	14
						Схема существующих и проектируемых границ земельных участков	ИП Титяев Д.Г.		