


Статья 38. Карта(ы) градостроительного зонирования территории Фёдоровского сельского поселения Абинского района Краснодарского края

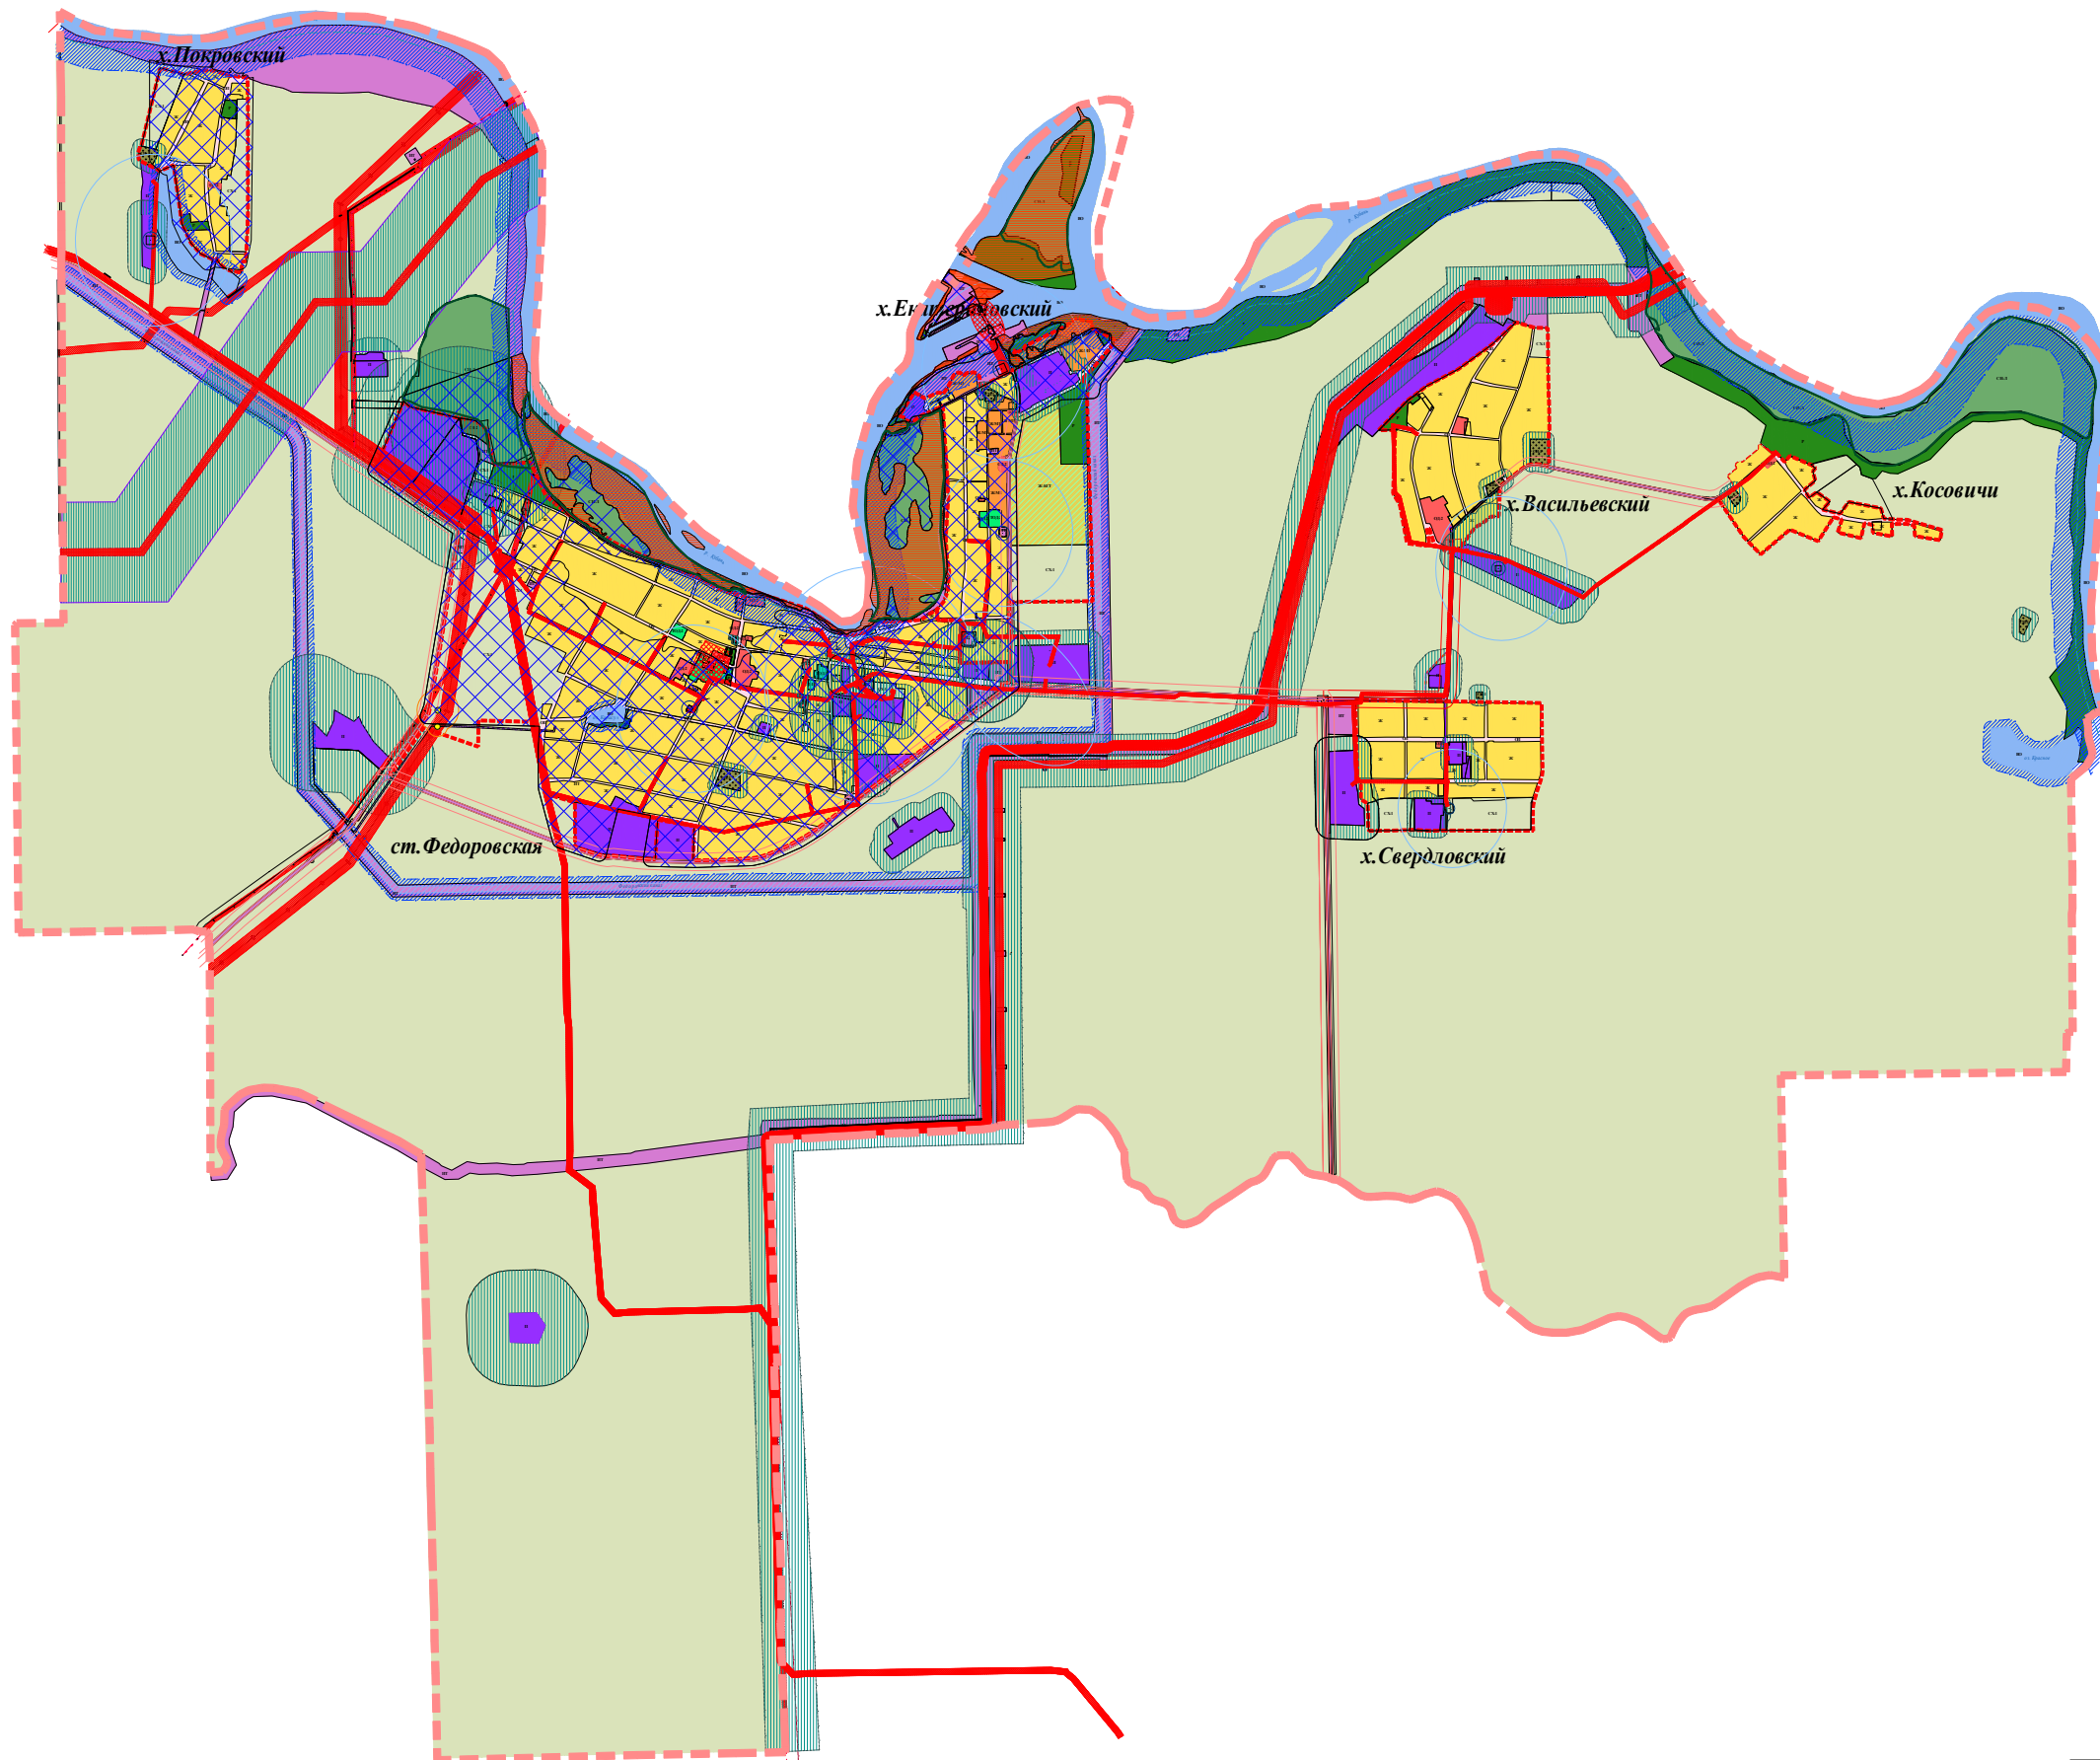

УСЛОВНЫЕ ОБОЗНАЧЕНИЯ	
	Граница сельского поселения
	Граница населенного пункта
	Границы территориальных зон
	Границы земельных участков, внесенных в кадастр
	Магистральный трубопровод
	Межпоселковый распределительный газопровод
	Линия электропередачи
	Магистральные каналы
ТЕРРИТОРИАЛЬНЫЕ ЗОНЫ	
Жилые зоны	
	Ж Зона застройки индивидуальными жилыми домами с содержанием домашнего скота и птицы
	Ж-МЗ Зона застройки малоэтажными жилыми домами
	Ж-КСТ Зона садоводства и дачного хозяйства
Общественно-деловые зоны	
	ОД-1 Центральная зона делового, общественного и коммерческого назначения
	ОД-2 Зона делового, общественного и коммерческого назначения местного значения
	ТОД-1 Зона объектов здравоохранения
	ТОД-2 Зона объектов образования и научных комплексов
	ТОД-3 Зона объектов религиозного назначения
Производственные зоны	
	П Зона предприятий, производств и объектов III-Классов опасности
Зоны инженерной и транспортной инфраструктуры	
	ИТ Зона инженерной и транспортной инфраструктуры
Зоны сельскохозяйственного использования	
	СХ-1 Зона сельскохозяйственных угодий
Зоны рекреационного назначения	
	Р Зона рекреационного назначения
	ВО Поверхностные водные объекты
Зоны специального назначения	
	СН-1 Зона кладбищ
	СН-2 Зона размещения отходов потребления
	СН-Л Земли лесного фонда
Общее пользование территории	
	ОП Зоны общего пользования
Зоны с особыми условиями использования территории	
	Граница санитарно-защитной зоны
	Граница водоохранной зоны
	Граница прибрежной защитной полосы
	Зона затопления при половодьях и паводках 1-% обеспеченности
	Зона подтопления
	Зона санитарной охраны артезианских (II пояс)
	Зона санитарной охраны артезианских (III пояс)
	Границы охранных зон объектов инженерной и инфраструктуры
	Зона санитарного разрыва от категорированных автомобильных дорог
	Курганы-памятник археологии с границей временной охранный зоны
	Границы охранных зон объектов историко-культурного наследия
ЗЕМЛИ, НА КОТОРЫЕ НЕ РАСПРОСТРАНЯЮТСЯ ГРАДОСТРОИТЕЛЬНЫЕ РЕГЛАМЕНТЫ	
	Земли сельскохозяйственного назначения
	Зоны лесничества

Правила землепользования и застройки
Федоровского сельского поселения Абинского района
Краснодарского края

Карта(ы) градостроительного зонирования территории
Федоровского сельского поселения.
М 1:10000

Администрация
муниципального образования
Абинский район