


проект, д. 1.1.1

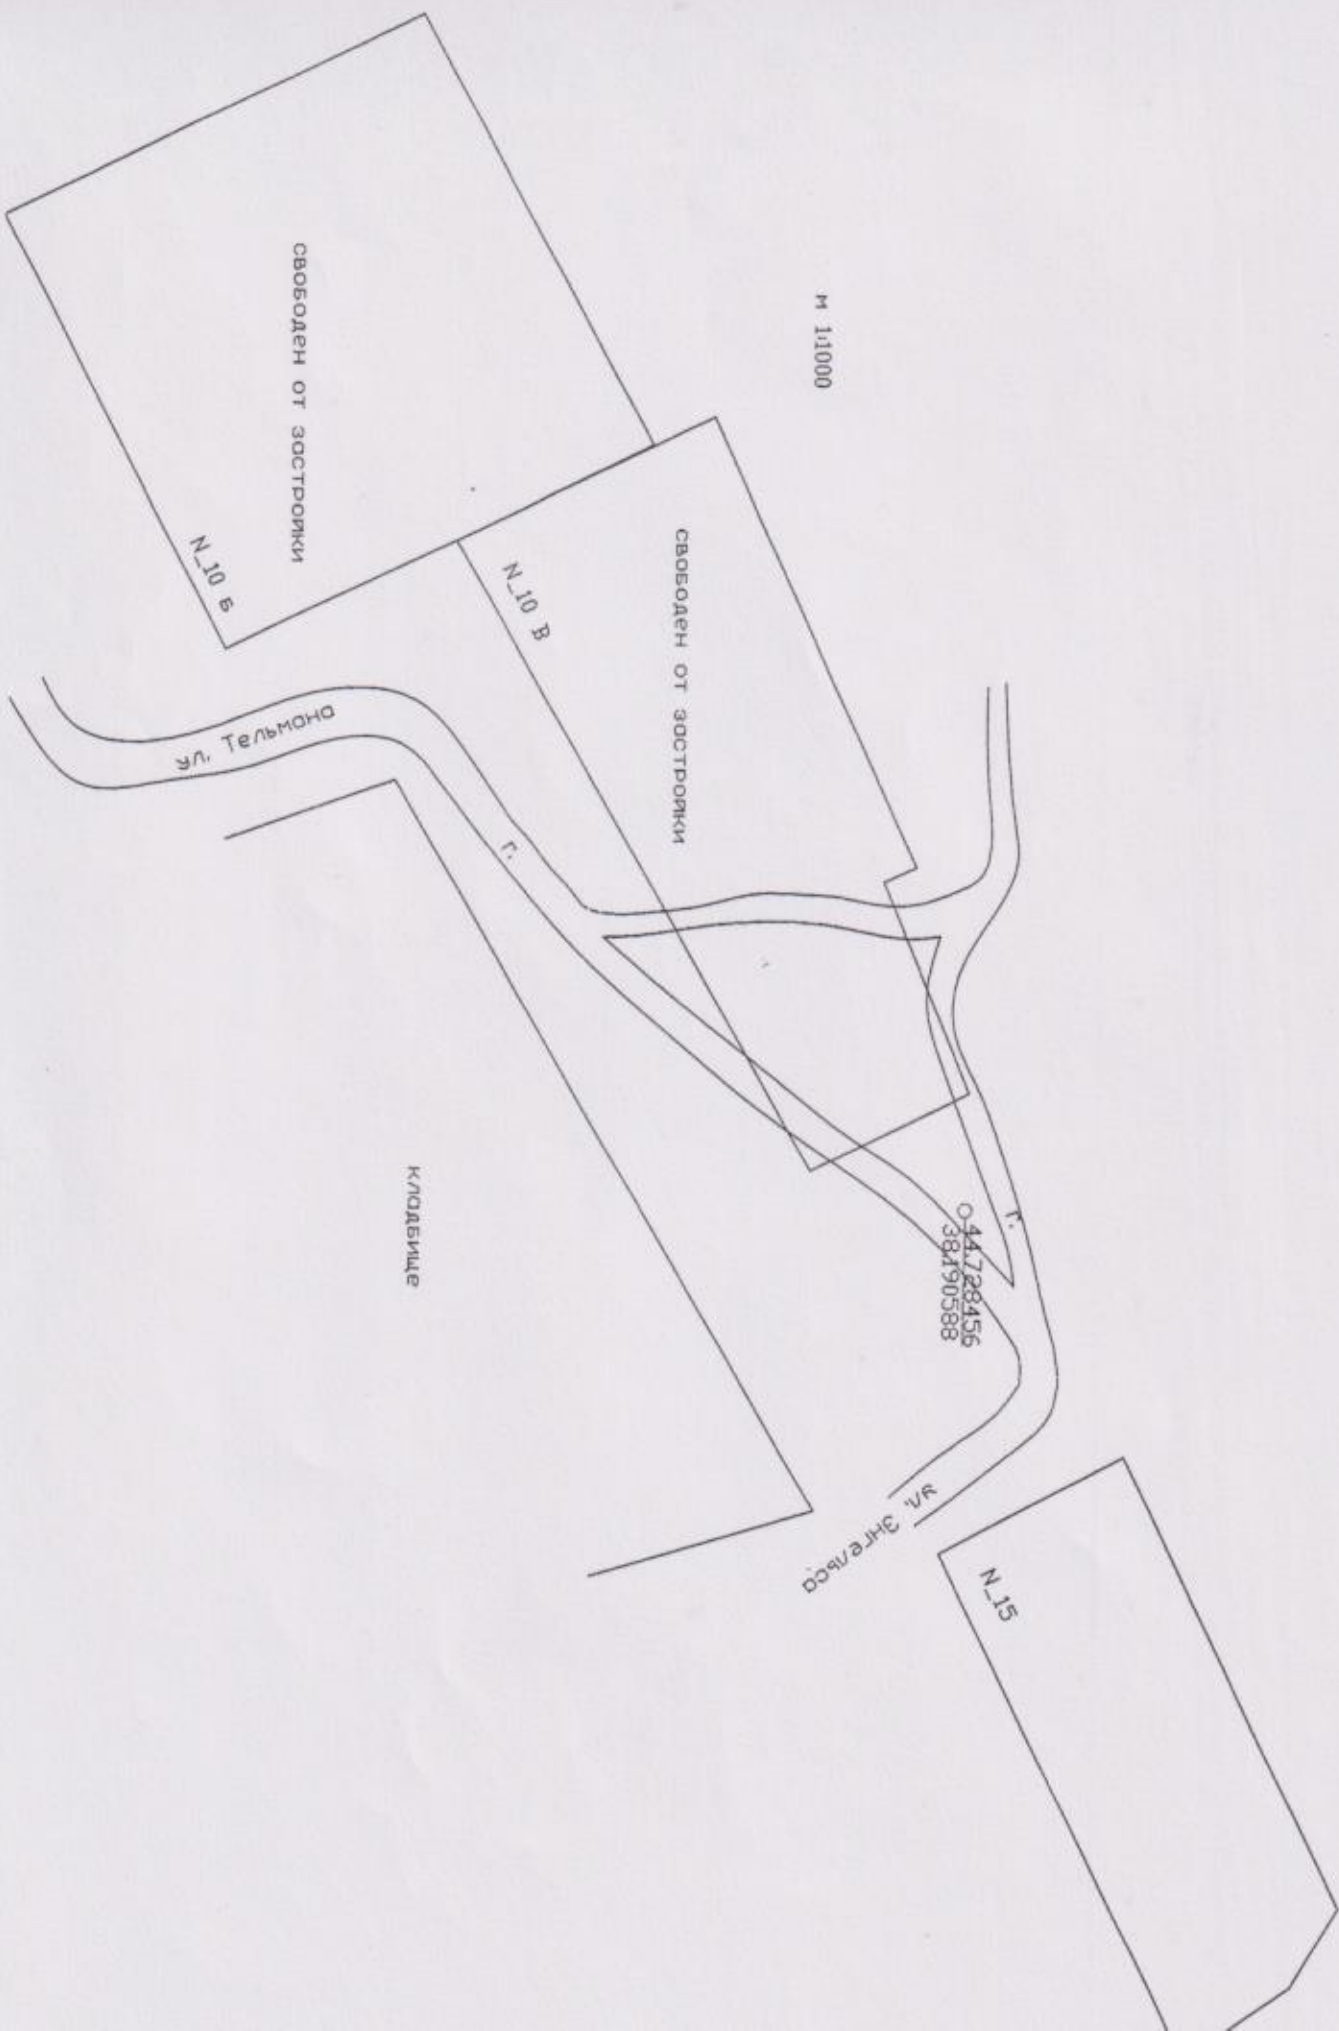

М 1:1000

свободен от застройки

N-10 в

ул. Тельмана

к/д/в/и/ц/е

44.728156
38.490588

ул. Зарева

N-15