


M 1:500

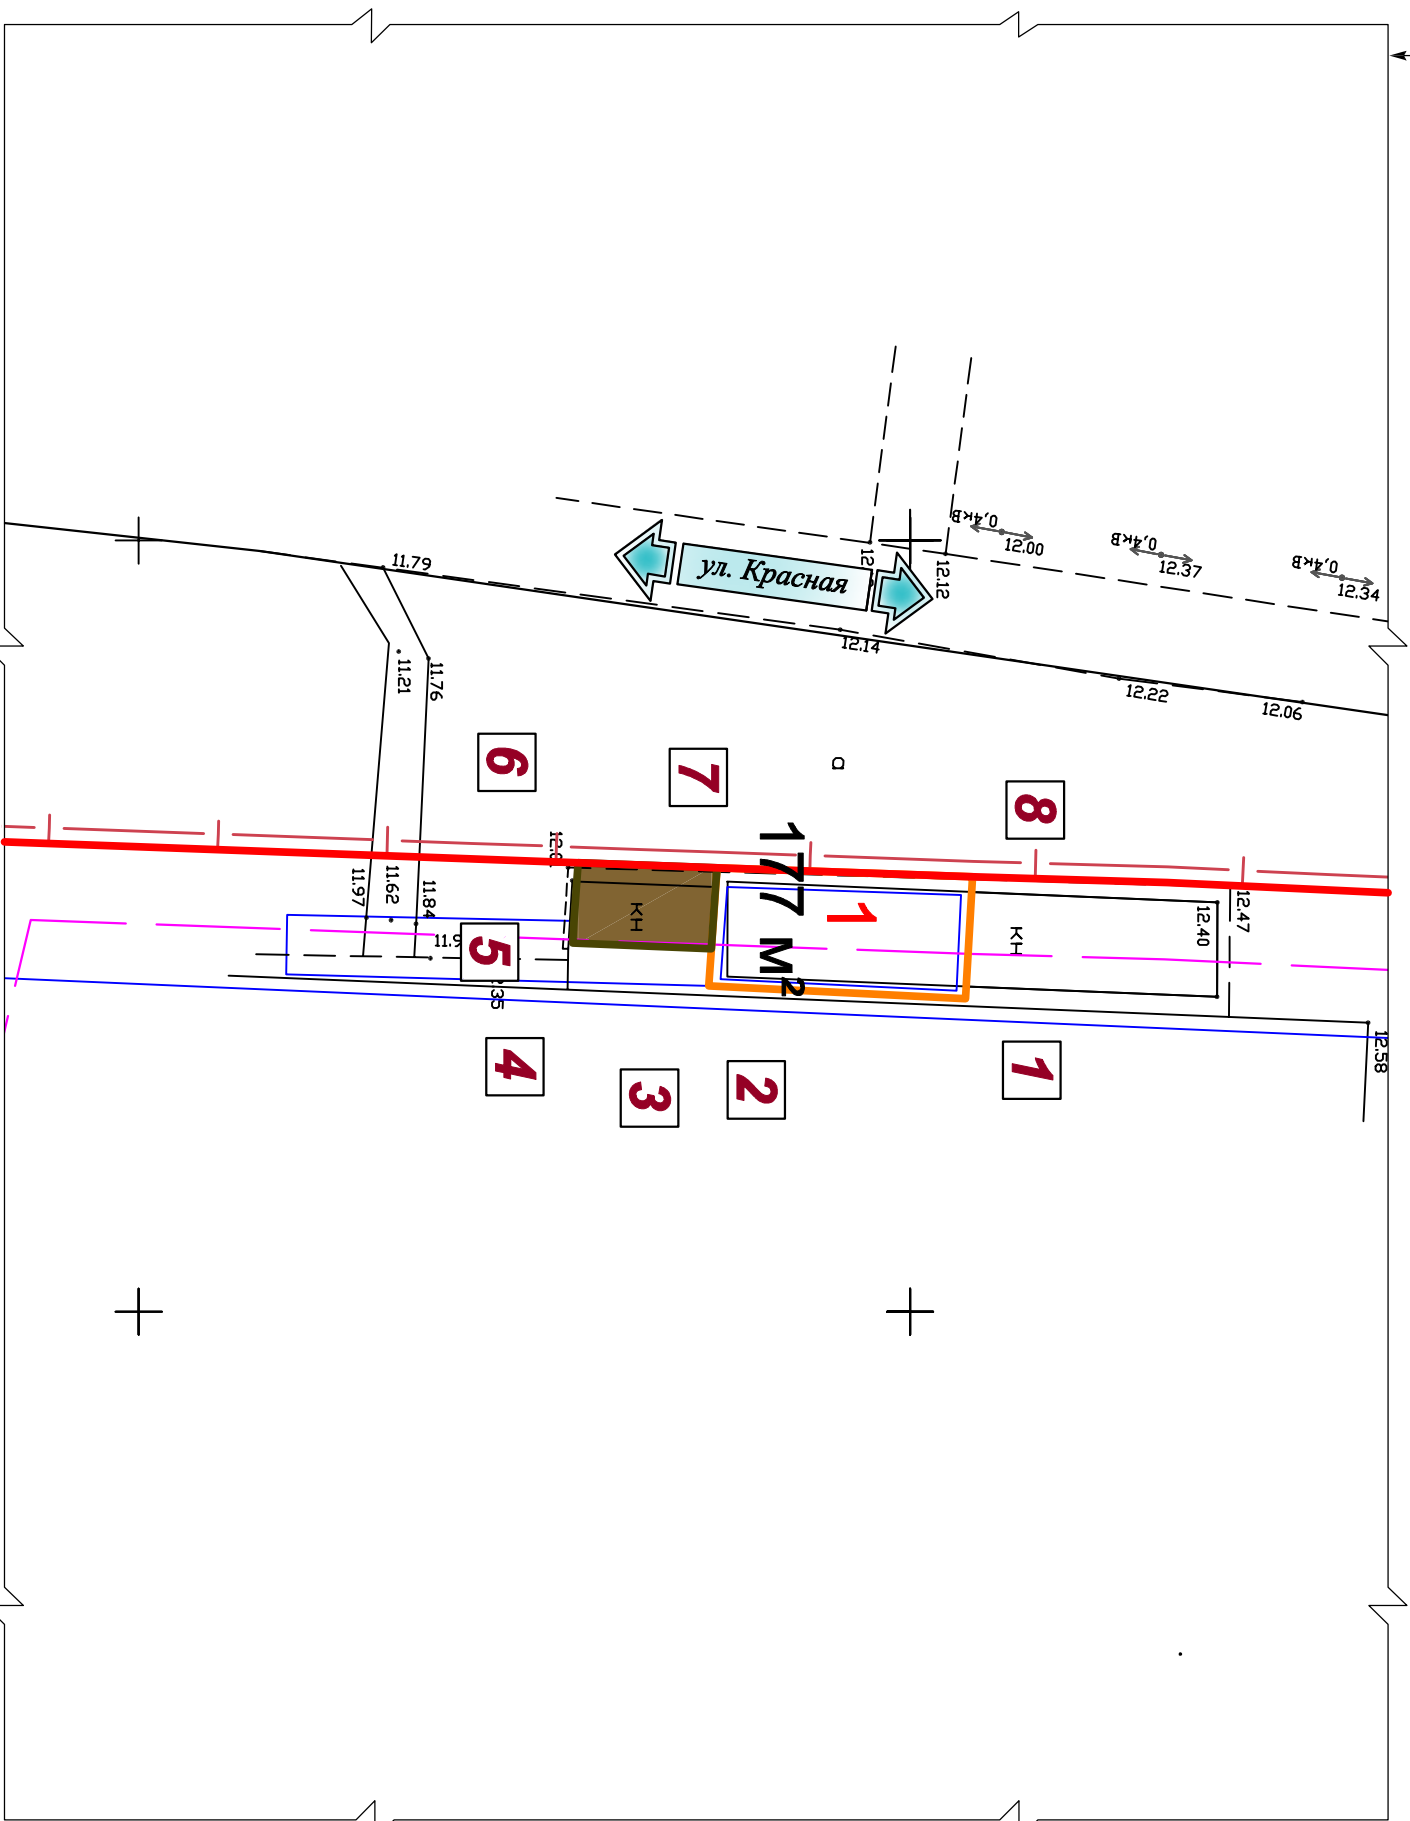

Граница проекта планировки

Красная линия (граница существующего элемента планировочной структуры)

Испрашиваемый земельный участок

Территория, присоединяемая к испрашиваемому земельному участку

Граница существующих земельных участков, стоящих на учете в Государственном кадастре недвижимости

Условный номер земельного участка

Площадь земельного участка

Номер точки перелома границ
земельных участков

[illegible]