


Статья 38. Карта(ы) градостроительного зонирования территории Варнавинского сельского поселения Абинского района, карта(ы) зон с особыми условиями использования территории (совмещено на одной карте)

ТЕРРИТОРИАЛЬНЫЕ ЗОНЫ	
<b>Жилые зоны</b>	
Ж	Зона застройки индивидуальными жилыми домами с содержанием домашнего скота и птицы
<b>Общественно-деловые зоны</b>	
ОД-2	Зона делового, общественного и коммерческого назначения местного значения
ТОД-1	Зона объектов здравоохранения
ТОД-2	Зона объектов образования и научных комплексов
<b>Производственные зоны</b>	
П	Зона предприятий, производств и объектов с III-V классом опасности
<b>Зоны инженерной и транспортной инфраструктур</b>	
ИТ	Зона инженерной и транспортной инфраструктуры
<b>Зоны сельскохозяйственного использования</b>	
СХ-1	Зона сельскохозяйственных угодий
СХ-2	Зона объектов сельскохозяйственного назначения
<b>Зоны рекреационного назначения</b>	
Р	Зона рекреационного назначения
<b>Зоны специального назначения</b>	
СН-1	Зона кладбищ
<b>Иные виды территориальных зон</b>	
ИВ	Зона озеленения специального назначения
<b>Земли, на которые не распространяются градостроительные регламенты</b>	
	Зона сельскохозяйственного назначения
	Земли, покрытые поверхностными водами
	Зона общего пользования (улично-дорожная сеть)
УСЛОВНЫЕ ОБОЗНАЧЕНИЯ	
—	Граница населенного пункта
○	Скважины и водозборы хозяйственно-питьевого водоснабжения
—	Граница прибрежной защитной полосы
—	Граница водоохранной зоны
—	Граница санитарно-защитной зоны
■	Памятник истории
—	Временная охранный зона памятников истории
○	Городище-памятник археологии с границей временной охранный зоны
○	Курган-памятник археологии с границей временной охранный зоны
—	Линия связи
—	Охранная зона объектов инженерной инфраструктуры
—	Придорожная полоса автомобильной дороги
—	Линия электропередачи 35 кВ
—	Линия электропередачи 220 кВ
○	Репетитор сотовой связи
—	Природоохранная территория аэродрома совместного базирования Авиации (Витязево). 7 ползона
—	Зона земель Государственного лесного фонда
—	Зона лесничества
—	Территории, в границах которых введены требования к архитектурно-градостроительному облику объектов капитального строительства

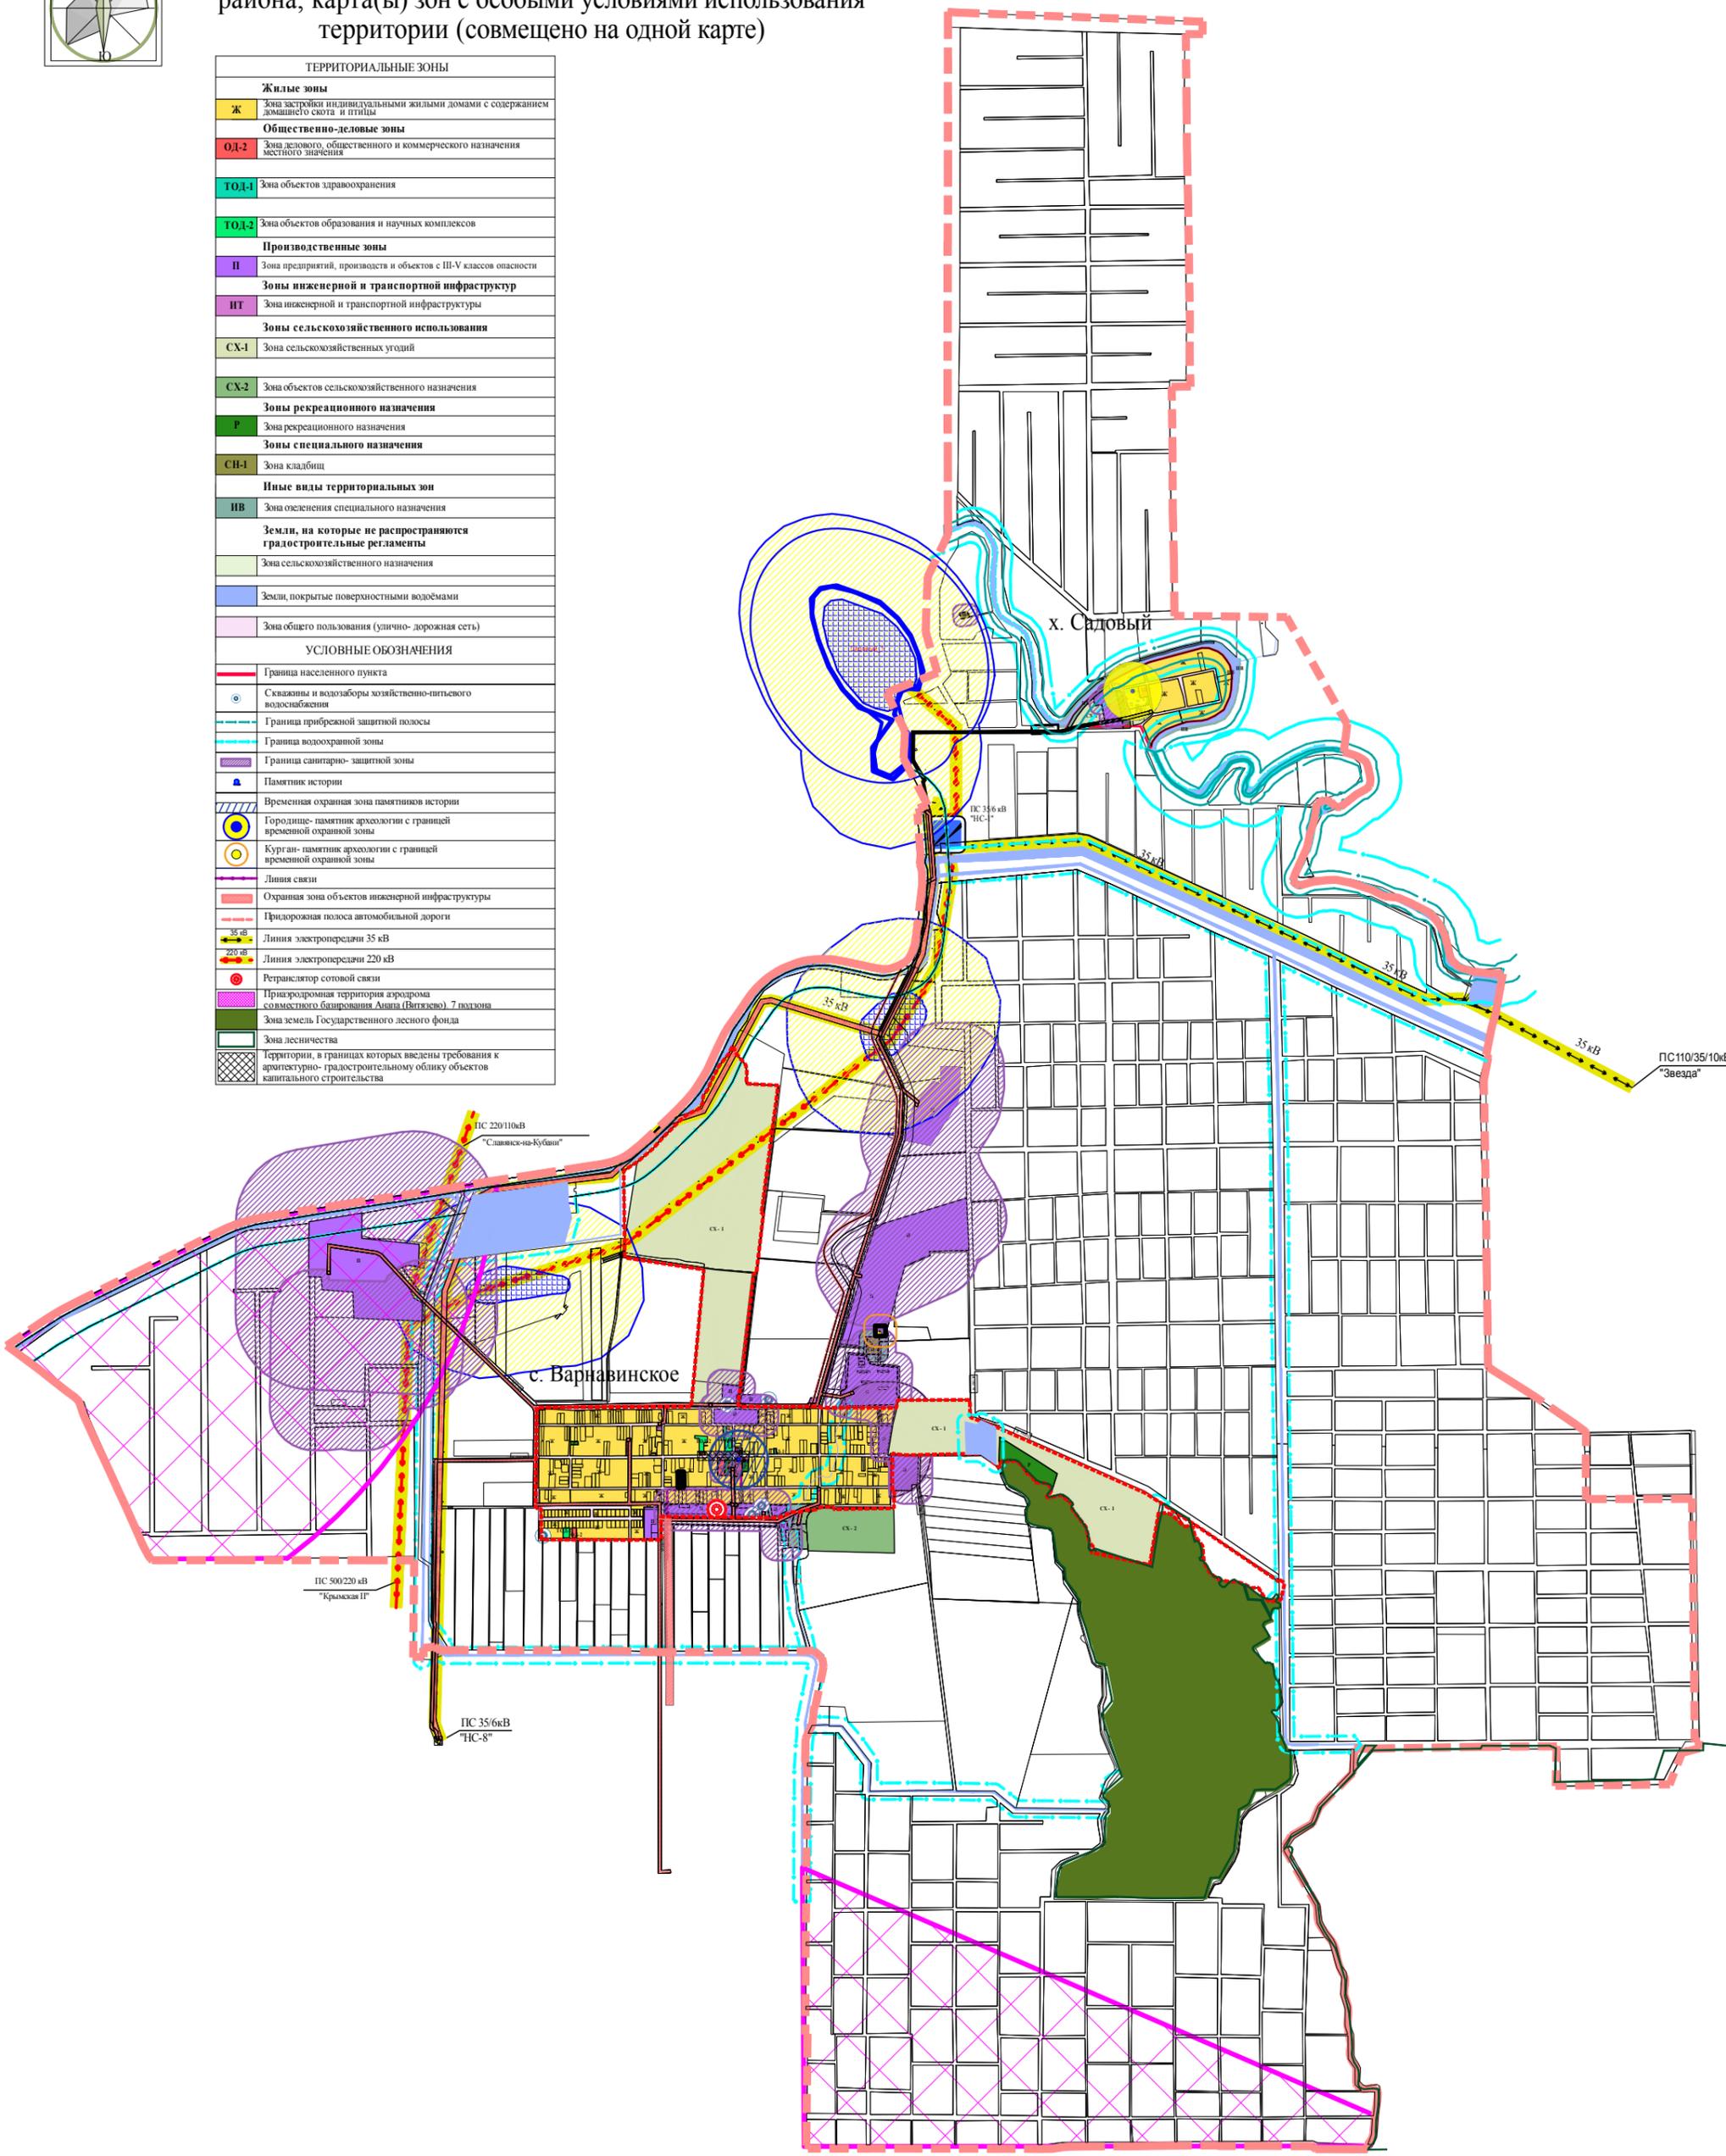

Правила землепользования и застройки  
Варнавинского сельского поселения  
Абинского района