

ОПИСАНИЕ МЕСТОПОЛОЖЕНИЯ ГРАНИЦ

Публичный сервитут для использования земель и земельных участков в целях размещения (строительства и эксплуатации) объекта электросетевого хозяйства

"ВЛ-35 кВ "Михайловская-Федоровская"

(наименование объекта, местоположение границ которого описано (далее - объект))

Раздел 1

Сведения об объекте

№ п/п	Характеристики объекта	Описание характеристик
1	2	3
1.	Местоположение объекта	Краснодарский край, район Абинский
2.	Площадь объекта +/- величина погрешности определения площади (Р +/- Дельта Р)	401035 +/- 40 м ²
3.	Иные характеристики объекта	Публичный сервитут для использования земель и земельных участков в целях размещения (эксплуатации) объекта электросетевого хозяйства "ВЛ-35 кВ "Михайловская-Федоровская", сроком на 49 лет. Публичный сервитут устанавливается в пользу ПАО "Россети Кубань": ИНН 2309001660, ОГРН 1022301427268 Юридический адрес: 350033, Краснодар, ул.Ставропольская, 2А Телефон по вопросам регистрации входящей корреспонденции: 8 (861) 212-24-03 E-mail: telet@rosseti-kuban.ru

Раздел 2**Сведения о местоположении границ объекта**

1. Система координат МСК-26, зона 1

2. Сведения о характерных точках границ объекта

Обозначение характерных точек границ	Координаты, м		Метод определения координат характерной точки	Средняя квадратическая погрешность положения характерной точки (Mt), м	Описание обозначения точки на местности (при наличии)
	X	Y			
1	2	3	4	5	6
1	483596.80	1336496.04	Аналитический метод	0.50	-
2	483600.17	1336495.74	Аналитический метод	0.50	-
3	483603.54	1336496.09	Аналитический метод	0.50	-
4	483606.77	1336497.08	Аналитический метод	0.50	-
5	483619.58	1336502.41	Аналитический метод	0.50	-
6	483622.96	1336504.37	Аналитический метод	0.50	-
7	483625.73	1336507.14	Аналитический метод	0.50	-
8	483627.81	1336510.48	Аналитический метод	0.50	-
9	483628.69	1336514.32	Аналитический метод	0.50	-
10	483628.69	1336518.23	Аналитический метод	0.50	-
11	483627.67	1336522.01	Аналитический метод	0.50	-
12	483625.75	1336526.63	Аналитический метод	0.50	-
13	483623.79	1336530.02	Аналитический метод	0.50	-
14	483621.02	1336532.79	Аналитический метод	0.50	-
15	483617.62	1336534.74	Аналитический метод	0.50	-
16	483613.84	1336535.75	Аналитический метод	0.50	-
17	483609.92	1336535.74	Аналитический метод	0.50	-
18	483606.14	1336534.73	Аналитический метод	0.50	-
19	483598.16	1336531.41	Аналитический метод	0.50	-
20	483504.35	1336549.13	Аналитический метод	0.50	-
21	483402.18	1336568.52	Аналитический метод	0.50	-
22	483298.81	1336588.21	Аналитический метод	0.50	-

2. Сведения о характерных точках границ объекта					
Обозначение характерных точек границ	Координаты, м		Метод определения координат характерной точки	Средняя квадратическая погрешность положения характерной точки (Mt), м	Описание обозначения точки на местности (при наличии)
	X	Y			
1	2	3	4	5	6
23	483195.46	1336607.86	Аналитический метод	0.50	-
24	483094.24	1336627.19	Аналитический метод	0.50	-
25	482995.64	1336646.04	Аналитический метод	0.50	-
26	482894.48	1336665.03	Аналитический метод	0.50	-
27	482792.20	1336684.62	Аналитический метод	0.50	-
28	482687.63	1336704.60	Аналитический метод	0.50	-
29	482570.55	1336726.88	Аналитический метод	0.50	-
30	482484.13	1336743.07	Аналитический метод	0.50	-
31	482386.18	1336761.66	Аналитический метод	0.50	-
32	482285.97	1336780.62	Аналитический метод	0.50	-
33	482179.87	1336801.06	Аналитический метод	0.50	-
34	482074.98	1336820.99	Аналитический метод	0.50	-
35	481966.22	1336848.20	Аналитический метод	0.50	-
36	481869.46	1336872.27	Аналитический метод	0.50	-
37	481772.97	1336898.51	Аналитический метод	0.50	-
38	481673.34	1336922.51	Аналитический метод	0.50	-
39	481575.16	1336945.72	Аналитический метод	0.50	-
40	481571.43	1336946.19	Аналитический метод	0.50	-
41	481485.95	1336947.65	Аналитический метод	0.50	-
42	481345.59	1336949.37	Аналитический метод	0.50	-
43	481226.83	1336951.39	Аналитический метод	0.50	-
44	481116.19	1336952.91	Аналитический метод	0.50	-
45	481012.19	1336954.45	Аналитический метод	0.50	-
46	480902.98	1336956.14	Аналитический метод	0.50	-
47	480794.75	1336957.41	Аналитический метод	0.50	-

2. Сведения о характерных точках границ объекта					
Обозначение характерных точек границ	Координаты, м		Метод определения координат характерной точки	Средняя квадратическая погрешность положения характерной точки (Mt), м	Описание обозначения точки на местности (при наличии)
	X	Y			
1	2	3	4	5	6
48	480686.28	1336958.99	Аналитический метод	0.50	-
49	480572.53	1336960.45	Аналитический метод	0.50	-
50	480443.49	1336976.52	Аналитический метод	0.50	-
51	480334.89	1336977.50	Аналитический метод	0.50	-
52	480227.81	1336978.44	Аналитический метод	0.50	-
53	480118.24	1336979.35	Аналитический метод	0.50	-
54	480011.00	1336980.16	Аналитический метод	0.50	-
55	479902.45	1336981.13	Аналитический метод	0.50	-
56	479795.09	1336982.13	Аналитический метод	0.50	-
57	479686.63	1336983.03	Аналитический метод	0.50	-
58	479576.39	1336983.99	Аналитический метод	0.50	-
59	479453.80	1336979.40	Аналитический метод	0.50	-
60	479398.52	1337052.85	Аналитический метод	0.50	-
61	479338.30	1337133.05	Аналитический метод	0.50	-
62	479336.20	1337135.38	Аналитический метод	0.50	-
63	479333.71	1337137.30	Аналитический метод	0.50	-
64	479330.92	1337138.74	Аналитический метод	0.50	-
65	479327.91	1337139.66	Аналитический метод	0.50	-
66	479324.79	1337140.03	Аналитический метод	0.50	-
67	479230.02	1337142.65	Аналитический метод	0.50	-
68	479141.61	1337150.15	Аналитический метод	0.50	-
69	479050.78	1337158.00	Аналитический метод	0.50	-
70	478960.45	1337166.01	Аналитический метод	0.50	-
71	478869.69	1337173.78	Аналитический метод	0.50	-
72	478775.64	1337182.00	Аналитический метод	0.50	-

2. Сведения о характерных точках границ объекта					
Обозначение характерных точек границ	Координаты, м		Метод определения координат характерной точки	Средняя квадратическая погрешность положения характерной точки (Mt), м	Описание обозначения точки на местности (при наличии)
	X	Y			
1	2	3	4	5	6
73	478658.95	1337192.20	Аналитический метод	0.50	-
74	478560.18	1337200.47	Аналитический метод	0.50	-
75	478464.52	1337284.95	Аналитический метод	0.50	-
76	478473.17	1337378.92	Аналитический метод	0.50	-
77	478475.87	1337485.08	Аналитический метод	0.50	-
78	478478.28	1337583.64	Аналитический метод	0.50	-
79	478480.87	1337685.22	Аналитический метод	0.50	-
80	478483.07	1337784.91	Аналитический метод	0.50	-
81	478485.40	1337869.40	Аналитический метод	0.50	-
82	478488.05	1337981.60	Аналитический метод	0.50	-
83	478490.56	1338081.29	Аналитический метод	0.50	-
84	478492.99	1338178.73	Аналитический метод	0.50	-
85	478502.08	1338291.17	Аналитический метод	0.50	-
86	478502.06	1338294.29	Аналитический метод	0.50	-
87	478501.47	1338297.36	Аналитический метод	0.50	-
88	478500.36	1338300.28	Аналитический метод	0.50	-
89	478498.74	1338302.95	Аналитический метод	0.50	-
90	478496.67	1338305.29	Аналитический метод	0.50	-
91	478494.22	1338307.22	Аналитический метод	0.50	-
92	478380.31	1338381.75	Аналитический метод	0.50	-
93	478377.46	1338383.26	Аналитический метод	0.50	-
94	478374.39	1338384.22	Аналитический метод	0.50	-
95	478371.19	1338384.60	Аналитический метод	0.50	-
96	478255.61	1338387.65	Аналитический метод	0.50	-
97	478149.17	1338390.56	Аналитический метод	0.50	-

2. Сведения о характерных точках границ объекта					
Обозначение характерных точек границ	Координаты, м		Метод определения координат характерной точки	Средняя квадратическая погрешность положения характерной точки (Mt), м	Описание обозначения точки на местности (при наличии)
	X	Y			
1	2	3	4	5	6
98	478044.33	1338393.56	Аналитический метод	0.50	-
99	477938.41	1338396.46	Аналитический метод	0.50	-
100	477824.48	1338399.38	Аналитический метод	0.50	-
101	477716.31	1338402.49	Аналитический метод	0.50	-
102	477610.11	1338405.39	Аналитический метод	0.50	-
103	477503.38	1338408.39	Аналитический метод	0.50	-
104	477399.54	1338411.26	Аналитический метод	0.50	-
105	477292.97	1338414.21	Аналитический метод	0.50	-
106	477184.23	1338417.25	Аналитический метод	0.50	-
107	477082.59	1338420.10	Аналитический метод	0.50	-
108	476971.92	1338422.67	Аналитический метод	0.50	-
109	476863.60	1338425.94	Аналитический метод	0.50	-
110	476761.81	1338428.67	Аналитический метод	0.50	-
111	476655.21	1338431.65	Аналитический метод	0.50	-
112	476549.02	1338434.56	Аналитический метод	0.50	-
113	476445.06	1338437.45	Аналитический метод	0.50	-
114	476339.75	1338440.40	Аналитический метод	0.50	-
115	476232.99	1338443.32	Аналитический метод	0.50	-
116	476123.76	1338446.20	Аналитический метод	0.50	-
117	476029.17	1338451.55	Аналитический метод	0.50	-
118	475947.11	1338530.77	Аналитический метод	0.50	-
119	475953.72	1338630.95	Аналитический метод	0.50	-
120	475955.12	1338739.16	Аналитический метод	0.50	-
121	475956.59	1338842.92	Аналитический метод	0.50	-
122	475957.90	1338947.85	Аналитический метод	0.50	-

2. Сведения о характерных точках границ объекта					
Обозначение характерных точек границ	Координаты, м		Метод определения координат характерной точки	Средняя квадратическая погрешность положения характерной точки (Mt), м	Описание обозначения точки на местности (при наличии)
	X	Y			
1	2	3	4	5	6
123	475959.16	1339055.42	Аналитический метод	0.50	-
124	475960.94	1339180.43	Аналитический метод	0.50	-
125	475962.40	1339288.57	Аналитический метод	0.50	-
126	475963.33	1339364.69	Аналитический метод	0.50	-
127	475964.69	1339468.85	Аналитический метод	0.50	-
128	475966.23	1339580.44	Аналитический метод	0.50	-
129	475967.56	1339676.95	Аналитический метод	0.50	-
130	475969.05	1339782.19	Аналитический метод	0.50	-
131	475970.39	1339889.79	Аналитический метод	0.50	-
132	475972.00	1340001.68	Аналитический метод	0.50	-
133	475973.43	1340111.03	Аналитический метод	0.50	-
134	475974.90	1340221.71	Аналитический метод	0.50	-
135	475975.65	1340318.73	Аналитический метод	0.50	-
136	475977.07	1340423.58	Аналитический метод	0.50	-
137	475976.83	1340426.70	Аналитический метод	0.50	-
138	475976.04	1340429.73	Аналитический метод	0.50	-
139	475974.73	1340432.57	Аналитический метод	0.50	-
140	475972.93	1340435.13	Аналитический метод	0.50	-
141	475970.70	1340437.32	Аналитический метод	0.50	-
142	475966.13	1340439.98	Аналитический метод	0.50	-
143	475913.16	1340491.39	Аналитический метод	0.50	-
144	475850.27	1340543.58	Аналитический метод	0.50	-
145	475786.38	1340596.48	Аналитический метод	0.50	-
146	475720.72	1340650.93	Аналитический метод	0.50	-
147	475654.91	1340705.79	Аналитический метод	0.50	-

2. Сведения о характерных точках границ объекта					
Обозначение характерных точек границ	Координаты, м		Метод определения координат характерной точки	Средняя квадратическая погрешность положения характерной точки (Mt), м	Описание обозначения точки на местности (при наличии)
	X	Y			
1	2	3	4	5	6
148	475592.87	1340757.34	Аналитический метод	0.50	-
149	475541.75	1340799.28	Аналитический метод	0.50	-
150	475538.86	1340805.42	Аналитический метод	0.50	-
151	475536.74	1340808.71	Аналитический метод	0.50	-
152	475533.84	1340811.34	Аналитический метод	0.50	-
153	475530.36	1340813.15	Аналитический метод	0.50	-
154	475526.53	1340813.96	Аналитический метод	0.50	-
155	475522.62	1340813.78	Аналитический метод	0.50	-
156	475518.89	1340812.58	Аналитический метод	0.50	-
157	475514.37	1340810.45	Аналитический метод	0.50	-
158	475511.07	1340808.33	Аналитический метод	0.50	-
159	475508.44	1340805.43	Аналитический метод	0.50	-
160	475506.65	1340801.95	Аналитический метод	0.50	-
161	475505.82	1340798.12	Аналитический метод	0.50	-
162	475506.01	1340794.21	Аналитический метод	0.50	-
163	475507.20	1340790.48	Аналитический метод	0.50	-
164	475511.77	1340780.79	Аналитический метод	0.50	-
165	475513.80	1340777.49	Аналитический метод	0.50	-
166	475516.50	1340774.72	Аналитический метод	0.50	-
167	475570.67	1340730.28	Аналитический метод	0.50	-
168	475632.49	1340678.91	Аналитический метод	0.50	-
169	475698.30	1340624.05	Аналитический метод	0.50	-
170	475764.04	1340569.54	Аналитический метод	0.50	-
171	475827.94	1340516.63	Аналитический метод	0.50	-
172	475889.25	1340465.82	Аналитический метод	0.50	-

2. Сведения о характерных точках границ объекта					
Обозначение характерных точек границ	Координаты, м		Метод определения координат характерной точки	Средняя квадратическая погрешность положения характерной точки (Mt), м	Описание обозначения точки на местности (при наличии)
	X	Y			
1	2	3	4	5	6
173	475941.94	1340414.67	Аналитический метод	0.50	-
174	475940.65	1340319.21	Аналитический метод	0.50	-
175	475939.90	1340222.17	Аналитический метод	0.50	-
176	475938.43	1340111.49	Аналитический метод	0.50	-
177	475937.00	1340002.18	Аналитический метод	0.50	-
178	475935.39	1339890.29	Аналитический метод	0.50	-
179	475934.05	1339782.68	Аналитический метод	0.50	-
180	475932.56	1339677.44	Аналитический метод	0.50	-
181	475931.23	1339580.93	Аналитический метод	0.50	-
182	475929.69	1339469.34	Аналитический метод	0.50	-
183	475928.33	1339365.15	Аналитический метод	0.50	-
184	475927.40	1339289.05	Аналитический метод	0.50	-
185	475925.94	1339180.93	Аналитический метод	0.50	-
186	475924.16	1339055.92	Аналитический метод	0.50	-
187	475922.90	1338948.29	Аналитический метод	0.50	-
188	475921.59	1338843.42	Аналитический метод	0.50	-
189	475920.12	1338739.66	Аналитический метод	0.50	-
190	475918.73	1338631.82	Аналитический метод	0.50	-
191	475911.65	1338524.98	Аналитический метод	0.50	-
192	475911.71	1338521.94	Аналитический метод	0.50	-
193	475912.30	1338518.96	Аналитический метод	0.50	-
194	475913.39	1338516.12	Аналитический метод	0.50	-
195	475914.96	1338513.52	Аналитический метод	0.50	-
196	475916.96	1338511.23	Аналитический метод	0.50	-
197	476009.55	1338421.86	Аналитический метод	0.50	-

2. Сведения о характерных точках границ объекта					
Обозначение характерных точек границ	Координаты, м		Метод определения координат характерной точки	Средняя квадратическая погрешность положения характерной точки (Mt), м	Описание обозначения точки на местности (при наличии)
	X	Y			
1	2	3	4	5	6
198	476011.97	1338419.91	Аналитический метод	0.50	-
199	476014.69	1338418.42	Аналитический метод	0.50	-
200	476017.64	1338417.43	Аналитический метод	0.50	-
201	476020.71	1338416.98	Аналитический метод	0.50	-
202	476121.98	1338411.25	Аналитический метод	0.50	-
203	476232.05	1338408.34	Аналитический метод	0.50	-
204	476338.78	1338405.42	Аналитический метод	0.50	-
205	476444.08	1338402.47	Аналитический метод	0.50	-
206	476548.05	1338399.58	Аналитический метод	0.50	-
207	476654.24	1338396.67	Аналитический метод	0.50	-
208	476760.84	1338393.69	Аналитический метод	0.50	-
209	476862.60	1338390.96	Аналитический метод	0.50	-
210	476971.10	1338387.67	Аналитический метод	0.50	-
211	477081.77	1338385.10	Аналитический метод	0.50	-
212	477183.25	1338382.27	Аналитический метод	0.50	-
213	477291.99	1338379.23	Аналитический метод	0.50	-
214	477398.56	1338376.28	Аналитический метод	0.50	-
215	477502.40	1338373.41	Аналитический метод	0.50	-
216	477609.13	1338370.41	Аналитический метод	0.50	-
217	477715.33	1338367.51	Аналитический метод	0.50	-
218	477823.48	1338364.40	Аналитический метод	0.50	-
219	477937.51	1338361.48	Аналитический метод	0.50	-
220	478043.35	1338358.58	Аналитический метод	0.50	-
221	478148.17	1338355.58	Аналитический метод	0.50	-
222	478254.67	1338352.67	Аналитический метод	0.50	-

2. Сведения о характерных точках границ объекта					
Обозначение характерных точек границ	Координаты, м		Метод определения координат характерной точки	Средняя квадратическая погрешность положения характерной точки (Mt), м	Описание обозначения точки на местности (при наличии)
	X	Y			
1	2	3	4	5	6
223	478365.31	1338349.75	Аналитический метод	0.50	-
224	478466.36	1338283.63	Аналитический метод	0.50	-
225	478458.07	1338181.09	Аналитический метод	0.50	-
226	478455.58	1338082.17	Аналитический метод	0.50	-
227	478453.05	1337982.42	Аналитический метод	0.50	-
228	478450.40	1337870.22	Аналитический метод	0.50	-
229	478448.07	1337785.69	Аналитический метод	0.50	-
230	478445.88	1337686.00	Аналитический метод	0.50	-
231	478443.30	1337584.52	Аналитический метод	0.50	-
232	478440.89	1337485.96	Аналитический метод	0.50	-
233	478438.27	1337381.66	Аналитический метод	0.50	-
234	478428.85	1337279.31	Аналитический метод	0.50	-
235	478428.86	1337276.03	Аналитический метод	0.50	-
236	478429.48	1337272.81	Аналитический метод	0.50	-
237	478430.69	1337269.76	Аналитический метод	0.50	-
238	478432.45	1337266.99	Аналитический метод	0.50	-
239	478434.69	1337264.59	Аналитический метод	0.50	-
240	478541.34	1337170.39	Аналитический метод	0.50	-
241	478544.38	1337168.24	Аналитический метод	0.50	-
242	478547.81	1337166.78	Аналитический метод	0.50	-
243	478551.47	1337166.07	Аналитический метод	0.50	-
244	478655.97	1337157.33	Аналитический метод	0.50	-
245	478772.60	1337147.14	Аналитический метод	0.50	-
246	478866.68	1337138.92	Аналитический метод	0.50	-
247	478957.47	1337131.13	Аналитический метод	0.50	-

2. Сведения о характерных точках границ объекта					
Обозначение характерных точек границ	Координаты, м		Метод определения координат характерной точки	Средняя квадратическая погрешность положения характерной точки (Mt), м	Описание обозначения точки на местности (при наличии)
	X	Y			
1	2	3	4	5	6
248	479047.76	1337123.12	Аналитический метод	0.50	-
249	479138.59	1337115.27	Аналитический метод	0.50	-
250	479227.45	1337107.74	Аналитический метод	0.50	-
251	479315.39	1337105.28	Аналитический метод	0.50	-
252	479370.55	1337031.82	Аналитический метод	0.50	-
253	479431.34	1336951.05	Аналитический метод	0.50	-
254	479433.61	1336948.56	Аналитический метод	0.50	-
255	479436.32	1336946.56	Аналитический метод	0.50	-
256	479439.36	1336945.12	Аналитический метод	0.50	-
257	479442.61	1336944.28	Аналитический метод	0.50	-
258	479445.97	1336944.08	Аналитический метод	0.50	-
259	479577.32	1336949.00	Аналитический метод	0.50	-
260	479686.32	1336948.03	Аналитический метод	0.50	-
261	479794.77	1336947.13	Аналитический метод	0.50	-
262	479902.13	1336946.13	Аналитический метод	0.50	-
263	480010.68	1336945.16	Аналитический метод	0.50	-
264	480117.96	1336944.35	Аналитический метод	0.50	-
265	480227.51	1336943.44	Аналитический метод	0.50	-
266	480334.59	1336942.50	Аналитический метод	0.50	-
267	480440.15	1336941.66	Аналитический метод	0.50	-
268	480569.15	1336925.59	Аналитический метод	0.50	-
269	480685.81	1336923.99	Аналитический метод	0.50	-
270	480794.25	1336922.41	Аналитический метод	0.50	-
271	480902.50	1336921.14	Аналитический метод	0.50	-
272	481011.65	1336919.45	Аналитический метод	0.50	-


2. Сведения о характерных точках границ объекта					
Обозначение характерных точек границ	Координаты, м		Метод определения координат характерной точки	Средняя квадратическая погрешность положения характерной точки (Mt), м	Описание обозначения точки на местности (при наличии)
	X	Y			
1	2	3	4	5	6
273	481115.67	1336917.91	Аналитический метод	0.50	-
274	481226.29	1336916.39	Аналитический метод	0.50	-
275	481344.99	1336914.37	Аналитический метод	0.50	-
276	481485.53	1336912.65	Аналитический метод	0.50	-
277	481568.95	1336911.22	Аналитический метод	0.50	-
278	481665.28	1336888.45	Аналитический метод	0.50	-
279	481763.79	1336864.73	Аналитический метод	0.50	-
280	481860.28	1336838.49	Аналитический метод	0.50	-
281	481957.72	1336814.24	Аналитический метод	0.50	-
282	482066.88	1336786.93	Аналитический метод	0.50	-
283	482173.33	1336766.68	Аналитический метод	0.50	-
284	482279.35	1336746.26	Аналитический метод	0.50	-
285	482379.67	1336727.28	Аналитический метод	0.50	-
286	482477.62	1336708.69	Аналитический метод	0.50	-
287	482564.06	1336692.49	Аналитический метод	0.50	-
288	482681.09	1336670.22	Аналитический метод	0.50	-
289	482785.63	1336650.24	Аналитический метод	0.50	-
290	482887.96	1336630.64	Аналитический метод	0.50	-
291	482989.12	1336611.65	Аналитический метод	0.50	-
292	483087.66	1336592.81	Аналитический метод	0.50	-
293	483188.92	1336573.48	Аналитический метод	0.50	-
294	483292.27	1336553.83	Аналитический метод	0.50	-
295	483395.64	1336534.14	Аналитический метод	0.50	-
296	483497.83	1336514.75	Аналитический метод	0.50	-
1	483596.80	1336496.04	Аналитический метод	0.50	-

3. Сведения о характерных точках части (частей) границы объекта

Обозначение характерных точек части границы	Координаты, м		Метод определения координат характерной точки	Средняя квадратическая погрешность положения характерной точки (Mt), м	Описание обозначения точки на местности (при наличии)
	X	Y			
1	2	3	4	5	6
-	-	-	-	-	-

Раздел 3							
Сведения о местоположении измененных (уточненных) границ объекта							
1. Система координат -							
2. Сведения о характерных точках границ объекта							
Обозначение характерных точек границ	Существующие координаты, м		Измененные (уточненные) координаты, м		Метод определения координат характерной точки	Средняя квадратическая погрешность положения характерной точки (Mt), м	Описание обозначения точки на местности (при наличии)
	X	Y	X	Y			
1	2	3	4	5	6	7	8
-	-	-	-	-	-	-	
3. Сведения о характерных точках части (частей) границы объекта							
Обозначение характерных точек части границы	Существующие координаты, м		Измененные (уточненные) координаты, м		Метод определения координат характерной точки	Средняя квадратическая погрешность положения характерной точки (Mt), м	Описание обозначения точки на местности (при наличии)
	X	Y	X	Y			
1	2	3	4	5	6	7	8
-	-	-	-	-	-	-	

СХЕМА РАСПОЛОЖЕНИЯ ГРАНИЦ ПУБЛИЧНОГО СЕРВИТУТА ОБЗОРНАЯ СХЕМА

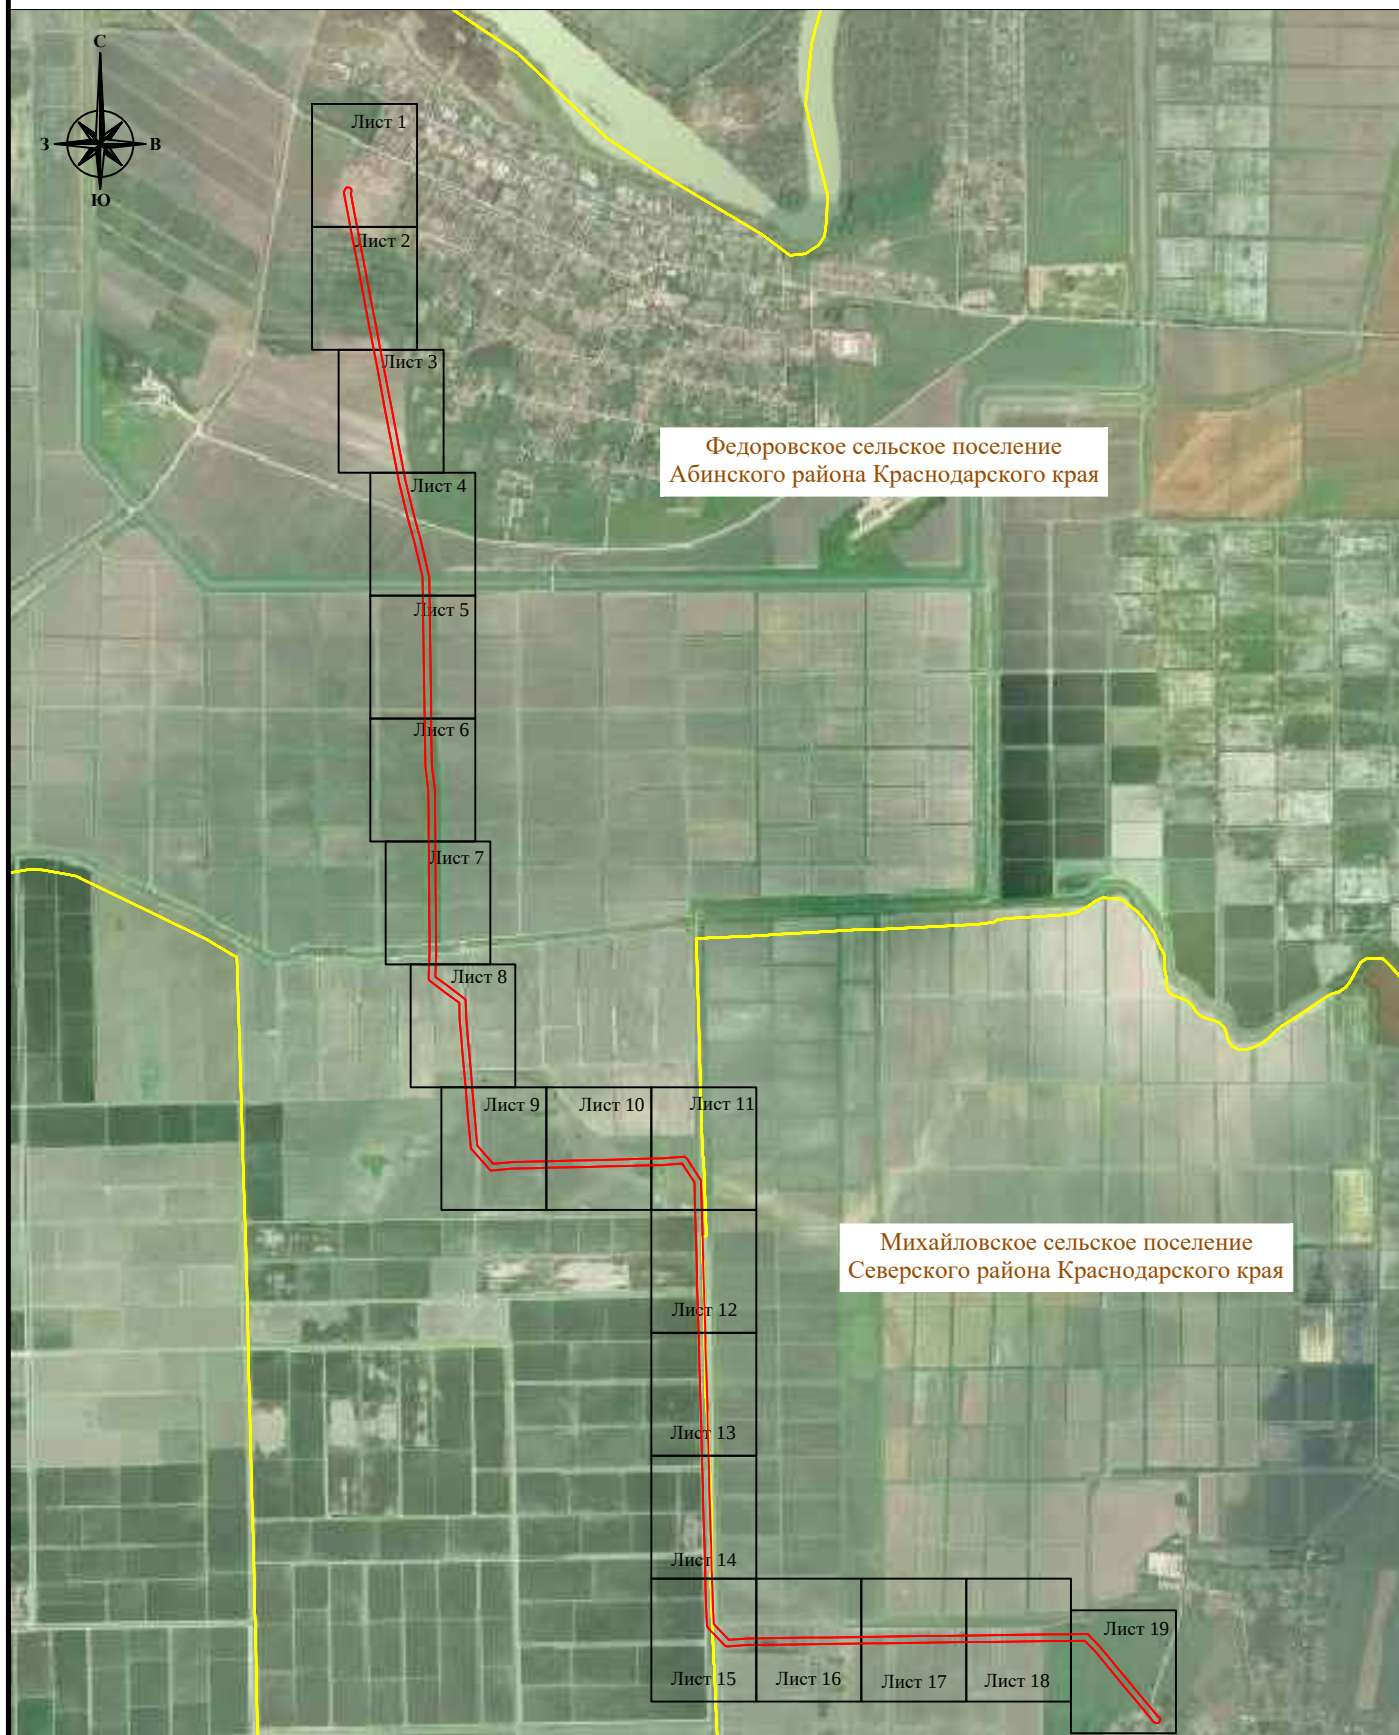

Условные обозначения

Михайловское сельское
поселение



- граница и название населенного пункта




- граница публичного сервитута

Система координат: МСК-23, зона 1

Масштаб 1:40 000

Дата составления 29.03.2024

СХЕМА РАСПОЛОЖЕНИЯ ГРАНИЦ ПУБЛИЧНОГО СЕРВИТУТА

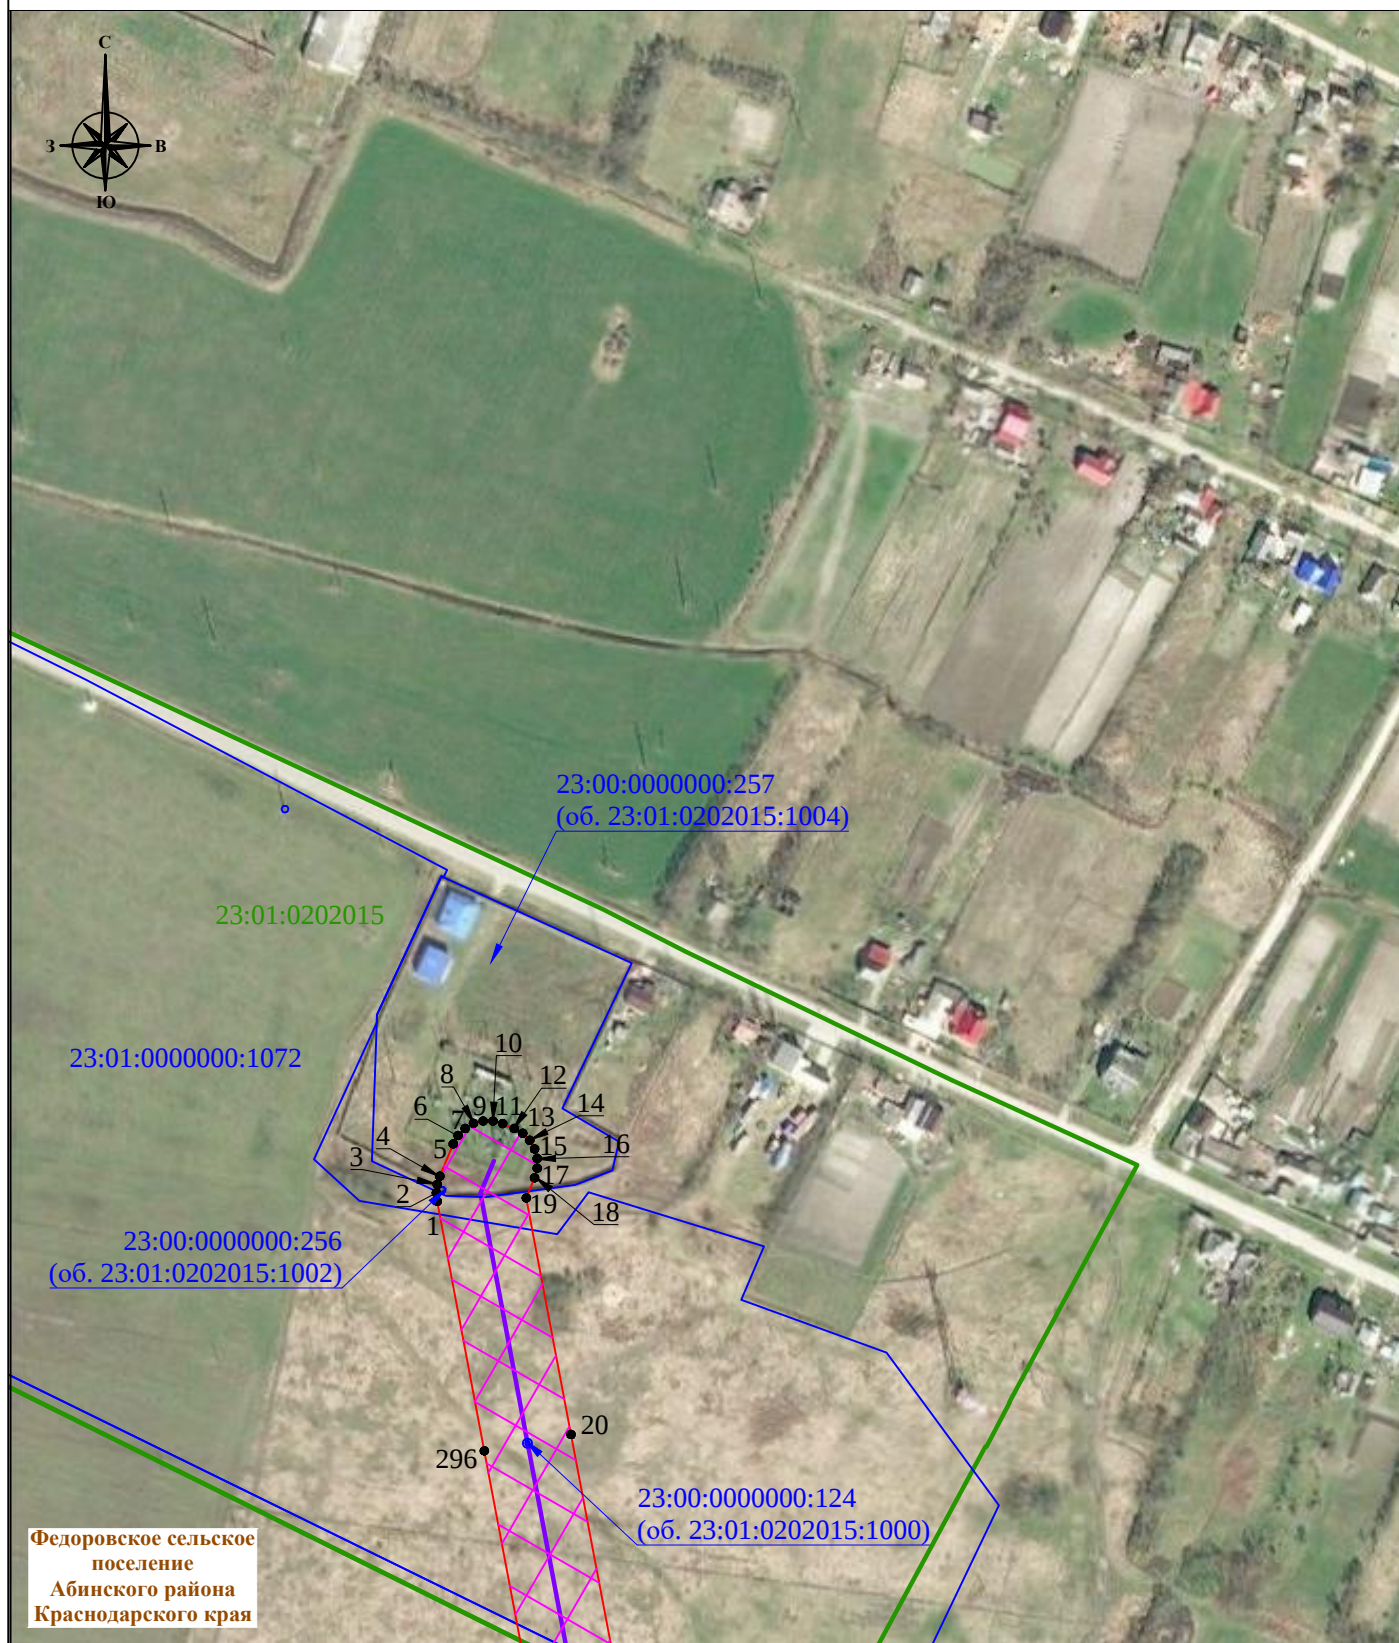

Лист 1, всего 19

Система координат: МСК-23, зона 1
Масштаб 1:3 000


Условные обозначения :

-  - проектная граница публичного сервитута
-  1 - характеристическая точка границы публичного сервитута
-  - местоположение инженерного сооружения
-  - границы земельных участков, в отношении которых испрашивается публичный сервитут
-  - граница кадастрового квартала
-  23:01:0604000:1009 - кадастровый номер земельного участка, в отношении которого испрашивается публичный сервитут
-  23:01:0603000 - номер кадастрового квартала
-  Абинский район - наименование административно-территориального образования
-  - граница муниципального образования

Дата составления 29.03.2024

Схема сформирована в соответствии с требованиями, утвержденными приказом Федеральной службы государственной регистрации, кадастра и картографии от 13.01.2021 № П/0004 «Об установлении требований к графическому описанию местоположения границ публичного сервитута, точности определения координат характеристических точек границ публичного сервитута, формату электронного документа, содержащего указанные сведения»

СХЕМА РАСПОЛОЖЕНИЯ ГРАНИЦ ПУБЛИЧНОГО СЕРВИТУТА

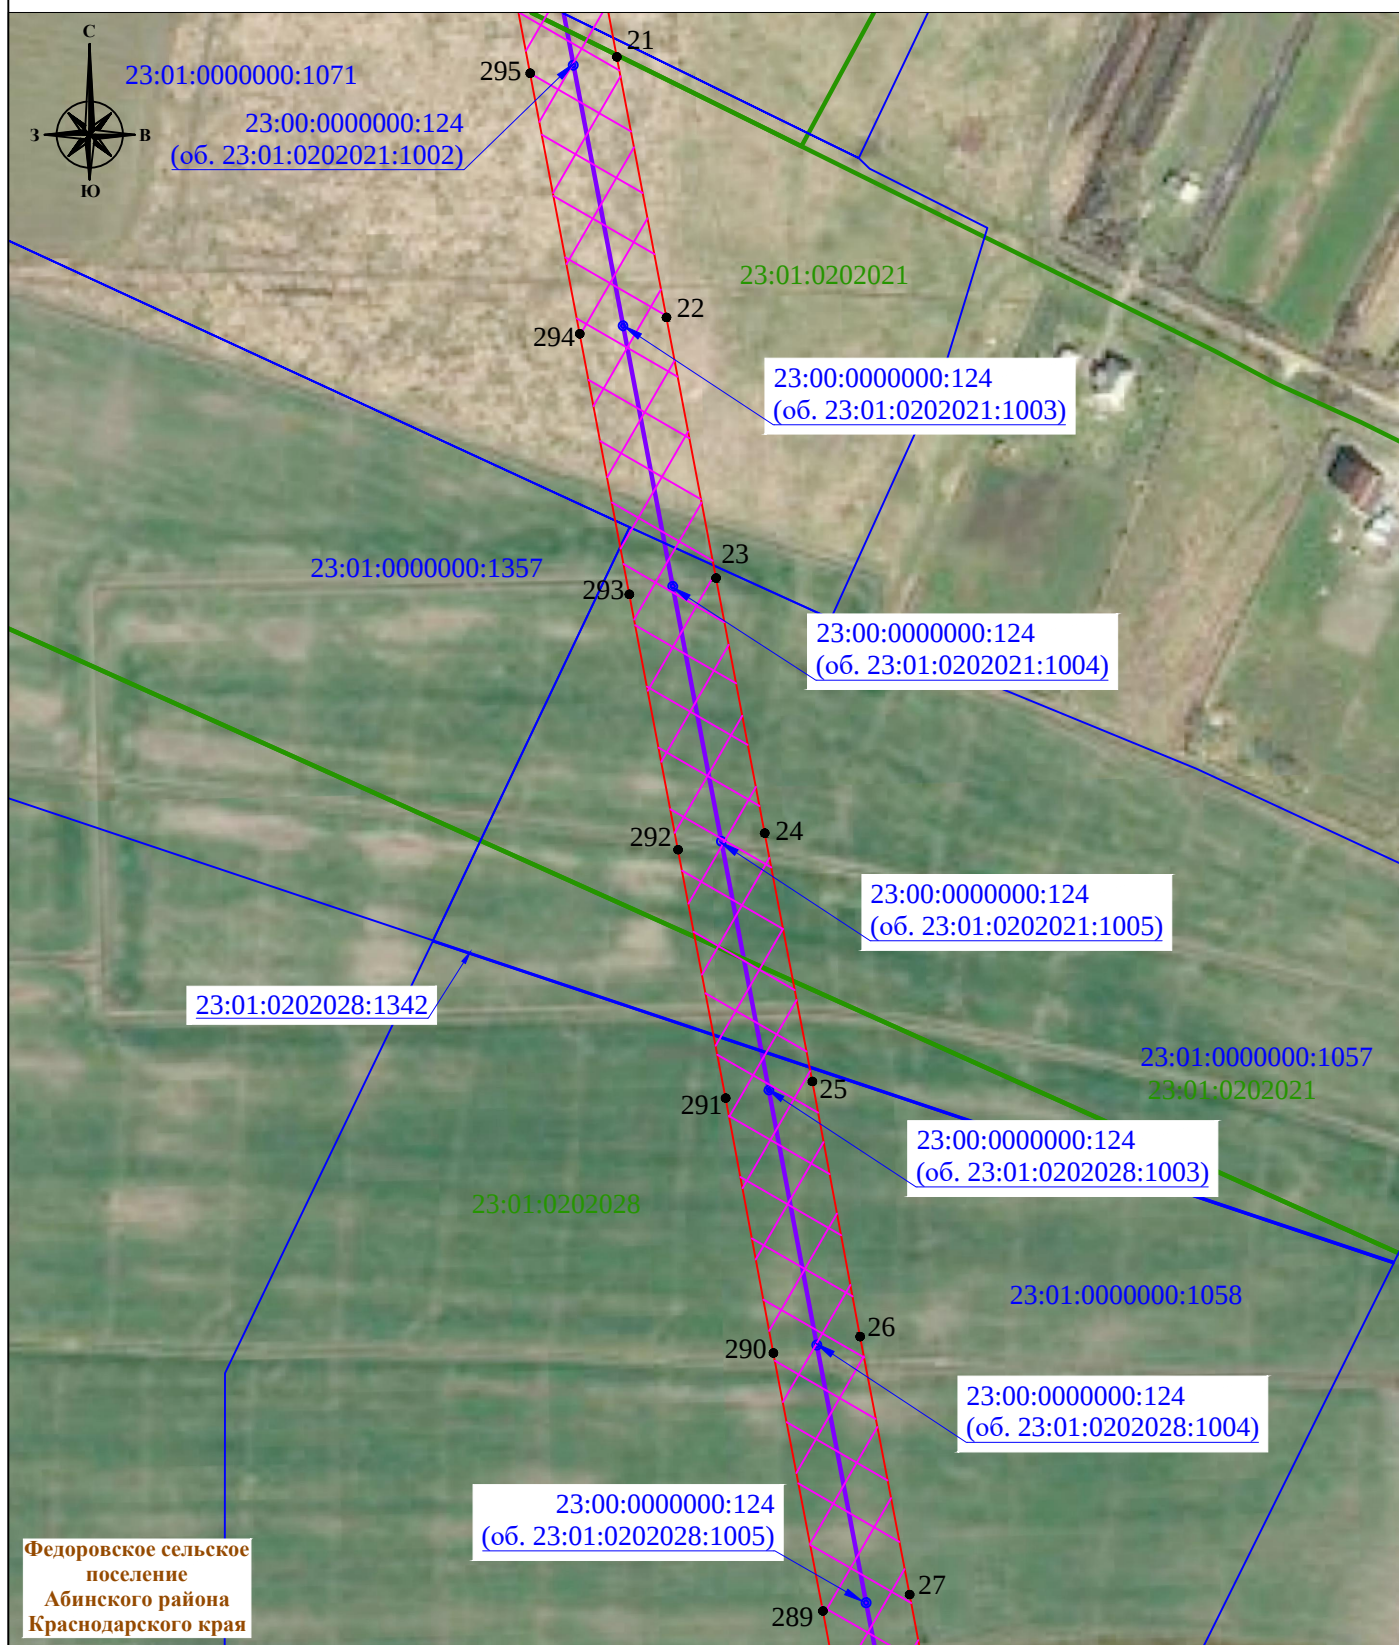

Лист 2, всего 19


Система координат: МСК-23, зона 1
Масштаб 1:3 000

Условные обозначения :

-  - проектная граница публичного сервитута
-  1 - характерная точка границы публичного сервитута
-  - местоположение инженерного сооружения
-  - границы земельных участков, в отношении которых испрашивается публичный сервитут
-  - граница кадастрового квартала
-  23:01:0604000:1009 - кадастровый номер земельного участка, в отношении которого испрашивается публичный сервитут
-  23:01:0603000 - номер кадастрового квартала
-  Абинский район - наименование административно-территориального образования
-  - граница муниципального образования

Дата составления 29.03.2024

СХЕМА РАСПОЛОЖЕНИЯ ГРАНИЦ ПУБЛИЧНОГО СЕРВИТУТА

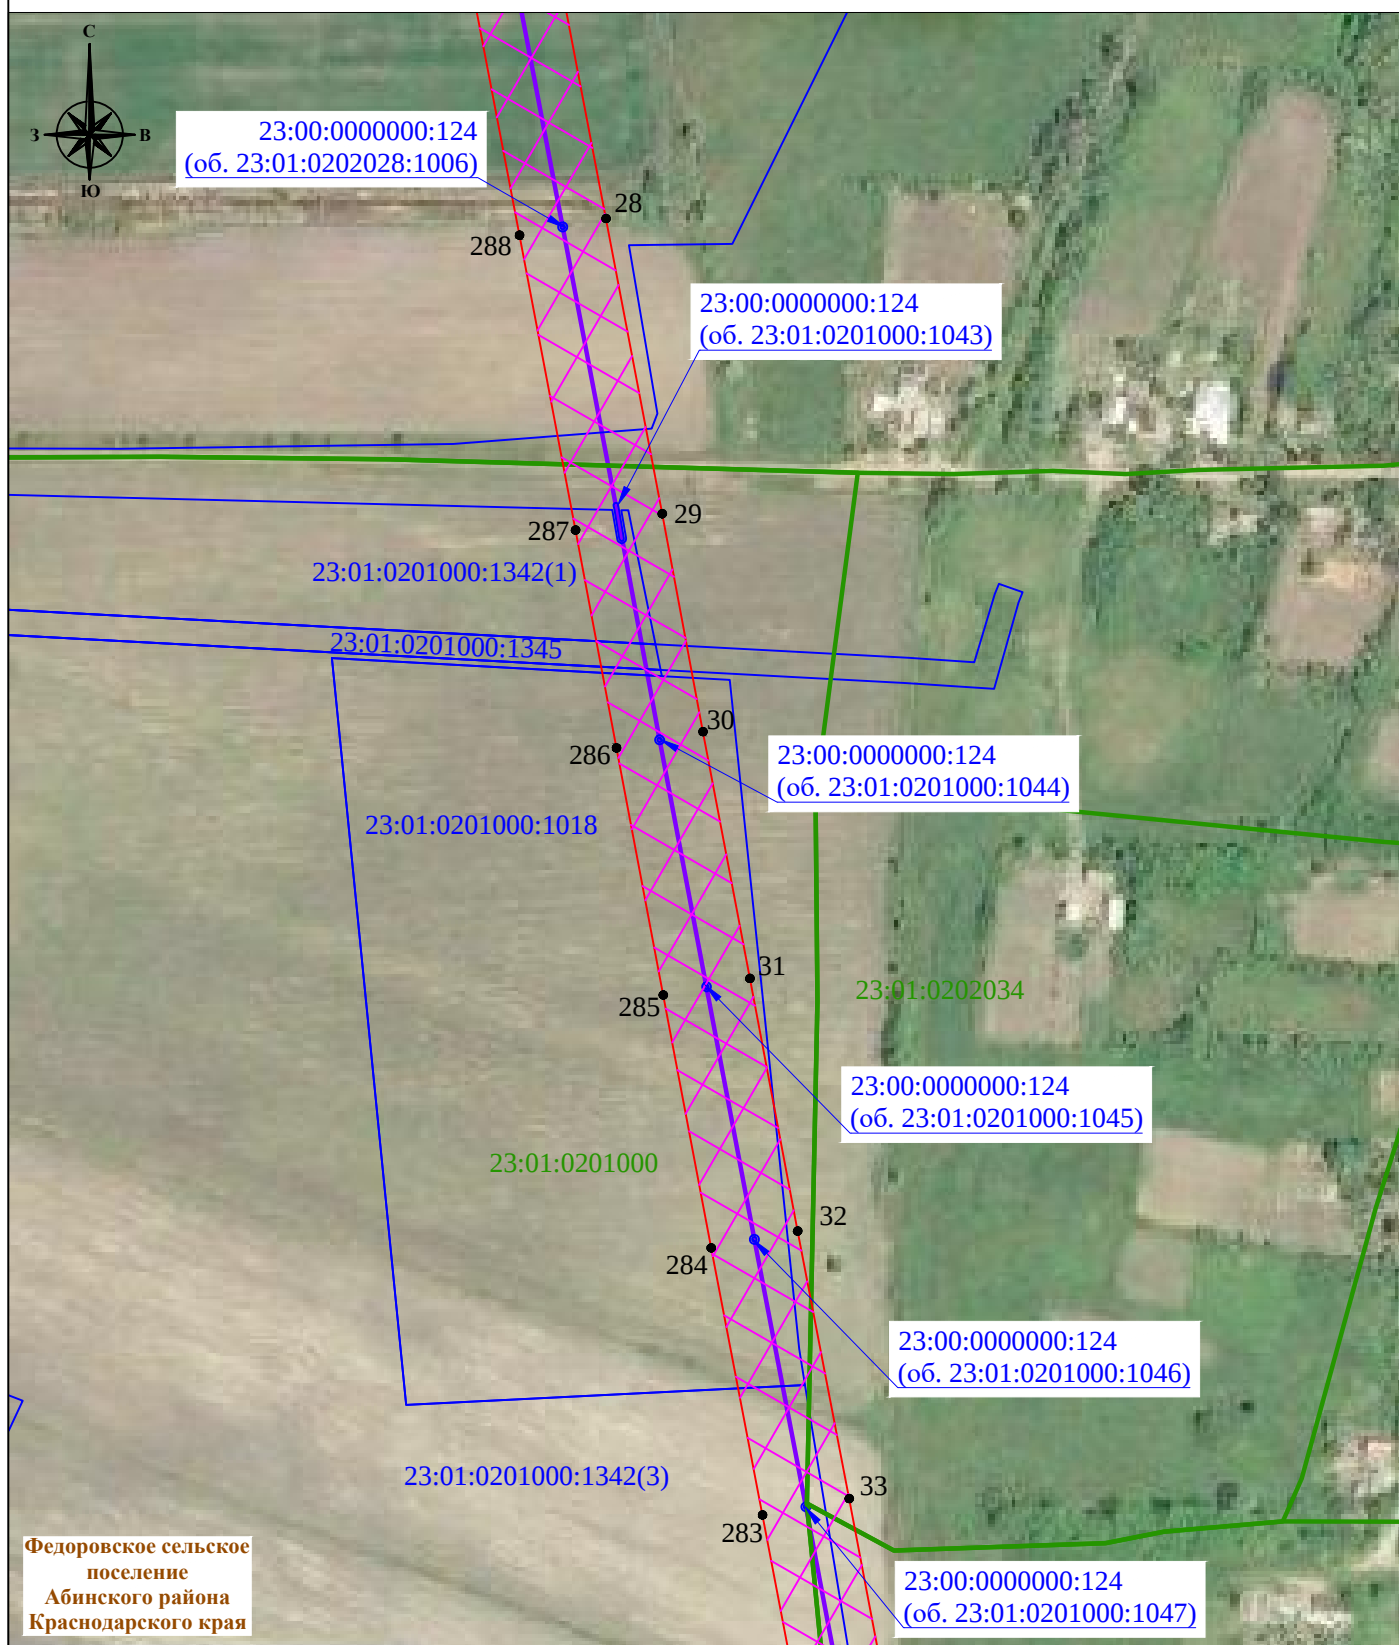

Лист 3, всего 19

Система координат: МСК-23, зона 1
Масштаб 1:3 000


Условные обозначения :

- проектная граница публичного сервитута
- 1 - характерная точка границы публичного сервитута
- местоположение инженерного сооружения
- границы земельных участков, в отношении которых испрашивается публичный сервитут
- граница кадастрового квартала
- 23:01:0604000:1009 - кадастровый номер земельного участка, в отношении которого испрашивается публичный сервитут
- 23:01:0603000 - номер кадастрового квартала
- Абинский район - наименование административно-территориального образования
- граница муниципального образования

Дата составления 29.03.2024

Схема сформирована в соответствии с требованиями, утвержденными приказом Федеральной службы государственной регистрации кадастра и картографии от 13.01.2021 № П/0004 «Об установлении требований к графическому описанию местоположения границ публичного сервитута, точности определения координат характерных точек границ публичного сервитута, формату электронного документа, содержащего указанные сведения»

СХЕМА РАСПОЛОЖЕНИЯ ГРАНИЦ ПУБЛИЧНОГО СЕРВИТУТА

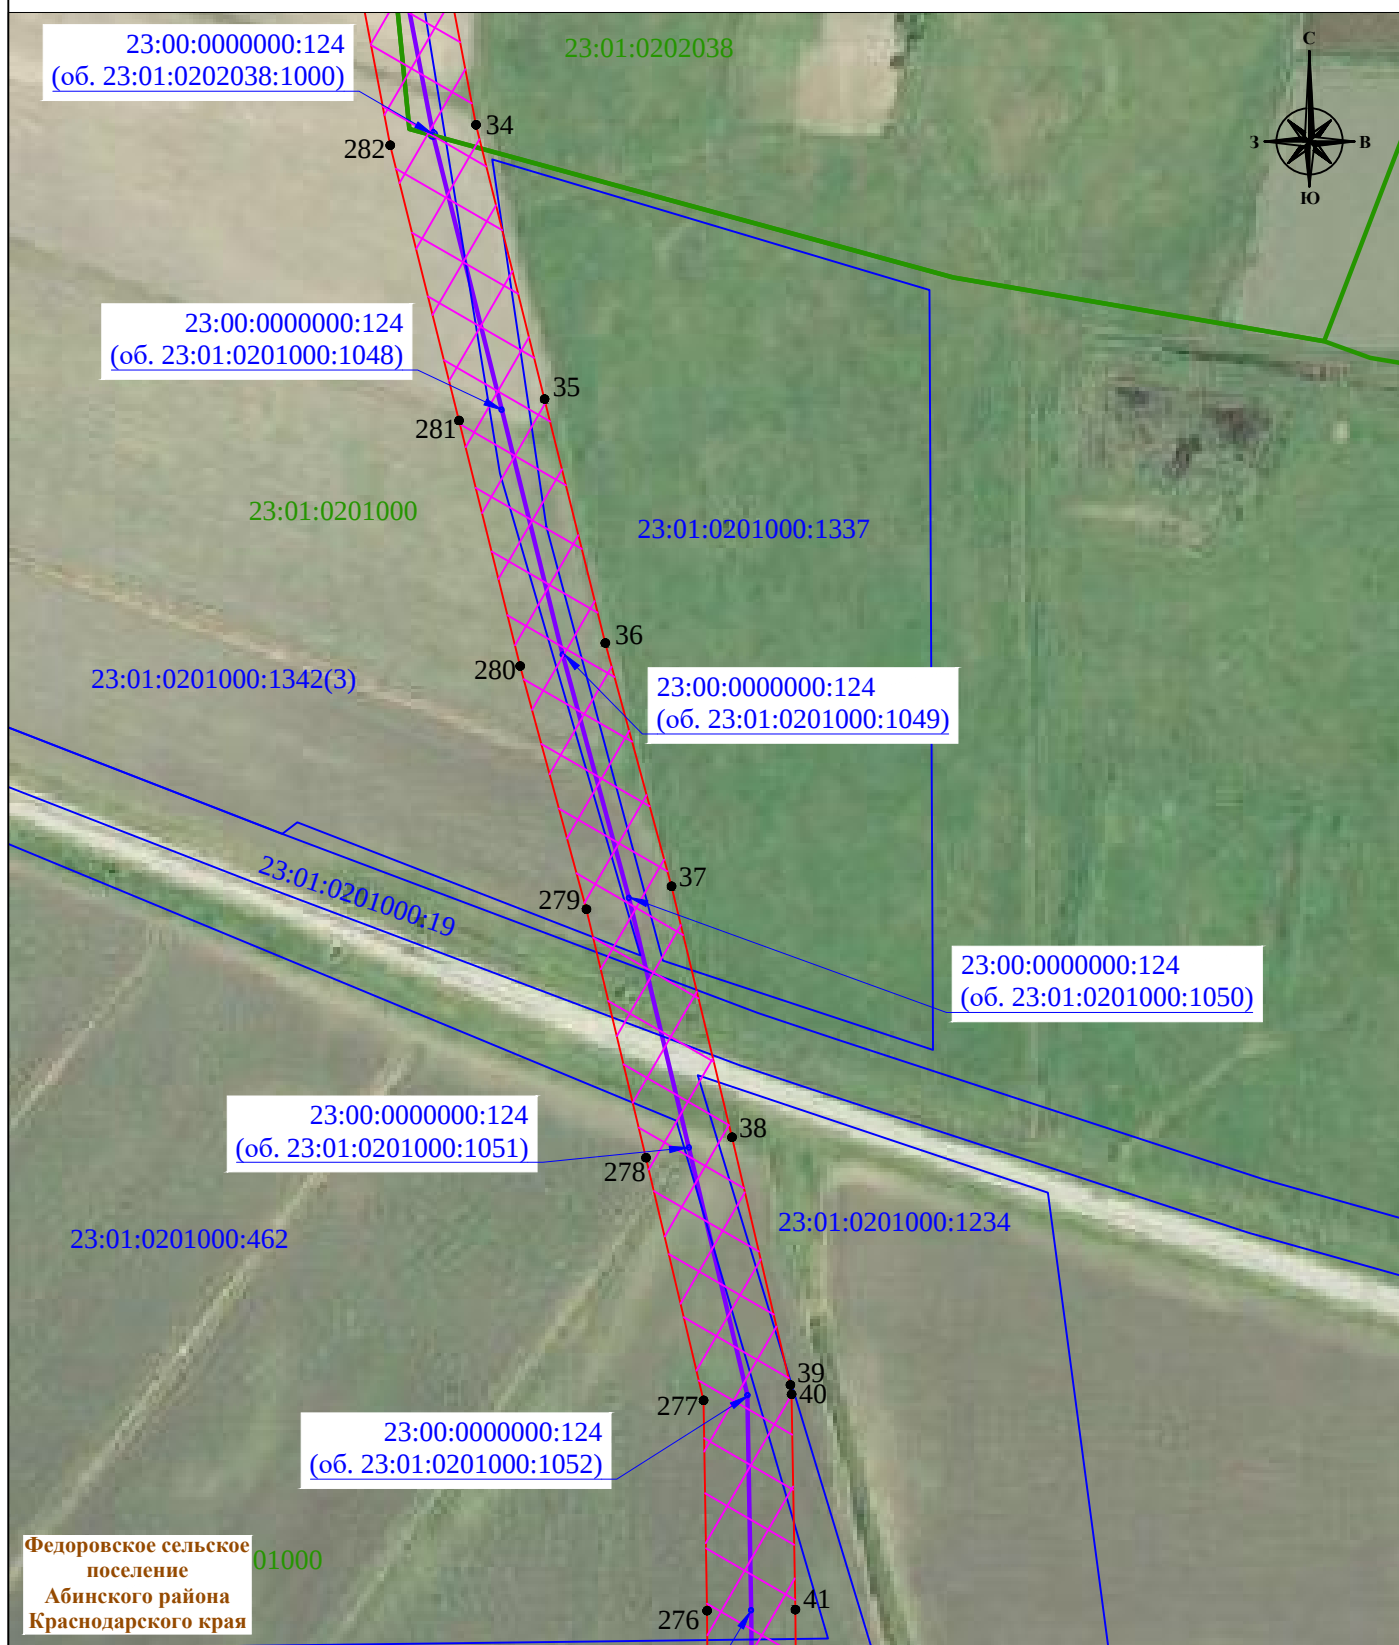

Лист 4, всего 19

Система координат: МСК-23, зона 1
Масштаб 1:3 000


Условные обозначения :

- проектная граница публичного сервитута
- характеристическая точка границы публичного сервитута
- местоположение инженерного сооружения
- границы земельных участков, в отношении которых испрашивается публичный сервитут
- граница кадастрового квартала
- кадастровый номер земельного участка, в отношении которого испрашивается публичный сервитут
- номер кадастрового квартала
- наименование административно-территориального образования
- граница муниципального образования

Дата составления 29.03.2024

Схема сформирована в соответствии с требованиями, утвержденными приказом Федеральной службы государственной регистрации, кадастра и картографии от 13.01.2021 № П/0004 «Об установлении требований к графическому описанию местоположения границ публичного сервитута, точности определения координат характерных точек границ публичного сервитута, формату электронного документа, содержащего указанные сведения»

СХЕМА РАСПОЛОЖЕНИЯ ГРАНИЦ ПУБЛИЧНОГО СЕРВИТУТА

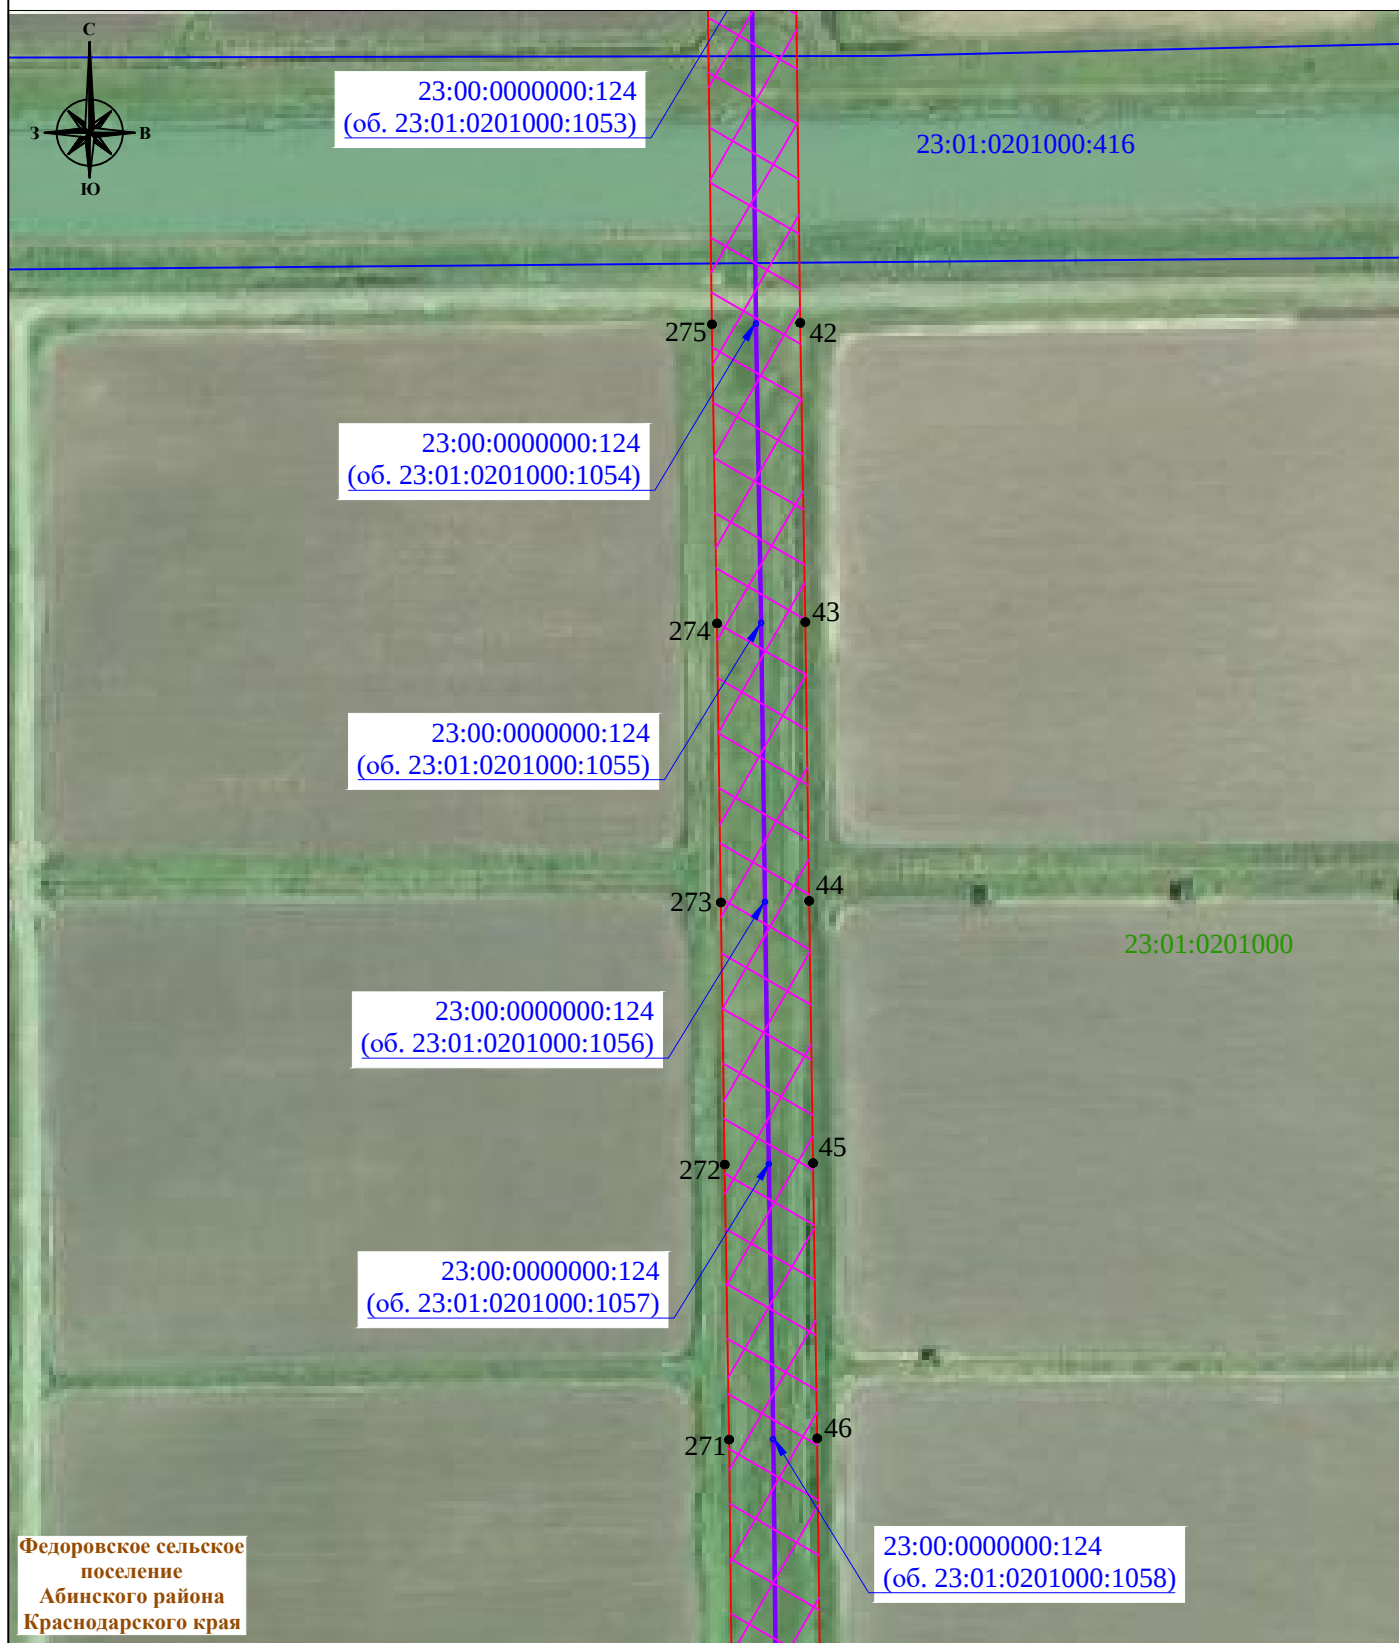

Лист 5, всего 19

Система координат: МСК-23, зона 1
Масштаб 1:3 000

Условные обозначения :



- проектная граница публичного сервитута



- характерная точка границы публичного сервитута



- местоположение инженерного сооружения



- границы земельных участков, в отношении которых испрашивается публичный сервитут



- граница кадастрового квартала




- кадастровый номер земельного участка, в отношении которого испрашивается публичный сервитут



- номер кадастрового квартала




- наименование административно-территориального образования

 

- граница муниципального образования

Дата составления 29.03.2024

СХЕМА РАСПОЛОЖЕНИЯ ГРАНИЦ ПУБЛИЧНОГО СЕРВИТУТА

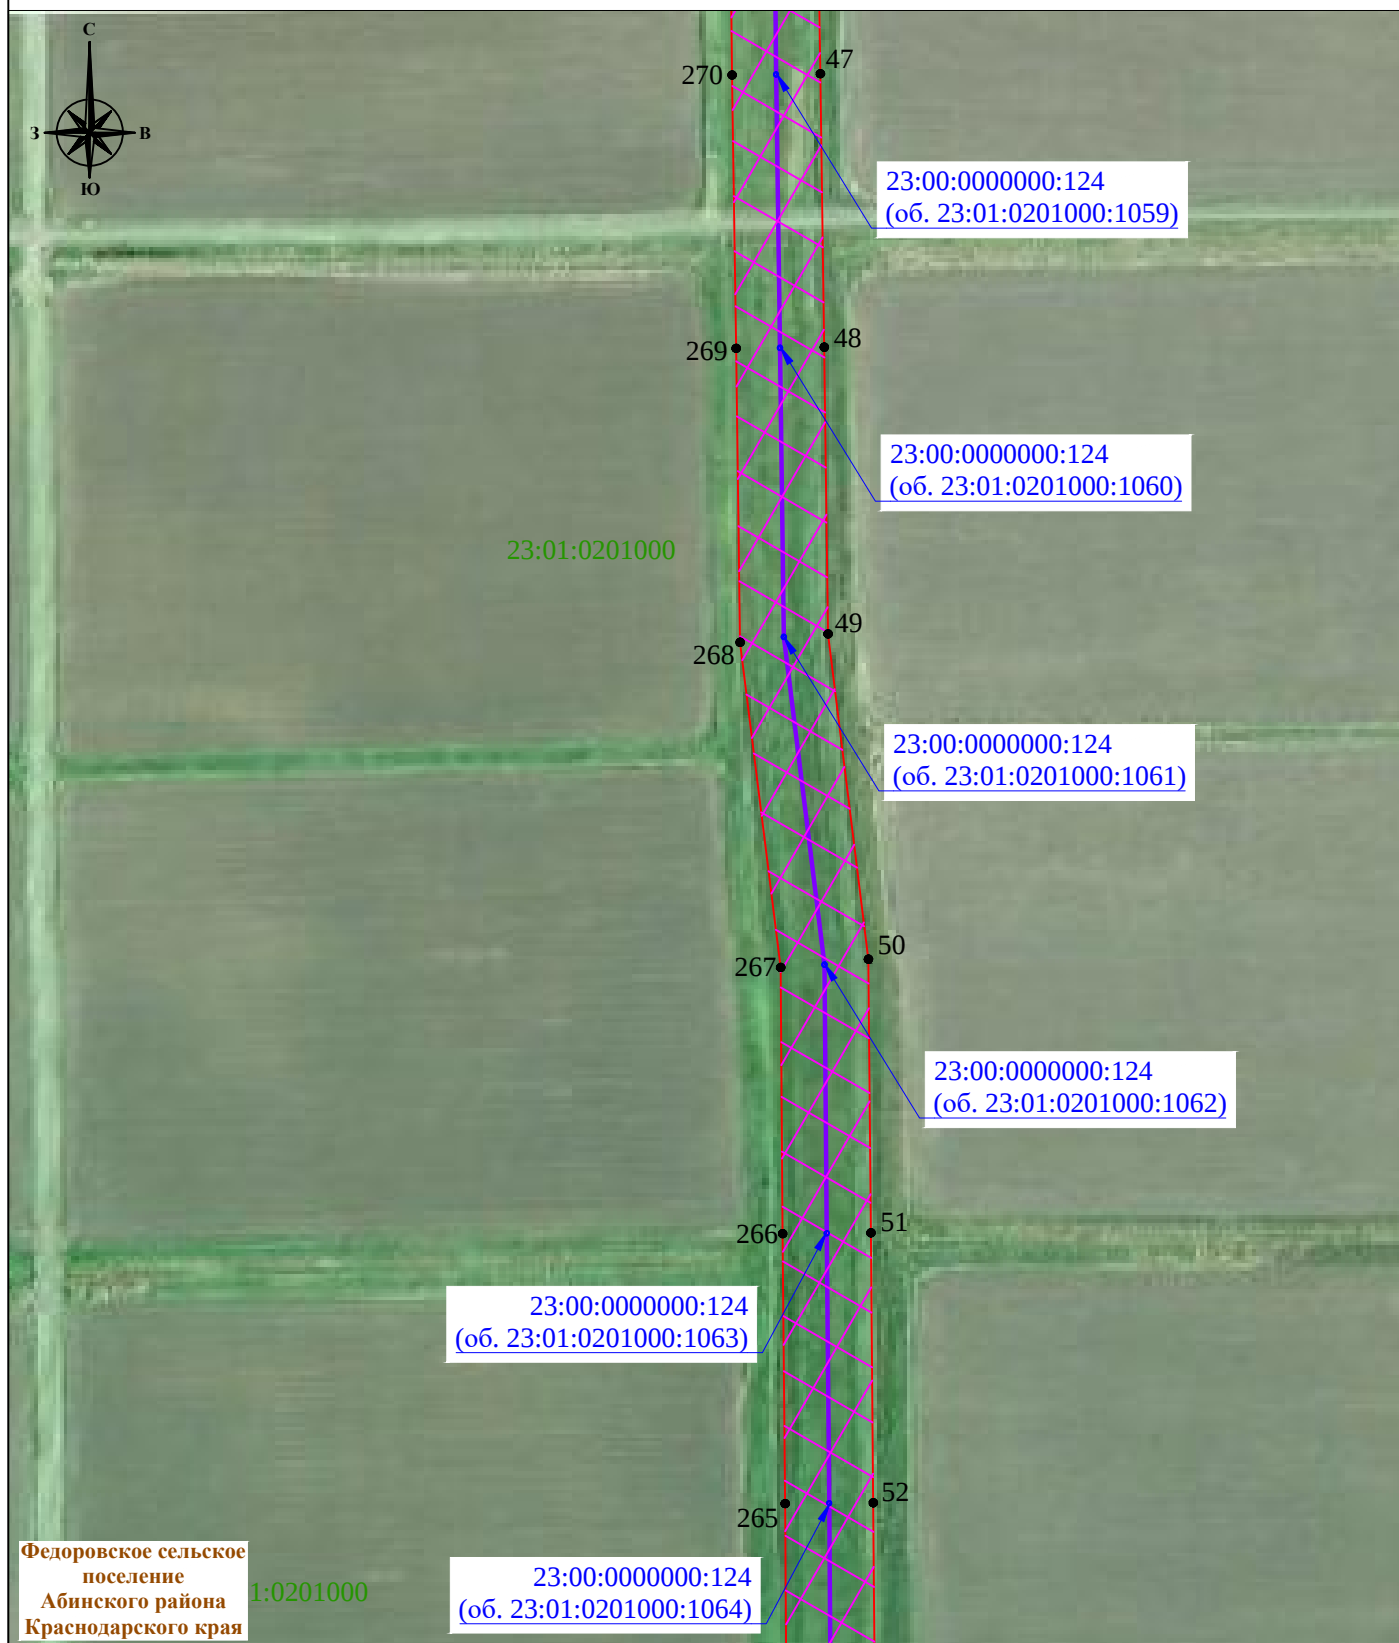

Лист 6, всего 19

Система координат: МСК-23, зона 1
Масштаб 1:3 000

Условные обозначения :



- проектная граница публичного сервитута



• 1 - характеристическая точка границы публичного сервитута



- местоположение инженерного сооружения



- границы земельных участков, в отношении которых испрашивается публичный сервитут



- граница кадастрового квартала

23:01:0604000:1009


- кадастровый номер земельного участка, в отношении которого испрашивается публичный сервитут

23:01:0603000

- номер кадастрового квартала

Абинский район

- наименование административно-территориального образования

 

- граница муниципального образования

Дата составления 29.03.2024

СХЕМА РАСПОЛОЖЕНИЯ ГРАНИЦ ПУБЛИЧНОГО СЕРВИТУТА



Лист 7, всего 19


Система координат: МСК-23, зона 1
Масштаб 1:3 000

Условные обозначения :

-  - проектная граница публичного сервитута
-  1 - характерная точка границы публичного сервитута
-  - местоположение инженерного сооружения
-  - границы земельных участков, в отношении которых испрашивается публичный сервитут
-  - граница кадастрового квартала
-  23:01:0604000:1009 - кадастровый номер земельного участка, в отношении которого испрашивается публичный сервитут
-  23:01:0603000 - номер кадастрового квартала
-  Абинский район - наименование административно-территориального образования
-  - граница муниципального образования

Дата составления 29.03.2024

СХЕМА РАСПОЛОЖЕНИЯ ГРАНИЦ ПУБЛИЧНОГО СЕРВИТУТА

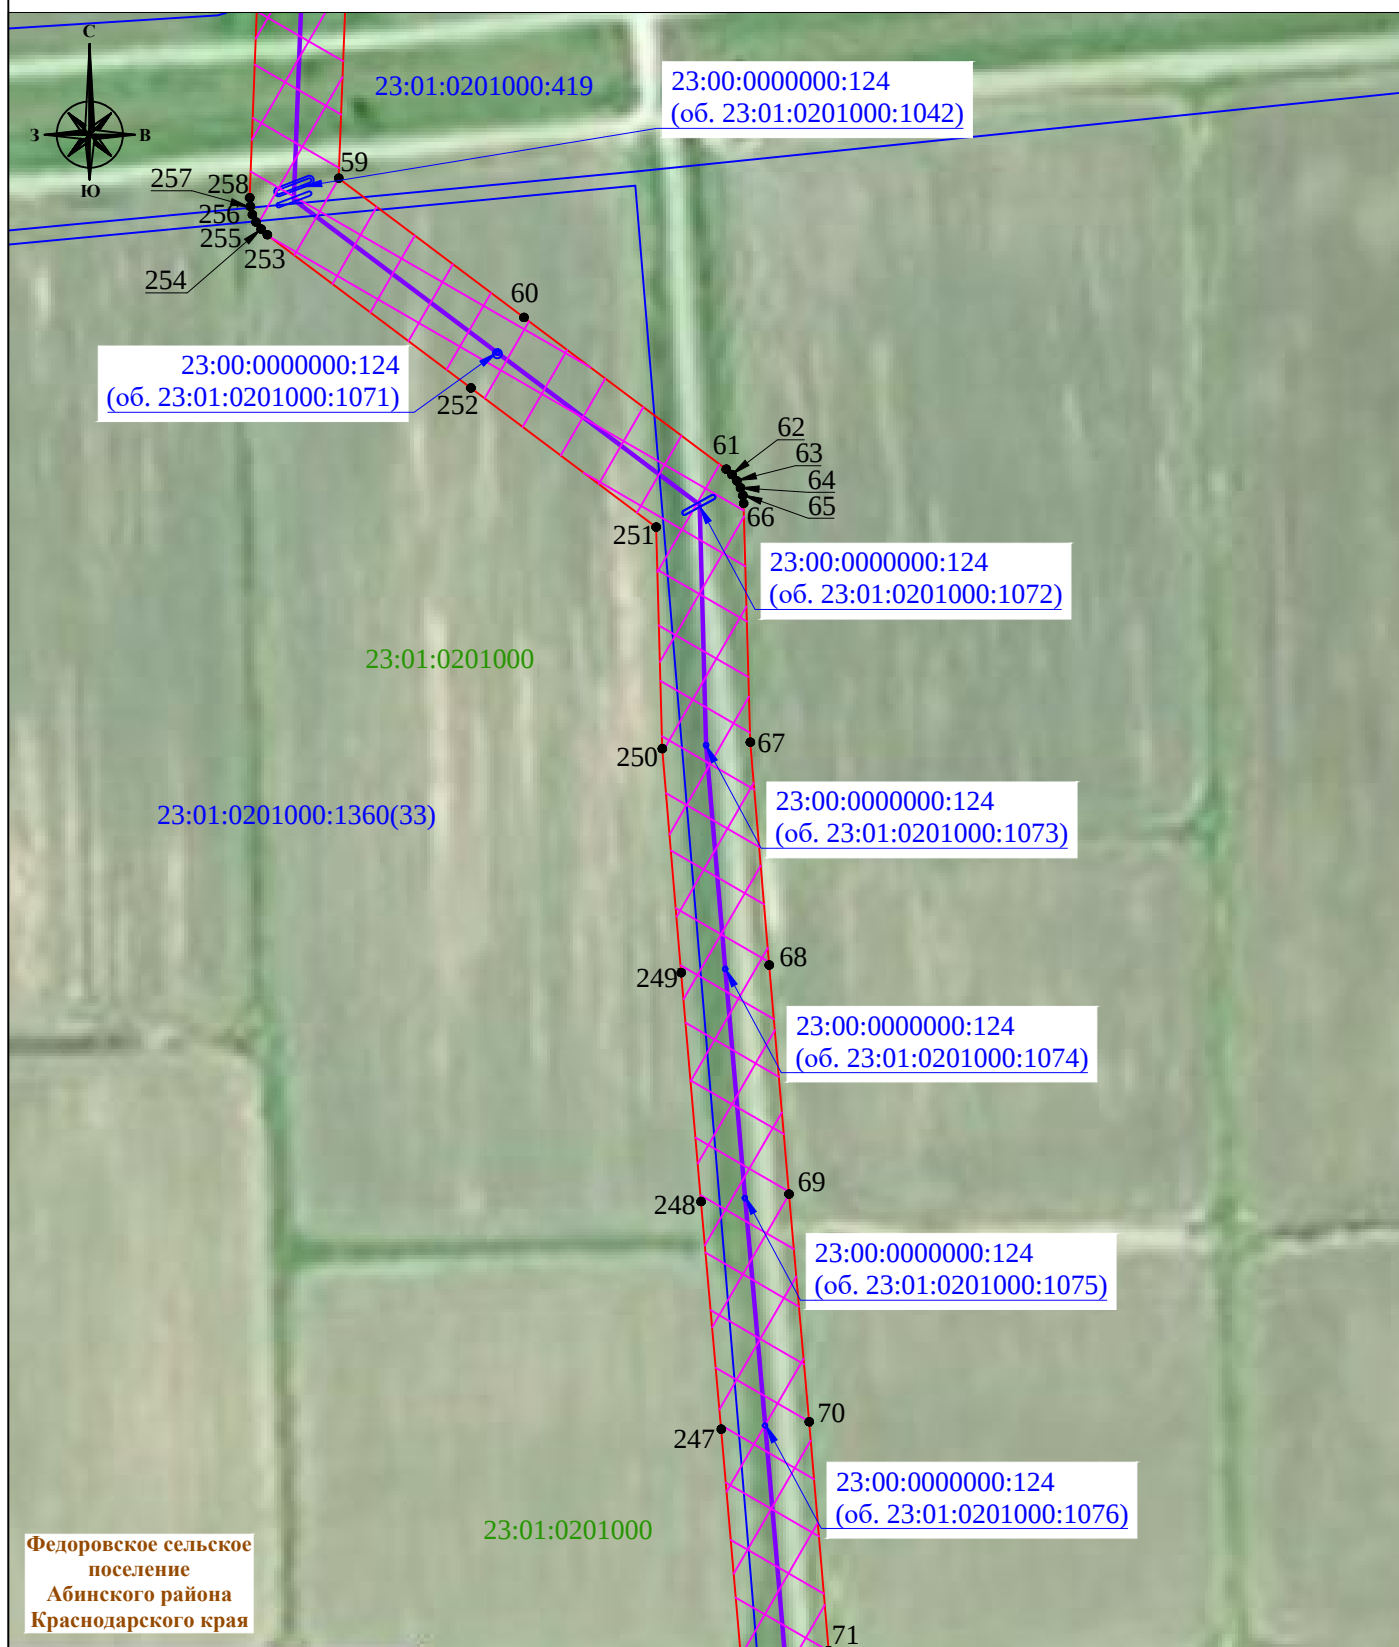

Лист 8, всего 19

Система координат: МСК-23, зона 1
Масштаб 1:3 000


Условные обозначения :

- проектная граница публичного сервитута
- характерная точка границы публичного сервитута
- местоположение инженерного сооружения
- границы земельных участков, в отношении которых испрашивается публичный сервитут
- граница кадастрового квартала
- кадастровый номер земельного участка, в отношении которого испрашивается публичный сервитут
- номер кадастрового квартала
- наименование административно-территориального образования
- граница муниципального образования

Дата составления 29.03.2024

Схема сформирована в соответствии с требованиями, утвержденными приказом Федеральной службы государственной регистрации, кадастра и картографии от 13.01.2021 № П/0004 «Об установлении требований к графическому описанию местоположения границ публичного сервитута, точности определения координат характерных точек границ публичного сервитута, формату электронного документа, содержащего указанные сведения»

СХЕМА РАСПОЛОЖЕНИЯ ГРАНИЦ ПУБЛИЧНОГО СЕРВИТУТА

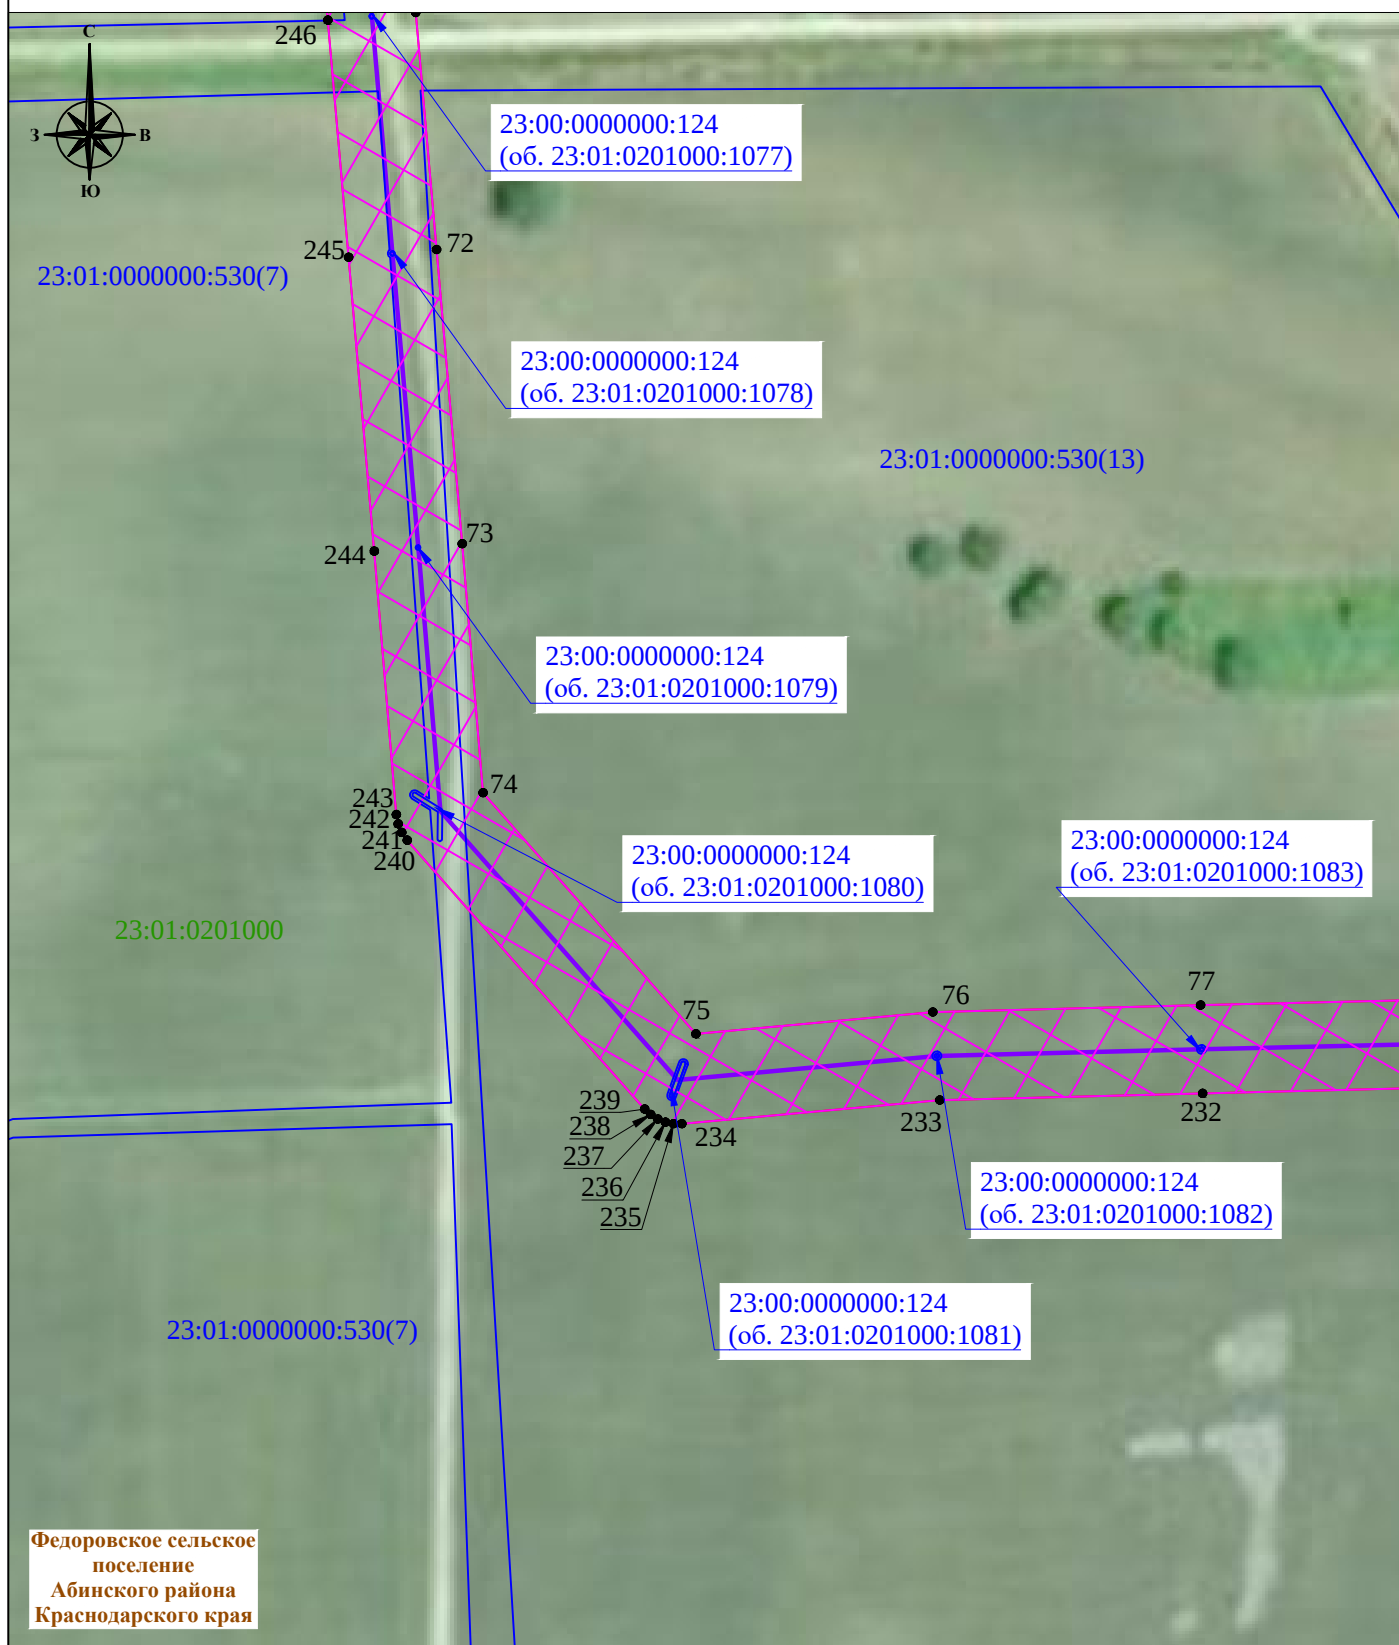

Лист 9, всего 19


Система координат: МСК-23, зона 1
Масштаб 1:3 000

Условные обозначения :

- проектная граница публичного сервитута
- 1 - характерная точка границы публичного сервитута
- местоположение инженерного сооружения
- границы земельных участков, в отношении которых испрашивается публичный сервитут
- граница кадастрового квартала
- 23:01:0604000:1009 - кадастровый номер земельного участка, в отношении которого испрашивается публичный сервитут
- 23:01:0603000 - номер кадастрового квартала
- Абинский район - наименование административно-территориального образования
- граница муниципального образования

Дата составления 29.03.2024


СХЕМА РАСПОЛОЖЕНИЯ ГРАНИЦ ПУБЛИЧНОГО СЕРВИТУТА

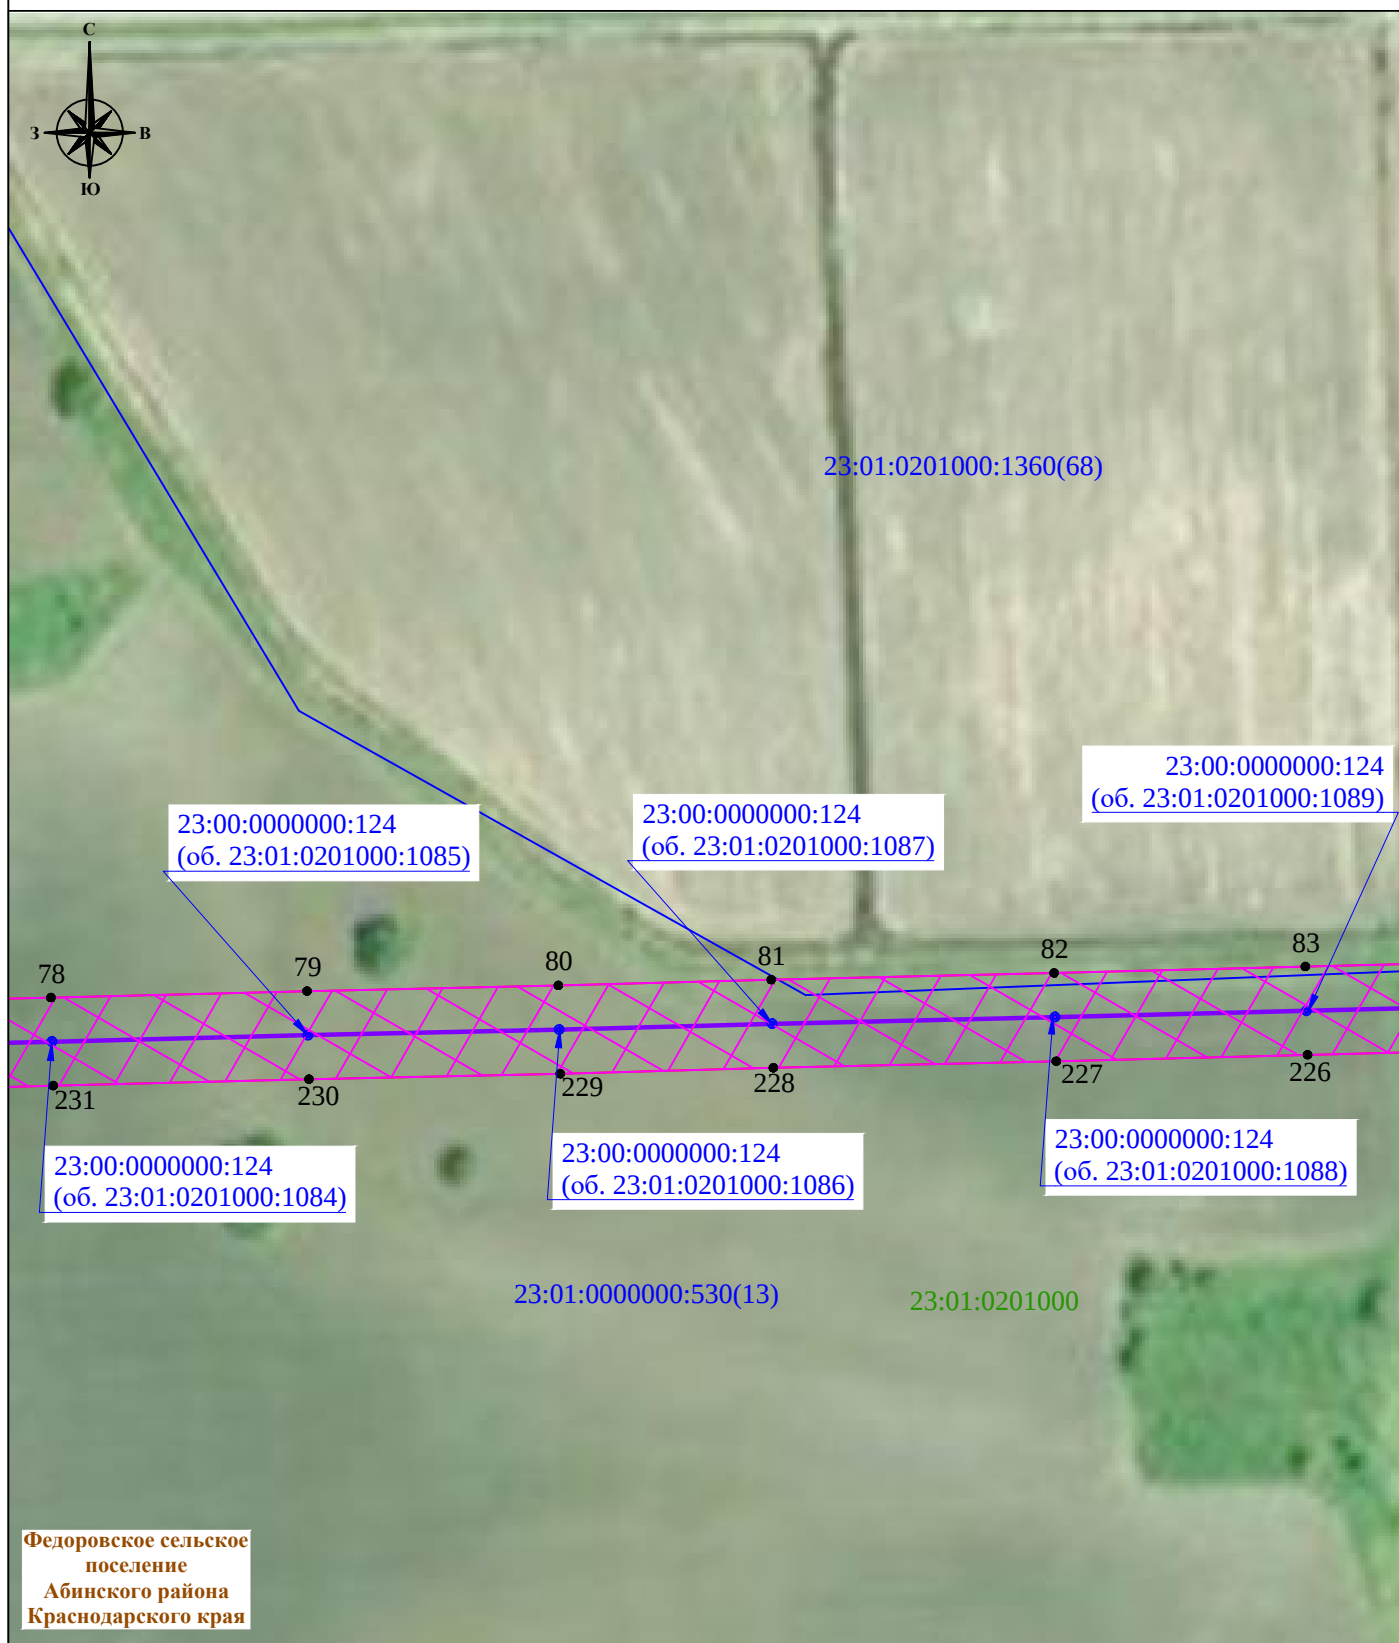

Лист 10, всего 19

Система координат: МСК-23, зона 1
Масштаб 1:3 000

Условные обозначения :

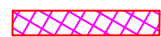

- проектная граница публичного сервитута



- характеристическая точка границы публичного сервитута



- местоположение инженерного сооружения



- границы земельных участков, в отношении которых испрашивается публичный сервитут



- граница кадастрового квартала

23:01:0604000:1009


- кадастровый номер земельного участка, в отношении которого испрашивается публичный сервитут

23:01:0603000

- номер кадастрового квартала

Абинский район


- наименование административно-территориального образования

 

- граница муниципального образования

Дата составления 29.03.2024

СХЕМА РАСПОЛОЖЕНИЯ ГРАНИЦ ПУБЛИЧНОГО СЕРВИТУТА

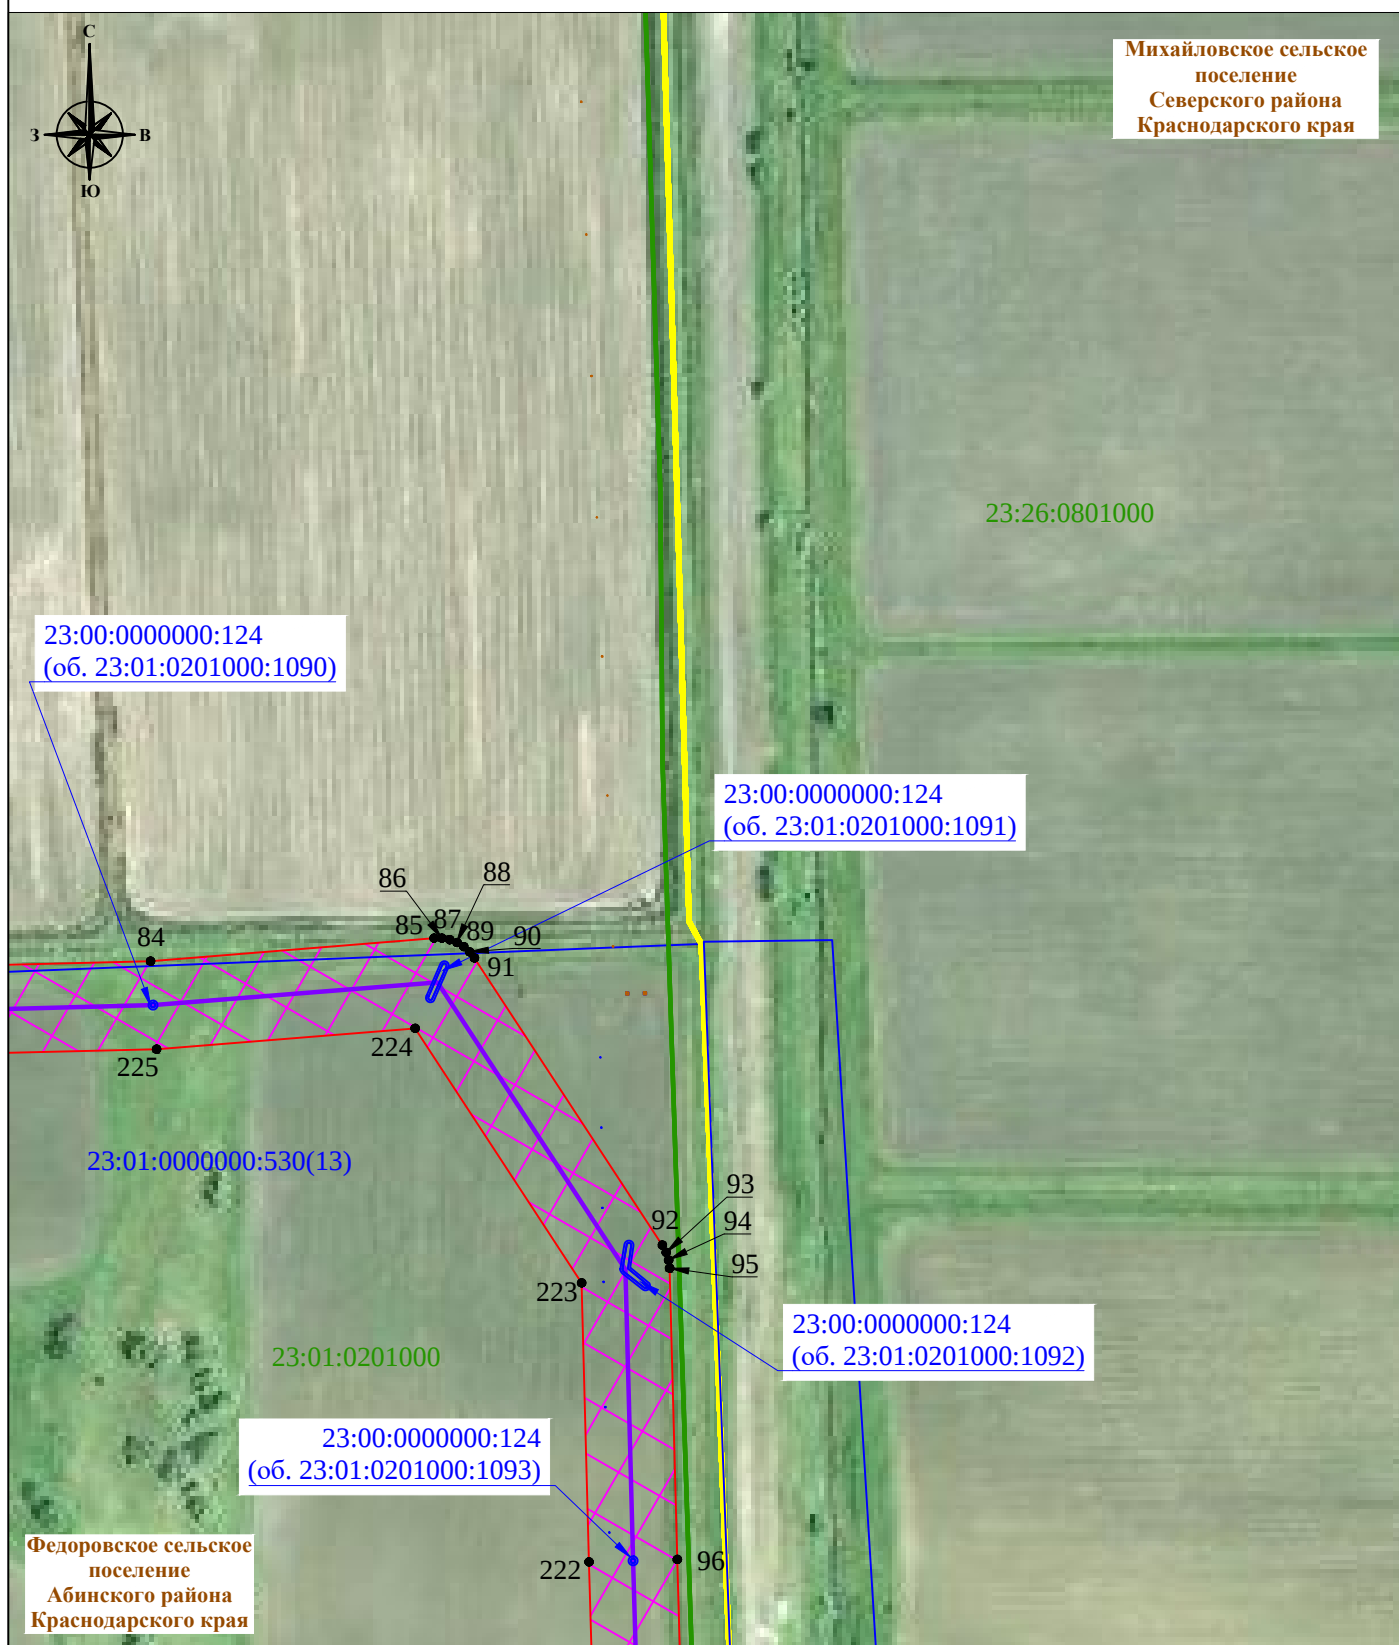

Лист 11, всего 19

Система координат: МСК-23, зона 1
Масштаб 1:3 000

Условные обозначения :

-  - проектная граница публичного сервитута
-  1 - характерная точка границы публичного сервитута
-  - местоположение инженерного сооружения
-  - границы земельных участков, в отношении которых испрашивается публичный сервитут
-  - граница кадастрового квартала
-  23:01:0604000:1009 - кадастровый номер земельного участка, в отношении которого испрашивается публичный сервитут
-  23:01:0603000 - номер кадастрового квартала
-  Абинский район - наименование административно-территориального образования
-  - граница муниципального образования

Дата составления 29.03.2024

Схема сформирована в соответствии с требованиями, утвержденными приказом Федеральной службы государственной регистрации, кадастра и картографии от 13.01.2021 № П/0004 «Об установлении требований к графическому описанию местоположения границ публичного сервитута, точности определения координат характерных точек границ публичного сервитута, формату электронного документа, содержащего указанные сведения»

СХЕМА РАСПОЛОЖЕНИЯ ГРАНИЦ ПУБЛИЧНОГО СЕРВИТУТА



Лист 12, всего 19

Система координат: МСК-23, зона 1
Масштаб 1:3 000

Условные обозначения :

- проектная граница публичного сервитута
- 1 - характерная точка границы публичного сервитута
- местоположение инженерного сооружения
- границы земельных участков, в отношении которых испрашивается публичный сервитут
- граница кадастрового квартала
- кадастровый номер земельного участка, в отношении которого испрашивается публичный сервитут
- номер кадастрового квартала
- наименование административно-территориального образования
- граница муниципального образования

Дата составления 29.03.2024



СХЕМА РАСПОЛОЖЕНИЯ ГРАНИЦ ПУБЛИЧНОГО СЕРВИТУТА



Лист 13, всего 19

Система координат: МСК-23, зона 1
Масштаб 1:3 000

Условные обозначения :

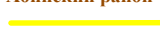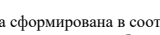-  - проектная граница публичного сервитута
-  1 - характерная точка границы публичного сервитута
-  - местоположение инженерного сооружения
-  - границы земельных участков, в отношении которых испрашивается публичный сервитут
-  - граница кадастрового квартала
-  23:01:0604000:1009 - кадастровый номер земельного участка, в отношении которого испрашивается публичный сервитут
-  23:01:0603000 - номер кадастрового квартала
-  Абинский район - наименование административно-территориального образования
-  - граница муниципального образования


Дата составления 29.03.2024



	- проектная граница публичного сервитута
● 1	- характерная точка границы публичного сервитута
	- местоположение инженерного сооружения
	- границы земельных участков, в отношении которых испрашивается публичный сервитут
	- граница кадастрового квартала
23:01:0604000:1009	- кадастровый номер земельного участка, в отношении которого испрашивается публичный сервитут
23:01:0603000	- номер кадастрового квартала
Абинский район	- наименование административно-территориального образования
	- граница муниципального образования

Дата составления 29.03.2024

СХЕМА РАСПОЛОЖЕНИЯ ГРАНИЦ ПУБЛИЧНОГО СЕРВИТУТА

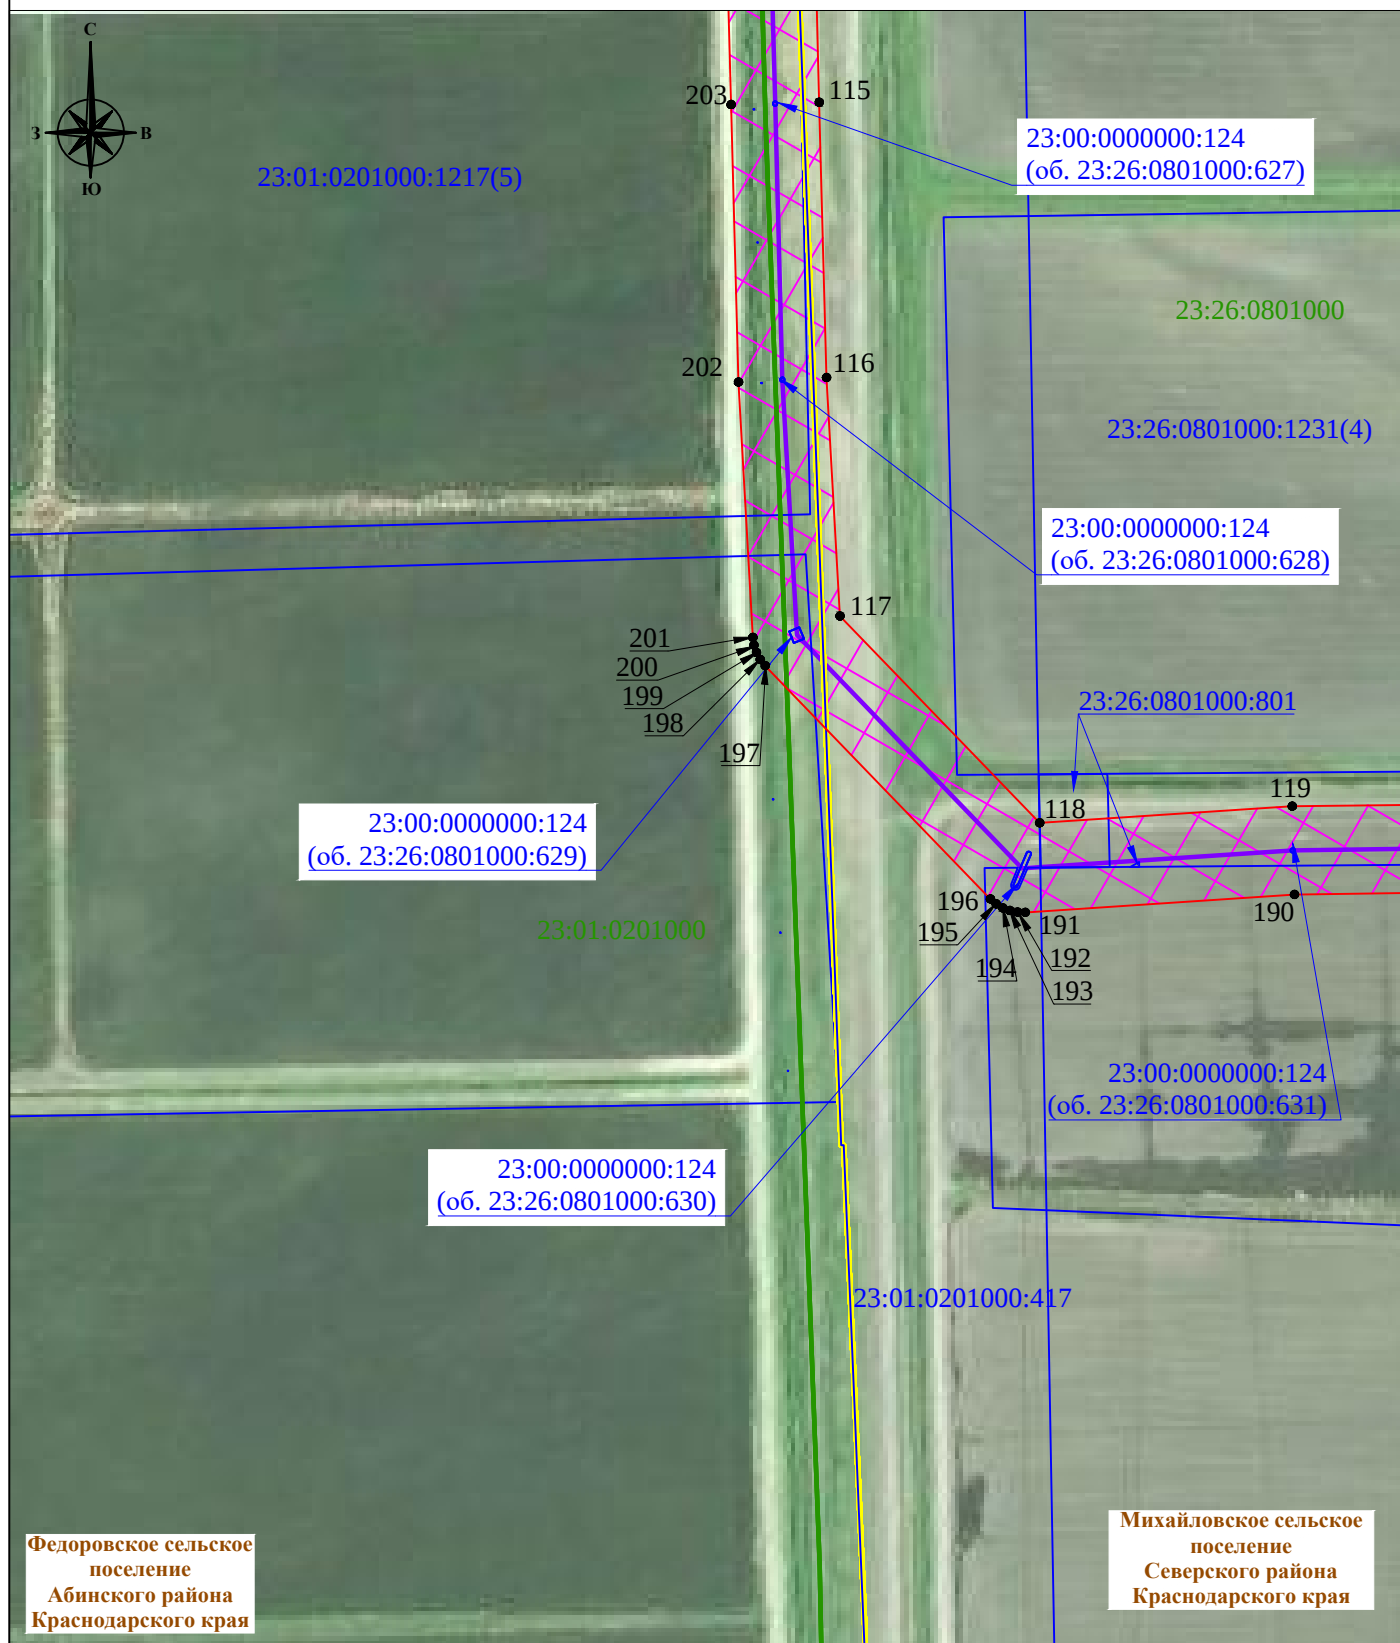

Лист 15, всего 19


Система координат: МСК-23, зона 1
Масштаб 1:3 000

Условные обозначения :

- проектная граница публичного сервитута
- 1 - характерная точка границы публичного сервитута
- местоположение инженерного сооружения
- границы земельных участков, в отношении которых испрашивается публичный сервитут
- граница кадастрового квартала
- 23:01:0604000:1009 - кадастровый номер земельного участка, в отношении которого испрашивается публичный сервитут
- 23:01:0603000 - номер кадастрового квартала
- Абинский район - наименование административно-территориального образования
- граница муниципального образования

Дата составления 29.03.2024

СХЕМА РАСПОЛОЖЕНИЯ ГРАНИЦ ПУБЛИЧНОГО СЕРВИТУТА

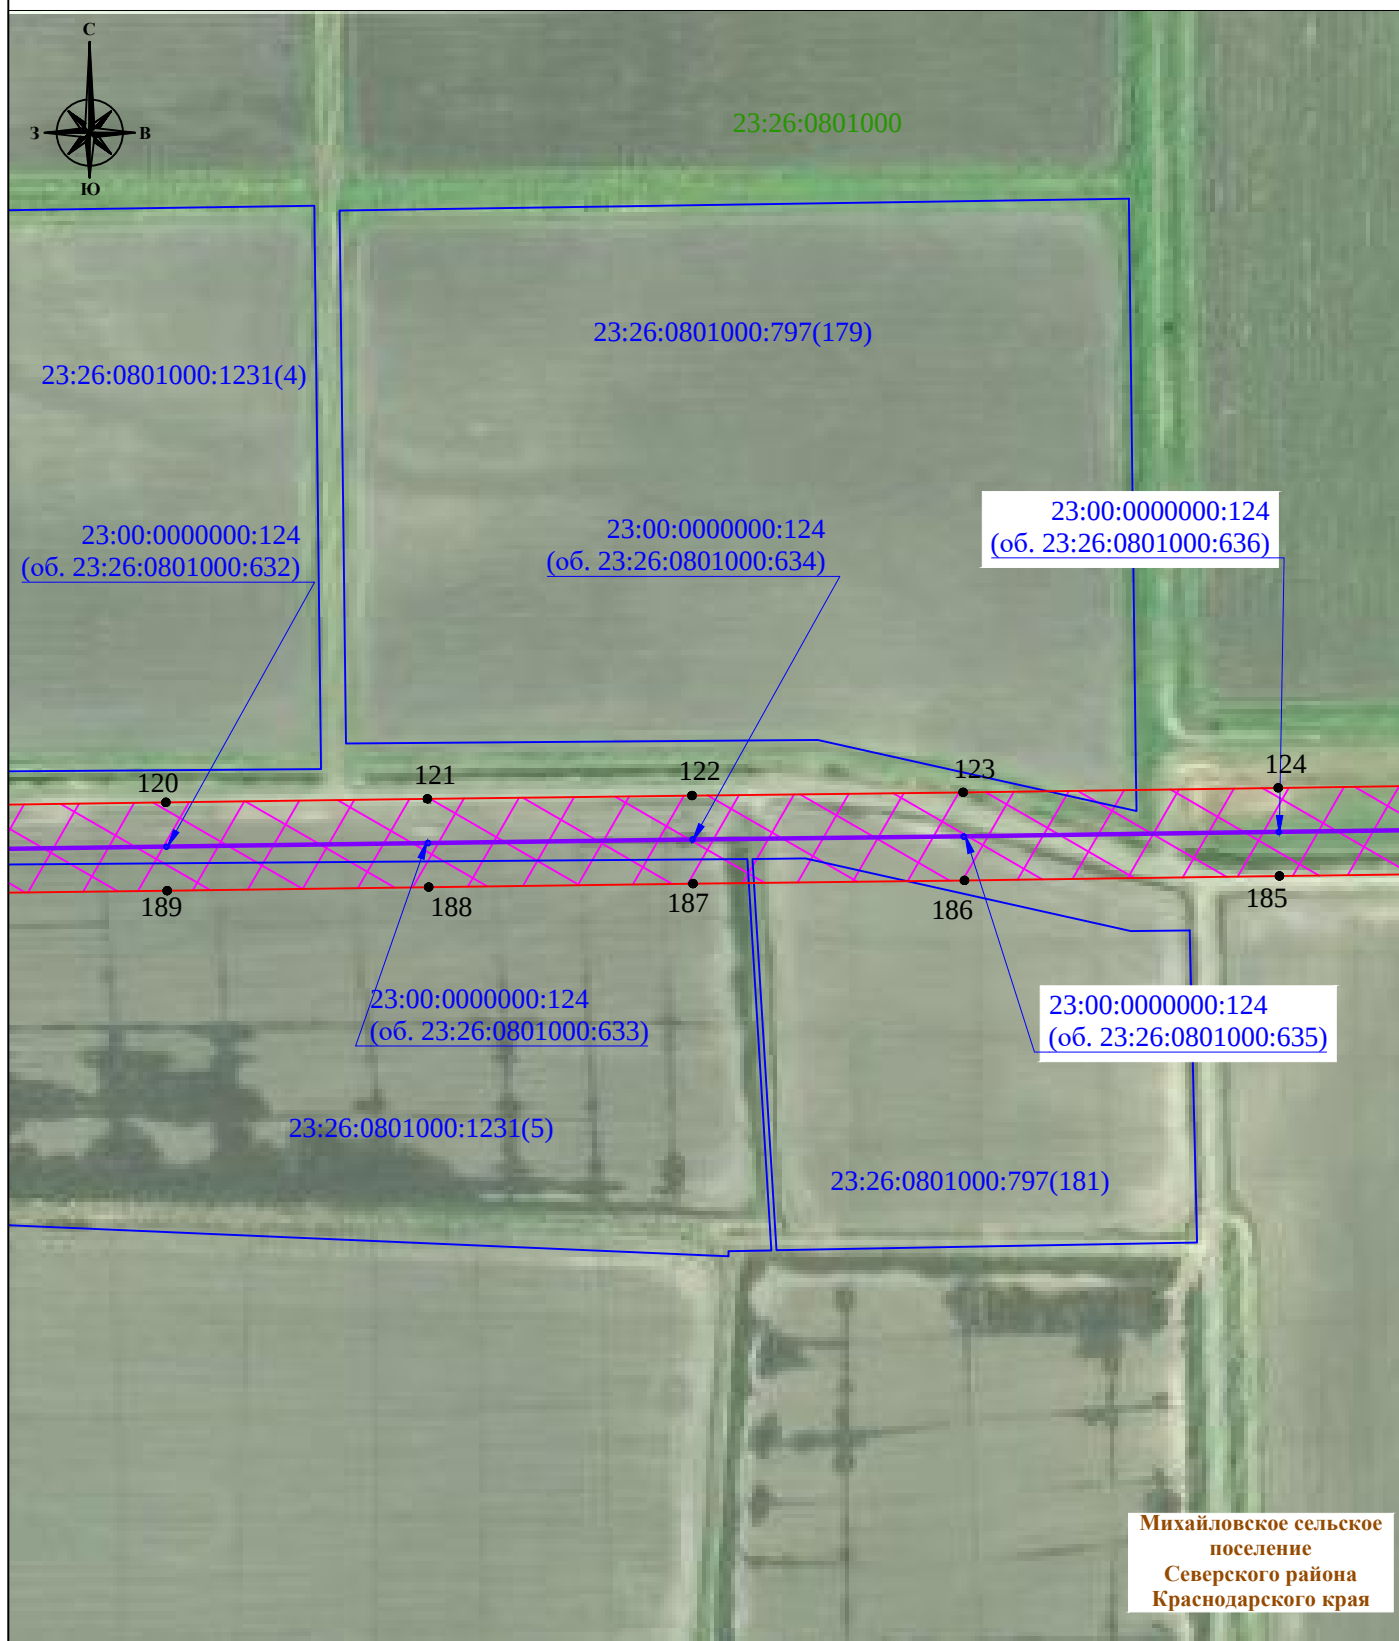

Лист 16, всего 19

Система координат: МСК-23, зона 1
Масштаб 1:3 000

Условные обозначения :

- проектная граница публичного сервитута
- характеристическая точка границы публичного сервитута
- местоположение инженерного сооружения
- границы земельных участков, в отношении которых испрашивается публичный сервитут
- граница кадастрового квартала
- кадастровый номер земельного участка, в отношении которого испрашивается публичный сервитут
- номер кадастрового квартала
- наименование административно-территориального образования
- граница муниципального образования

Дата составления 29.03.2024

Схема сформирована в соответствии с требованиями, утвержденными приказом Федеральной службы государственной регистрации, кадастра и картографии от 13.01.2021 № П/0004 «Об установлении требований к графическому описанию местоположения границ публичного сервитута, точности определения координат характерных точек границ публичного сервитута, формату электронного документа, содержащего указанные сведения»

СХЕМА РАСПОЛОЖЕНИЯ ГРАНИЦ ПУБЛИЧНОГО СЕРВИТУТА



Лист 17, всего 19


Система координат: МСК-23, зона 1
Масштаб 1:3 000

Условные обозначения :

-  - проектная граница публичного сервитута
-  1 - характерная точка границы публичного сервитута
-  - местоположение инженерного сооружения
-  - границы земельных участков, в отношении которых испрашивается публичный сервитут
-  - граница кадастрового квартала
-  23:01:0604000:1009 - кадастровый номер земельного участка, в отношении которого испрашивается публичный сервитут
-  23:01:0603000 - номер кадастрового квартала
-  Абинский район - наименование административно-территориального образования
-  - граница муниципального образования

Дата составления 29.03.2024


СХЕМА РАСПОЛОЖЕНИЯ ГРАНИЦ ПУБЛИЧНОГО СЕРВИТУТА

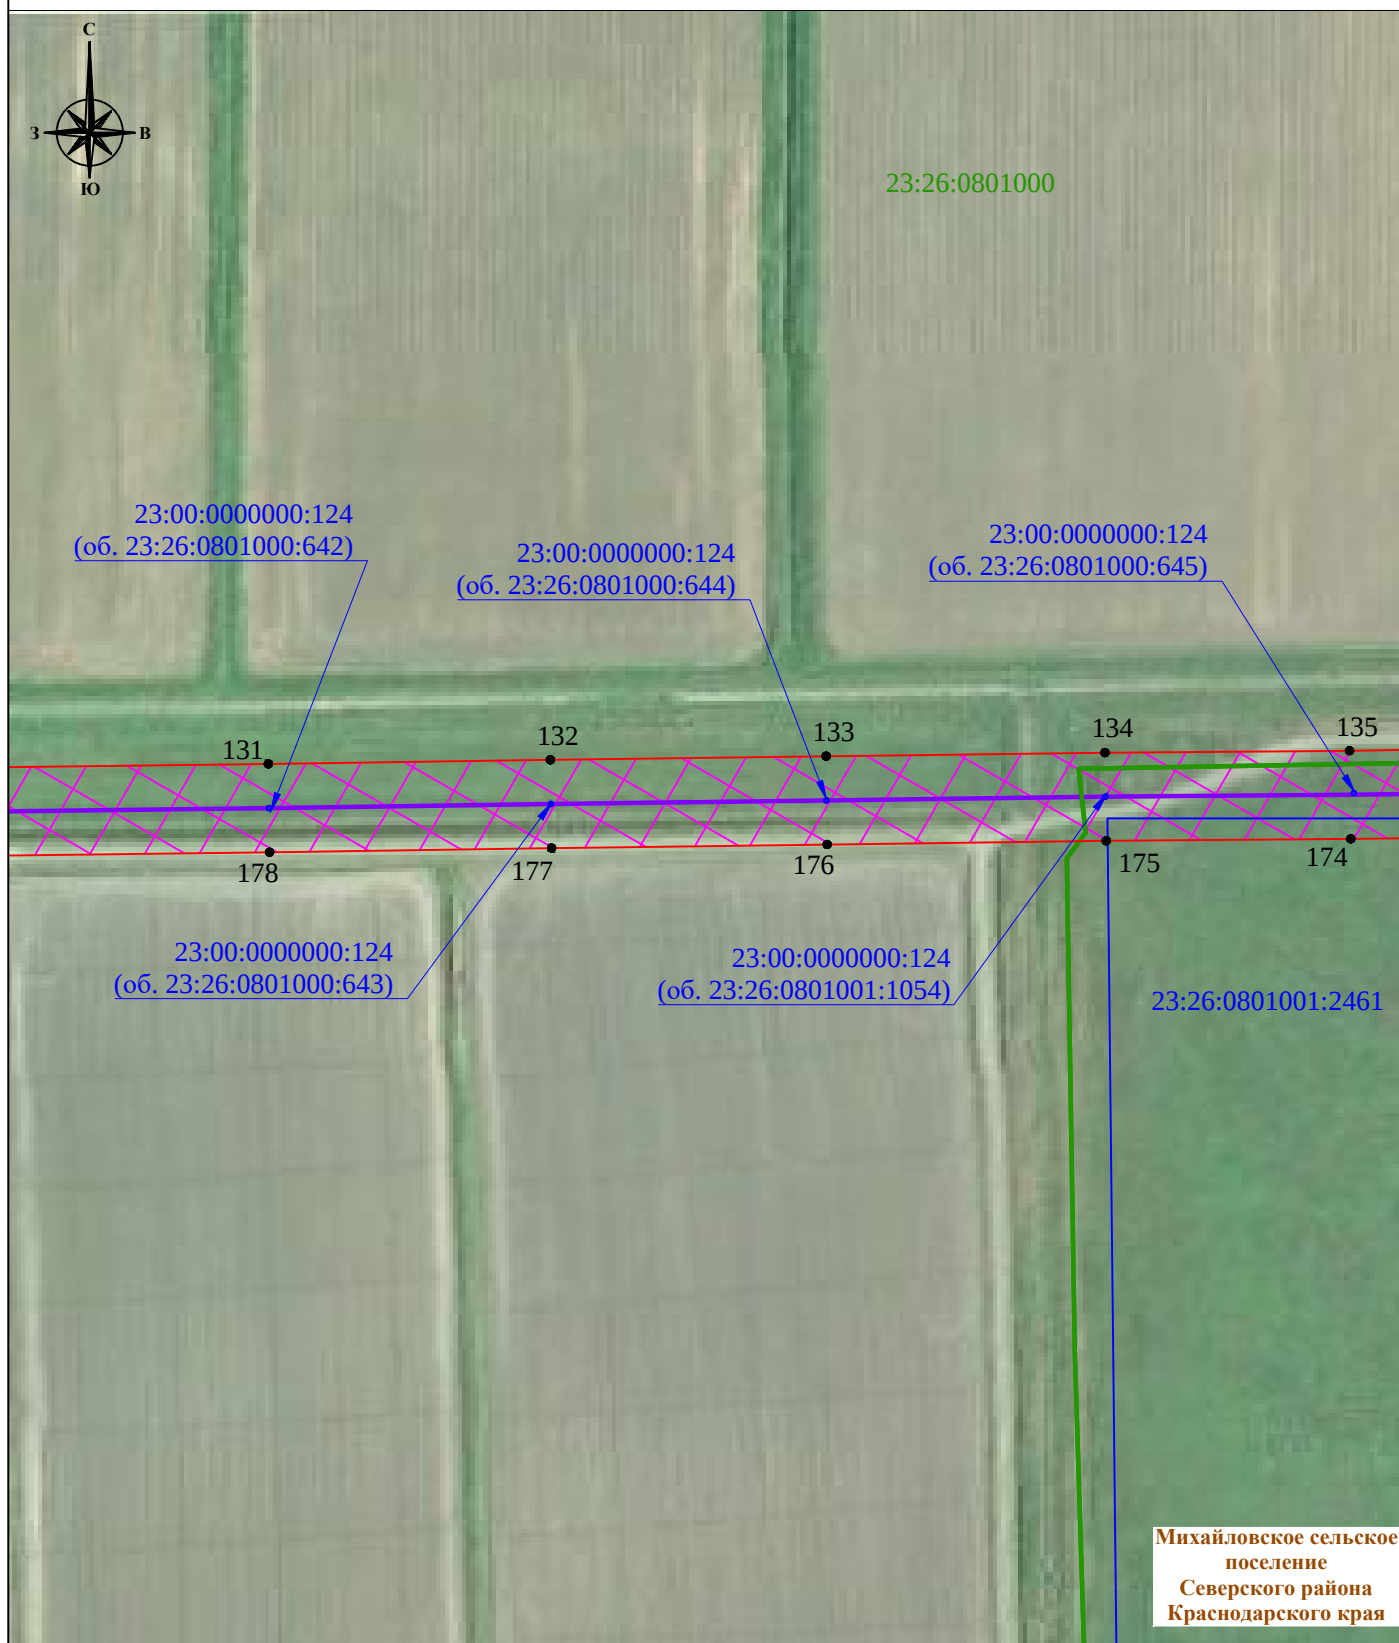


Лист 18, всего 19

Система координат: МСК-23, зона 1
Масштаб 1:3 000

Условные обозначения :

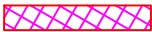-  - проектная граница публичного сервитута
-  1 - характерная точка границы публичного сервитута
-  - местоположение инженерного сооружения
-  - границы земельных участков, в отношении которых испрашивается публичный сервитут
-  - граница кадастрового квартала
-  23:01:0604000:1009 - кадастровый номер земельного участка, в отношении которого испрашивается публичный сервитут
-  23:01:0603000 - номер кадастрового квартала
-  Абинский район - наименование административно-территориального образования
-  - граница муниципального образования

Дата составления 29.03.2024

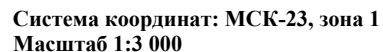

	- проектная граница публичного сервитута
• 1	- характерная точка границы публичного сервитута
	- местоположение инженерного сооружения
	- границы земельных участков, в отношении которых испрашивается публичный сервитут
	- граница кадастрового квартала
23:01:0604000:1009	- кадастровый номер земельного участка, в отношении которого испрашивается публичный сервитут
23:01:0603000	- номер кадастрового квартала
Абинский район	- наименование административно-территориального образования
	- граница муниципального образования

Схема сформирована в соответствии с требованиями, утвержденными приказом Федеральной службы государственной регистрации, кадастра и картографии от 13.01.2021 № П/0004 «Об установлении требований к графическому описанию местоположения границ публичного сервитута, точности определения координат характерных точек границ публичного сервитута, формату электронного документа, содержащего указанные сведения»