


Машиштаб 1:1000

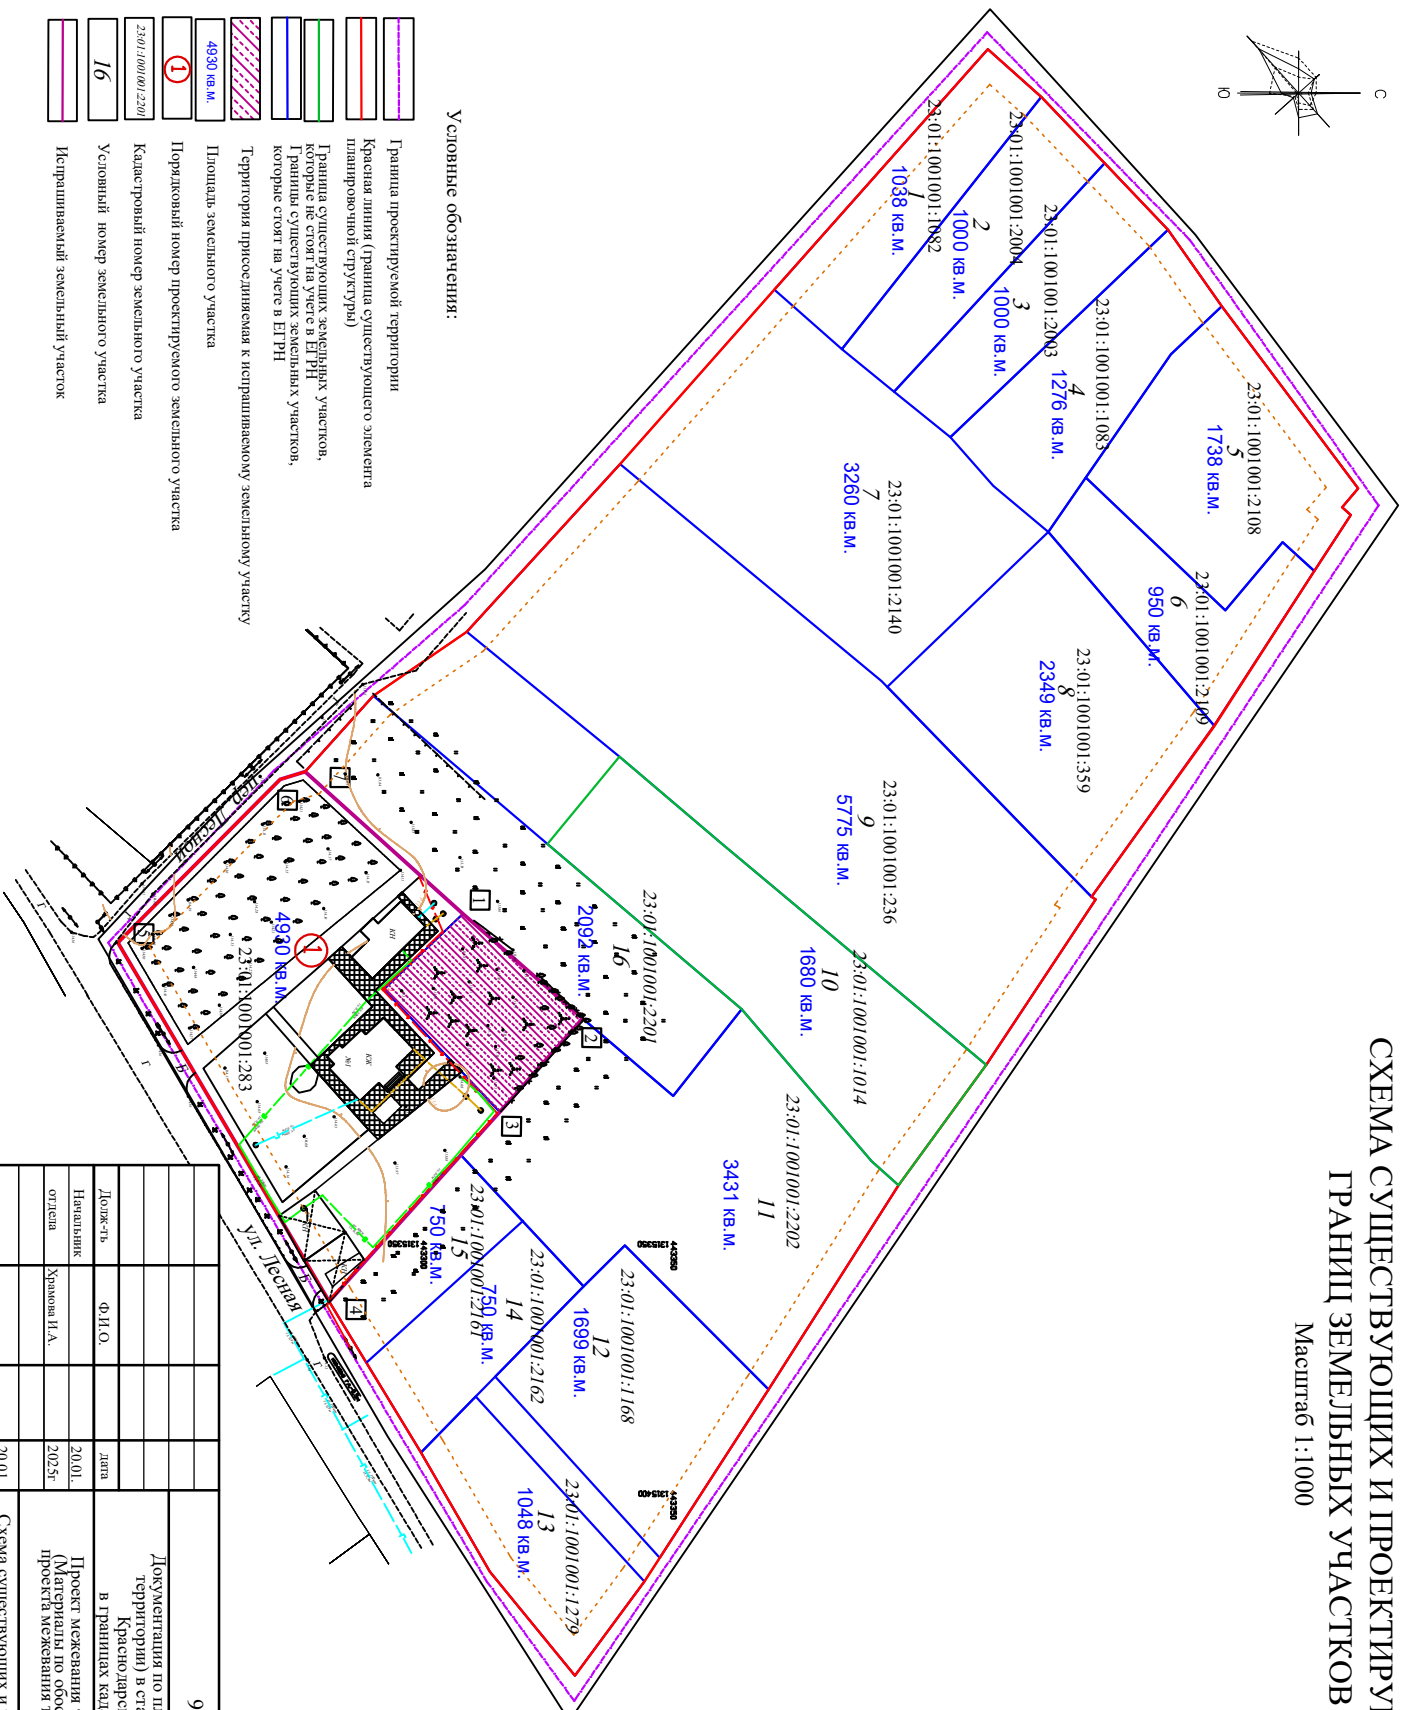

| | |
|--|---|
| | Граница проектируемой территории |
| | Красная линия (граница существующего элемента планировочной структуры) |
| | Граница существующих земельных участков, которые не стоят на учете в ЕИРН |
| | Границы существующих земельных участков, которые стоят на учете в ЕИРН |
| | Территория присоединяемая к испрашиваемому земельному участку |
| | Площадь земельного участка |
| | Порядковый номер проектируемого земельного участка |
| | Кадастровый номер земельного участка |
| | Условный номер земельного участка |
| | Испрашиваемый земельный участок |

[illegible]