
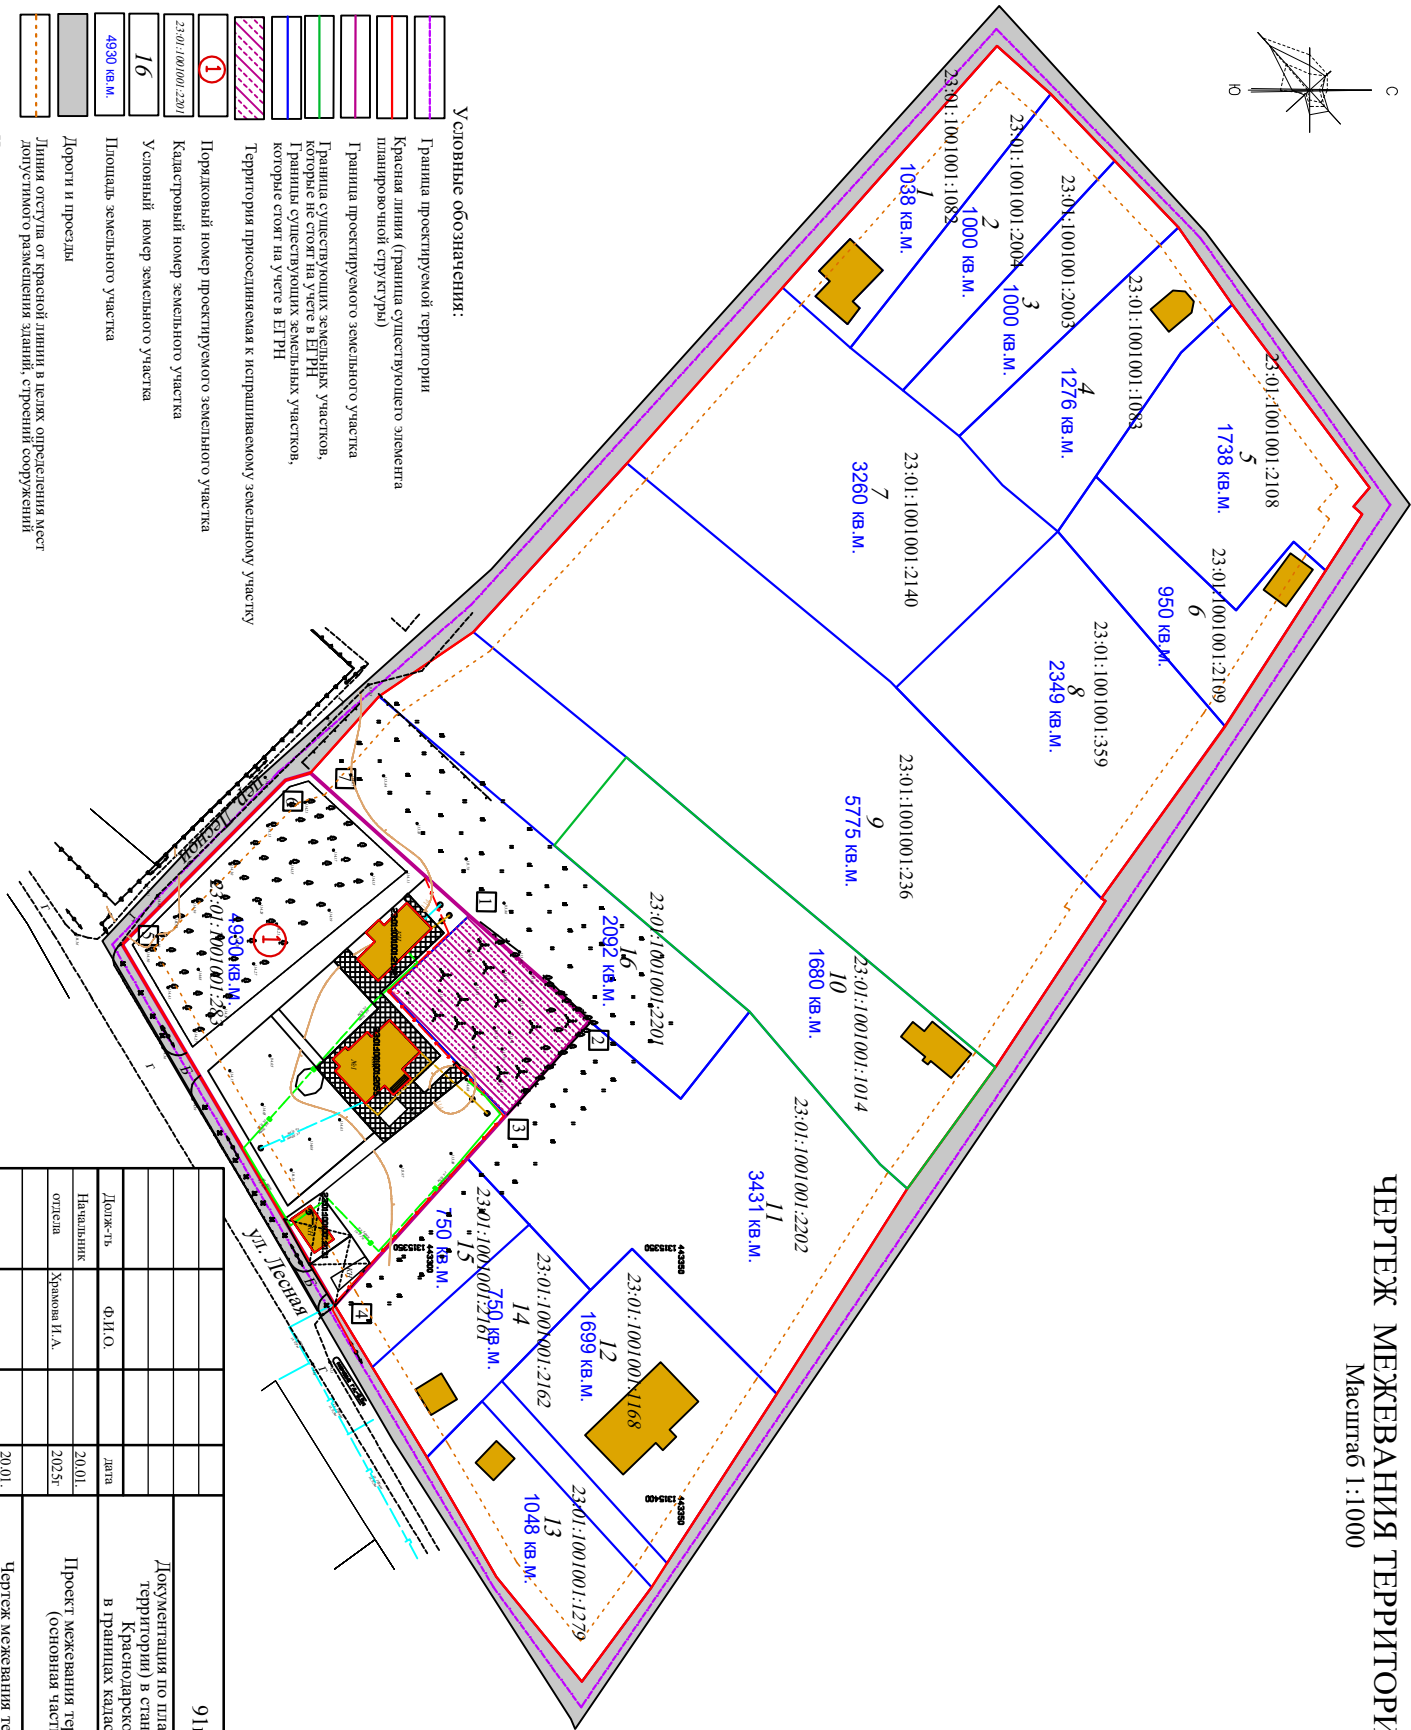


ЧЕРТЕЖ МЕЖЕВАНИЯ ТЕРРИТОРИИ
Масштаб 1:1000

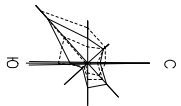

Условные обозначения:

- Граница проектируемой территории
- Красная линия (граница существующего элемента планировочной структуры)
- Граница проектируемого земельного участка
- Граница существующих земельных участков, которые не стоят на учете в Едином государственном реестре недвижимости, которые стоят на учете в Едином государственном реестре недвижимости
- Территория, присоединяемая к испрашиваемому земельному участку
- Порядковый номер проектируемого земельного участка
- Кадастровый номер земельного участка
- Условный номер земельного участка
- Площадь земельного участка
- Дорожки и проезды
- Линия отступа от красной линии в целях определения мест допустимого размещения зданий, строений, сооружений
- Номер точки перелома границы проектируемого земельного участка

							Документация по планировке территории (проект межевания территории) в станице Зарянской Абинского района Краснодарского края по улице Лесной, 1, в границах кадастрового квартала 23:01:1001001
Должность		Ф.И.О.			дата		
Начальник отдела		Хромов И.А.			2025г		
							Проект межевания территории (основная часть)
Исполнитель		Лавина Юлия С.В.			2025г		Чертеж межевания территории М 1:1000
							Отдел ГБУ КК "Кадистреинтерпримис - ресурс БТИ" по Абинскому району Свидетельство СРО 01-И-2198 от 21.05.2013г.