
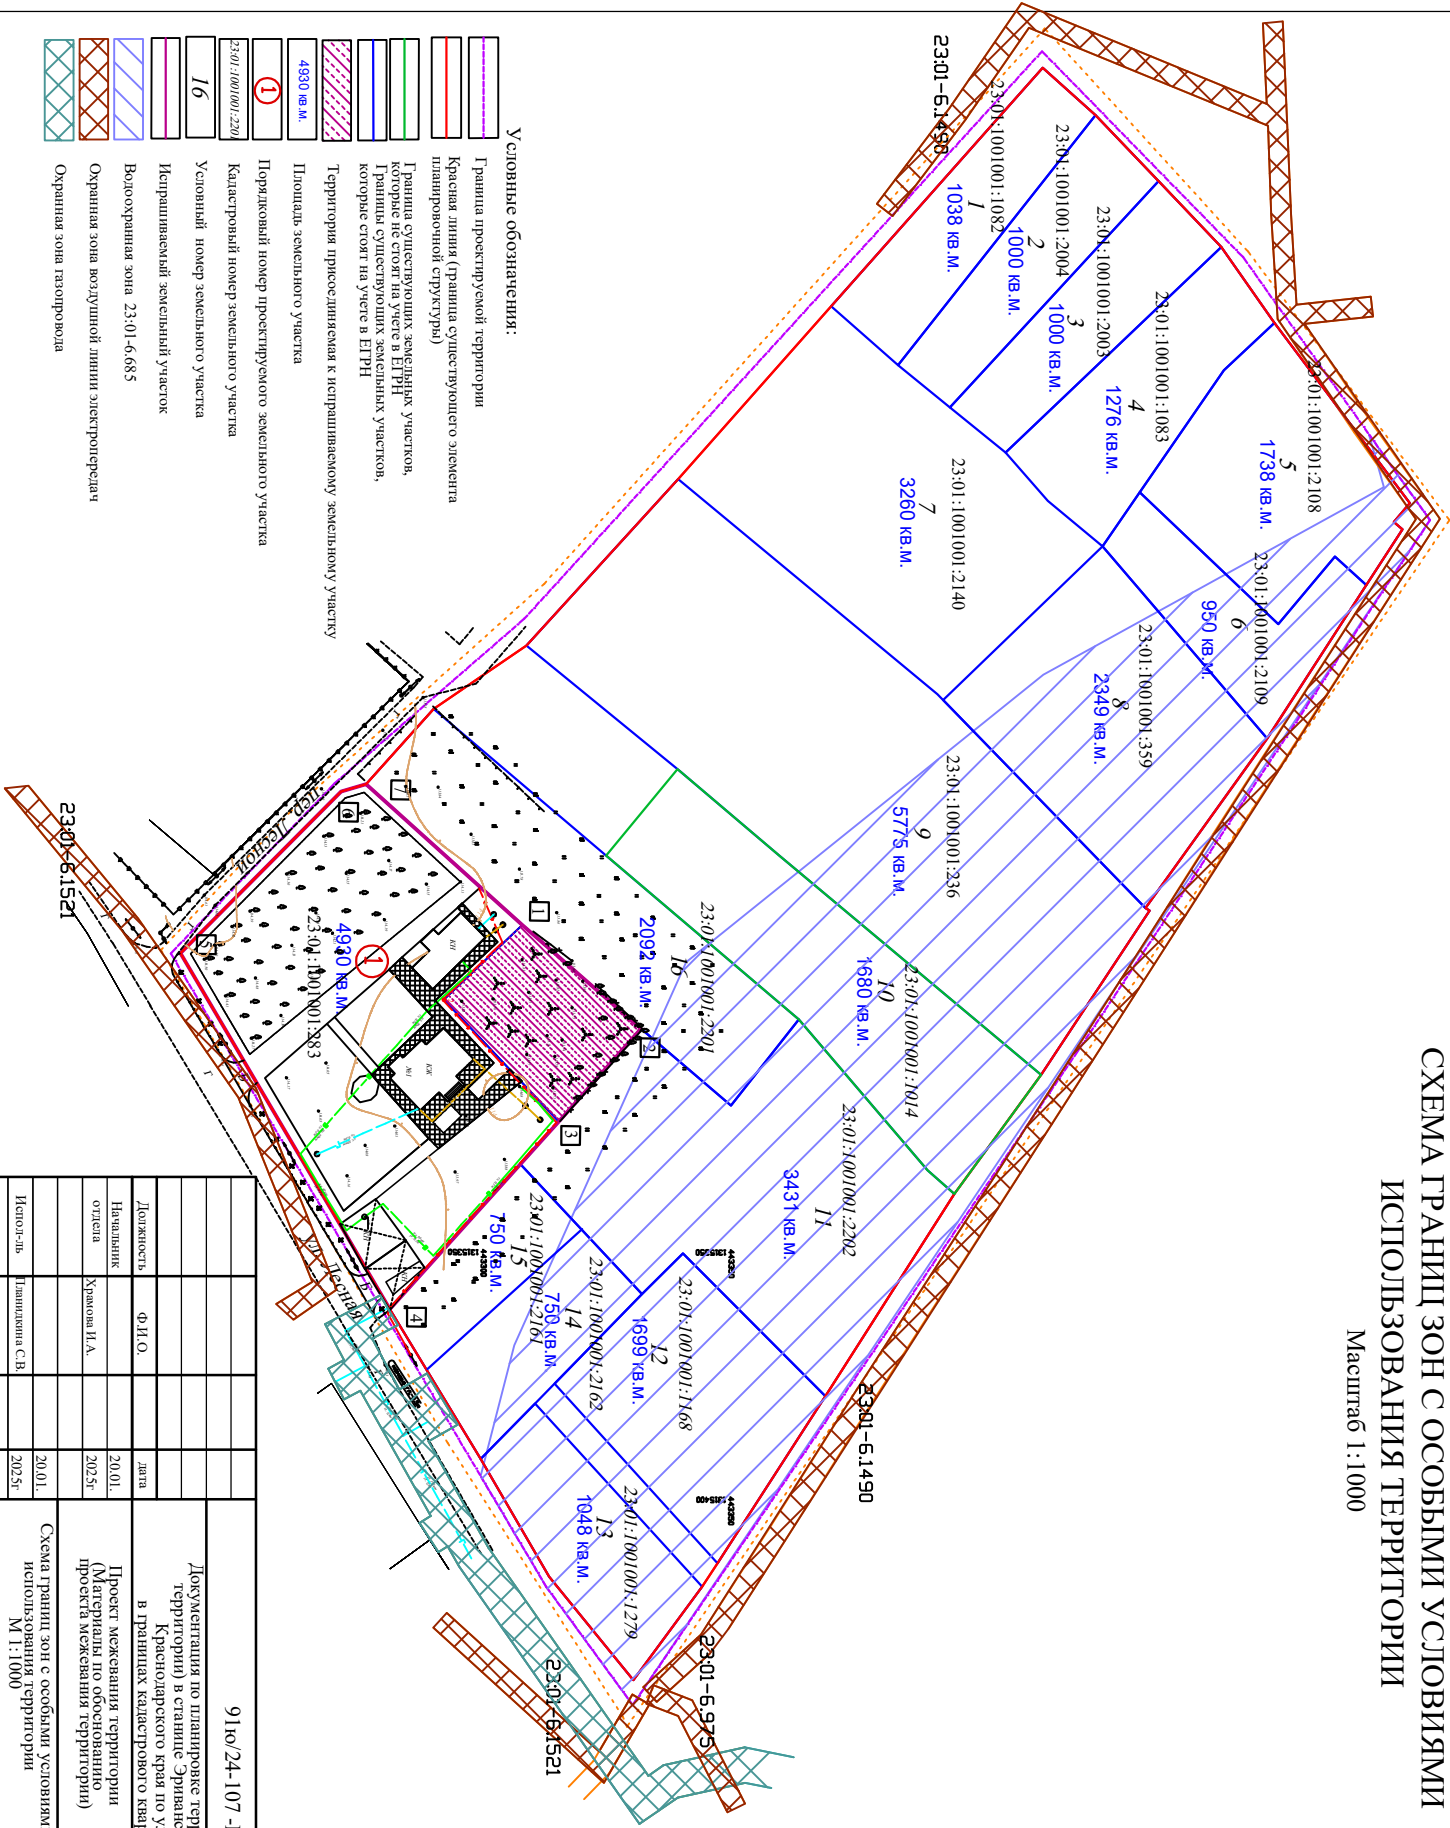


СХЕМА ГРАНИЦ ЗОН С ОСОБЫМИ УСЛОВИЯМИ
ИСПОЛЬЗОВАНИЯ ТЕРРИТОРИИ

Масштаб 1:1000

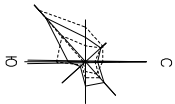

Условные обозначения:

- Граница проектируемой территории
- Красная линия (граница существующего элемента планировочной структуры)
- Граница существующих земельных участков, которые не стоят на учете в ЕдиРН
- Границы существующих земельных участков, которые стоят на учете в ЕдиРН
- Территория, присоединяемая к испрашиваемому земельному участку
- Площадь земельного участка
- Порядковый номер проектируемого земельного участка
- Катастровый номер земельного участка
- Условный номер земельного участка
- Испрашиваемый земельный участок
- Водоохранная зона 23:01-6-685
- Охранная зона воздушной линии электропередачи
- Охранная зона газопровода

--	--	