


Приложение 3  
к постановлению администрации  
муниципального образования  
Абинский район  
от \_\_\_\_\_ № \_\_\_\_\_

«Приложение 3

УТВЕРЖДЕНА  
постановлением администрации  
муниципального образования  
Абинский район  
от 09.07.2025 г. № 769  
(в редакции постановления  
администрации муниципального образования  
Абинский район  
от \_\_\_\_\_ № \_\_\_\_\_)

СХЕМА  
(графическая часть)  
размещения НТО на территории  
Ахтырского городского поселения  
муниципального образования  
Абинский район

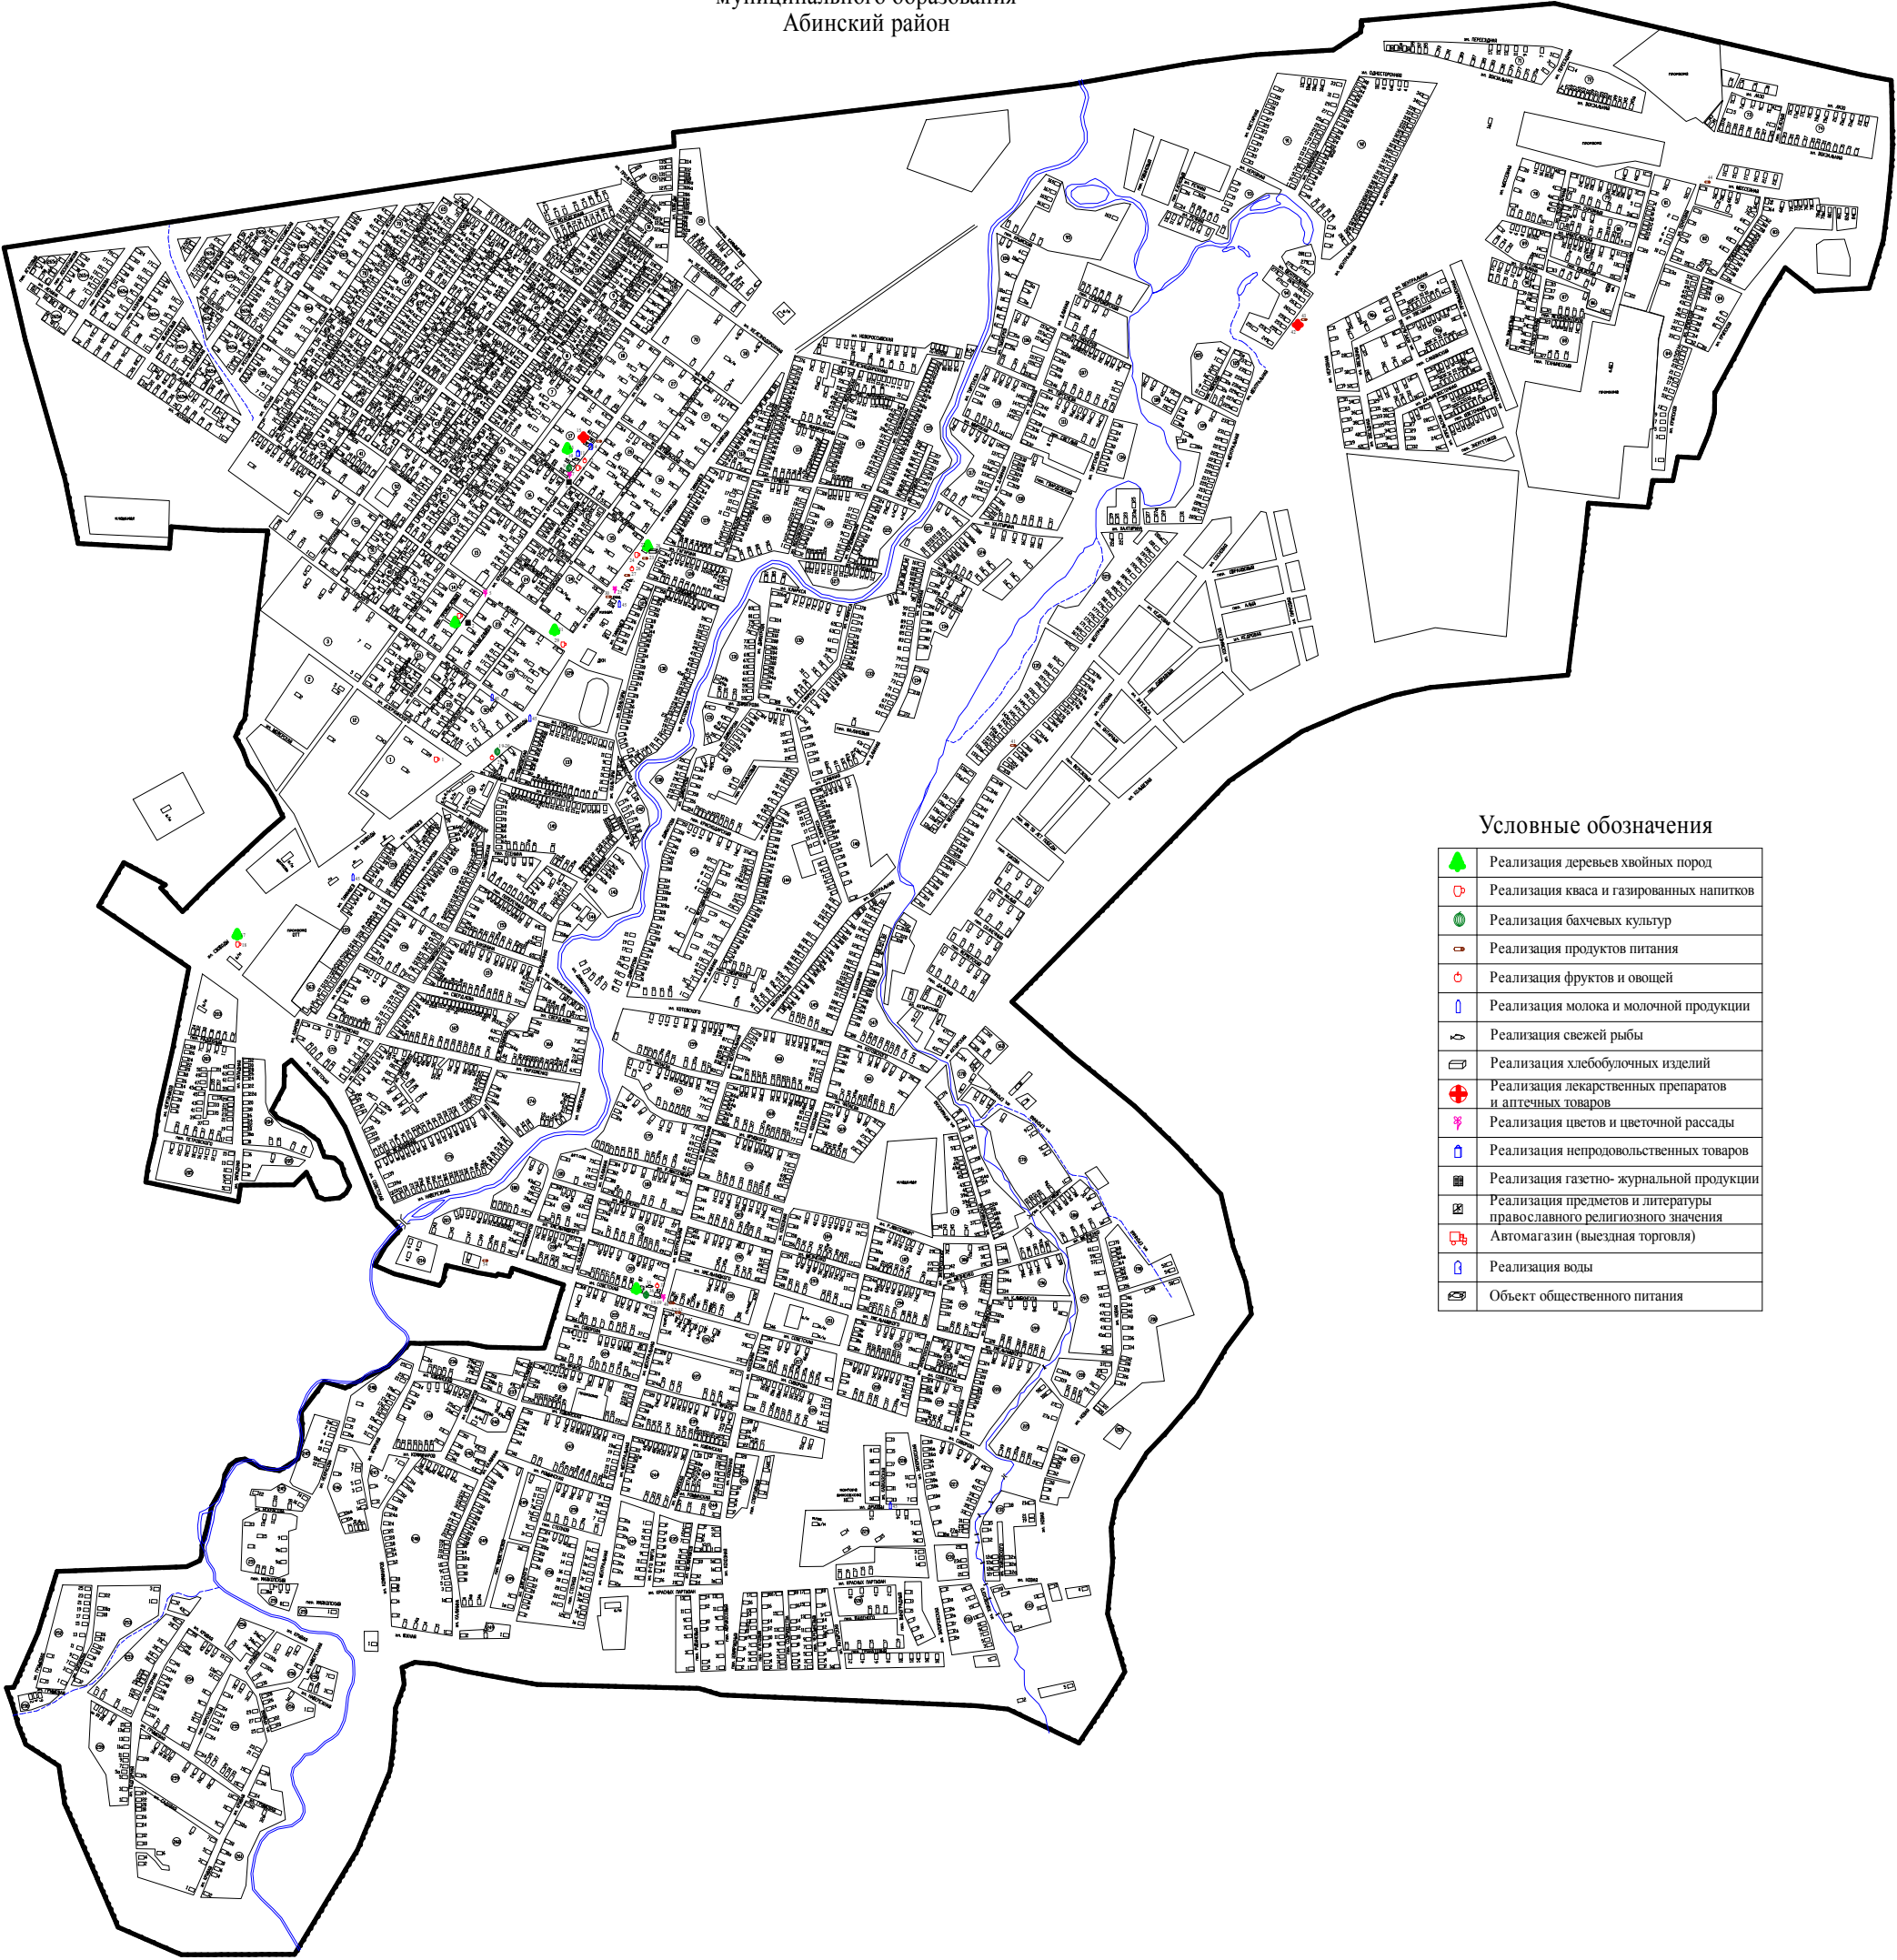

Условные обозначения	
	Реализация деревьев хвойных пород
	Реализация кваса и газированных напитков
	Реализация бахчевых культур
	Реализация продуктов питания
	Реализация фруктов и овощей
	Реализация молока и молочной продукции
	Реализация свежей рыбы
	Реализация хлебобулочных изделий
	Реализация лекарственных препаратов и аптечных товаров
	Реализация цветов и цветочной рассады
	Реализация непродовольственных товаров
	Реализация газетно-журнальной продукции
	Реализация предметов и литературы православного религиозного значения
	Автомобиль (выездная торговля)
	Реализация воды
	Объект общественного питания