


Приложение 3
к постановлению администрации
муниципального образования
Абинский район
от _____ № _____

«Приложение 3

УТВЕРЖДЕНА
постановлением администрации
муниципального образования
Абинский район
от 09.07.2025 г. № 770
(в редакции постановления
администрации муниципального образования
Абинский район
от _____ № _____)

СХЕМА
(графическая часть)
размещения нестационарных объектов
по оказанию услуг на территории
Ахтырского городского поселения
муниципального образования
Абинский район

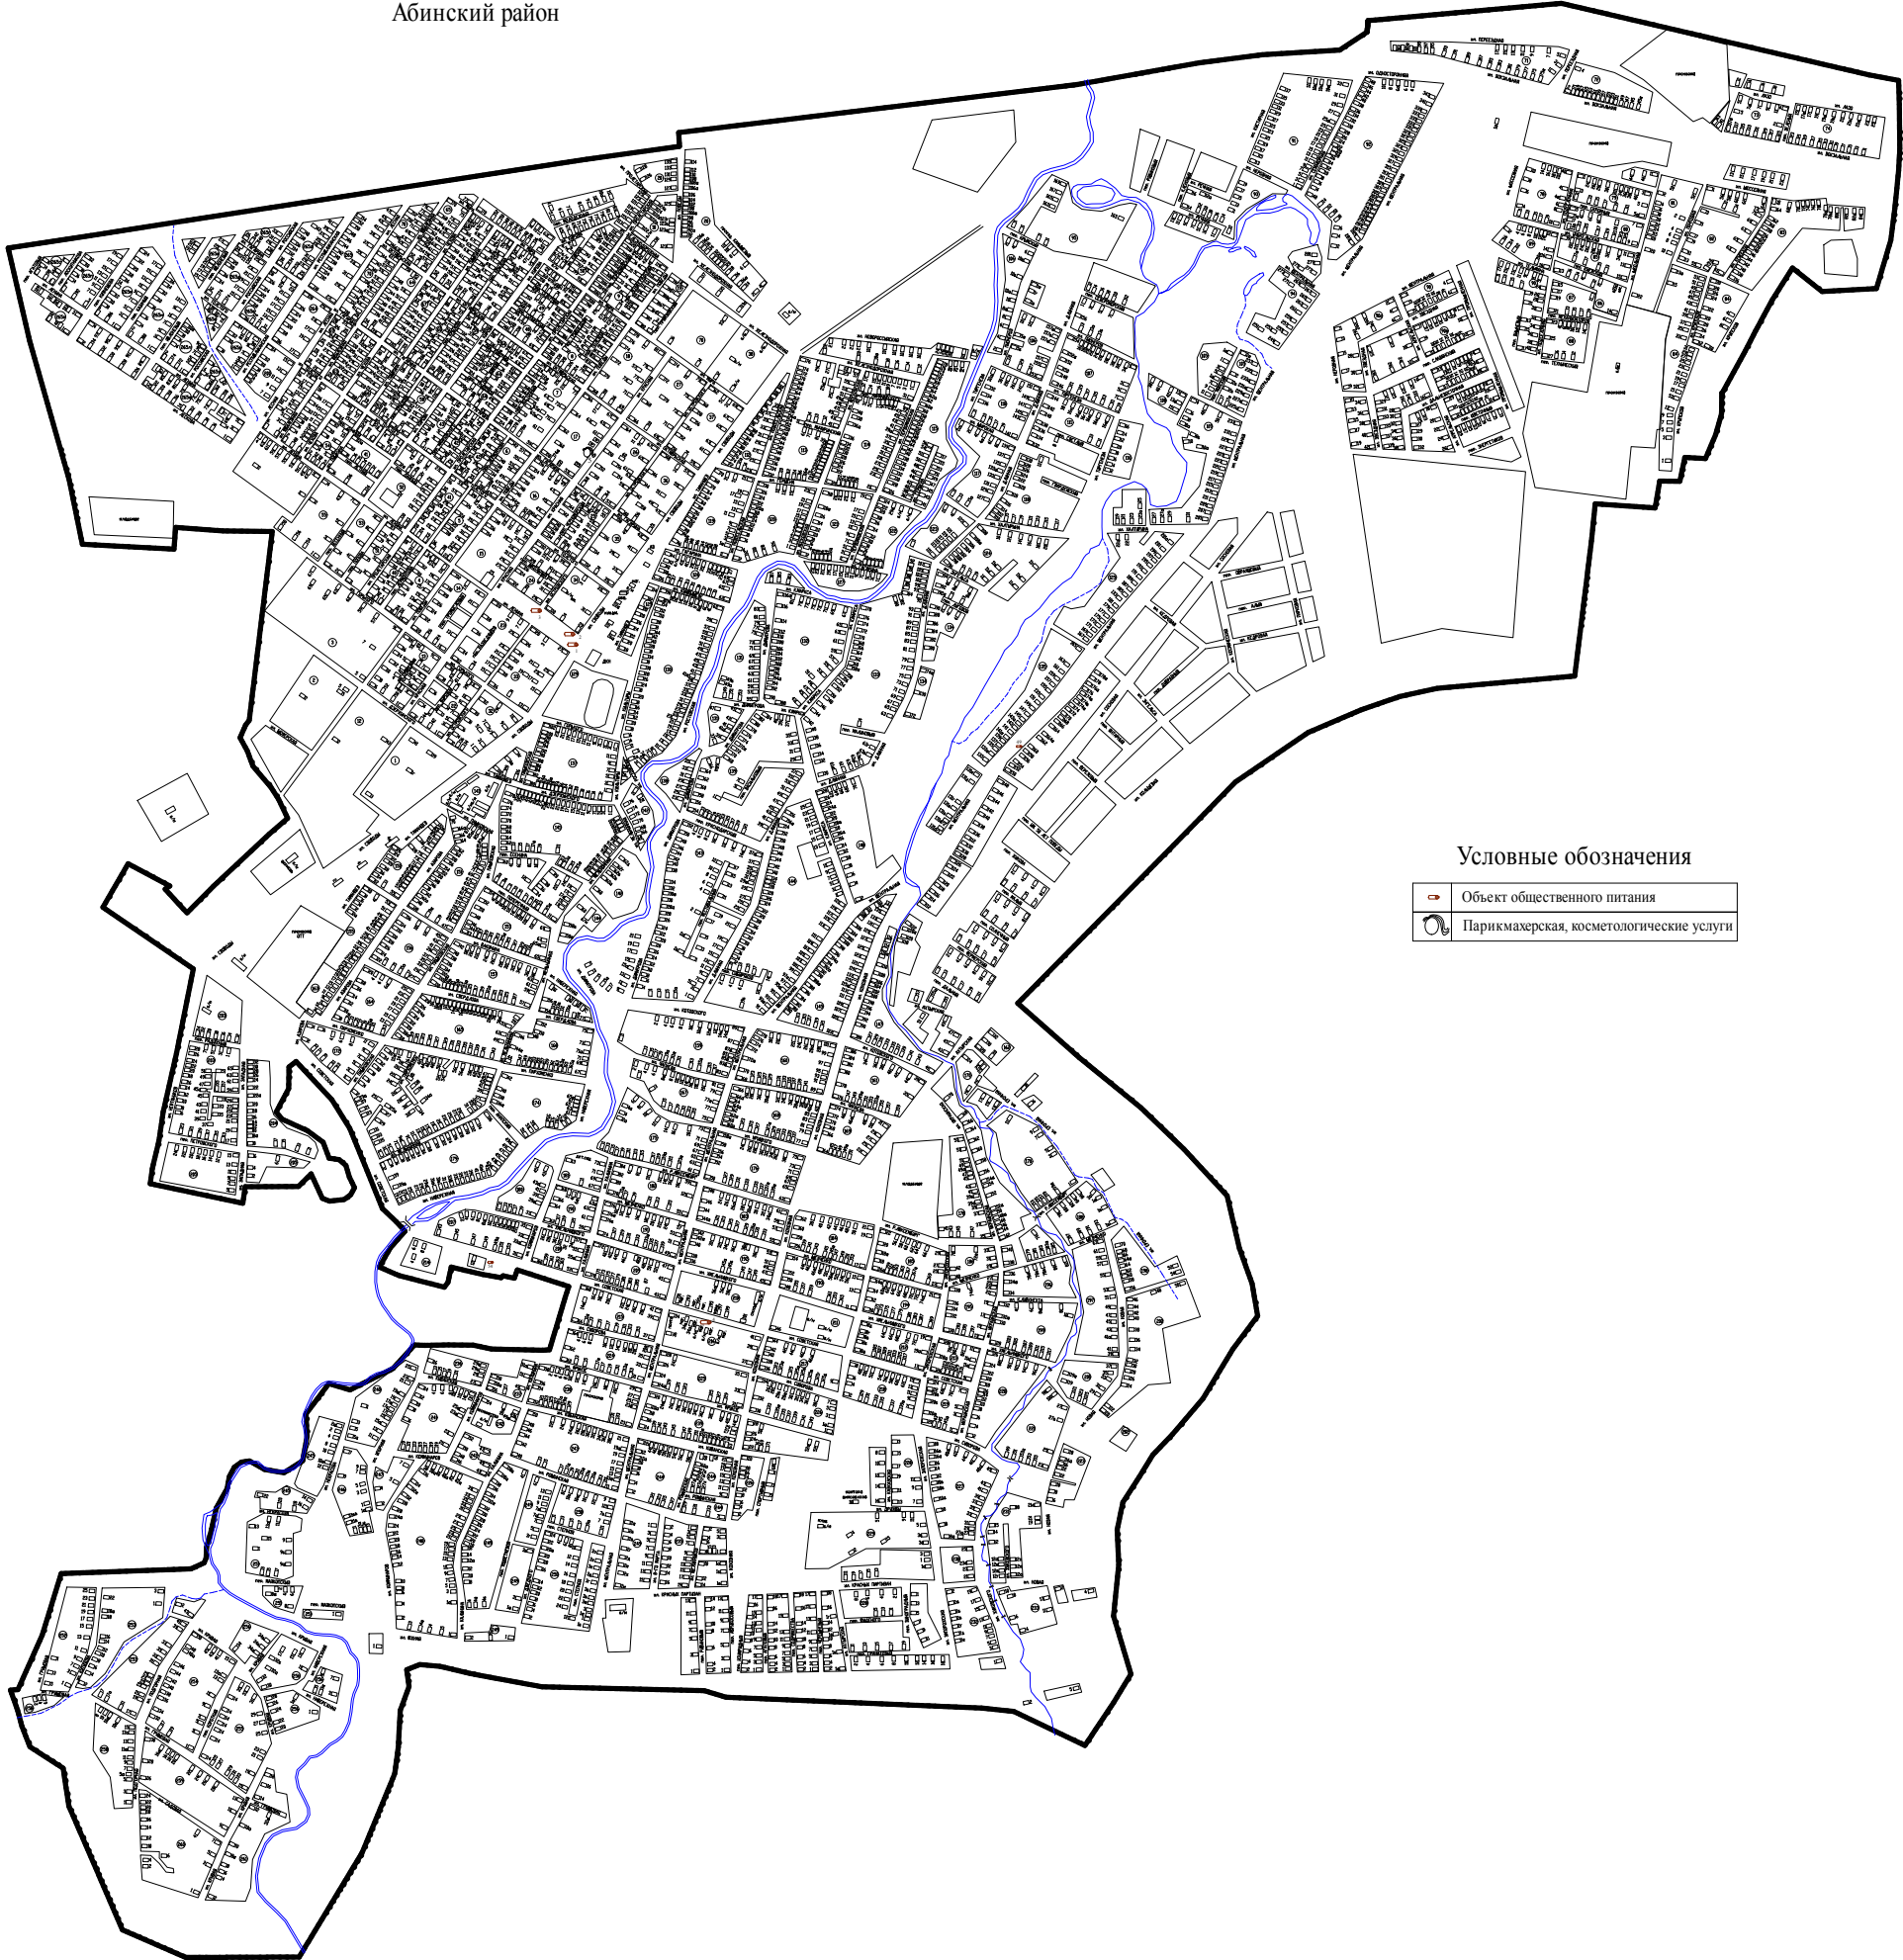

Условные обозначения	
	Объект общественного питания
	Парикмахерская, косметологические услуги