

ОПИСАНИЕ МЕСТОПОЛОЖЕНИЯ ГРАНИЦ

Публичный сервитут в целях складирования строительных и иных материалов, размещение временных или вспомогательных сооружений (включая ограждения, бытовки, навесы) и (или) строительной техники, которые необходимы для обеспечения капитального ремонта автомобильной дороги общего пользования межуниципального значения "Подъезд к х.Воробьев" в Абинском районе
(наименование объекта, местоположение границ которого описано (далее - объект))

Раздел 1

Сведения об объекте		
№ п/п	Характеристики объекта	Описание характеристик
1	2	3
1	Местоположение объекта	Краснодарский край, Абинский район, Холмское сельское поселение, ст. Холмская
2	Площадь объекта +/- величина погрешности определения площади (Р+/- Дельта Р)	6731 кв.м ± 29,0 кв.м
3	Иные характеристики объекта	Публичный сервитут в целях складирования строительных и иных материалов, размещение временных или вспомогательных сооружений (включая ограждения, бытовки, навесы) и (или) строительной техники, которые необходимы для обеспечения капитального ремонта автомобильной дороги общего пользования межуниципального значения "Подъезд к х.Воробьев" в Абинском районе Обладатель публичного сервитута: государственное казенное учреждение Краснодарского края «Краснодаравтодор» (ГКУ КК «Краснодаравтодор»). Почтовый адрес: 350063, г. Краснодар, ул. им. Пушкина, дом 31. ОГРН 1022301430249, ИНН 2309075012. Адрес электронной почты: kad@reg.krasnodaravtodor.ru, тел. 8-861-262-51-03. Срок публичного сервитута – 11 месяцев. Публичный сервитут считается установленным со дня внесения сведений о нем в Единый государственный реестр недвижимости.

Сведения о местоположении границ объекта					
1. Система координат <u>МСК-23, зона 1</u>					
2. Сведения о характерных точках границ объекта					
Обозначение характерных точек границ	Координаты, м		Метод определения координат характерной точки	Средняя квадратическая погрешность положения характерной точки (M_t), м	Описание обозначения точки на местности (при наличии)
	X	Y			
1	2	3	4	5	6
Контур 1					
1	459452,34	1333896,89	Аналитический метод	0.10	—
2	459447,65	1333907,4	Аналитический метод	0.10	—
3	459440,74	1333922,83	Аналитический метод	0.10	—
4	459438,93	1333926,89	Аналитический метод	0.10	—
5	459437,71	1333929,61	Аналитический метод	0.10	—
6	459439,73	1333931,65	Аналитический метод	0.10	—
7	459433,52	1333938,97	Аналитический метод	0.10	—
8	459426,28	1333955,37	Аналитический метод	0.10	—
9	459428,23	1333922,49	Аналитический метод	0.10	—
10	459430,67	1333916,65	Аналитический метод	0.10	—
11	459432,63	1333907,07	Аналитический метод	0.10	—
12	459441,14	1333907,26	Аналитический метод	0.10	—
13	459445,9	1333896,63	Аналитический метод	0.10	—
1	459452,34	1333896,89	Аналитический метод	0.10	—
Контур 2					
14	459406,3	1333852,69	Аналитический метод	0.10	—
15	459403,97	1333861,01	Аналитический метод	0.10	—
16	459406,86	1333867,11	Аналитический метод	0.10	—
17	459399	1333864,85	Аналитический метод	0.10	—
18	459401,72	1333857,71	Аналитический метод	0.10	—
19	459401,72	1333855,71	Аналитический метод	0.10	—
20	459392,82	1333855,7	Аналитический метод	0.10	—
21	459392,91	1333852,7	Аналитический метод	0.10	—
14	459406,3	1333852,69	Аналитический метод	0.10	—
Контур 3					
22	459408,74	1333930,12	Аналитический метод	0.10	—
23	459402,53	1334034,9	Аналитический метод	0.10	—
24	459401,86	1334046,15	Аналитический метод	0.10	—
25	459399,08	1334046,07	Аналитический метод	0.10	—
26	459401,45	1333959,49	Аналитический метод	0.10	—
27	459404,69	1333933,65	Аналитический метод	0.10	—
22	459408,74	1333930,12	Аналитический метод	0.10	—

Контур 4					
28	459286,22	1333857,39	Аналитический метод	0.10	—
29	459294,34	1333851,21	Аналитический метод	0.10	—
30	459298,21	1333850,36	Аналитический метод	0.10	—
31	459310,95	1333852,71	Аналитический метод	0.10	—
32	459310,88	1333855,71	Аналитический метод	0.10	—
33	459302,55	1333855,71	Аналитический метод	0.10	—
34	459288,54	1333867,81	Аналитический метод	0.10	—
35	459287,79	1333868,46	Аналитический метод	0.10	—
36	459286,83	1333886,8	Аналитический метод	0.10	—
37	459284,95	1333872,36	Аналитический метод	0.10	—
38	459284,18	1333858,95	Аналитический метод	0.10	—
28	459286,22	1333857,39	Аналитический метод	0.10	—
Контур 5					
39	459309,05	1333929,96	Аналитический метод	0.10	—
40	459306,09	1334033,19	Аналитический метод	0.10	—
41	459300,89	1334032,56	Аналитический метод	0.10	—
42	459302,45	1334025,09	Аналитический метод	0.10	—
43	459305,49	1333994,31	Аналитический метод	0.10	—
44	459304,83	1333949,08	Аналитический метод	0.10	—
45	459305,42	1333943,7	Аналитический метод	0.10	—
39	459309,05	1333929,96	Аналитический метод	0.10	—
Контур 6					
46	458705,22	1333950,08	Аналитический метод	0.10	—
47	458706,38	1333937,32	Аналитический метод	0.10	—
48	458710,08	1333937,65	Аналитический метод	0.10	—
49	458708,36	1333960,94	Аналитический метод	0.10	—
50	458708,19	1333963,2	Аналитический метод	0.10	—
51	458706,25	1333963,14	Аналитический метод	0.10	—
52	458705,68	1333960,55	Аналитический метод	0.10	—
53	458696,96	1333958,03	Аналитический метод	0.10	—
54	458701	1333949,42	Аналитический метод	0.10	—
46	458705,22	1333950,08	Аналитический метод	0.10	—
Контур 7					
55	458710,05	1333984,76	Аналитический метод	0.10	—
56	458709,96	1333986,37	Аналитический метод	0.10	—
57	458705,27	1333986,11	Аналитический метод	0.10	—
58	458704,55	1333995,58	Аналитический метод	0.10	—
59	458701,22	1333995,4	Аналитический метод	0.10	—
60	458701,02	1333999,08	Аналитический метод	0.10	—
61	458695,86	1333999,16	Аналитический метод	0.10	—
62	458695,01	1333999,18	Аналитический метод	0.10	—
63	458695,37	1334097,67	Аналитический метод	0.10	—


64	458689,38	1334097,81	Аналитический метод	0.10	—
65	458689,05	1334009,26	Аналитический метод	0.10	—
66	458685,88	1334008,8	Аналитический метод	0.10	—
67	458687,82	1333996,56	Аналитический метод	0.10	—
68	458685,14	1333996,11	Аналитический метод	0.10	—
69	458685,76	1333992,4	Аналитический метод	0.10	—
70	458672,24	1333989	Аналитический метод	0.10	—
71	458690,51	1333987,54	Аналитический метод	0.10	—
72	458692,54	1333989,2	Аналитический метод	0.10	—
73	458701,56	1333989,08	Аналитический метод	0.10	—
74	458702,46	1333987,67	Аналитический метод	0.10	—
75	458703,9	1333985,28	Аналитический метод	0.10	—
76	458708,37	1333984,61	Аналитический метод	0.10	—
55	458710,05	1333984,76	Аналитический метод	0.10	—
Контур 8					
77	458694,75	1333961,74	Аналитический метод	0.10	—
78	458694,53	1333962,12	Аналитический метод	0.10	—
79	458692,67	1333963,89	Аналитический метод	0.10	—
80	458686,08	1333965,34	Аналитический метод	0.10	—
81	458651,6	1333967,87	Аналитический метод	0.10	—
82	458649,14	1333964,29	Аналитический метод	0.10	—
83	458685,06	1333961,77	Аналитический метод	0.10	—
84	458694,21	1333961,75	Аналитический метод	0.10	—
77	458694,75	1333961,74	Аналитический метод	0.10	—
Контур 9					
85	458638,75	1333965,72	Аналитический метод	0.10	—
86	458637,32	1333968,98	Аналитический метод	0.10	—
87	458620,84	1333970,75	Аналитический метод	0.10	—
88	458593,81	1333973,48	Аналитический метод	0.10	—
89	458593,63	1333972,42	Аналитический метод	0.10	—
90	458599,5	1333971,87	Аналитический метод	0.10	—
91	458637,69	1333965,79	Аналитический метод	0.10	—
85	458638,75	1333965,72	Аналитический метод	0.10	—
Контур 10					
92	458540,26	1333969,22	Аналитический метод	0.10	—
93	458542,18	1333976,43	Аналитический метод	0.10	—
94	458533,68	1333976,88	Аналитический метод	0.10	—
95	458535,68	1333968,38	Аналитический метод	0.10	—
92	458540,26	1333969,22	Аналитический метод	0.10	—
Контур 11					
96	458347,22	1334016,73	Аналитический метод	0.10	—
97	458346,94	1334027,82	Аналитический метод	0.10	—
98	458338,46	1334028,34	Аналитический метод	0.10	—

99	458336,35	1334017,41	Аналитический метод	0.10	—
96	458347,22	1334016,73	Аналитический метод	0.10	—
Контур 12					
100	457844,07	1334000,87	Аналитический метод	0.10	—
101	457844	1334022,05	Аналитический метод	0.10	—
102	457842,81	1334022,09	Аналитический метод	0.10	—
103	457841,85	1334023,41	Аналитический метод	0.10	—
104	457838	1334024,19	Аналитический метод	0.10	—
105	457838,07	1334000,85	Аналитический метод	0.10	—
100	457844,07	1334000,87	Аналитический метод	0.10	—
Контур 13					
106	457843,89	1334053,73	Аналитический метод	0.10	—
107	457843,85	1334065,16	Аналитический метод	0.10	—
108	457837,85	1334065,14	Аналитический метод	0.10	—
109	457837,89	1334053,71	Аналитический метод	0.10	—
106	457843,89	1334053,73	Аналитический метод	0.10	—
Контур 14					
110	457794,28	1334050,97	Аналитический метод	0.10	—
111	457793,69	1334060,06	Аналитический метод	0.10	—
112	457781,09	1334062,97	Аналитический метод	0.10	—
113	457676,52	1334073,07	Аналитический метод	0.10	—
114	457678,26	1334057,51	Аналитический метод	0.10	—
115	457658,1	1334043,98	Аналитический метод	0.10	—
116	457660,5	1334031,21	Аналитический метод	0.10	—
117	457714,57	1334041,43	Аналитический метод	0.10	—
118	457734,72	1334044,52	Аналитический метод	0.10	—
119	457754,92	1334046,9	Аналитический метод	0.10	—
120	457775,13	1334049,37	Аналитический метод	0.10	—
110	457794,28	1334050,97	Аналитический метод	0.10	—
Контур 15					
121	457599,08	1333994,92	Аналитический метод	0.10	—
122	457598,7	1333996,3	Аналитический метод	0.10	—
123	457597,54	1333996,11	Аналитический метод	0.10	—
124	457551,46	1333984,68	Аналитический метод	0.10	—
125	457542,17	1333981,6	Аналитический метод	0.10	—
126	457488,08	1333965,92	Аналитический метод	0.10	—
127	457442,29	1333953,07	Аналитический метод	0.10	—
128	457433,59	1333950,09	Аналитический метод	0.10	—
129	457433,67	1333949,87	Аналитический метод	0.10	—
130	457442,38	1333952,46	Аналитический метод	0.10	—
131	457460,45	1333956,68	Аналитический метод	0.10	—
132	457471,36	1333959,61	Аналитический метод	0.10	—
133	457480,53	1333962,18	Аналитический метод	0.10	—

121	457599,08	1333994,92	Аналитический метод	0.10	—
Контур 16					
134	457427,78	1333946,17	Аналитический метод	0.10	—
135	457427,27	1333947,93	Аналитический метод	0.10	—
136	457425,16	1333947,23	Аналитический метод	0.10	—
137	457391,33	1333938,36	Аналитический метод	0.10	—
138	457391,55	1333937,45	Аналитический метод	0.10	—
139	457397,81	1333938,84	Аналитический метод	0.10	—
140	457409,89	1333941,53	Аналитический метод	0.10	—
134	457427,78	1333946,17	Аналитический метод	0.10	—
Контур 17					
141	457390,75	1333959,76	Аналитический метод	0.10	—
142	457390,43	1333960,89	Аналитический метод	0.10	—
143	457386,07	1333959,67	Аналитический метод	0.10	—
144	457386,41	1333958,4	Аналитический метод	0.10	—
145	457387,12	1333958,55	Аналитический метод	0.10	—
141	457390,75	1333959,76	Аналитический метод	0.10	—
Контур 18					
146	457254,56	1333906,68	Аналитический метод	0.10	—
147	457254,63	1333908,26	Аналитический метод	0.10	—
148	457257,13	1333909,16	Аналитический метод	0.10	—
149	457256,74	1333910,31	Аналитический метод	0.10	—
150	457251,44	1333907,88	Аналитический метод	0.10	—
151	457245,95	1333905,9	Аналитический метод	0.10	—
152	457241,67	1333905,13	Аналитический метод	0.10	—
153	457239,54	1333905,24	Аналитический метод	0.10	—
154	457235,2	1333904,23	Аналитический метод	0.10	—
155	457228,86	1333901,74	Аналитический метод	0.10	—
156	457220,71	1333901,89	Аналитический метод	0.10	—
157	457215,54	1333900,89	Аналитический метод	0.10	—
158	457222,08	1333897,08	Аналитический метод	0.10	—
146	457254,56	1333906,68	Аналитический метод	0.10	—

Схема расположения границ публичного сервитута

Публичный сервитут в целях складирования и иных материалов, размещение временных или вспомогательных сооружений (включая ограждения, бытовки, навесы) и (или) строительной техники, которые необходимы для обеспечения капитального ремонта автомобильной дороги общего пользования межмуниципального значения "Подъезд к х.Воробьев" в Абинском районе

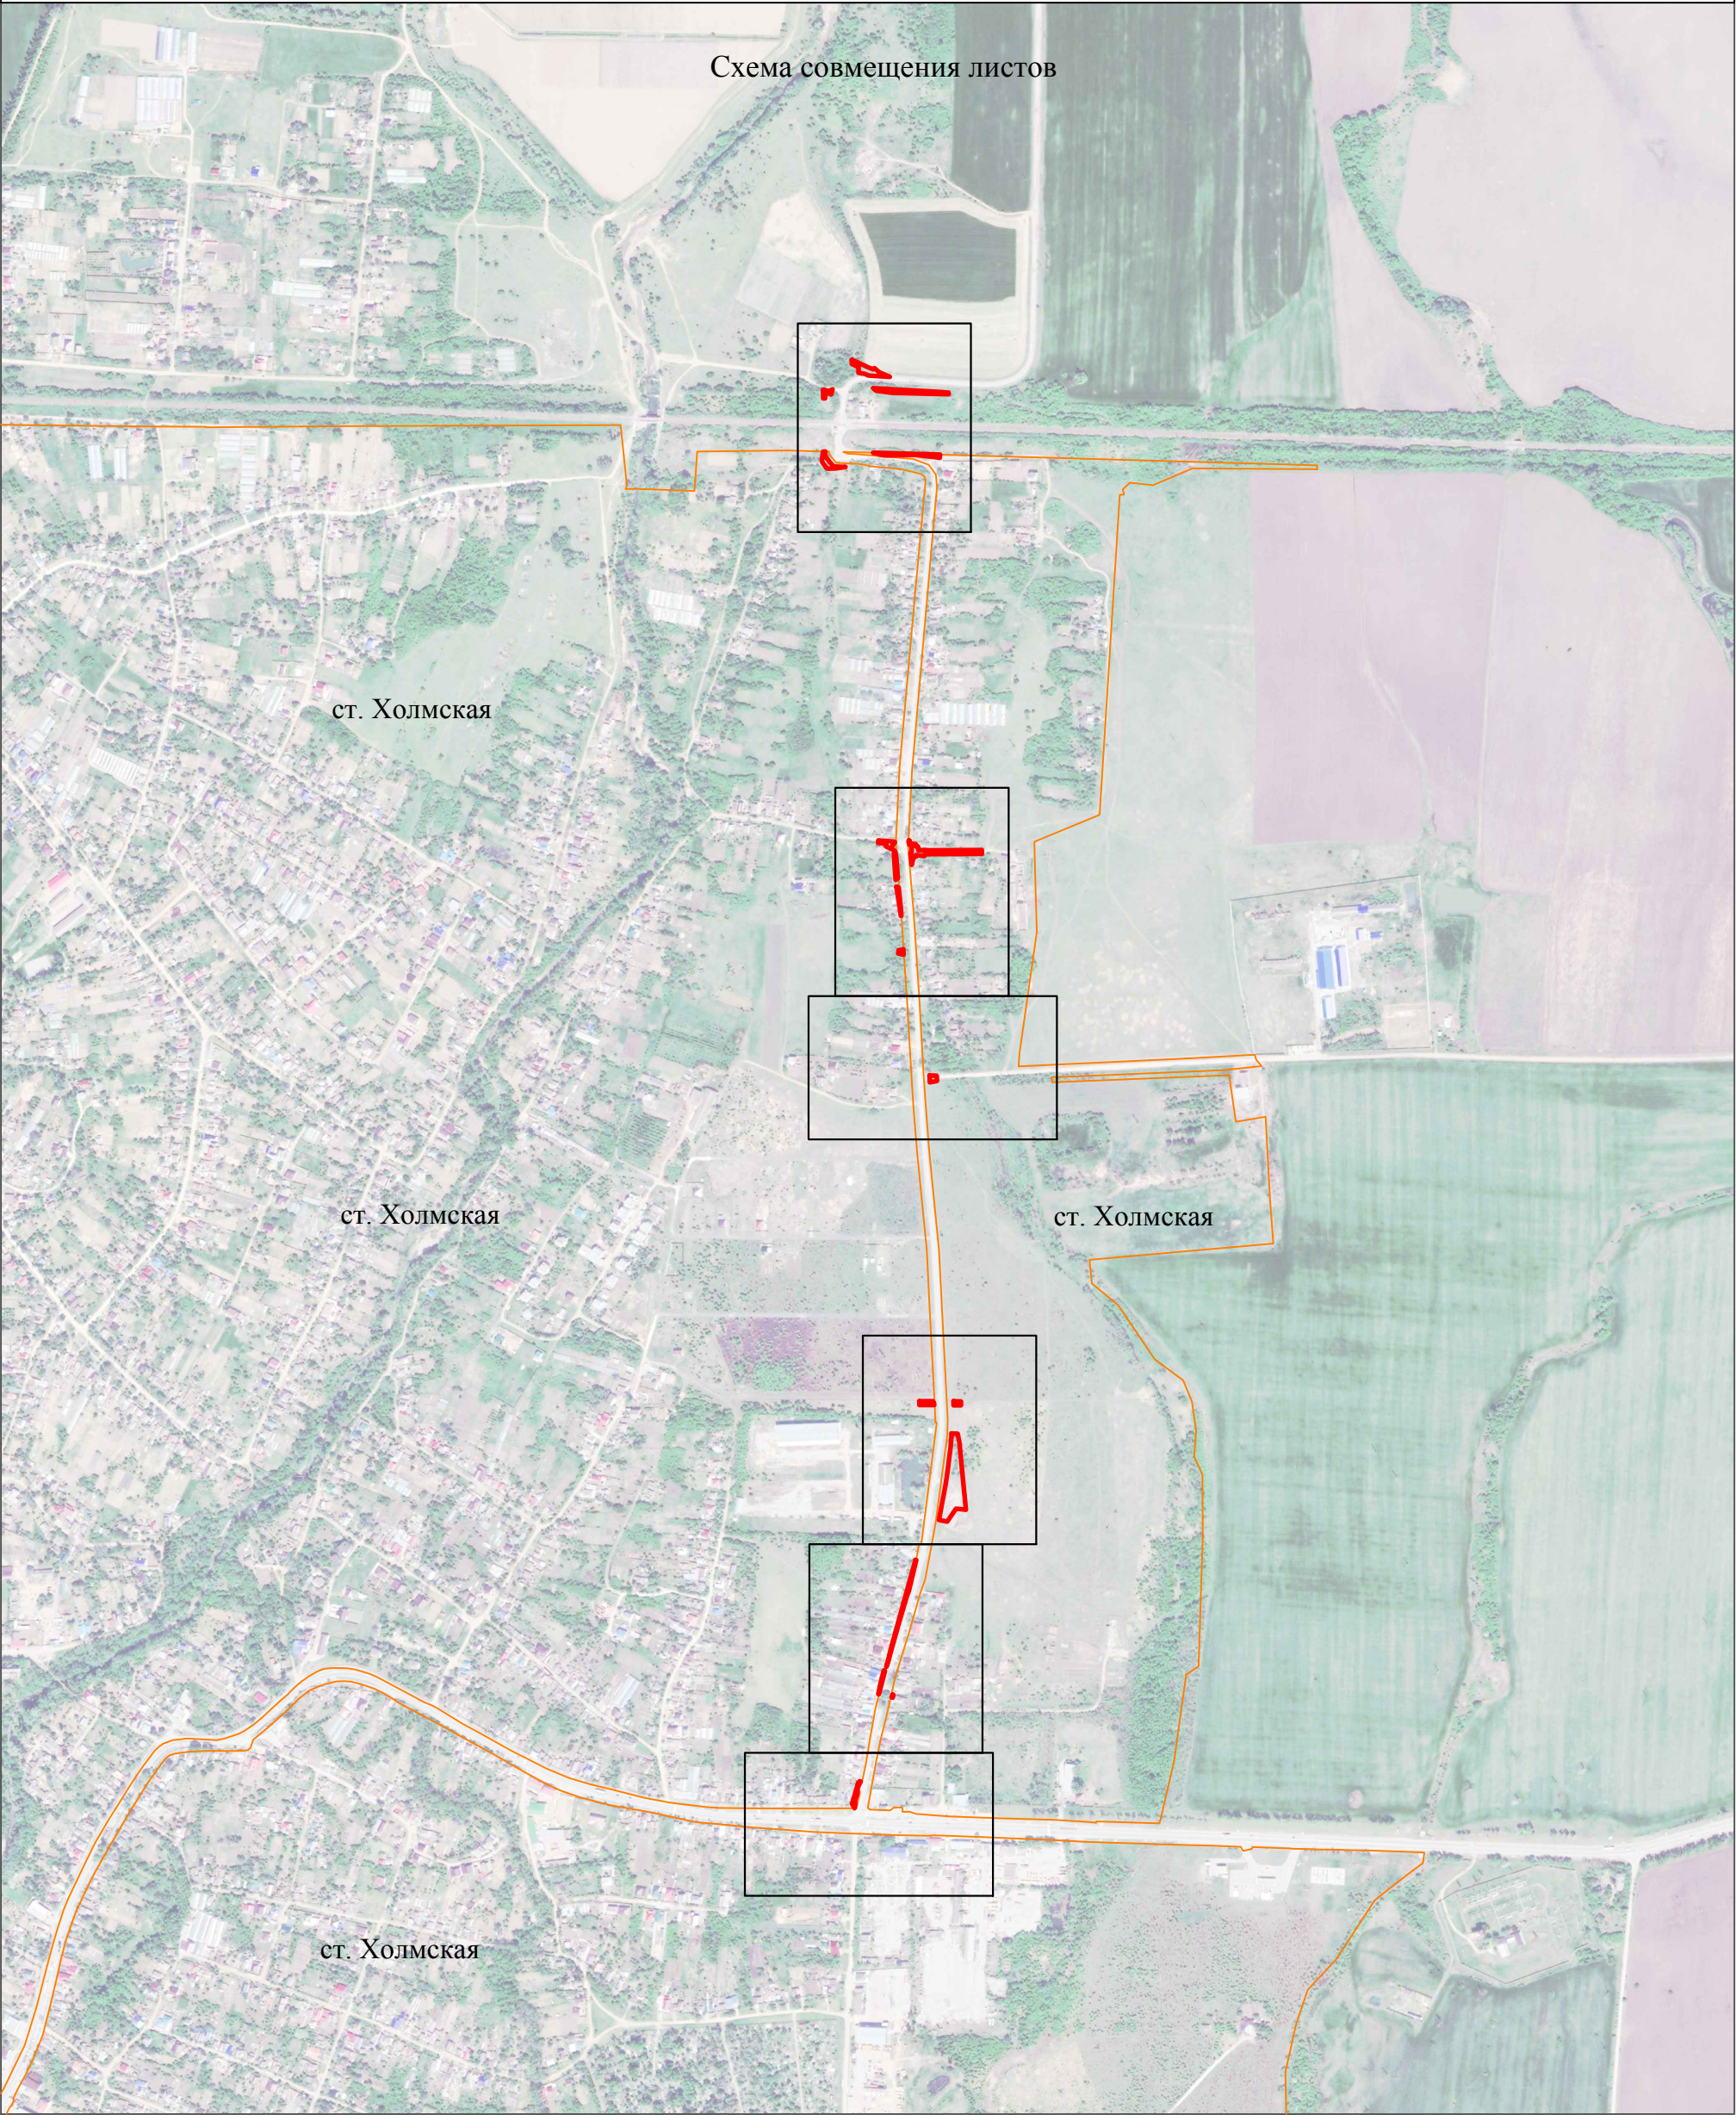


Используемые условные знаки и обозначения:

- граница публичного сервитута
- граница листа
- 1 - номер листа

Схема расположения границ публичного сервитута

Публичный сервитут в целях складирования и иных материалов, размещение временных или вспомогательных сооружений (включая ограждения, бытовки, навесы) и (или)строительной техники, которые необходимы для обеспечения капитального ремонта автомобильной дороги общего пользования межмуниципального значения "Подъезд к х.Воробьев"в Абинском районе

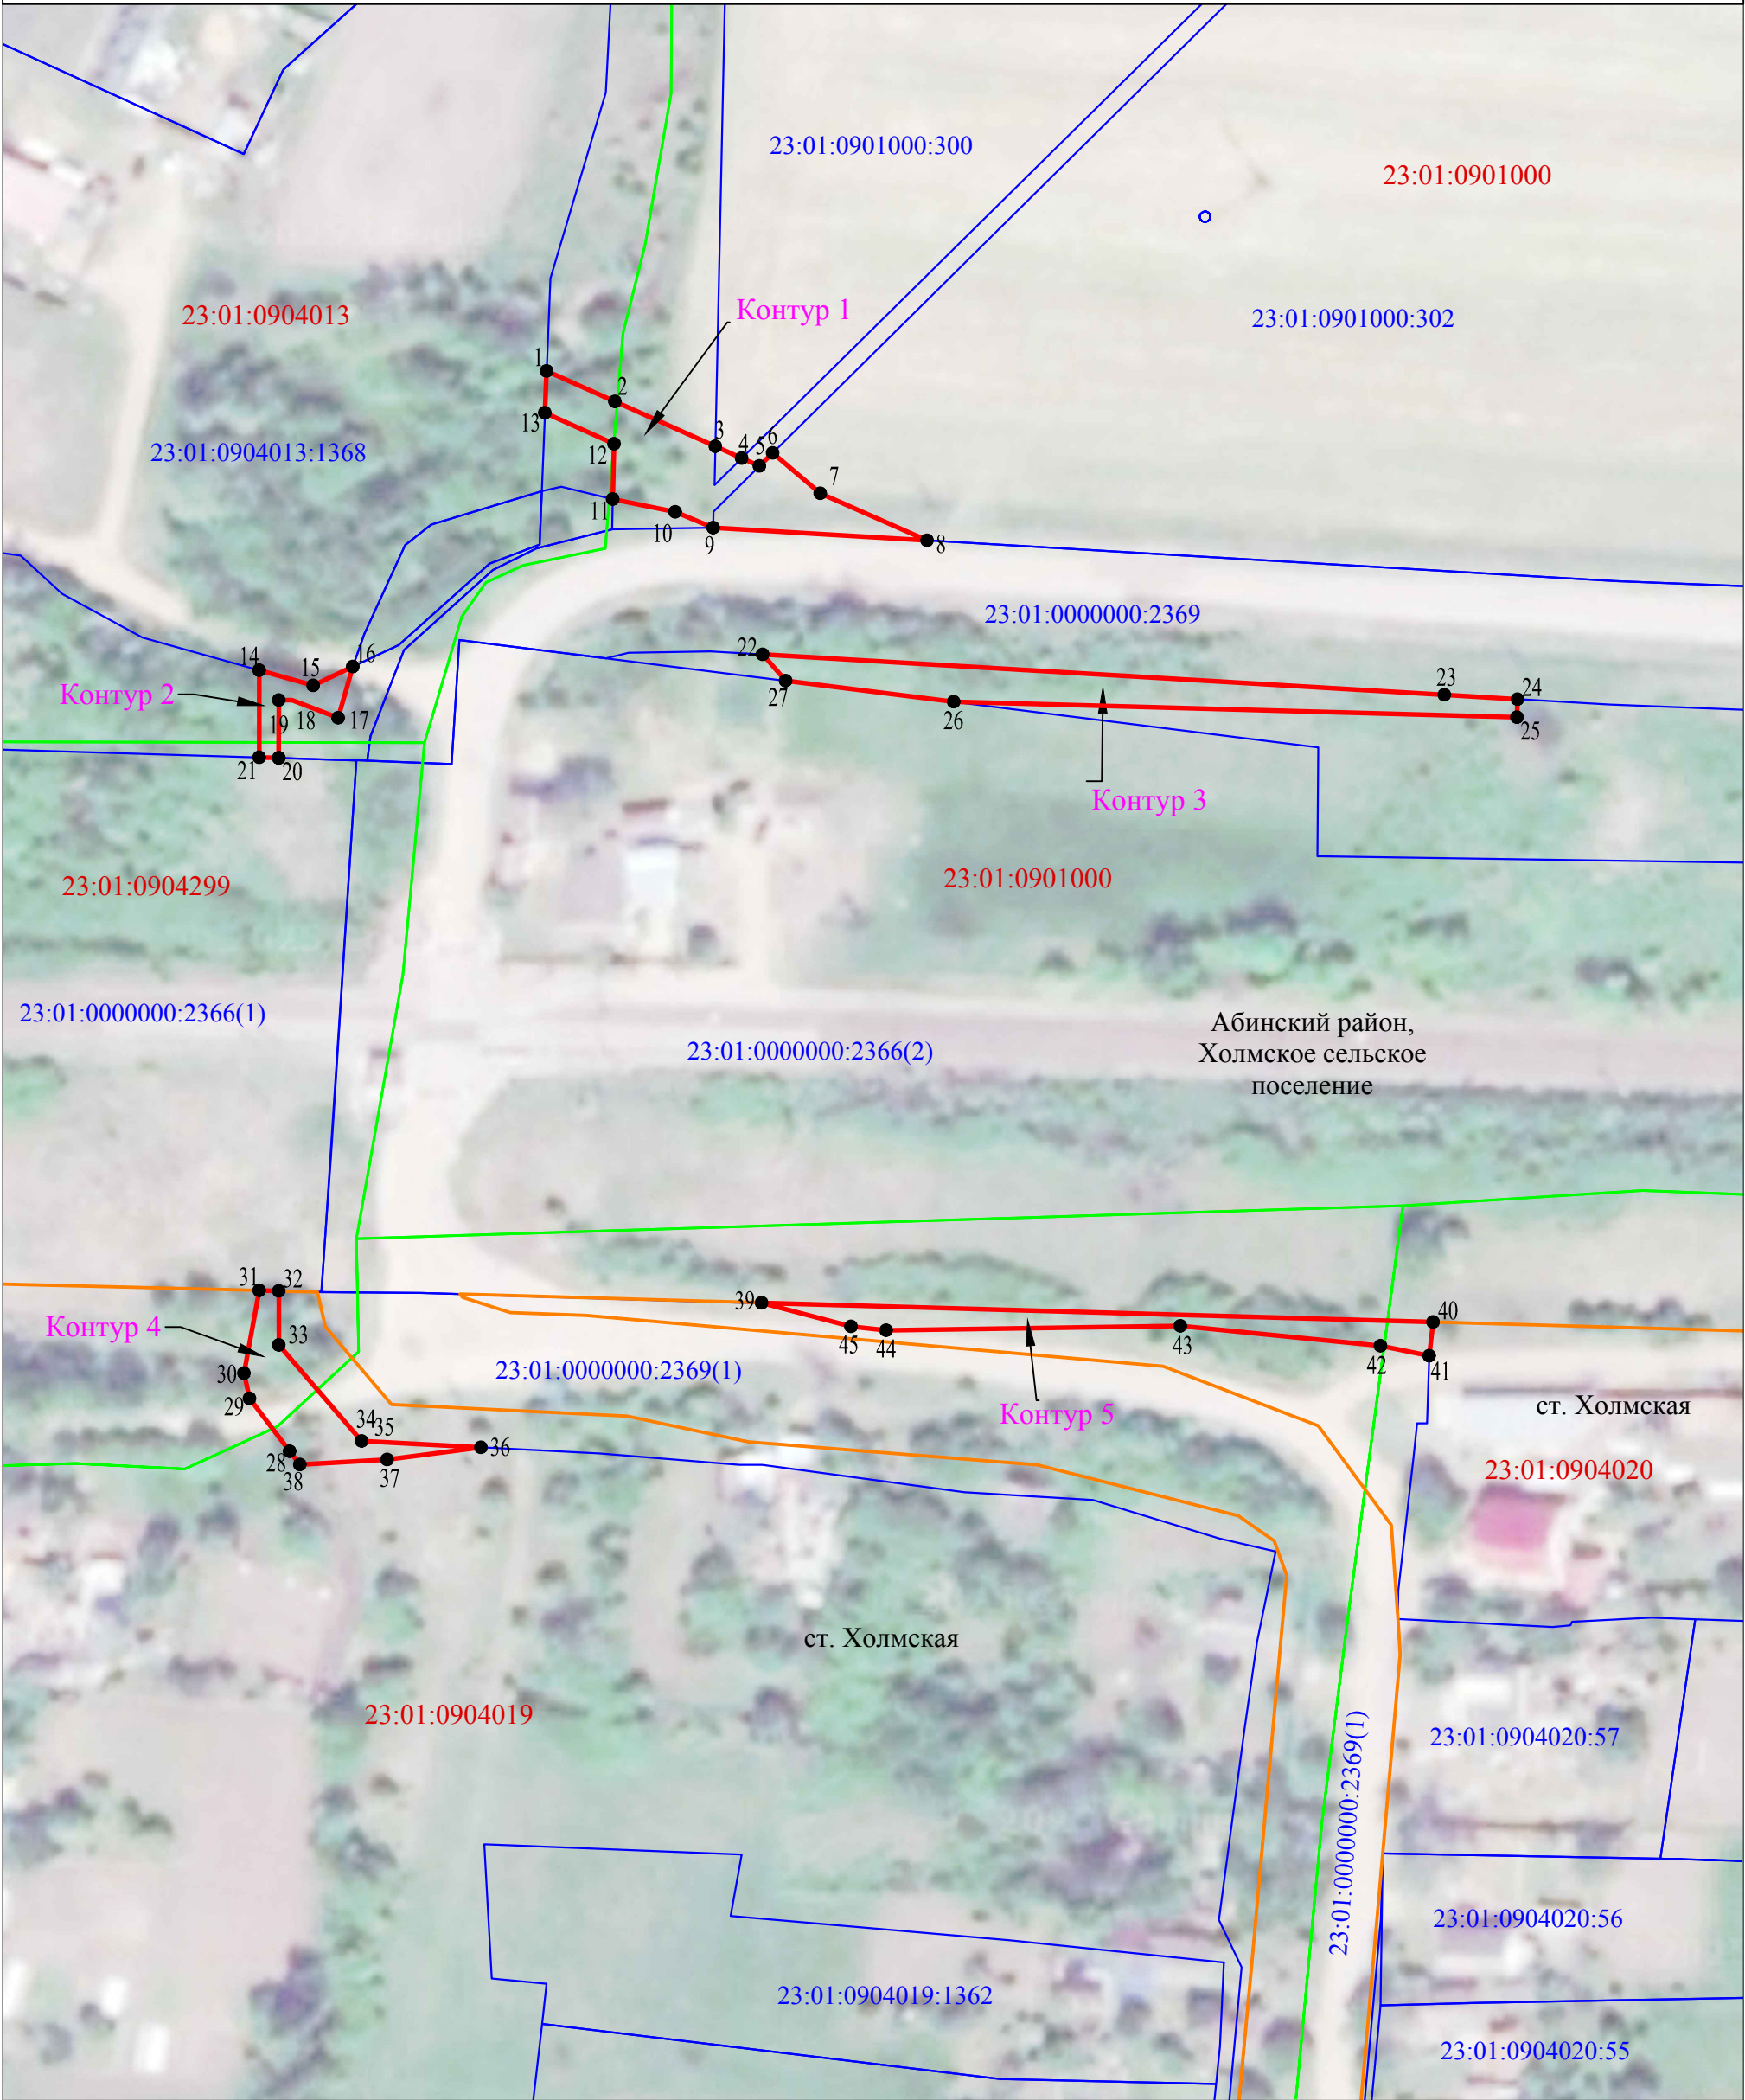

Масштаб 1:1000

Используемые условные знаки и обозначения:


- граница публичного сервитута
- граница кадастрового квартала
- граница земельного участка
- граница населенного пункта

- 23:01:0901000 - обозначение номера кадастрового квартала
- 23:01:0000000:2369 - обозначение номера земельного участка
- ст. Холмская - наименование административно-территориального образования
- 1 - обозначение характерной точки границы публичного сервитута

Лист	Листов
1	6

Схема расположения границ публичного сервитута

Публичный сервитут в целях складирования и иных материалов, размещение временных или вспомогательных сооружений (включая ограждения, бытовки, навесы) и (или)строительной техники, которые необходимы для обеспечения капитального ремонта автомобильной дороги общего пользования межмуниципального значения "Подъезд к х.Воробьев"в Абинском районе

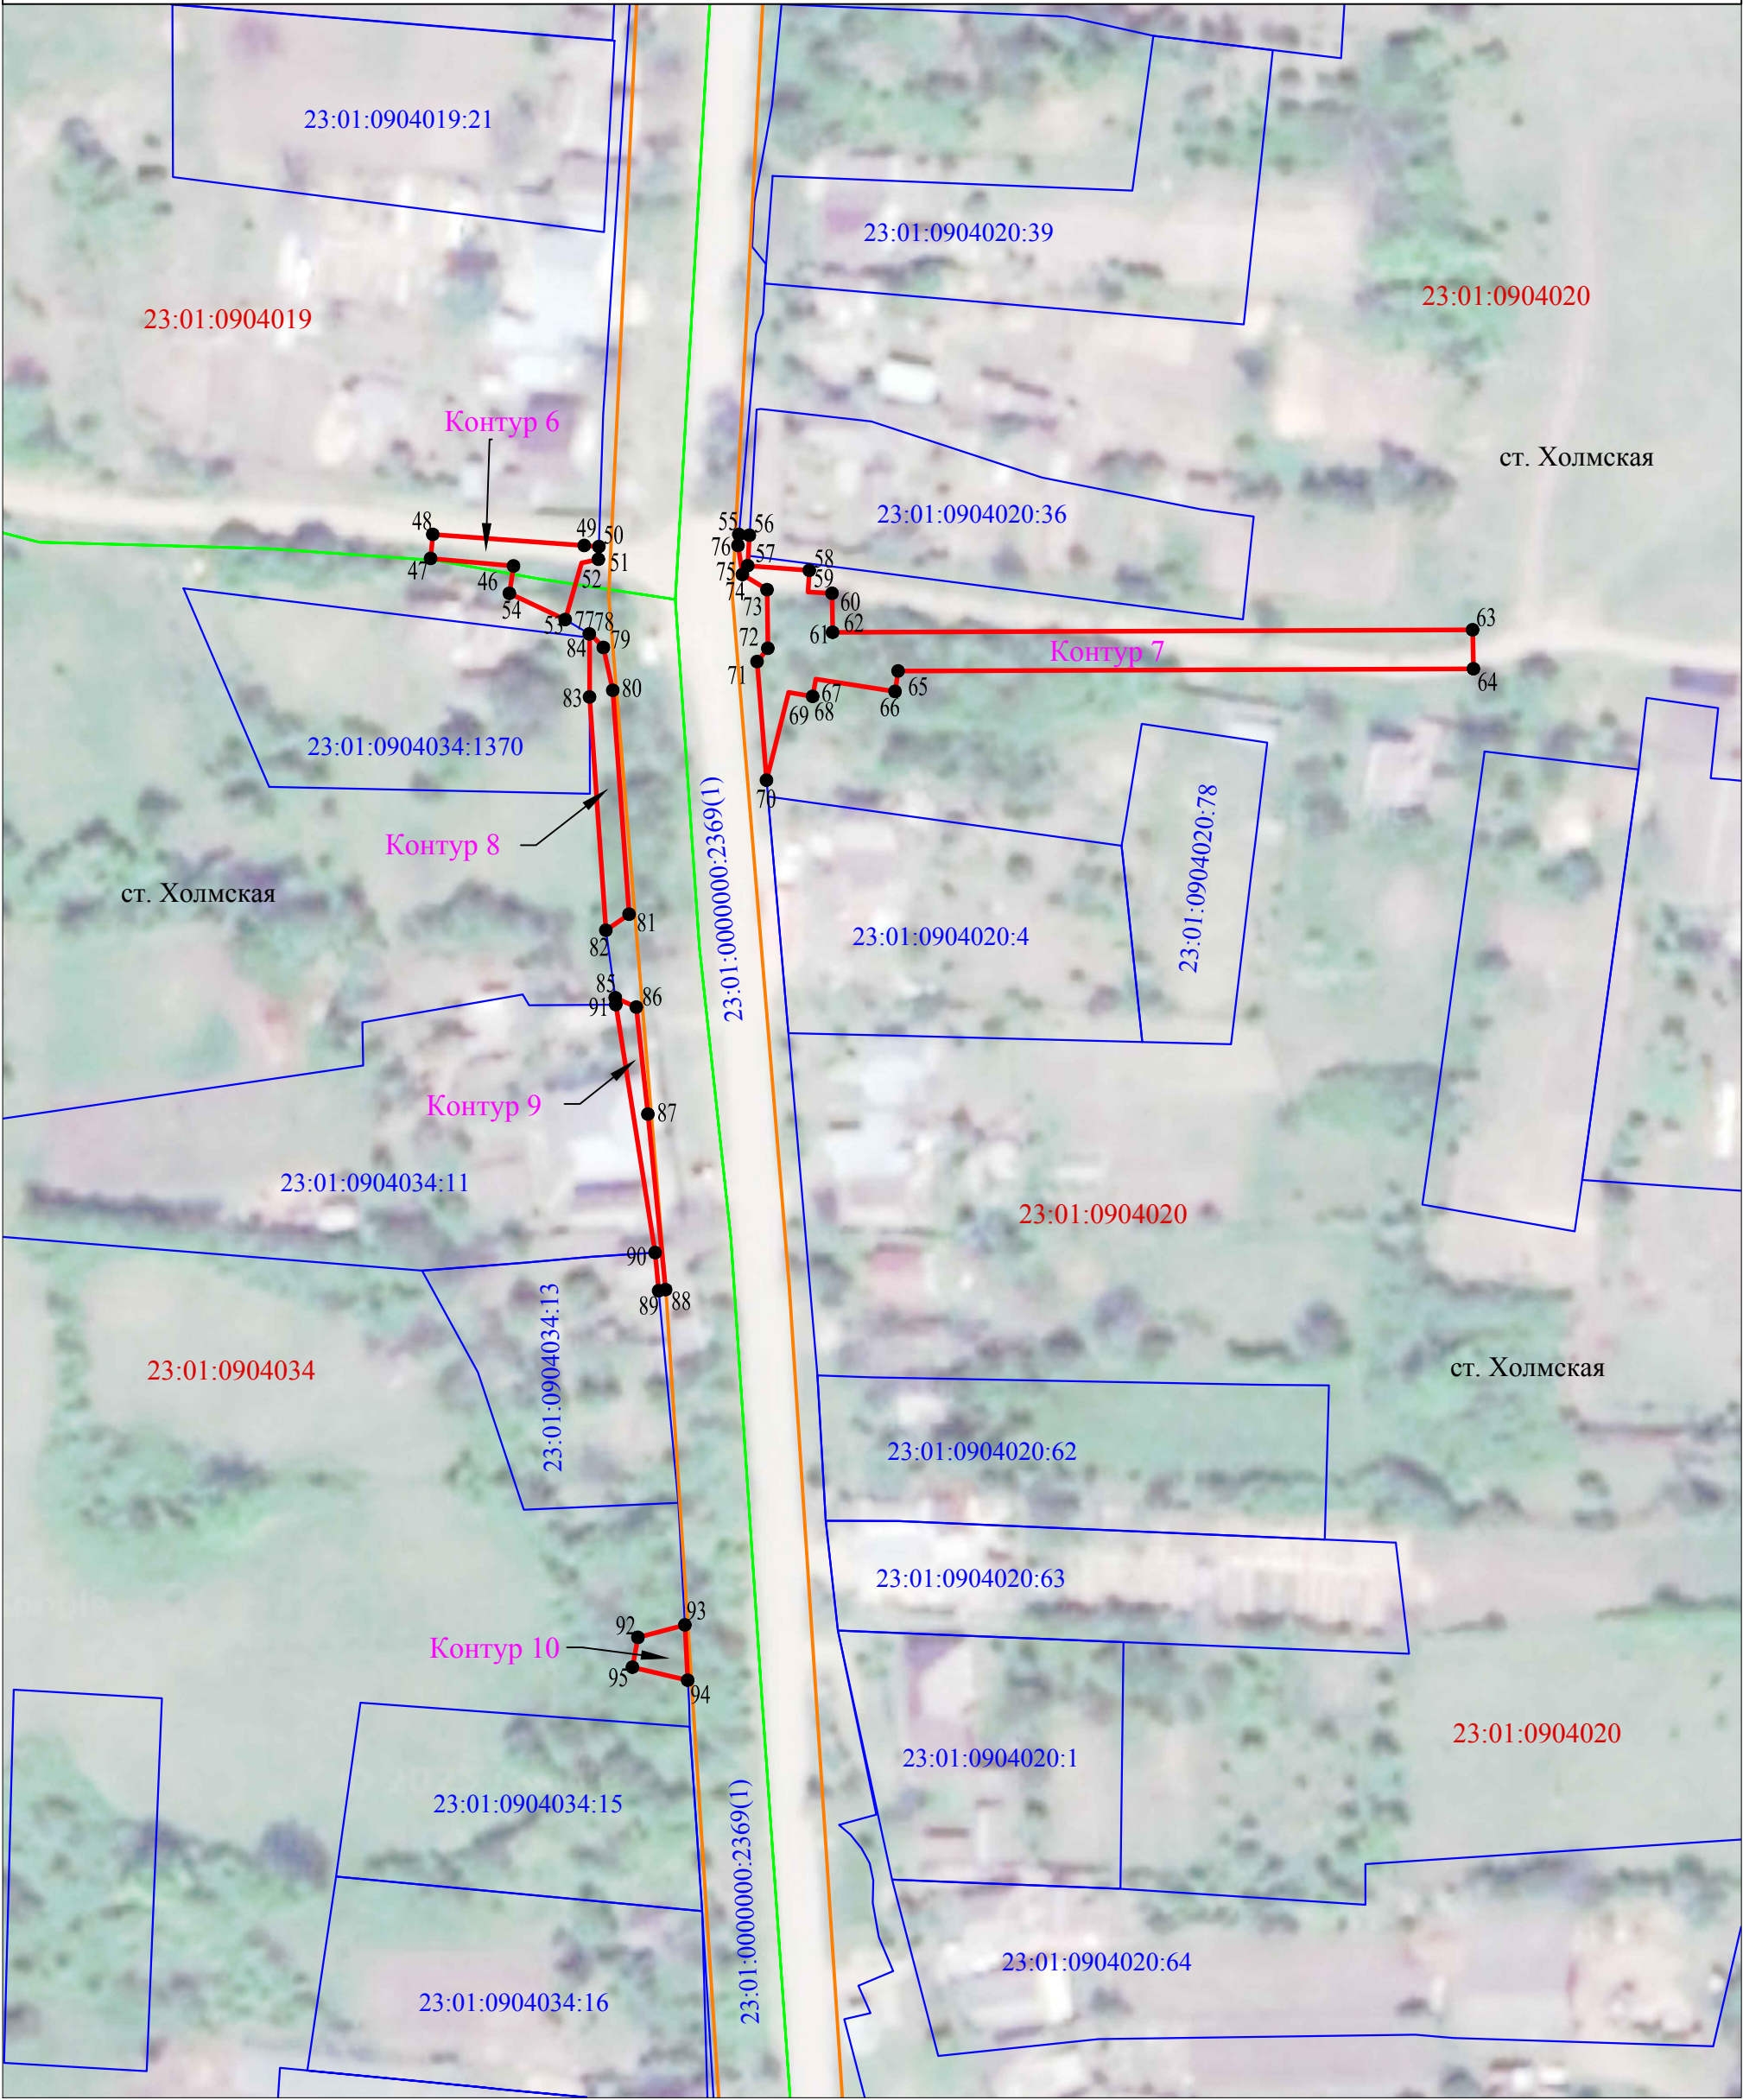

Масштаб 1:1000

Используемые условные знаки и обозначения:

- граница публичного сервитута

- граница кадастрового квартала

- граница земельного участка

- граница населенного пункта

23:01:0901000 - обозначение номера кадастрового квартала

23:01:0000000:2369 - обозначение номера земельного участка


ст. Холмская - наименование административно-территориального образования

● 1 - обозначение характерной точки границы публичного сервитута

Лист	Листов
2	6

Схема расположения границ публичного сервитута

Публичный сервитут в целях складирования и иных материалов, размещение временных или вспомогательных сооружений (включая ограждения, бытовки, навесы) и (или)строительной техники, которые необходимы для обеспечения капитального ремонта автомобильной дороги общего пользования междмуниципального значения "Подъезд к х.Воробьев"в Абинском районе

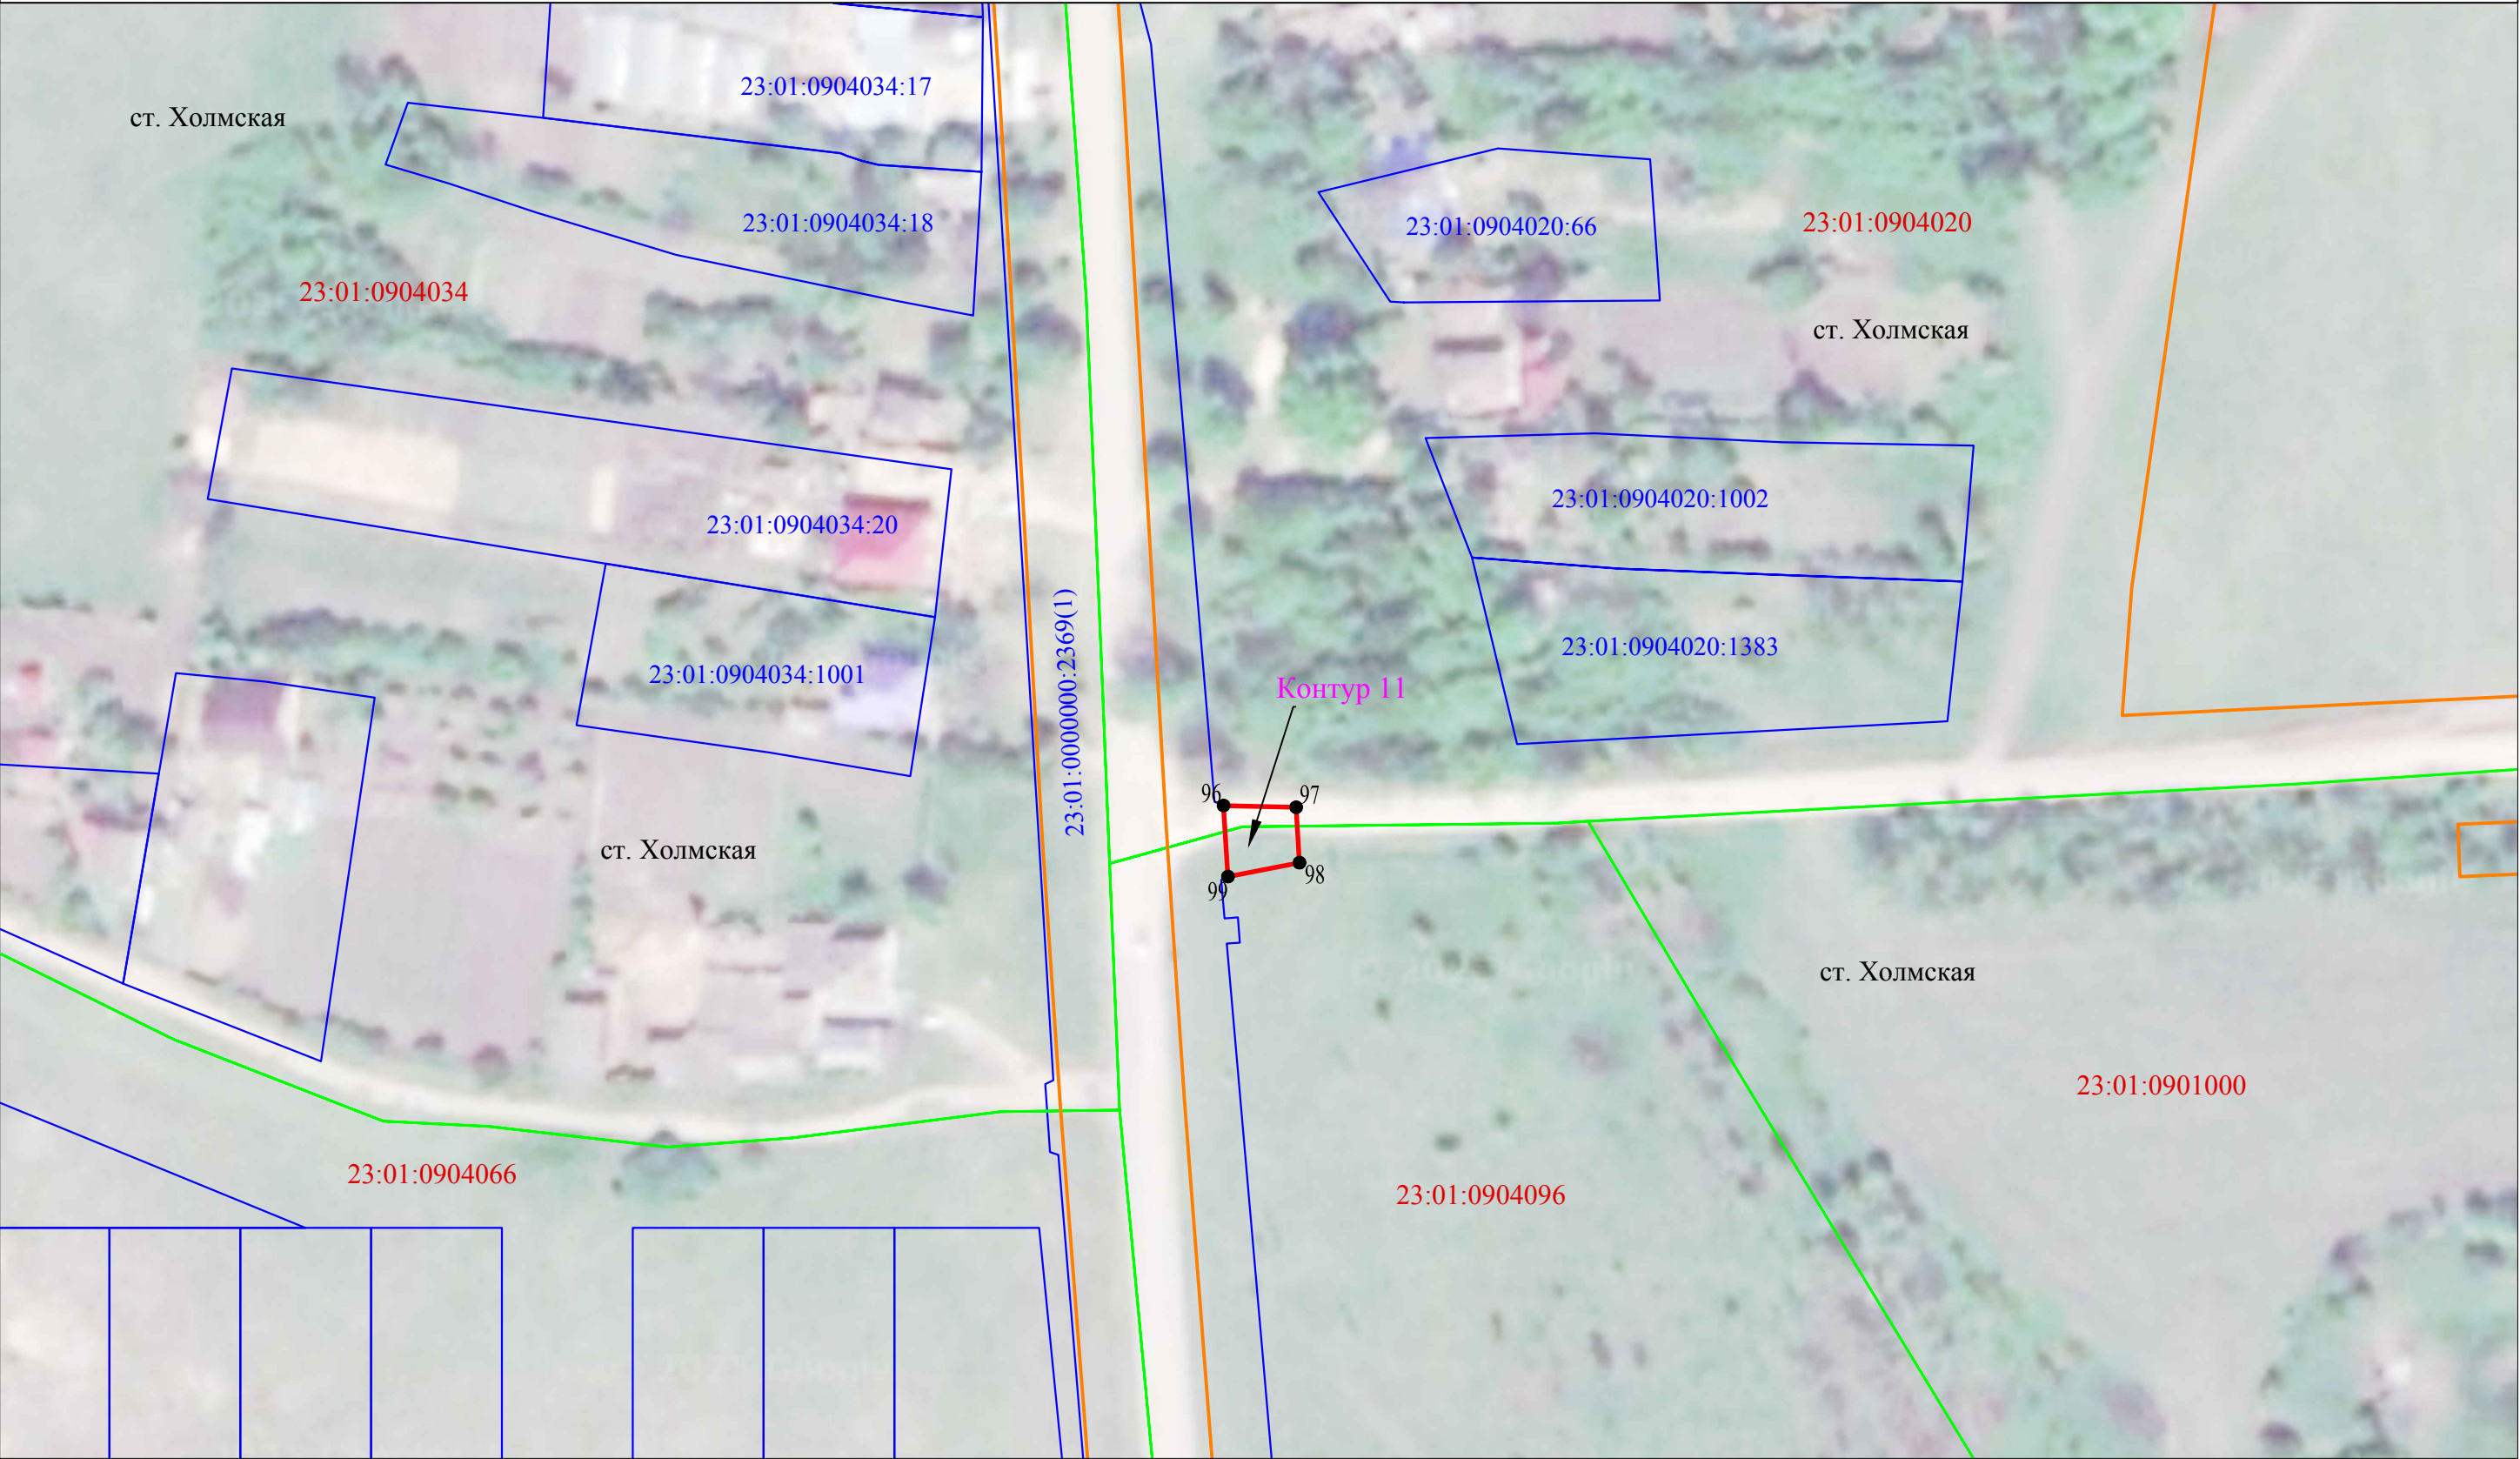

Используемые условные знаки и обозначения:

- граница публичного сервитута
- граница кадастрового квартала
- граница земельного участка
- граница населенного пункта


23:01:0901000 - обозначение номера кадастрового квартала
23:01:0000000:2369 - обозначение номера земельного участка
ст. Холмская - наименование административно-территориального образования
● 1 - обозначение характерной точки границы публичного сервитута

Масштаб 1:1000

Лист	Листов
3	6

Схема расположения границ публичного сервитута

Публичный сервитут в целях складирования и иных материалов, размещение временных или вспомогательных сооружений (включая ограждения, бытовки, навесы) и (или)строительной техники, которые необходимы для обеспечения капитального ремонта автомобильной дороги общего пользования межмуниципального значения "Подъезд к х.Воробьев"в Абинском районе

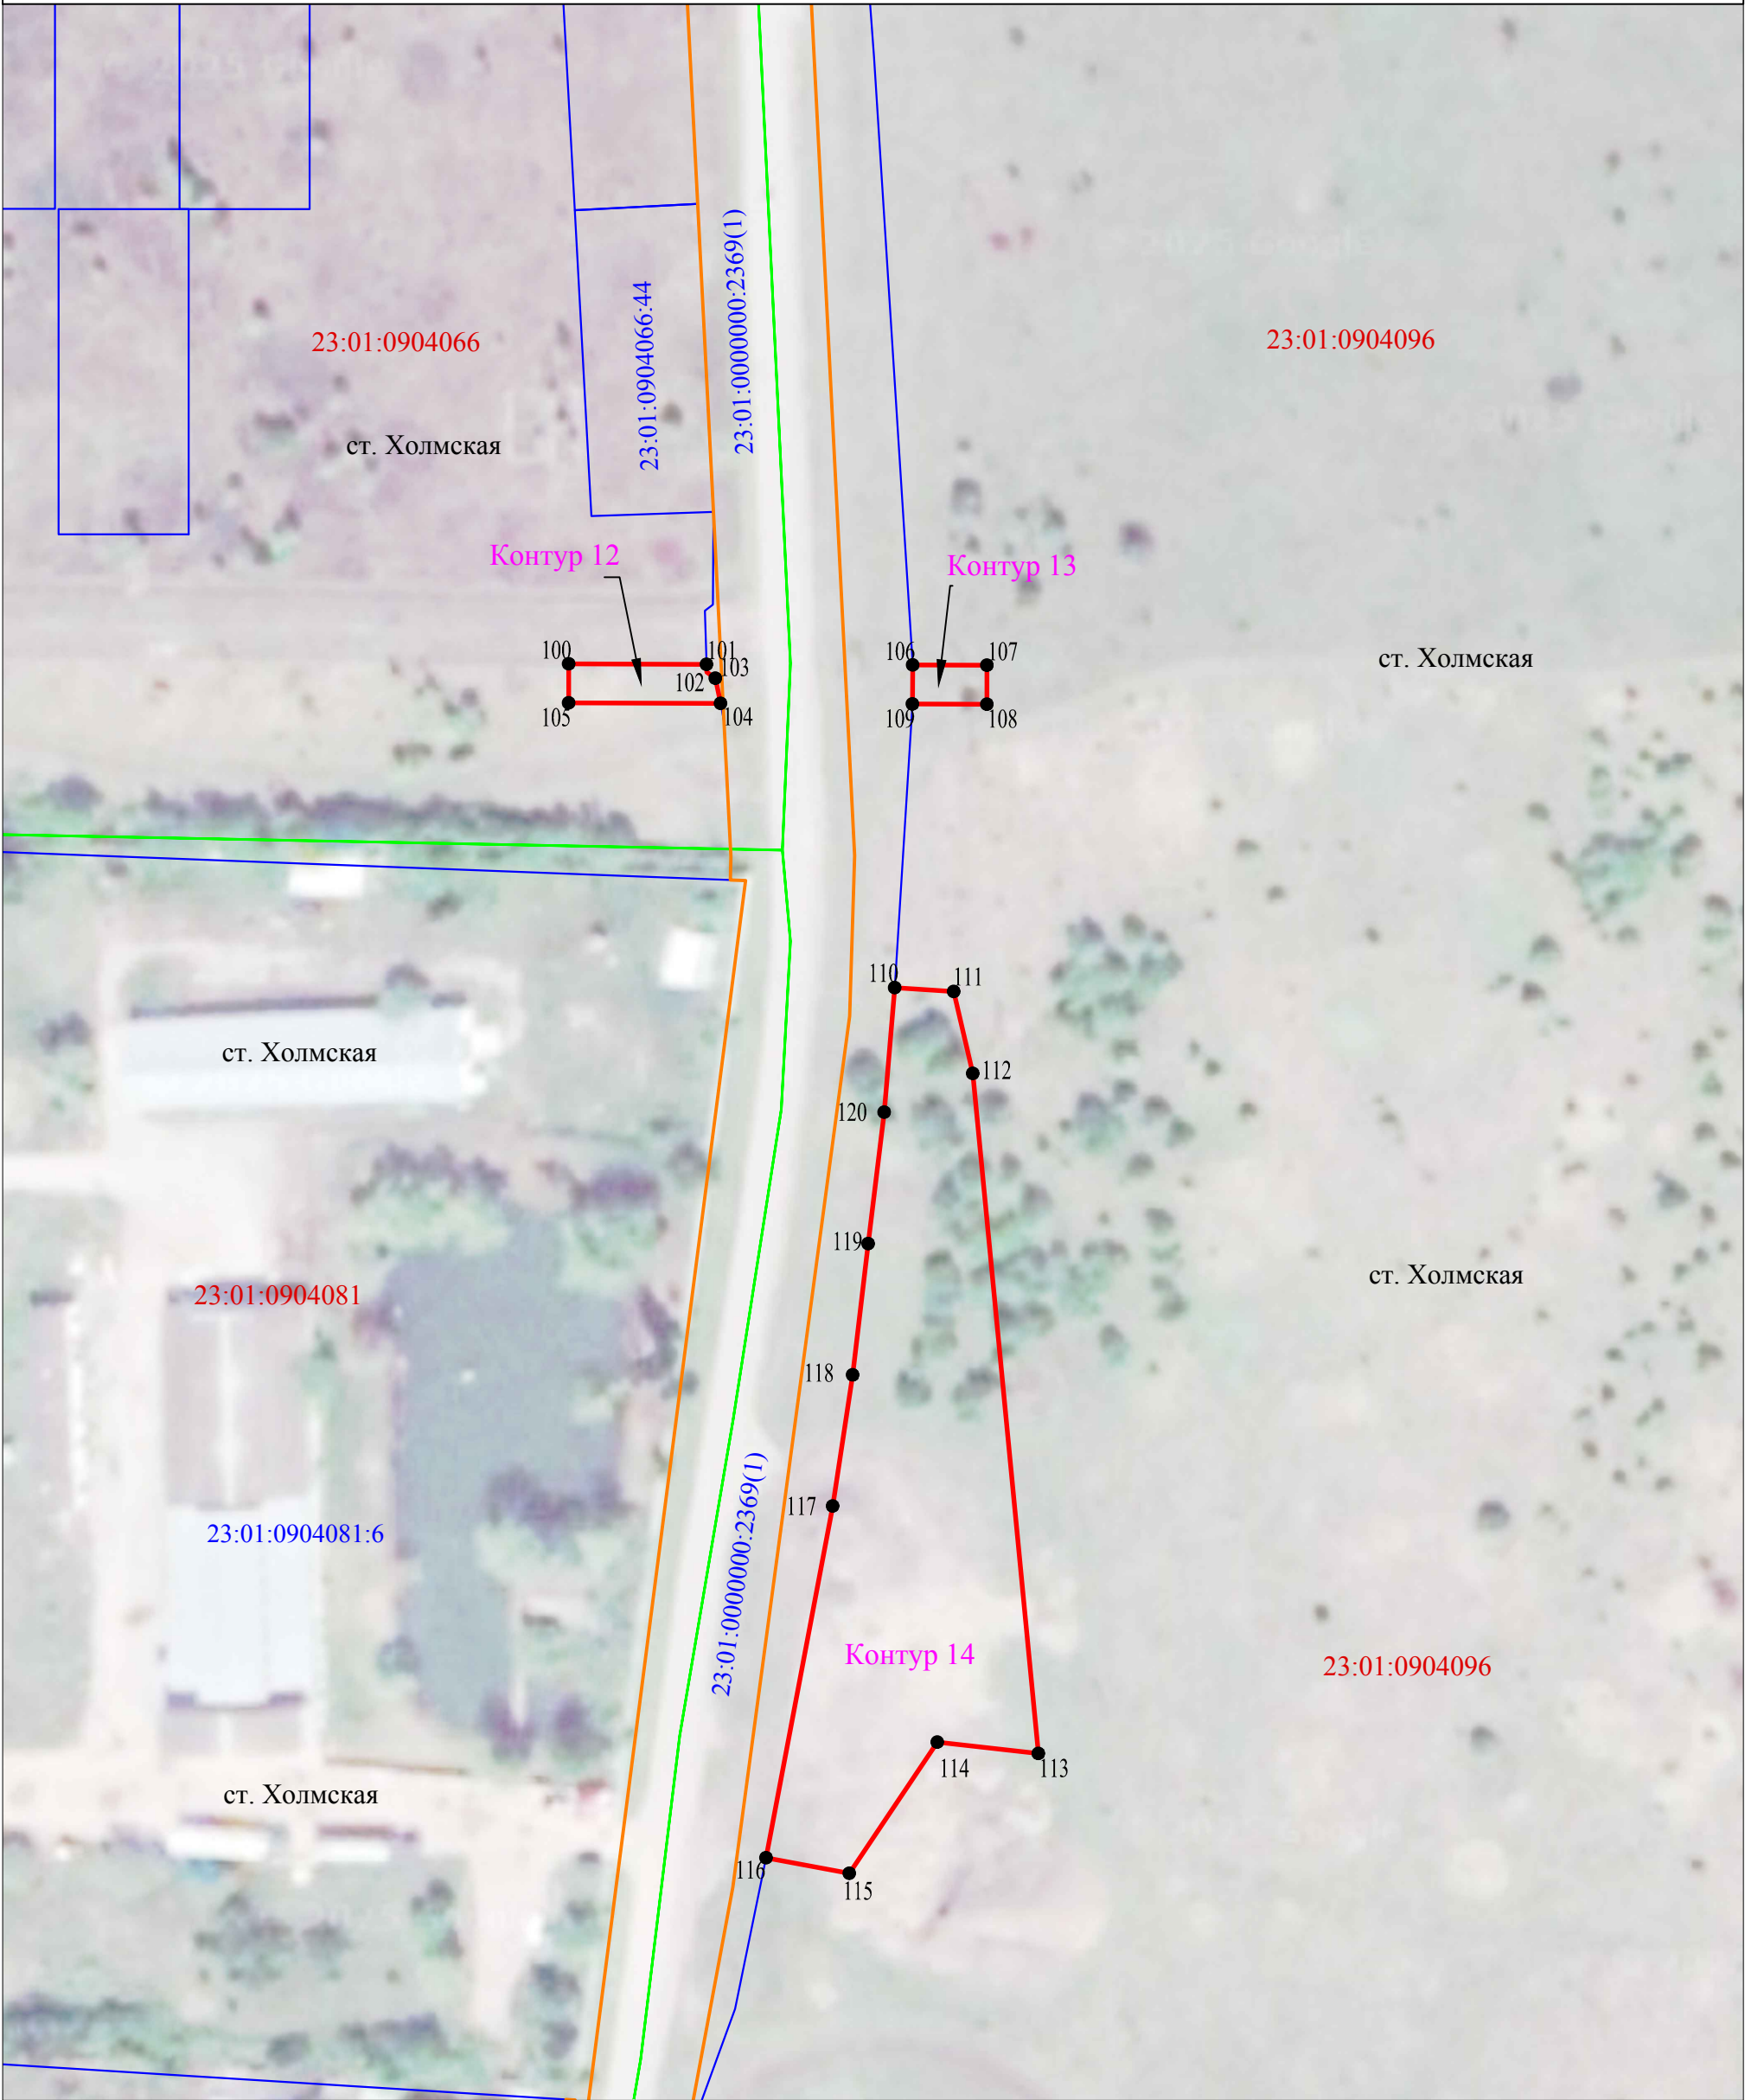

Масштаб 1:1000

Используемые условные знаки и обозначения:

- граница публичного сервитута
 - граница кадастрового квартала
 - граница земельного участка
 - граница населенного пункта
- 23:01:0901000 - обозначение номера кадастрового квартала
23:01:0000000:2369 - обозначение номера земельного участка
ст. Холмская - наименование административно-территориального образования
• 1 - обозначение характерной точки границы публичного сервитута

Лист	Листов
4	6

Схема расположения границ публичного сервитута

Публичный сервитут в целях складирования и иных материалов, размещение временных или вспомогательных сооружений (включая ограждения, бытовки, навесы) и (или)строительной техники, которые необходимы для обеспечения капитального ремонта автомобильной дороги общего пользования межмуниципального значения "Подъезд к х.Воробьев"в Абинском районе



Масштаб 1:1000


Используемые условные знаки и обозначения:

- граница публичного сервитута
- граница кадастрового квартала
- граница земельного участка
- граница населенного пункта
- 23:01:0901000 - обозначение номера кадастрового квартала
- 23:01:0000000:2369 - обозначение номера земельного участка
- ст. Холмская - наименование административно-территориального образования
- 1 - обозначение характерной точки границы публичного сервитута

Лист	Листов
5	6

Схема расположения границ публичного сервитута

Публичный сервитут в целях складирования и иных материалов, размещение временных или вспомогательных сооружений (включая ограждения, бытовки, навесы) и (или)строительной техники, которые необходимы для обеспечения капитального ремонта автомобильной дороги общего пользования межмуниципального значения "Подъезд к х.Воробьев"в Абинском районе

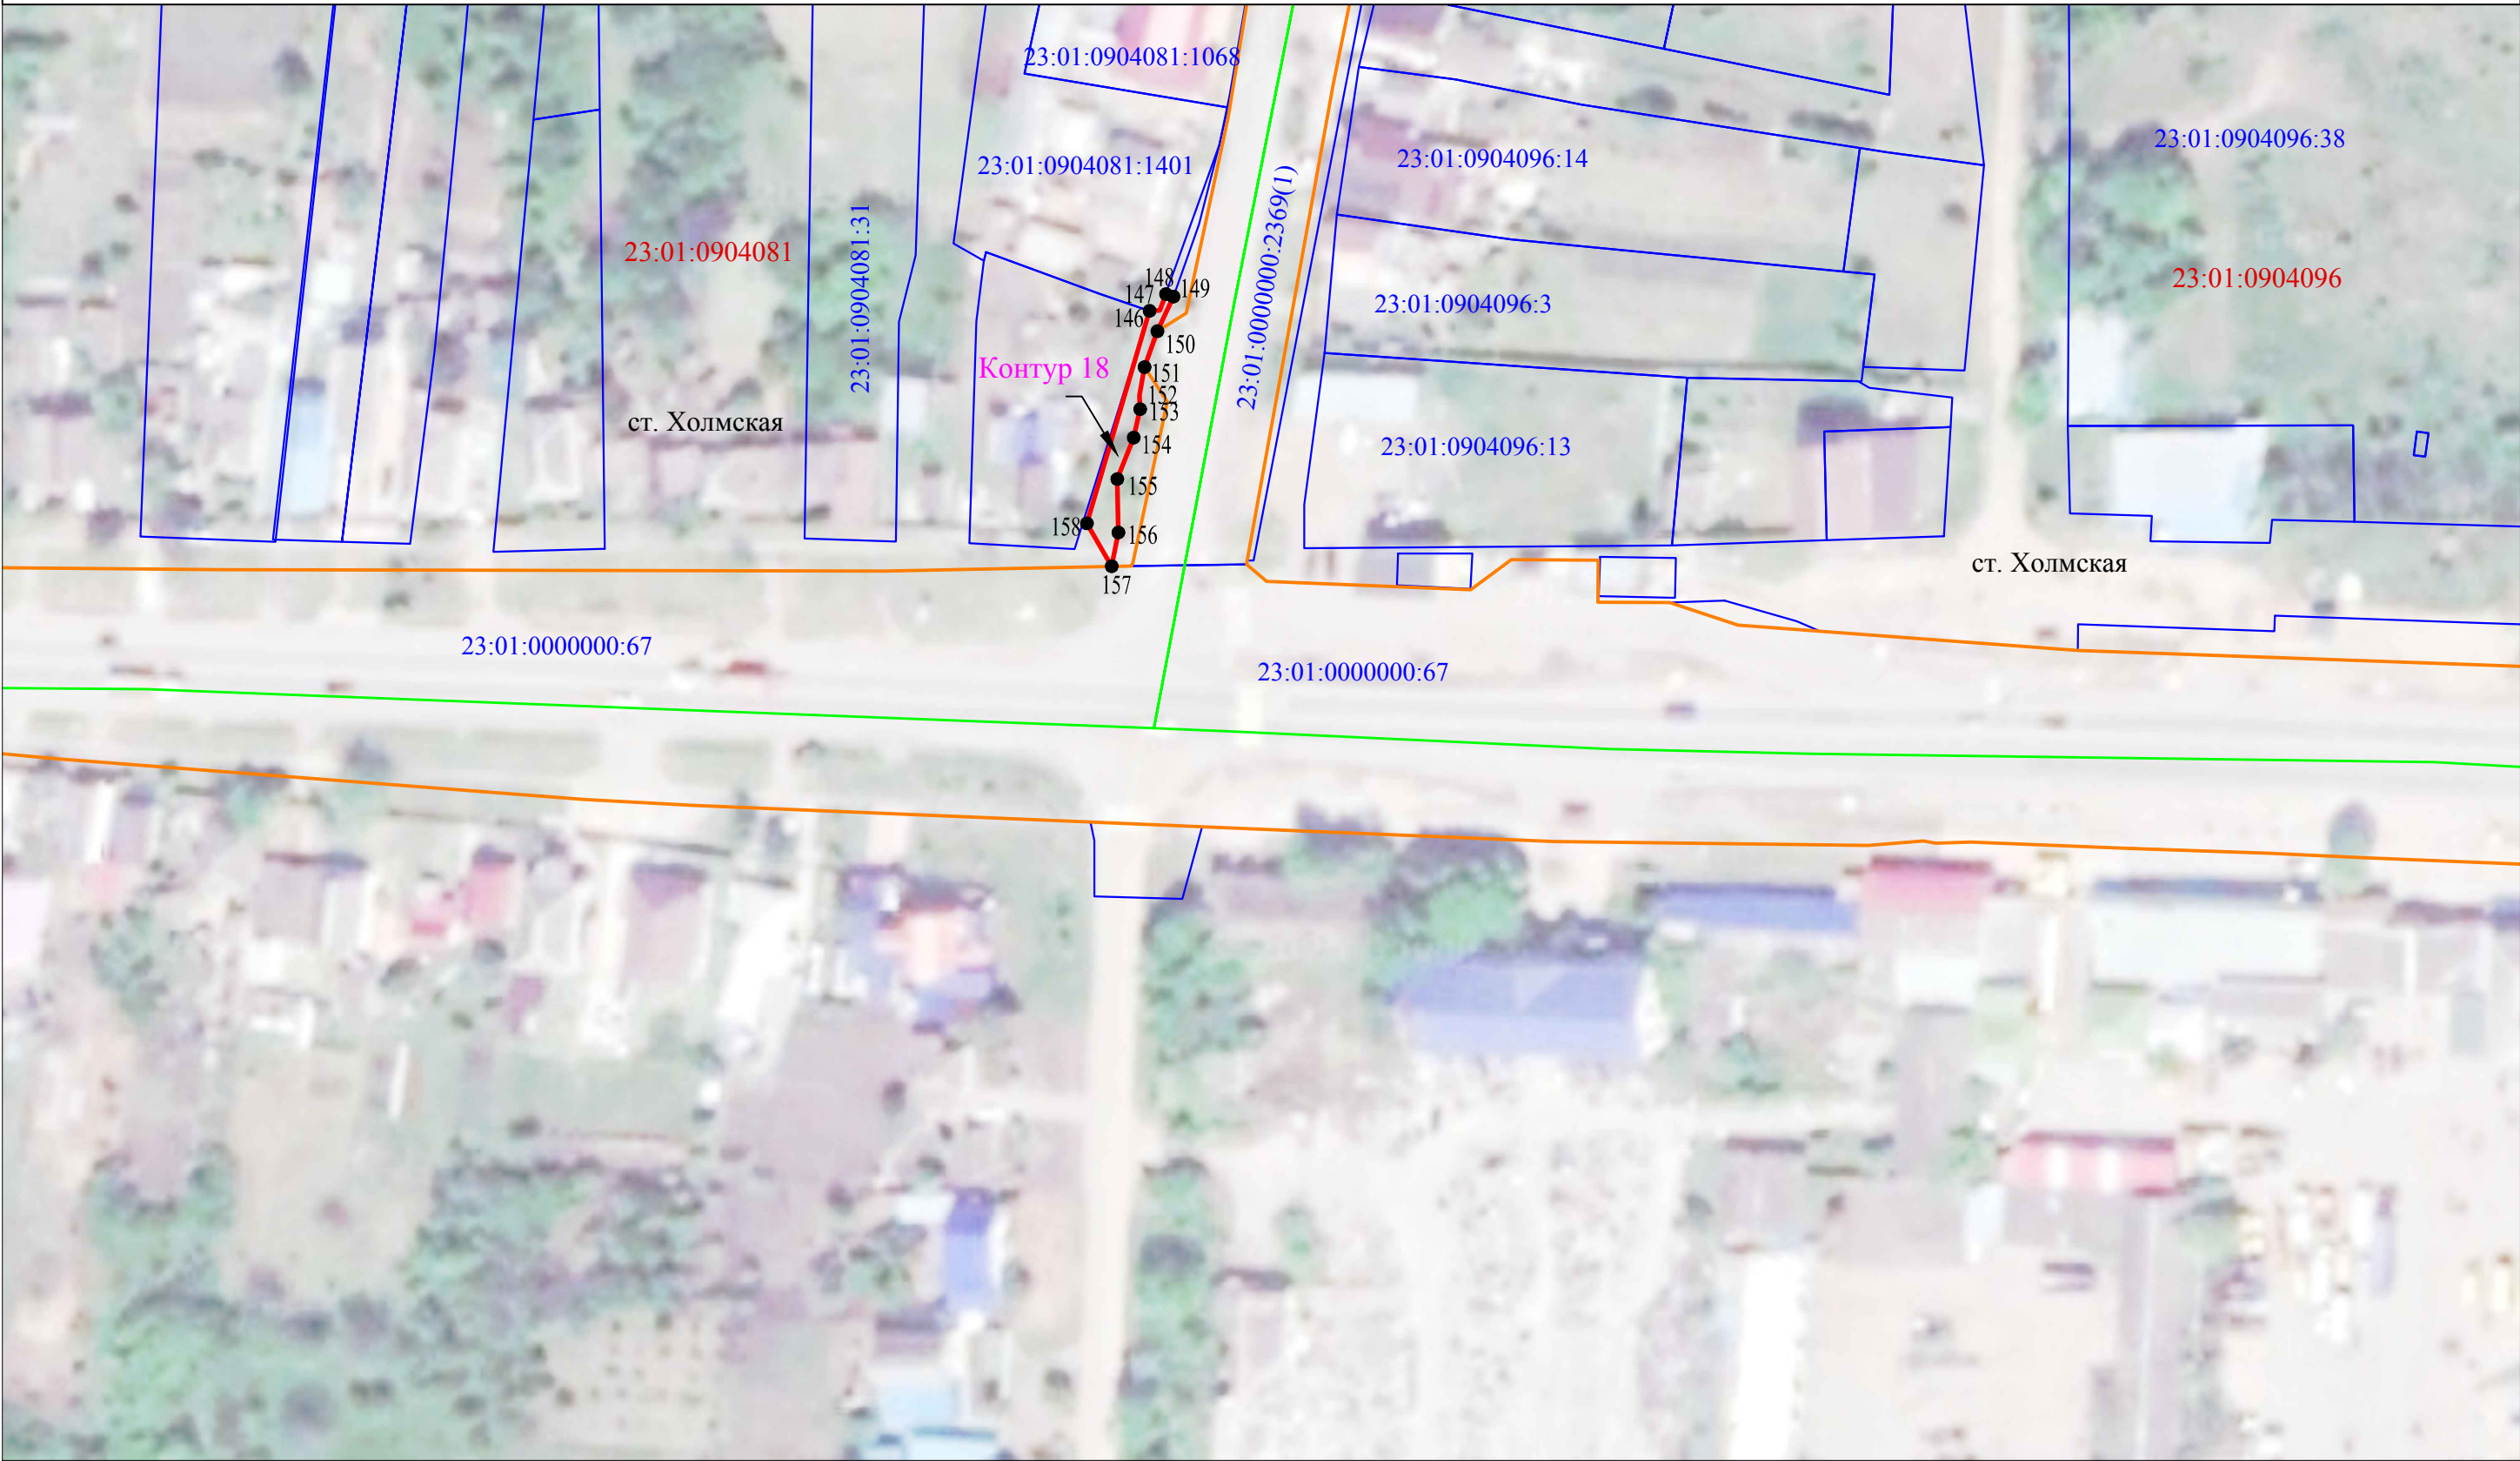

Используемые условные знаки и обозначения:

- граница публичного сервитута
- граница кадастрового квартала
- граница земельного участка
- граница населенного пункта

23:01:0901000 - обозначение номера кадастрового квартала
23:01:0000000:2369 - обозначение номера земельного участка
ст. Холмская - наименование административно-территориального образования
● 1 - обозначение характерной точки границы публичного сервитута

Масштаб 1:1000

Лист	Листов
6	6