

Карта границ зон с особыми условиями использования территорий.
Карта градостроительного зонирования в части границ архитектурно-градостроительного облика объектов капитального строительства.

УСЛОВНЫЕ ОБОЗНАЧЕНИЯ
Границы субъектов Российской Федерации,
муниципальных образований, населенных пунктов
Границы единиц административно-территориального
деления Российской Федерации

- Граница городского поселения
- Граница населенного пункта

Населенные пункты

пгт. Ахтырский Административный центр городского поселения

Виды территориальных зон

Жилые зоны

- Зона застройки индивидуальными жилыми домами
- Зона застройки малоэтажными жилыми домами
- Зона застройки среднетэтажными жилыми домами

Общественно-деловые зоны

- Общественно-деловая зона
- Многофункциональная общественно-деловая зона
- Зона специализированной общественной застройки

Производственные зоны

- Производственная зона объектов III класса опасности
- Производственная зона объектов IV класса опасности
- Производственная зона объектов V класса опасности
- Коммунально-складская зона

Зоны сельскохозяйственного назначения

- Зона сельскохозяйственных угодий в составе границ населенного пункта
- Зона сельскохозяйственных предприятий
- Зона ведения садоводства
- Зона ведения личного подсобного хозяйства

Зоны инженерной и транспортной инфраструктуры

- Зона инженерной инфраструктуры
- Зона транспортной инфраструктуры

Зоны рекреационного назначения

- Зона зеленых насаждений общего пользования
- Зона отдыха

Зоны специального назначения

- Зона ритуальной деятельности
- Зона охвоенных территорий специального назначения
- Зона режимных территорий

Иные виды территориальных зон


- Зона улично-дорожной сети

Территории, на которые не устанавливаются градостроительные регламенты *

- Зона акваторий
- Зона сельскохозяйственных угодий в составе земель сельскохозяйственного назначения
- Зона лесов, расположенных на землях лесного фонда

Данные государственного кадастрового учета

- Граница земельного участка, сведения о котором внесены в Единый государственный реестр недвижимости

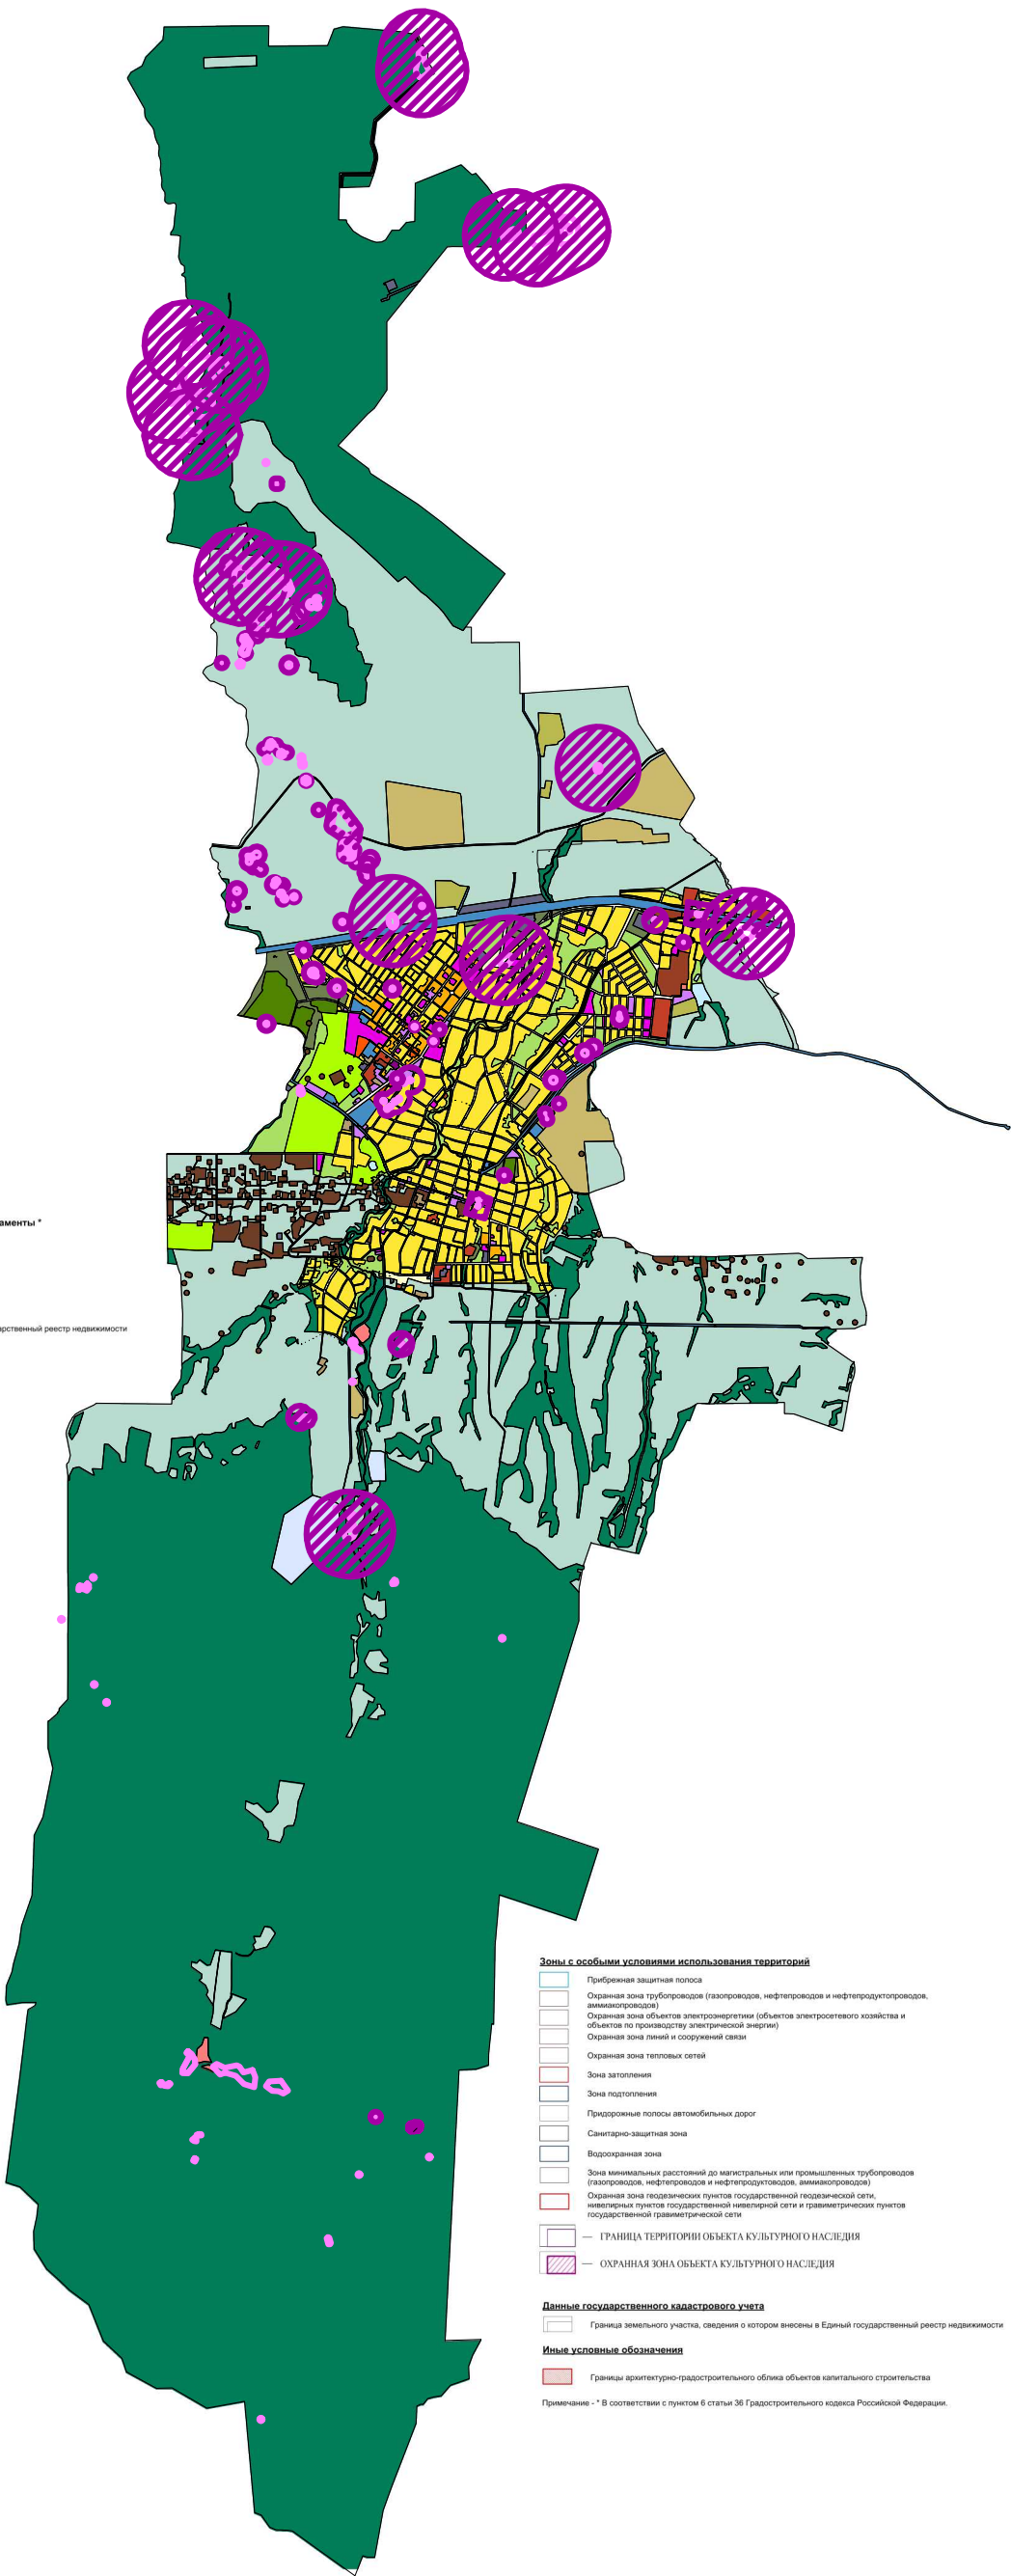

Зоны с особыми условиями использования территорий

- Прибрежная защитная полоса
- Охранная зона трубопроводов (газопроводов, нефтепроводов и нефтепродуктопроводов, аммиакопроводов)
- Охранная зона объектов электроэнергетики (объектов электросетевого хозяйства и объектов по производству электрической энергии)
- Охранная зона линий и сооружений связи
- Охранная зона тепловых сетей
- Зона затопления
- Зона подтопления
- Придорожные полосы автомобильных дорог
- Санитарно-защитная зона
- Водоохранная зона
- Зона минимальных расстояний до магистральных или промышленных трубопроводов (газопроводов, нефтепроводов и нефтепродуктопроводов, аммиакопроводов)
- Охранная зона геодезических пунктов государственной геодезической сети, нивелирных пунктов государственной нивелирной сети и триангуляционных пунктов государственной триангуляционной сети
- ГРАНИЦА ТЕРРИТОРИИ ОБЪЕКТА КУЛЬТУРНОГО НАСЛЕДИЯ
- ОХРАННАЯ ЗОНА ОБЪЕКТА КУЛЬТУРНОГО НАСЛЕДИЯ

Данные государственного кадастрового учета

- Граница земельного участка, сведения о котором внесены в Единый государственный реестр недвижимости

Иные условные обозначения

- Границы архитектурно-градостроительного облика объектов капитального строительства

Примечание: * - в соответствии с пунктом 6 статьи 36 Градостроительного кодекса Российской Федерации.