




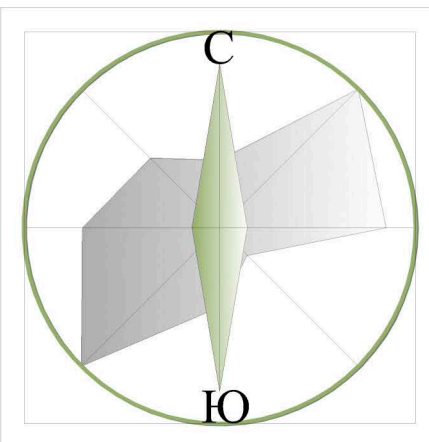

КАРТА ПЛАНИРУЕМОГО РАЗМЕЩЕНИЯ ОБЪЕКТОВ МЕСТНОГО ЗНАЧЕНИЯ

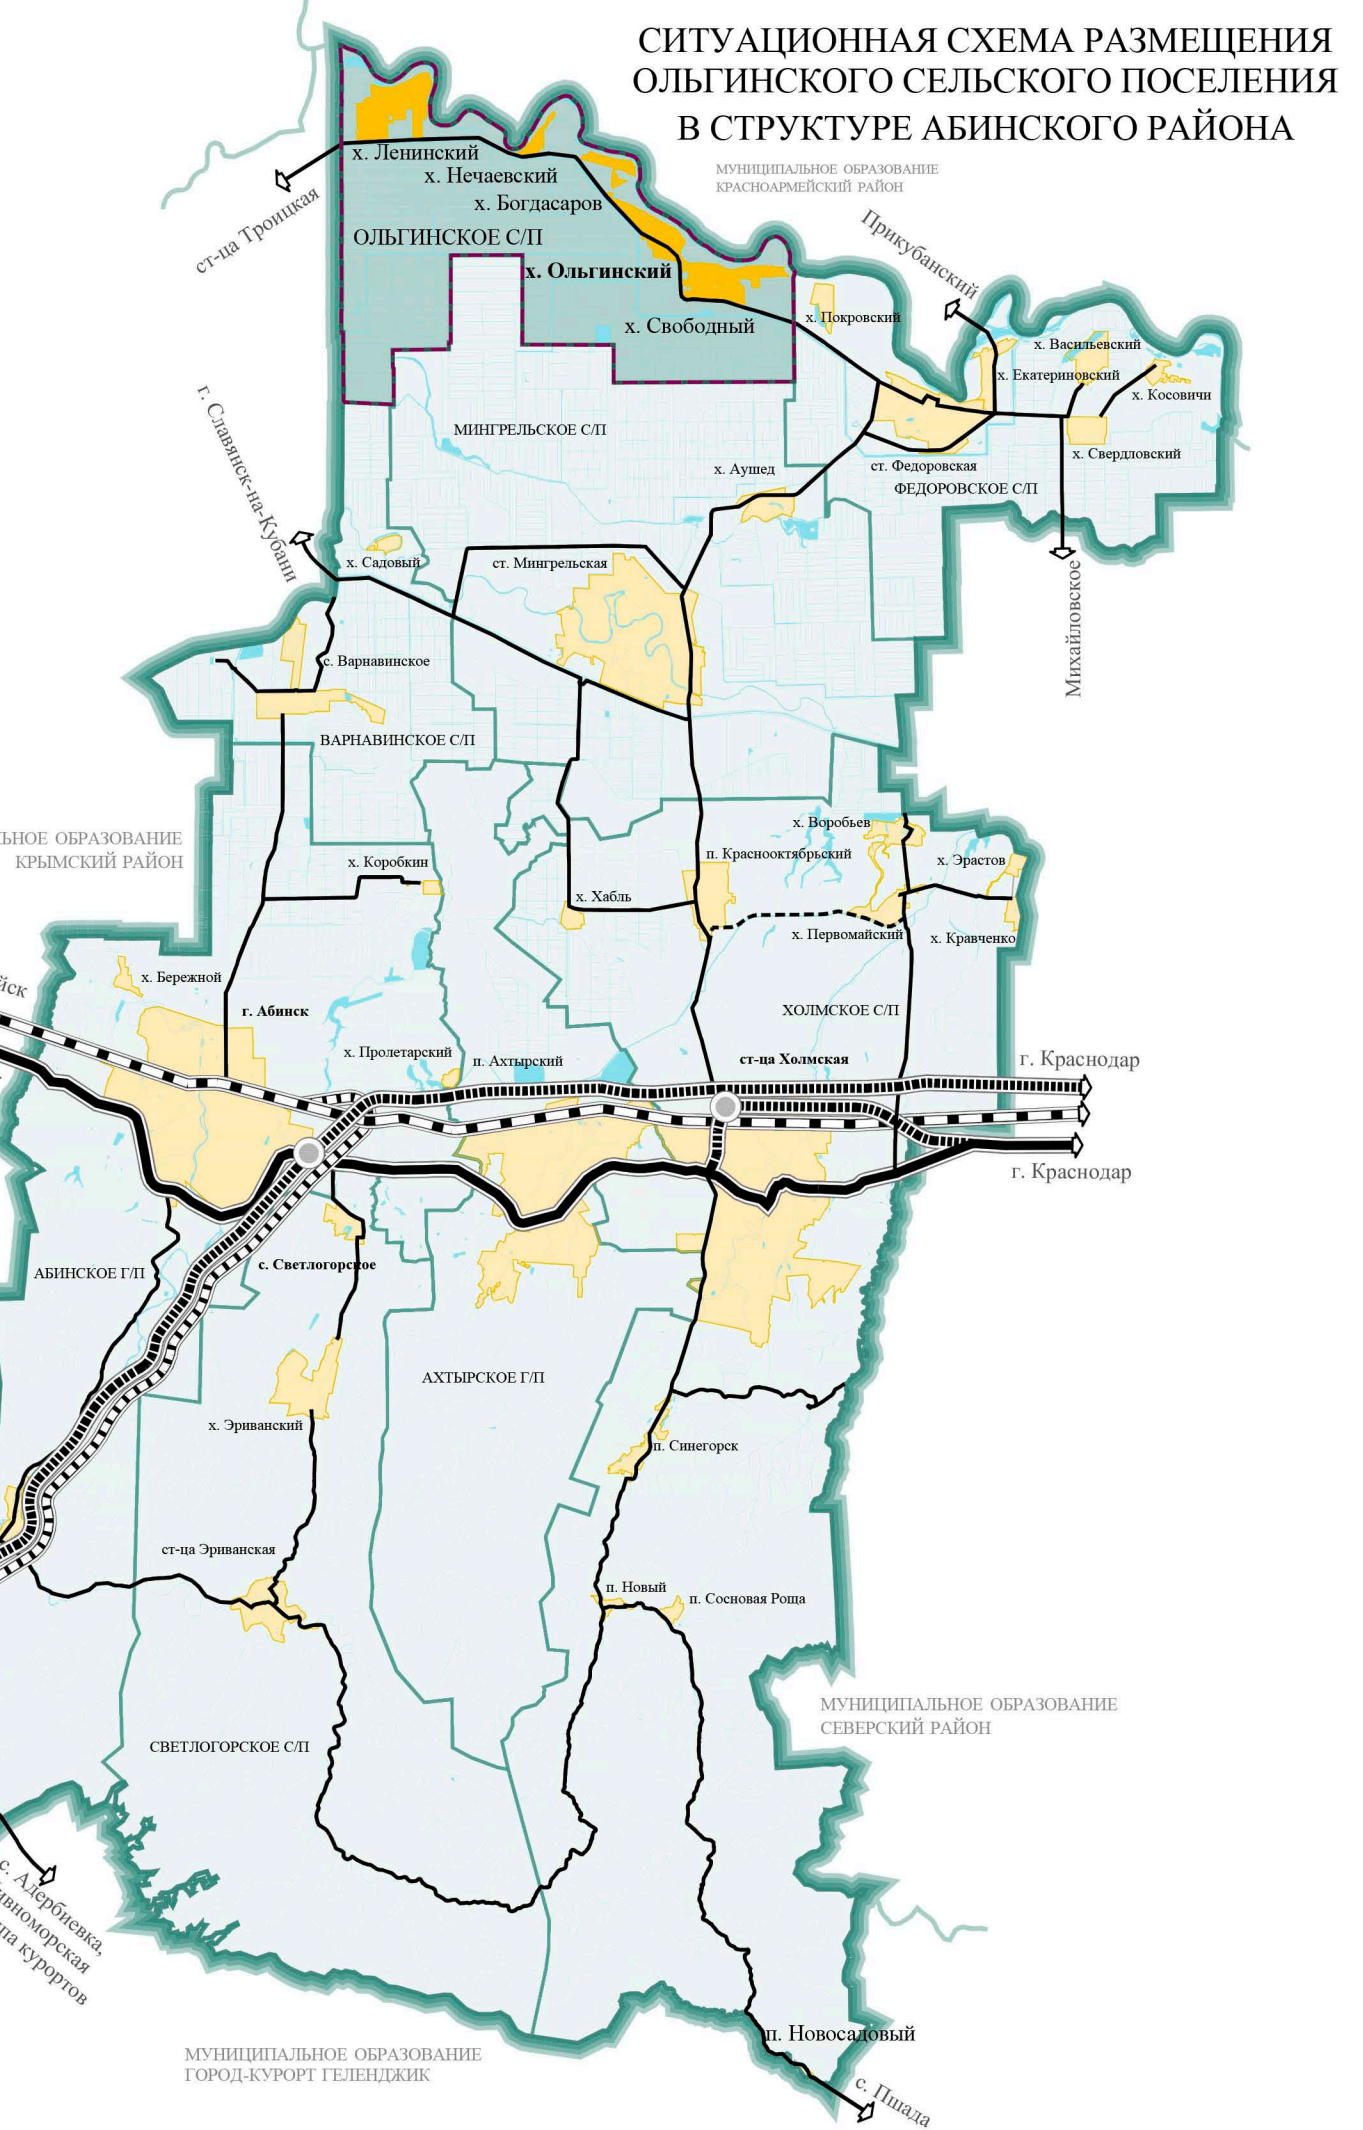

УСЛОВНЫЕ ОБОЗНАЧЕНИЯ	
Границы:	
Сущ. Проект.	Граница Абинского района
	Граница Ольгинского сельского поселения
	Граница населенного пункта
Территории:	
Сущ. Проект. Резерв.	Территория жилой застройки
	Территория производственных и сельскохозяйственных предприятий
	Территория коммунально-складских предприятий
	Территория общественно-делового назначения
	Территория учреждений образования
	Территория учреждений здравоохранения
	Территория размещения объектов рекреационного назначения
	Территория озеленение общего пользования (скверы, парки, лесопарки)
	Территория размещения спортивных объектов
	Санитарно-защитное озеленение
	Земли сельскохозяйственного назначения
	Территория сельскохозяйственного использования
	Территории специального назначения
Объекты транспортной инфраструктуры:	
Сущ. Проект.	Основная автомобильная дорога общего пользования, регионального значения "ст-ца Троицкая - ст-ца Федоровская" (подлежащая реконструкции)
	Автомобильная дорога общего пользования местного значения
	Основные жилые улицы в красных линиях
	Иные дороги в том числе полевые, подъездные и прочие
	Автомобильный мост, дамба
	Автозаправочная станция
	Защитная дамба
Объекты инженерной инфраструктуры:	
Сущ. Проект.	Очистные сооружения
Объекты рекреационно-туристического назначения:	
Сущ. Проект.	Базы отдыха, туристические базы
Объекты специального назначения:	
	Кладбище закрытое, закрываемое
	Кладбище сохраняемое и расширяемое / планируемое
	Свалка мусора рекультивируемая
	Площадка сортировки ТБО
Объекты историко-культурного наследия:	
	Памятник истории с границей временной охранной зоны
	Памятник монументального искусства с границей временной охранной зоны
	Памятник архитектуры с границей временной охранной зоны
Сельскохозяйственные объекты:	
МТФ	Молочнотоварная ферма
ПТФ	Птицеферма
СТФ	Свинотоварная ферма
Иные объекты:	
	Пожарное депо

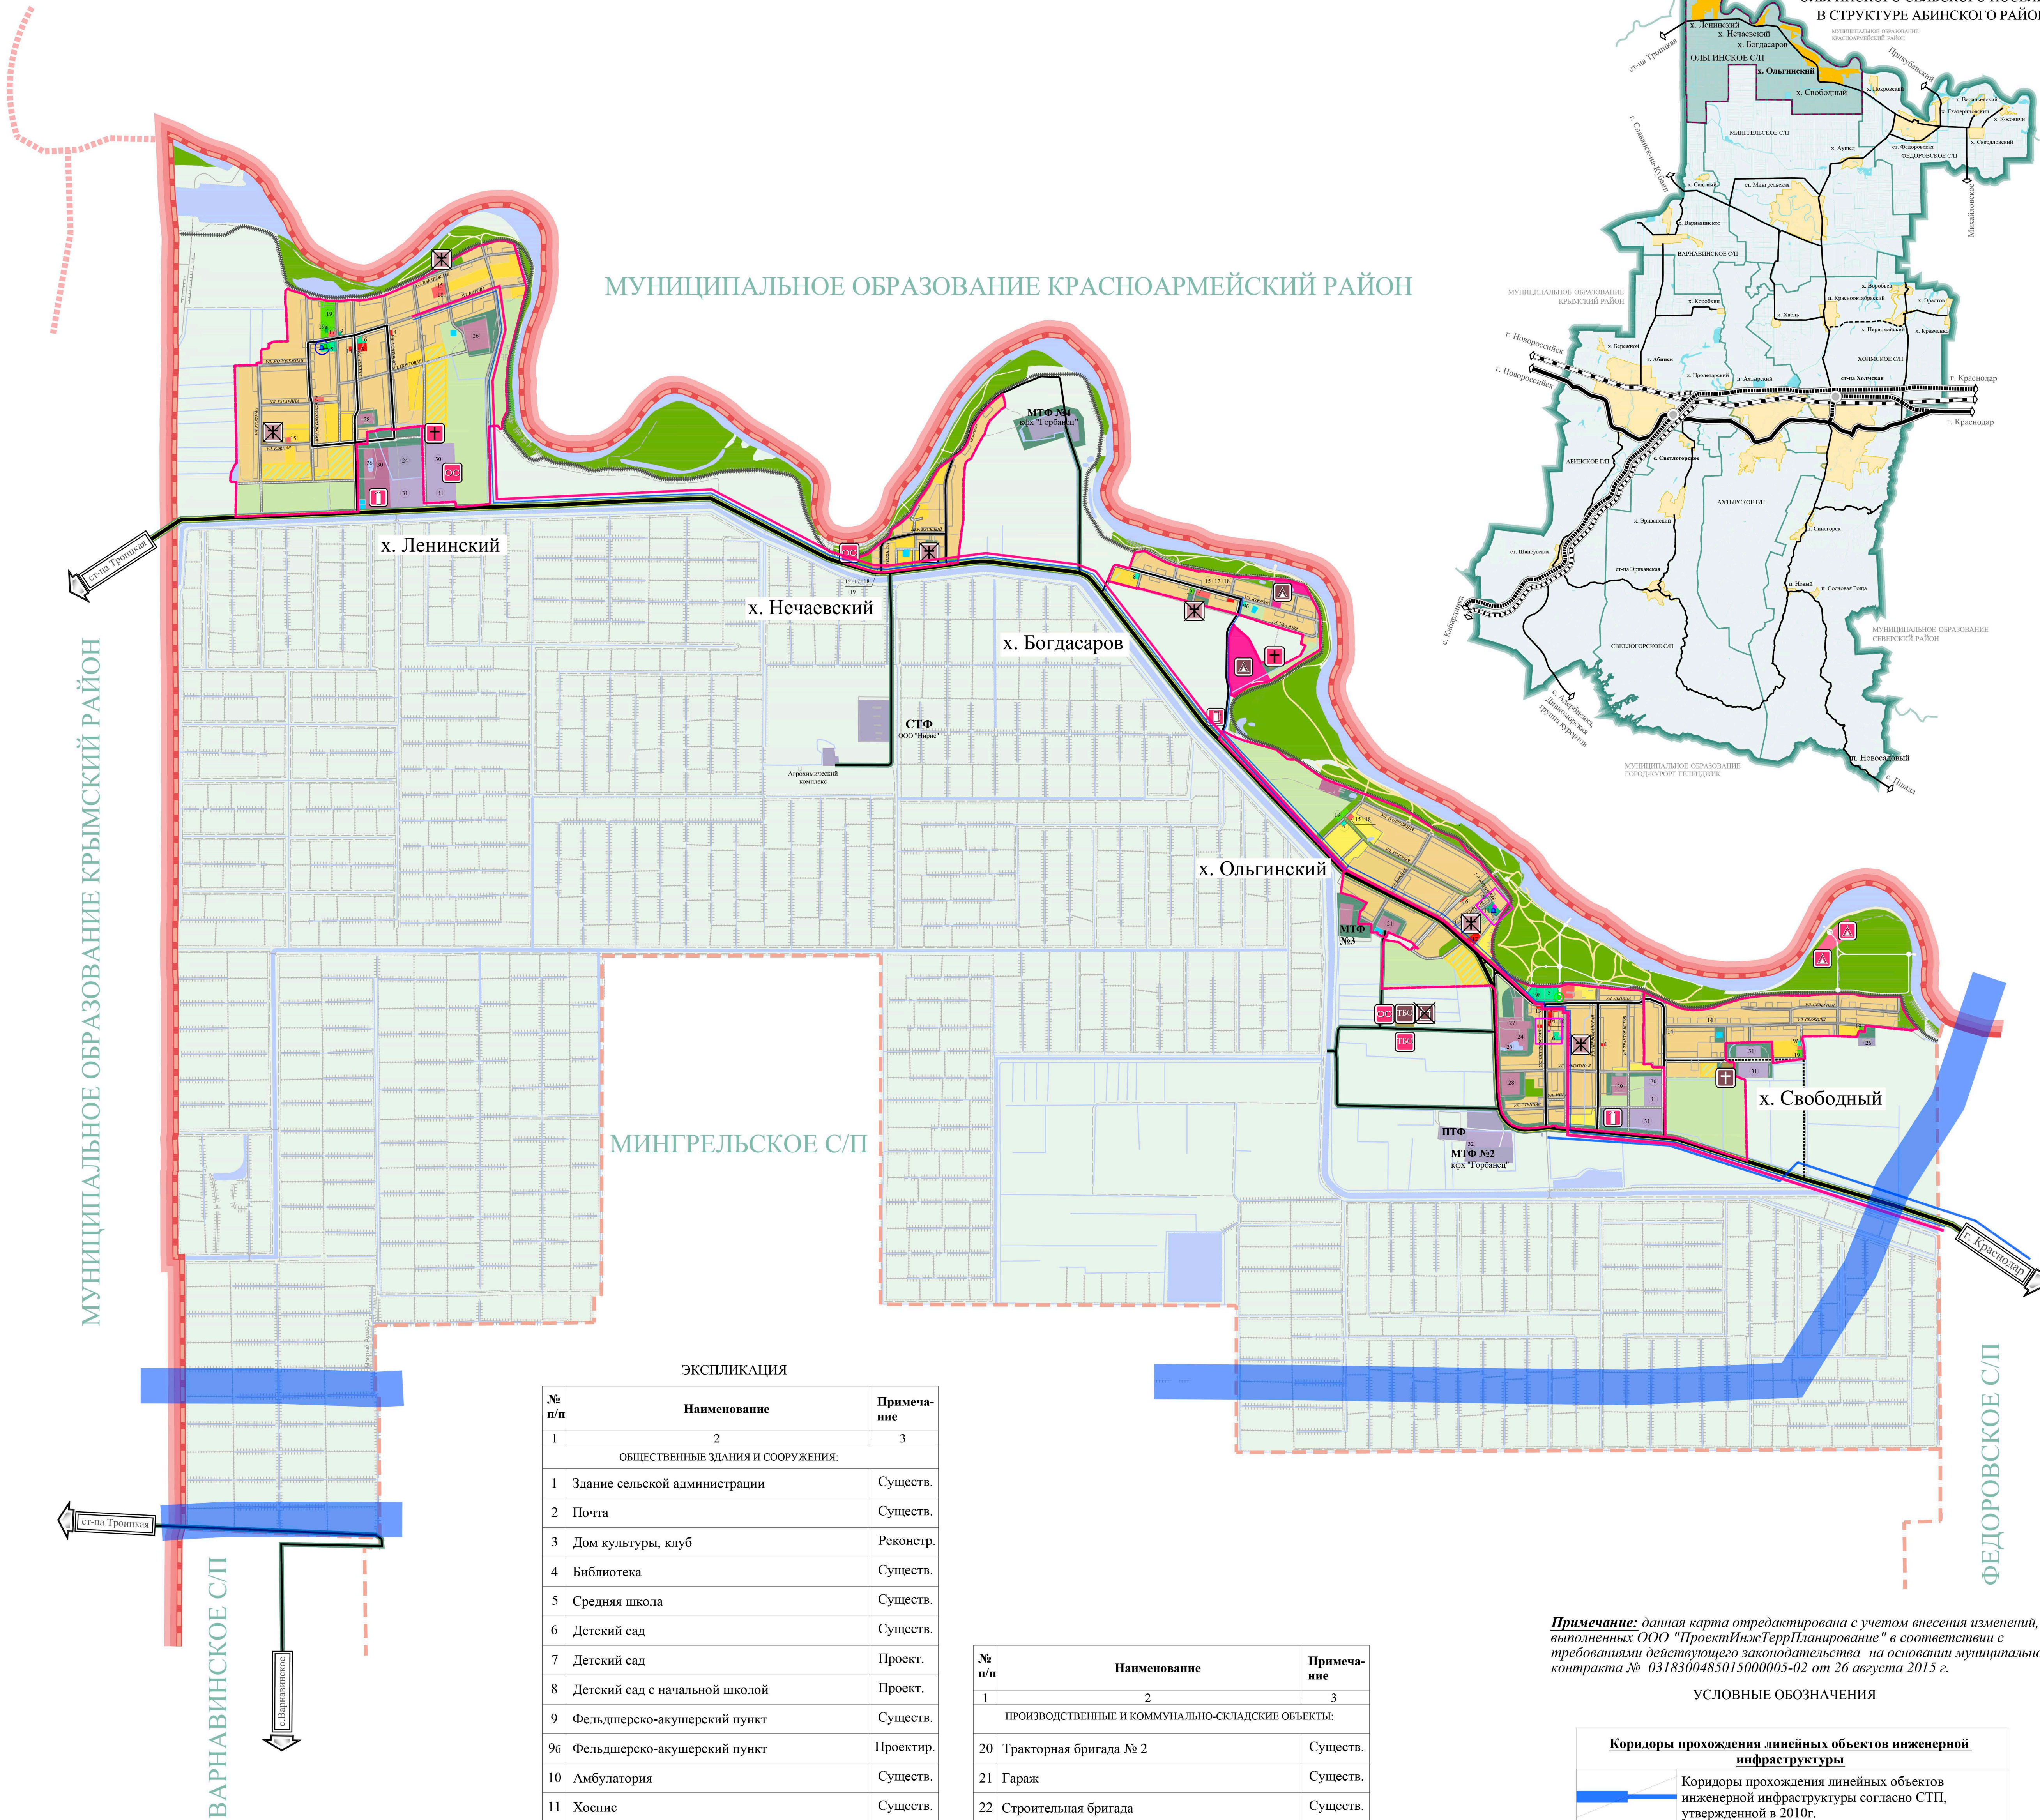

ЭКСПЛИКАЦИЯ		
№ п/п	Наименование	Примечание
1	2	3
ОБЩЕСТВЕННЫЕ ЗДАНИЯ И СООРУЖЕНИЯ:		
1	Здание сельской администрации	Сущест.
2	Почта	Сущест.
3	Дом культуры, клуб	Реконстр.
4	Библиотека	Сущест.
5	Средняя школа	Сущест.
6	Детский сад	Сущест.
7	Детский сад	Проект.
8	Детский сад с начальной школой	Проект.
9	Фельдшерско-акушерский пункт	Сущест.
9б	Фельдшерско-акушерский пункт	Проектир.
10	Амбулатория	Сущест.
11	Хоспис	Сущест.
12	Часовня	Сущест.
13	Гостиница	Сущест.
14	Магазин	Сущест.
15	Магазин	Проектир.
16	Кафе	Сущест.
17	Кафе	Проектир.
18	Сервисный центр бытовых услуг	Проектир.
19	Спортивные площадки, детские игровые площадки	Проектир.
19а	Многофункциональная спортивная площадка	Сущест.
19б	Спортивный комплекс	Проектир.

№ п/п	Наименование	Примечание
1	2	3
ПРОИЗВОДСТВЕННЫЕ И КОММУНАЛЬНО-СКЛАДСКИЕ ОБЪЕКТЫ:		
20	Тракторная бригада № 2	Сущест.
21	Гараж	Сущест.
22	Строительная бригада	Сущест.
23	Механические мастерские "НИРИС"	Сущест.
24	Центральный склад "НИРИС"	Сущест.
25	Производственный участок	Сущест.
26	Полевой стан мелиоративного отряда	Сущест.
27	Механические мастерские	Сущест.
28	Механизированный ток "НИРИС"	Сущест.
29	Машино-тракторные мастерские	Сущест.
30	Производство не выше V класса опасности	Проектир.
31	Производство не выше IV класса опасности	Проектир.
32	Скотобойный пункт	Проектир.

Примечание: данная карта отредактирована с учетом внесения изменений, определенных ООО "ПроектБизнесТерПланирование" в соответствии с требованиями действующего законодательства на основании муниципального контракта № 0318300485015000005-02 от 26 августа 2015 г.

УСЛОВНЫЕ ОБОЗНАЧЕНИЯ

Коридоры прохода линейных объектов инженерной инфраструктуры	
Коридоры прохода линейных объектов инженерной инфраструктуры согласно СТП, утвержденной в 2010г.	
Коридоры прохода планируемых линейных объектов инженерной инфраструктуры на период внесения изменений в СТП на основании МК № 191-2015-ОК от 26 августа 2015 года.	

МК № 3/12 от 29.10.2010 г.					
Генеральный план Ольгинского сельского поселения Абинского района Краснодарского края					
Изм.	Колуч.	Лист	№ док.	Полн.	Дата
ГАП	Выпущен В.М.		09.15		
Рук. группы	Лещинев А.В.		08.11		
Зам.рук.	Моисеев		09.15		
Архитектор	Алексеев Н.В.		09.15		
Генеральный план				марка	лист
Карта планируемого размещения объектов местного значения				ГП-1	1
				лист	1
ООО "ПИТИ" г.Краснодар, 2011 г.					