

**ЗАКАЗЧИК: ООО «ЮЖНЫЕ ЗЕМЛИ»**



**ООО «Энергия»**

# **ДОКУМЕНТАЦИЯ ПО ПЛАНИРОВКЕ ТЕРРИТОРИИ ОБЪЕКТА**

**«Реконструкция системы капельного орошения в садах (кластер 4,  
5, 6) Краснодарский край, Абинский район»**

**Том 1**

**ПРОЕКТ ПЛАНИРОВКИ ТЕРРИТОРИИ**

**УТВЕРЖДАЕМАЯ ЧАСТЬ**

**ДПТ-ППТ-1**

**Раздел 1**

**«Проект планировки территории. Графическая часть»**

**Краснодар  
2021г.**

**ЗАКАЗЧИК: ООО «ЮЖНЫЕ ЗЕМЛИ»**

**ООО «Энергия»**

# **ДОКУМЕНТАЦИЯ ПО ПЛАНИРОВКЕ ТЕРРИТОРИИ ОБЪЕКТА**

**«Реконструкция системы капельного орошения в садах (кластер 4,  
5, 6) Краснодарский край, Абинский район»**

**Том 1**

**ПРОЕКТ ПЛАНИРОВКИ ТЕРРИТОРИИ**

**УТВЕРЖДАЕМАЯ ЧАСТЬ**

**ДПТ-ППТ-1**

**Раздел 1**

**«Проект планировки территории. Графическая часть»**

Первый заместитель директора-  
главный инженер

Главный инженер проекта



И.О. Иванников

И.Л. Никулин

**Краснодар  
2021г.**


Взам. инв. №	
Подп. и дата	
Инв. № подл.	

«Реконструкция системы капельного орошения в садах (кластер 4, 5, 6) Краснодарский край,  
Абинский район»

Номер тома	Наименование документов	Обозначение
ПРОЕКТ ПЛАНИРОВКИ ТЕРРИТОРИИ (УТВЕРЖДАЕМАЯ ЧАСТЬ)		
ТОМ 1	Раздел 1 «Проект планировки территории. Графическая часть»	ДПТ-ППТ-1
ТОМ 2	Раздел 2 «Положение о размещении линейных объектов»	ДПТ-ППТ-2
ПРОЕКТ ПЛАНИРОВКИ ТЕРРИТОРИИ (МАТЕРИАЛЫ ПО ОБОСНОВАНИЮ)		
ТОМ 3	Раздел 3 «Материалы по обоснованию проекта планировки территории. Графическая часть»	ДПТ-ППТ-3
ТОМ 4	Раздел 4 «Материалы по обоснованию проекта планировки территории. Пояснительная записка»	ДПТ-ППТ-4
ПРОЕКТ МЕЖЕВАНИЯ ТЕРРИТОРИИ (УТВЕРЖДАЕМАЯ ЧАСТЬ)		
ТОМ 5	Раздел 1 «Проект межевания территории. Графическая часть»	ДПТ-ПМТ-1
ТОМ 6	Раздел 2 «Проект межевания территории. Текстовая часть»	ДПТ-ПМТ-2
ПРОЕКТ МЕЖЕВАНИЯ ТЕРРИТОРИИ (МАТЕРИАЛЫ ПО ОБОСНОВАНИЮ)		
ТОМ 7	Раздел 3 «Материалы по обоснованию проекта межевания территории. Графическая часть»	ДПТ-ПМТ-3
ТОМ 8	Раздел 4 «Материалы по обоснованию проекта межевания территории. Пояснительная записка»	ДПТ-ПМТ-4

Согласовано	

Взаим. инв. №	
Подп. и дата	
Инв. № подл.	


						ТОМ 1 ПРОЕКТ ПЛАНИРОВКИ ТЕРРИТОРИИ (УТВЕРЖДАЕМАЯ ЧАСТЬ)					
Изм.	Кол.уч	Лист	№ док	Подпись	Дата						
						СОСТАВ ПРОЕКТА			Стадия	Лист	Листов
Разработал		Тадимухометов			04.21				П	1	1
									ООО «Энергия»		

«Реконструкция системы капельного орошения в садах (кластер 4, 5, 6) Краснодарский край, Абинский район»



№ п/п	Наименование документов	Кол-во док-тов	Кол-во листов	Номера листов
1	Титульный лист	1	2	1-2
2	Состав проекта	1	1	3
3	Содержание тома	1	1	4
Раздел 1 «Проект планировки территории. Графическая часть»				
4	Чертеж красных линий, чертеж границы зоны планируемого размещения линейного объекта, чертеж границ зон планируемого размещения линейных объектов, подлежащих реконструкции в связи с изменением их местоположения М 1:2000	1	1	5

Согласовано	

Инв. № подл.	Подп. и дата	Взаим. инв. №	

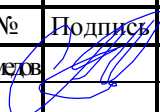


						ТОМ 1 ПРОЕКТ ПЛАНИРОВКИ ТЕРРИТОРИИ (УТВЕРЖДАЕМАЯ ЧАСТЬ)					
Изм.	Кол.у	Лист	№	Подпись	Дата	СОДЕРЖАНИЕ ТОМА			Стадия	Лист	Листов
Разработал	Тадимухамедов				04.21				П	1	1
									ООО «Энергия»		

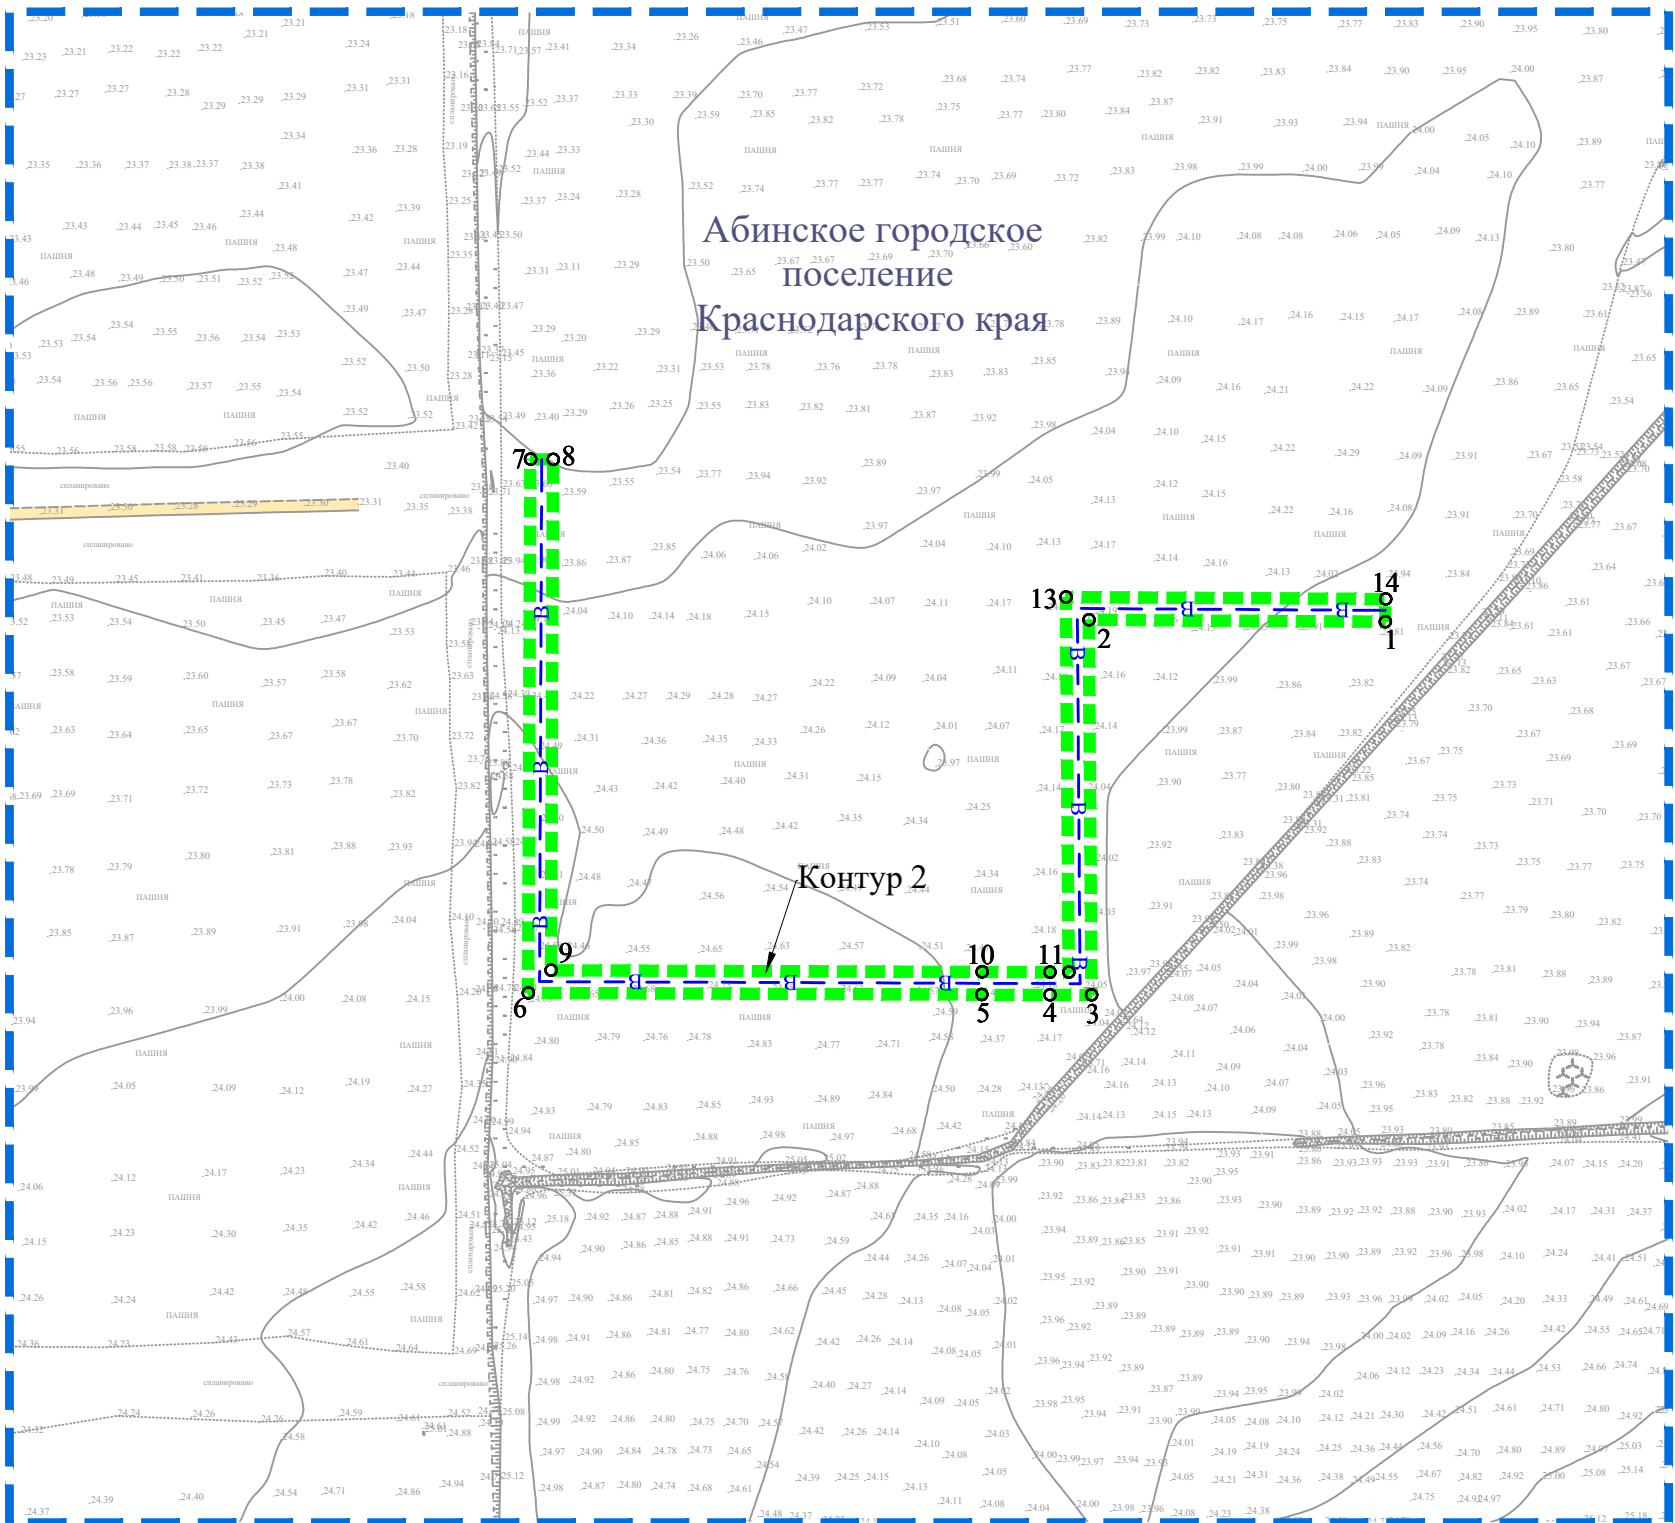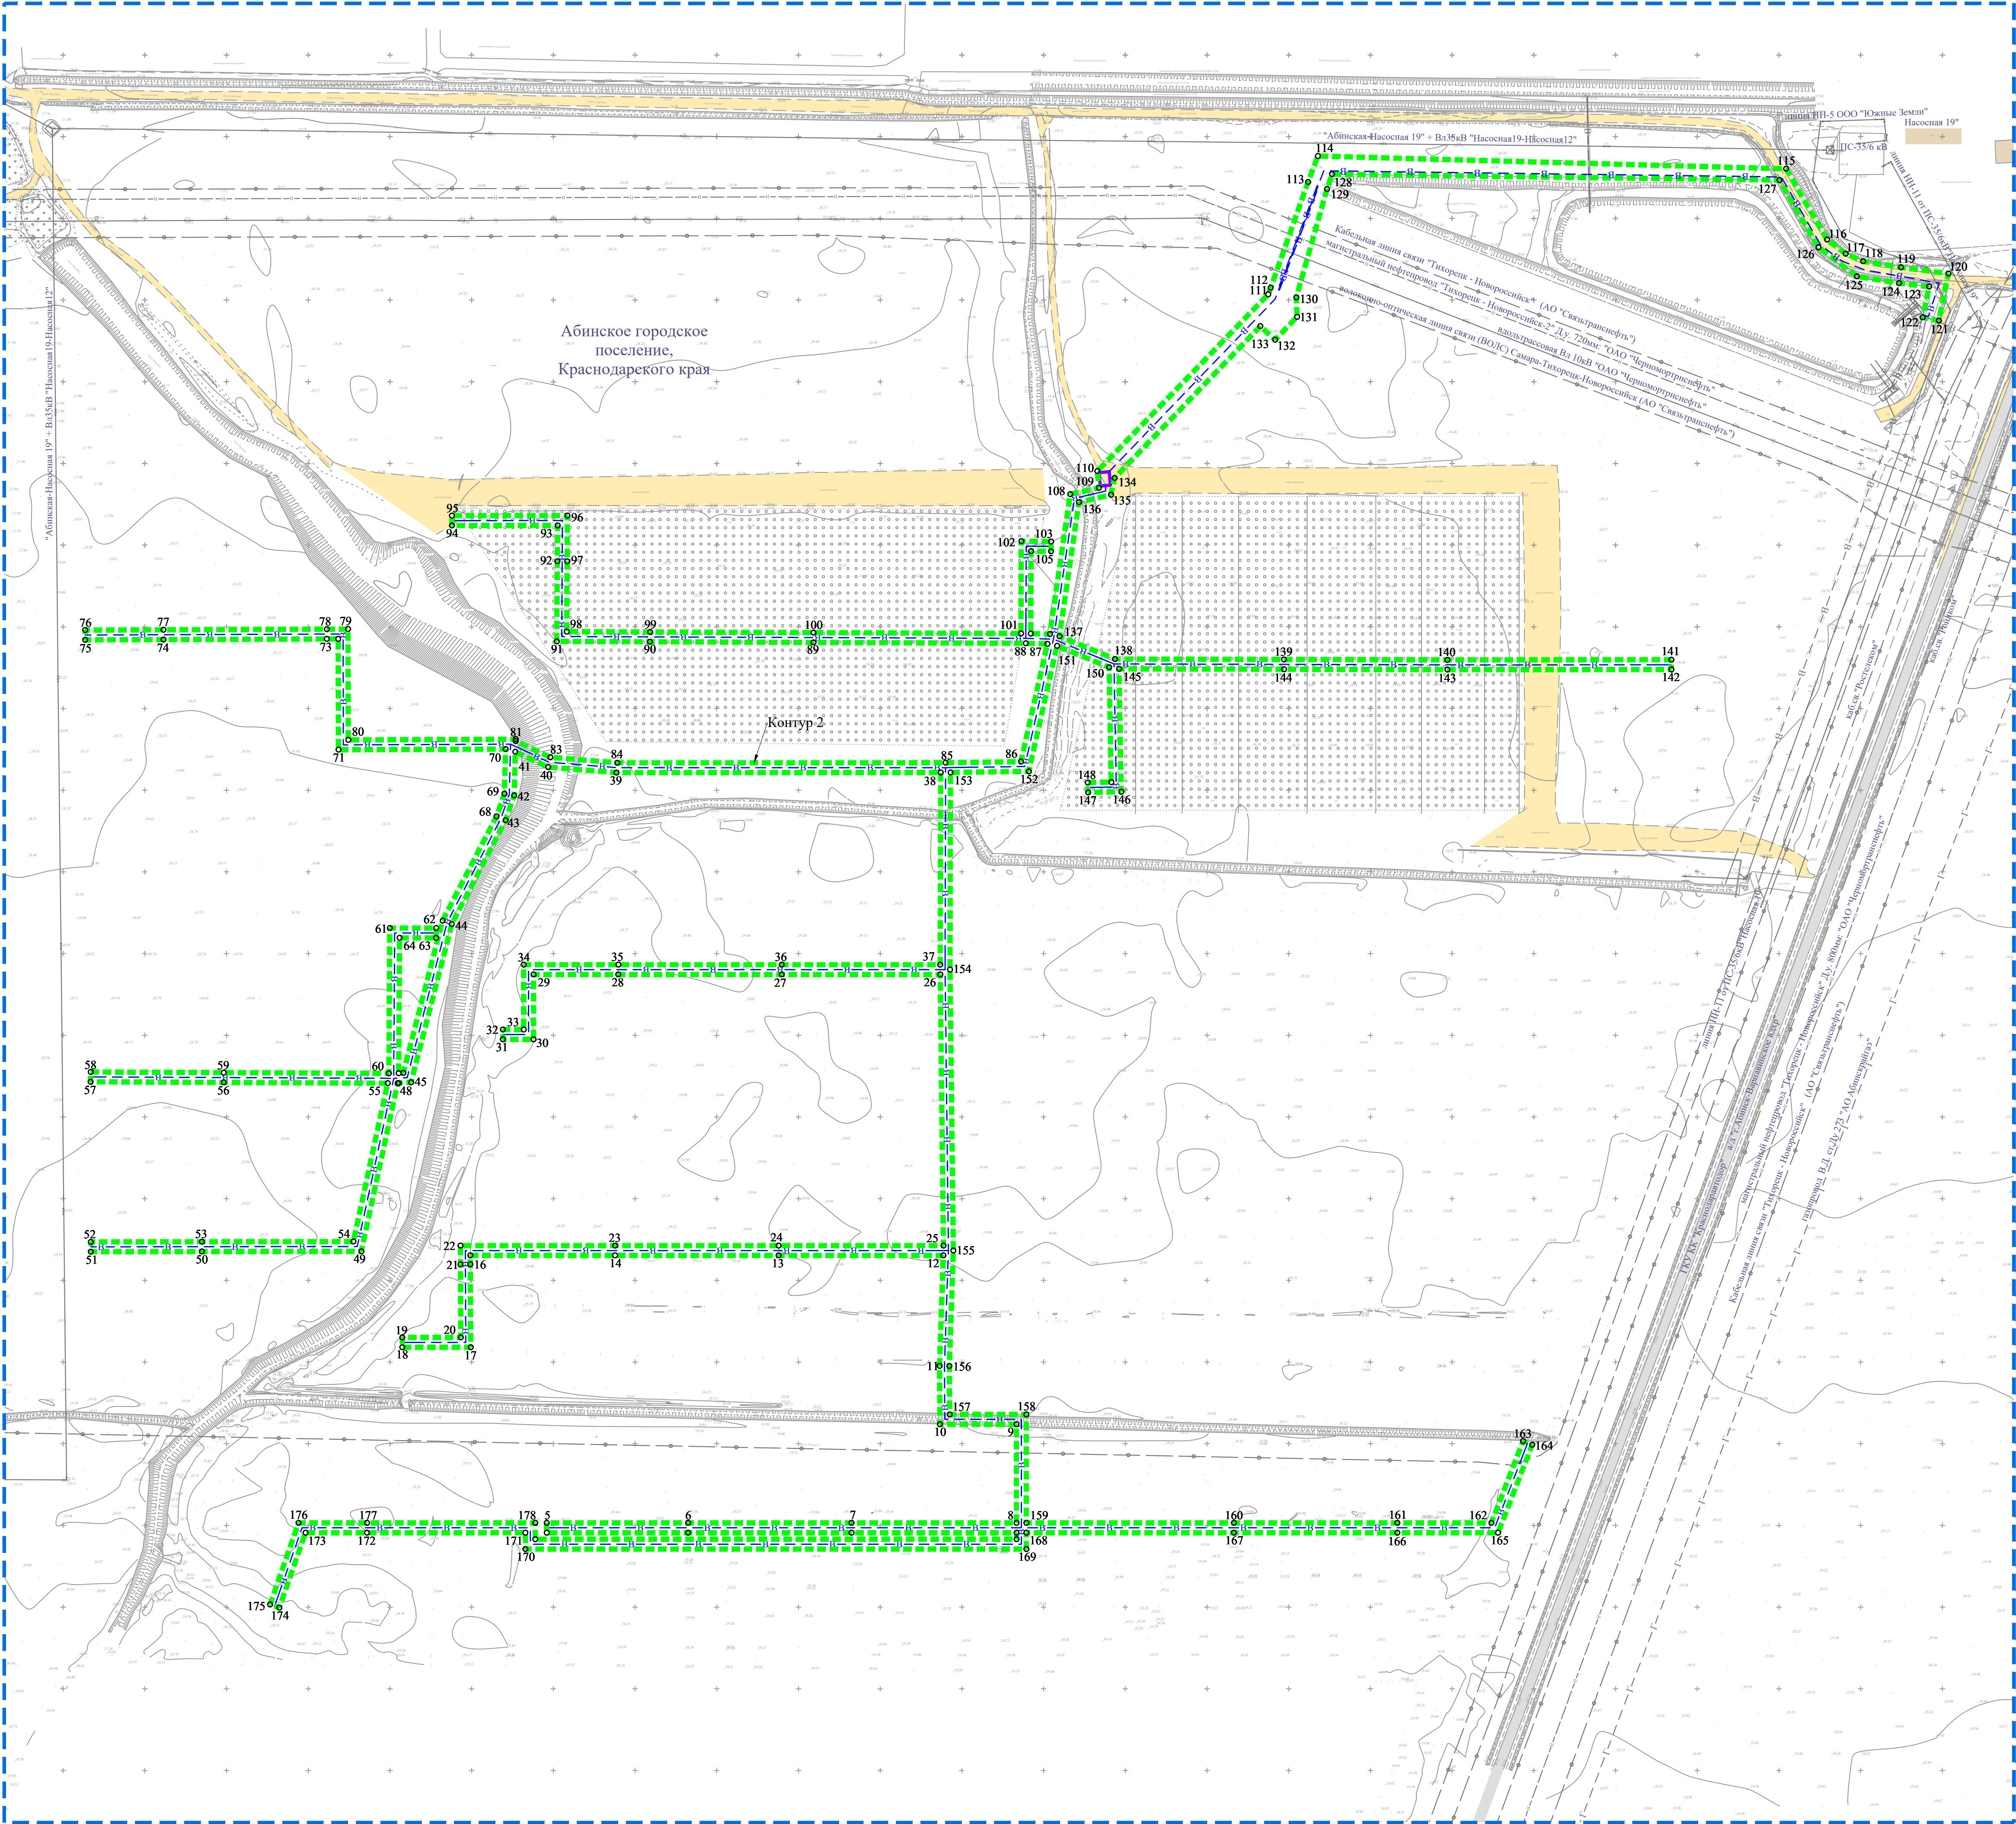



- УСЛОВНЫЕ ОБОЗНАЧЕНИЯ:
- Границы территории, в отношении которой осуществляется подготовка проекта планировки
  - Граница зоны планируемого размещения линейного объекта (на период строительства объекта)
  - Граница зоны планируемого размещения линейного объекта (для размещения объекта)
  - Координаты характерных точек границы зоны планируемого размещения линейного объекта
  - Существующие здания
  - Существующие дороги с грунтовым покрытием
  - Существующие дороги с капитальным покрытием
- СУЩЕСТВУЮЩИЕ ИНЖЕНЕРНЫЕ СЕТИ:
- Газопровод
  - Кабель связи
  - Объекты электросетевого хозяйства (линии ВЛ, кабельные линии и т.д.)
  - Нефтепровод
- ТЕХНОЛОГИЧЕСКИЕ И КОНСТРУКТИВНЫЕ РЕШЕНИЯ ЛИНЕЙНОГО ОБЪЕКТА:
- Ось проектируемого водовода

- Примечание:
- Система координат МСК-23;
  - Инженерные изыскания выполнены ООО "Энергия" в 2021 г.;
  - Система высот Балтийская;
  - Линейные объекты, подлежащие реконструкции в связи с изменением их местоположения в данном проекте отсутствуют.

ДПТ-ППТ-1					«Реконструкция системы капельного орошения в садах (кластер 4, 5, 6) Краснодарский край, Абинский район»			
Кол.уч.	Лист	№ док.	Подпись	Дата	Том 1 Раздел 1 «Проект планировки территории. Графическая часть»	Стадия	Лист	Листов
Разработал	Романова Е.К.			04.21		П	1	1
ГИП	Чернов А.В.			04.21		ООО «Энергия»		
Проверил	Тадеев Ю.М.			04.21				